
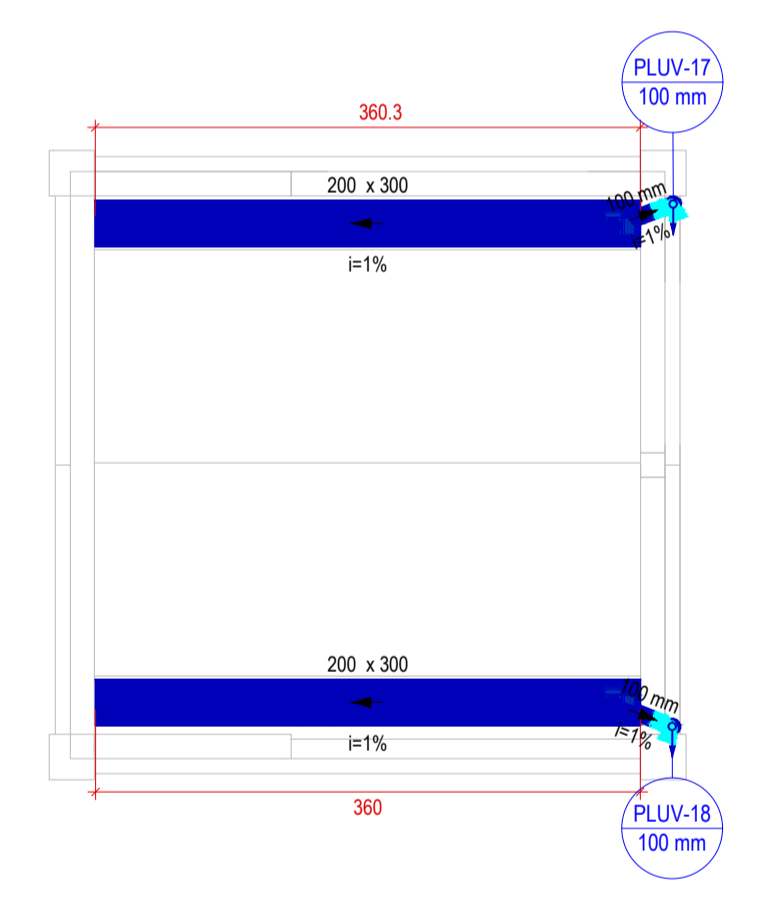


1 PLANTA BAIXA - 2º PAV
1:50

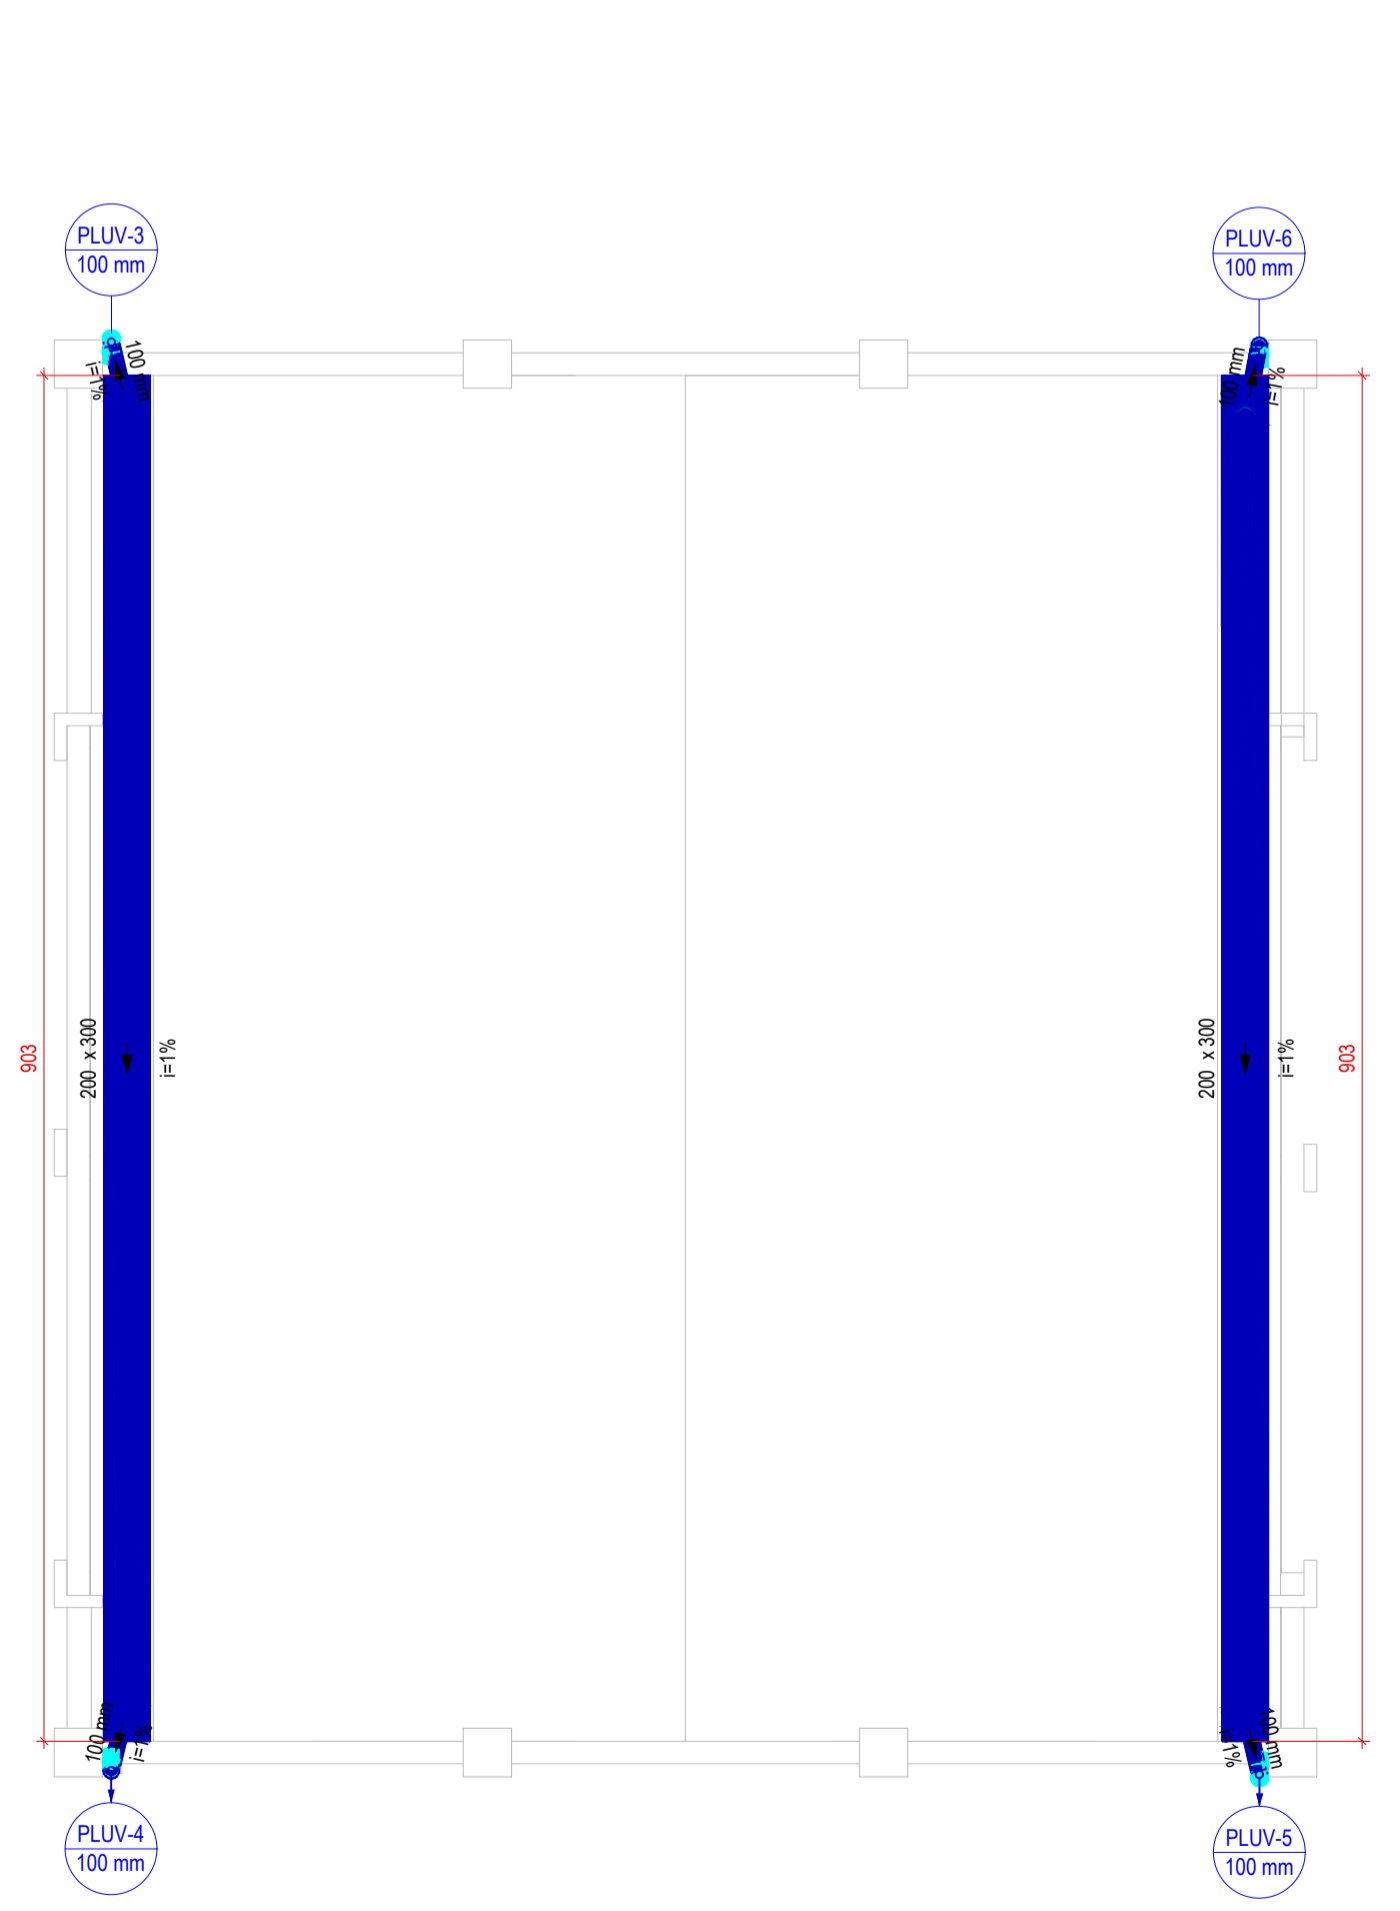

Lista de materiais - 2 PAV

Pluvial	
Calha metálica	
200 mm x 300 mm	25,26 m
PVC série R	
Joelho 90° Série R	12 pz
Luva Série R	12 pz
Pluvial - Tubo PVC série R	17,26 m

Legenda de condutos - 2 PAV

Pluvial	
	Pluvial

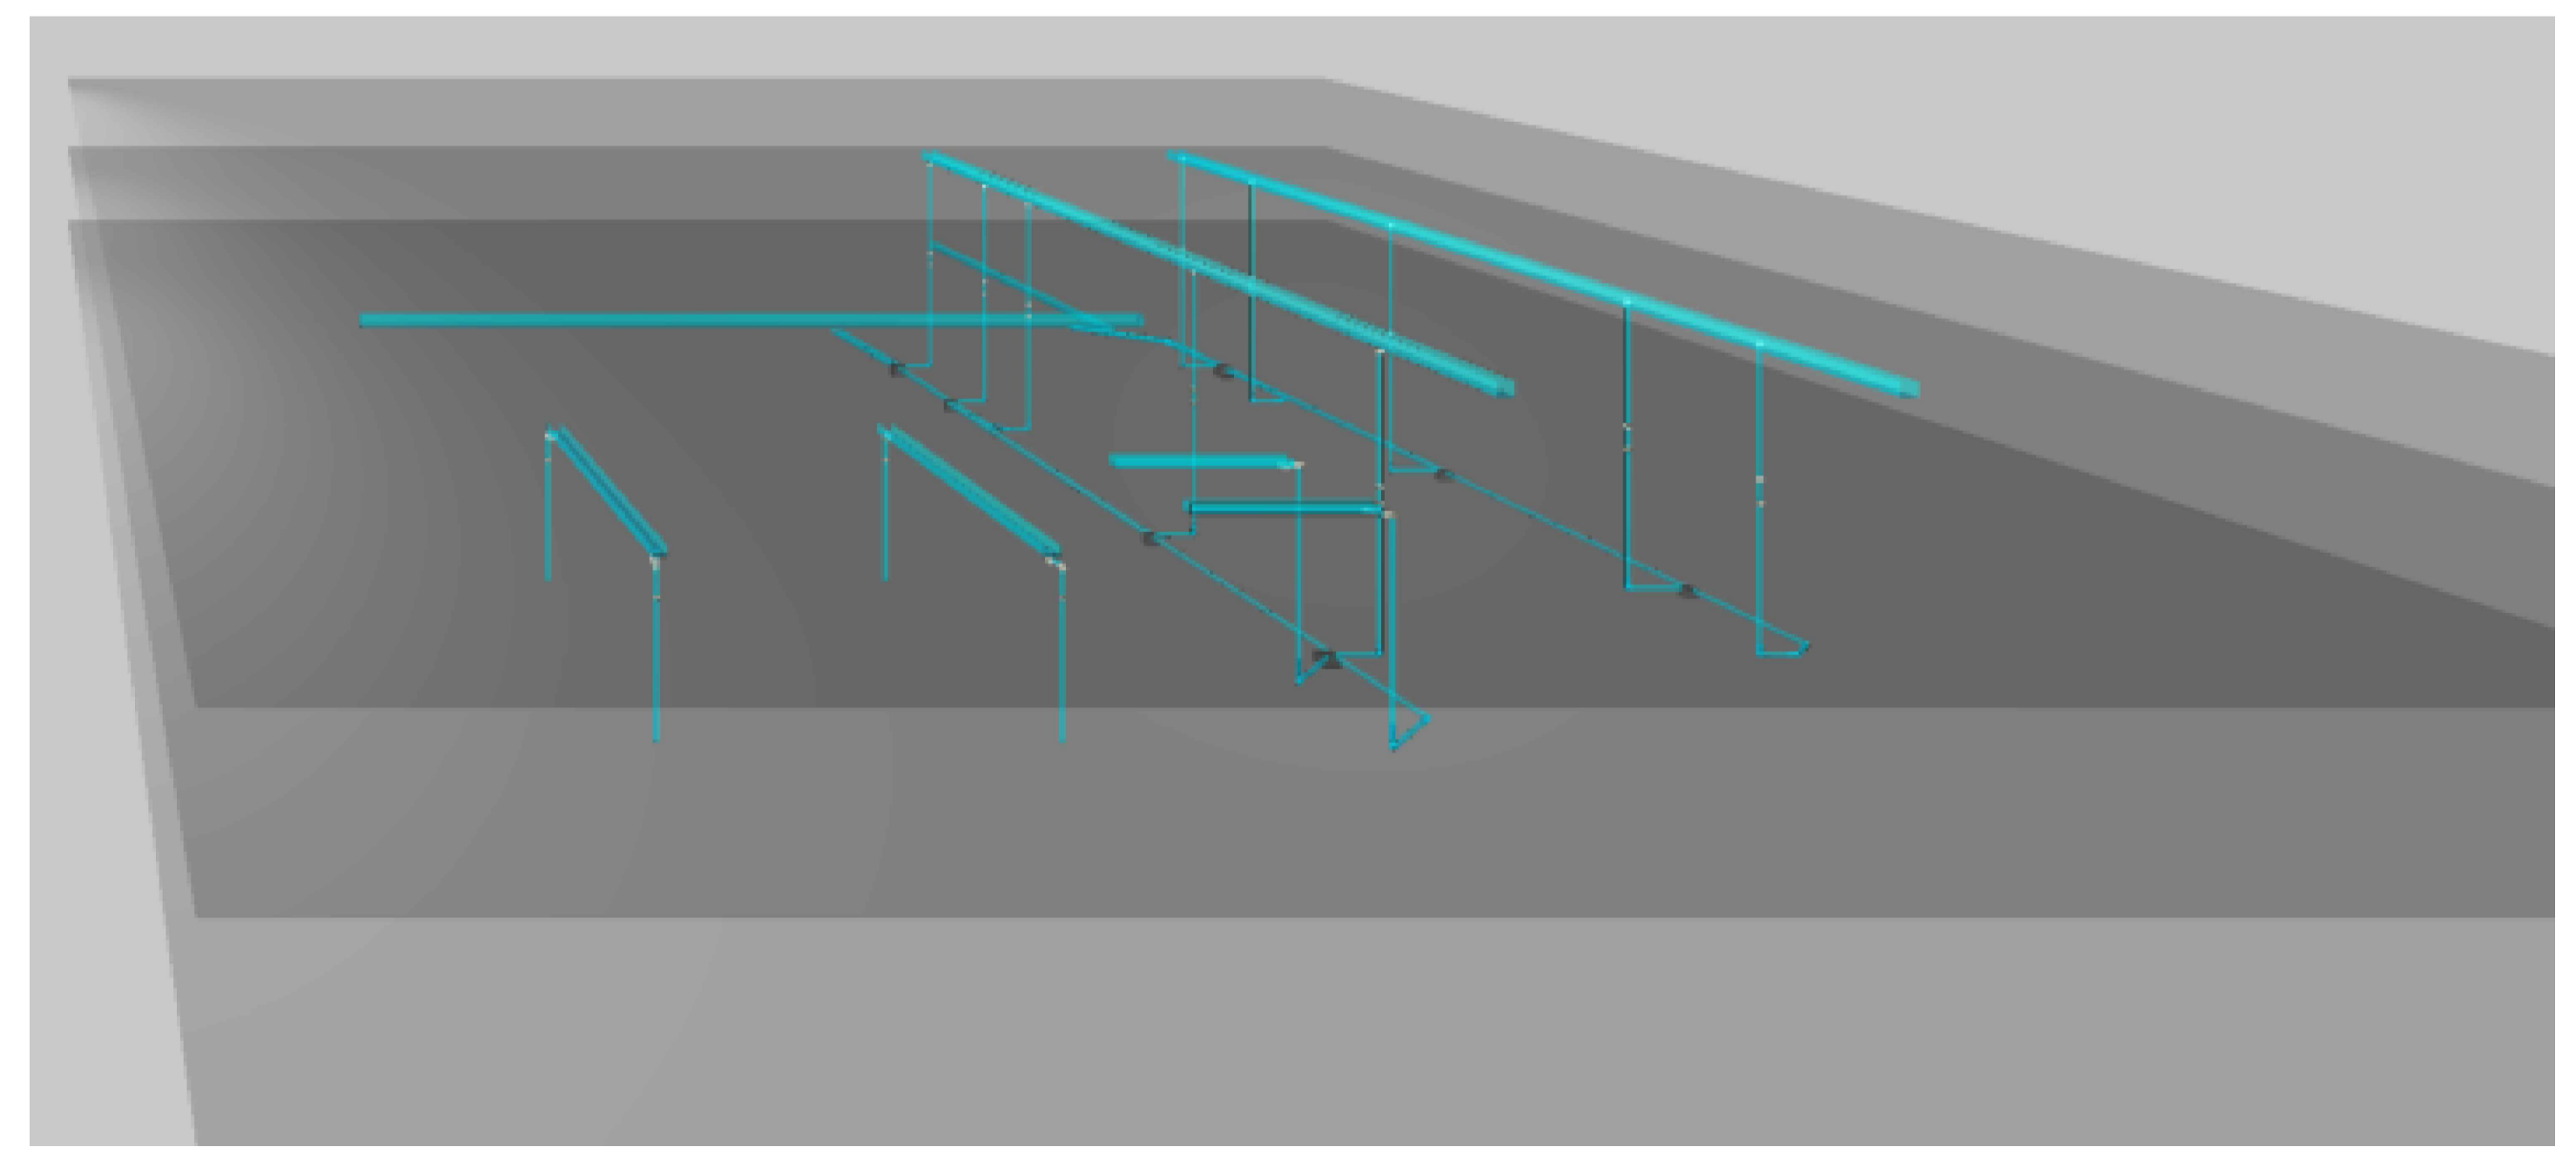


TABELA DE REVISÃO

NÚM.	DATA	DESCRIÇÃO	REVISÃO	ALTERAÇÃO

APROVAÇÃO

PREFEITURA MUNICIPAL DE PORTO MURTINHO
SETOR DE PROJETOS
PROJETO APROVADO



ANALISTA

PREFEITURA MUNICIPAL DE PORTO MURTINHO

OBRA: **REVITALIZAÇÃO DO MUSEU DOM JAIME ANÍBAL BARRERA NO MUNICÍPIO DE PORTO MURTINHO/MS**

LOCAL: RUA DR. COSTA MARQUÊS ESQUINA COM A RUA TEN. ANTÔNIO JOÃO, S/N, CENTRO - PORTO MURTINHO/MS

COORDENADAS: 21°42'11.4"S 57°53'28.6"O

VISTO/CONVÊNIO: DATA: NOVENBRO/2025


ÁREA CONSTRUÍDA: 407,50 m²

ÁREA DO TERRENO: 896,58 m²

RESPONSÁVEL TÉCNICO DO PROJETO: **FÁBIO MARQUES RIBEIRO** (CREA nº 15.276/MS)

PREFEITO: **NELSON CINTRA RIBEIRO** (CNPJ 03.107.539/0001-32)

QR CODE



CONTEÚDO: PLANTA BAIXA - 2º PAV - LISTA DE MATERIAIS - LEGENDA DE CONDUTOS

ESCALA COMO INDICADO

FOLHA: **01/02**

DESENHISTA: Eng. Talita Kaefer Ana Flávia

PORTO MURTINHO - 2025 - REVITALIZAÇÃO DO MUSEU DOM JAIME ANÍBAL BARRERA