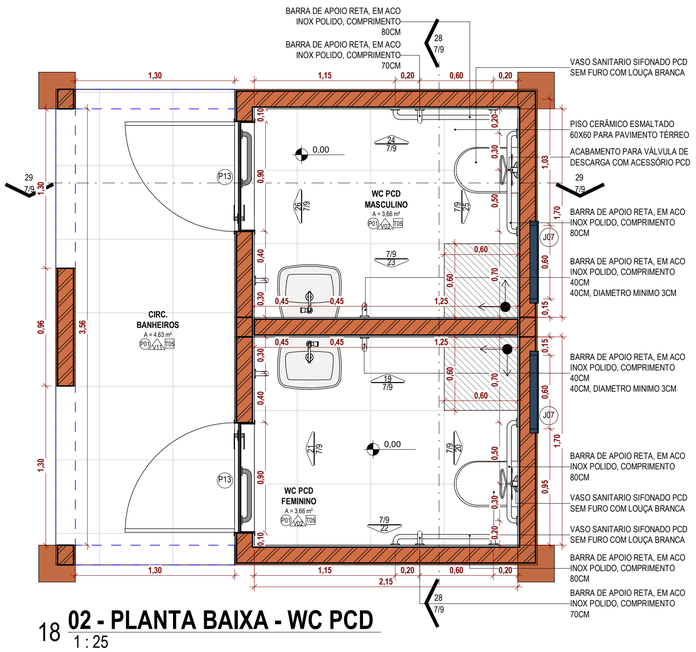

18 **02 - PLANTA BAIXA - WC PCD**
1 : 25

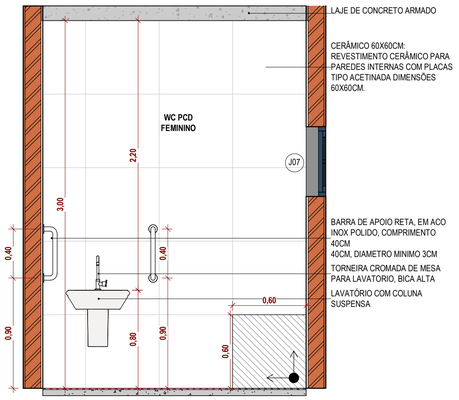

19 **WC PCD FEM. - VISTA A**
1 : 25

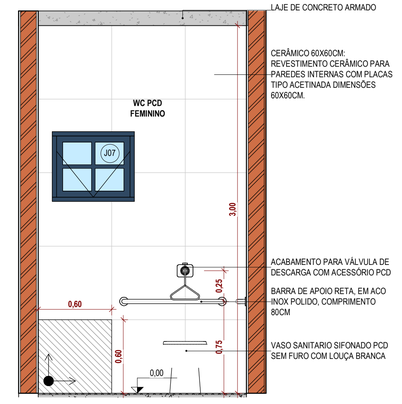

20 **WC PCD FEM. - VISTA B**
1 : 25

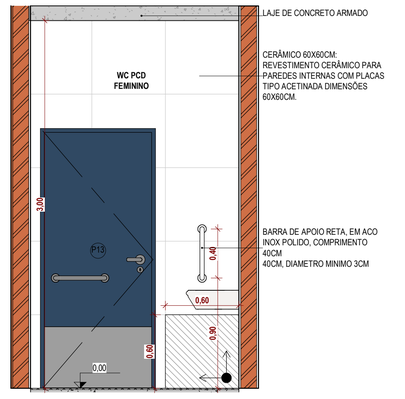

21 **WC PCD FEM. - VISTA C**
1 : 25

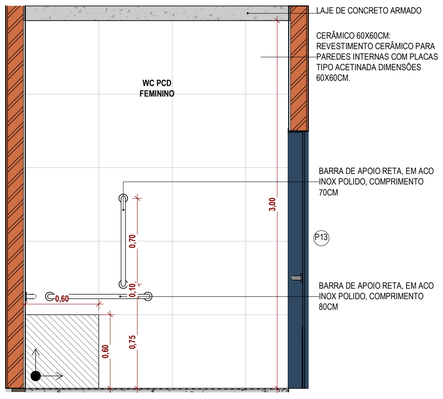

22 **WC PCD. FEM. - VISTA D**
1 : 25

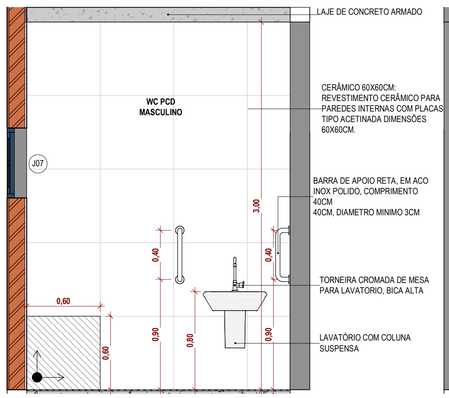

23 **WC PCD. MASC. - VISTA A**
1 : 25

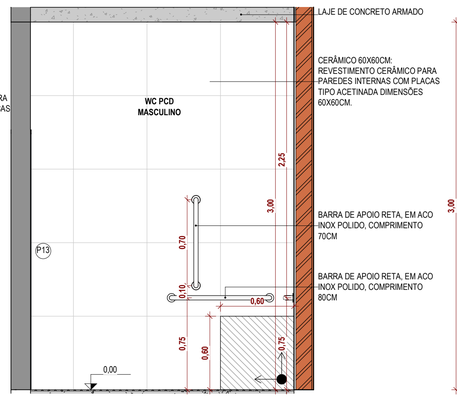

24 **WC PCD MASC. - VISTA B**
1 : 25

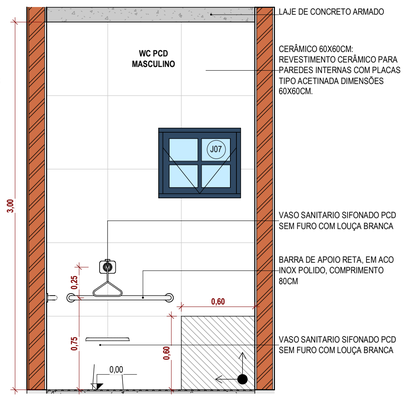

25 **WC PCD MASC. - VISTA C**
1 : 25

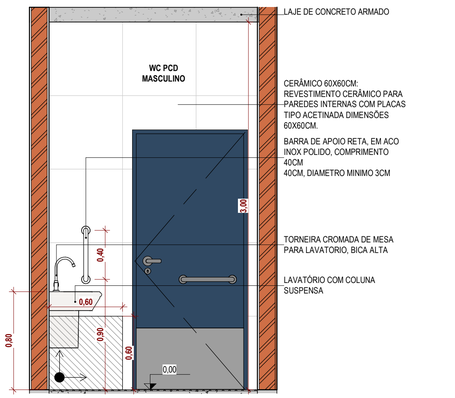

26 **VISTA PCD MASC. - VISTA D**
1 : 25

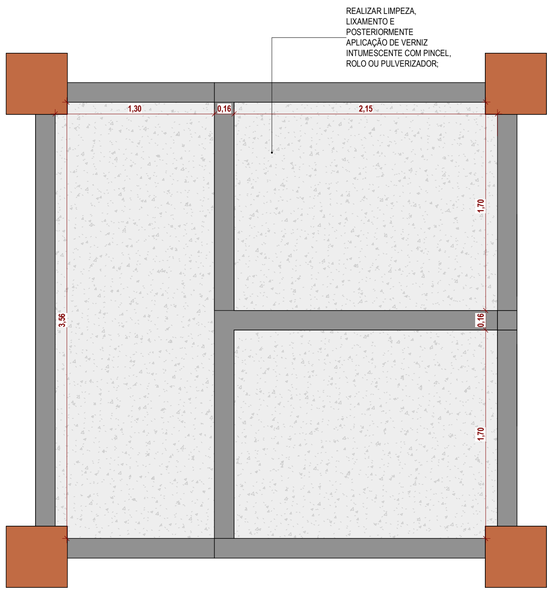

27 **03 - PLANTA DE FORRO - WC PCD**
1 : 25

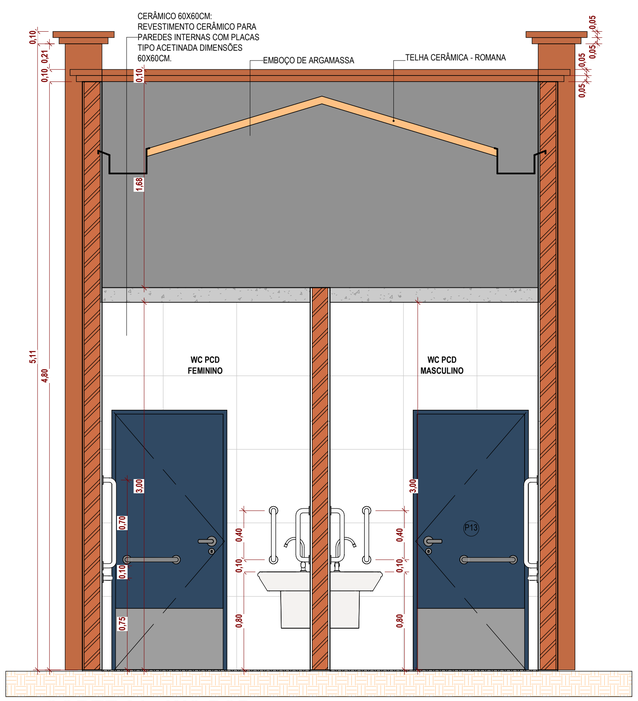

28 **CORTE 01 - WC PCD**
1 : 25

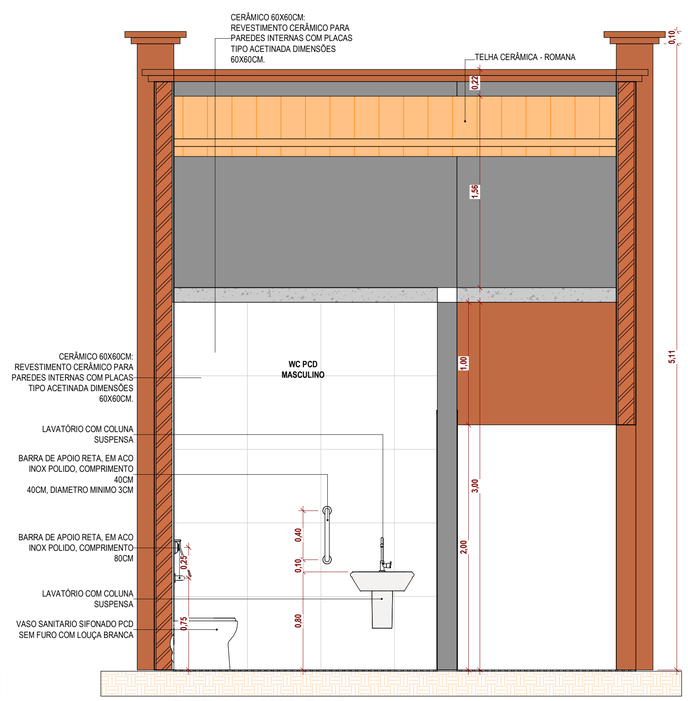

29 **CORTE 02 - WC PCD**
1 : 25

TABELA DE REVISÃO

NÚM.	DATA	DESCRIÇÃO	REVISÃO	ALTERAÇÃO

APROVAÇÃO

PREFEITURA MUNICIPAL DE PORTO MURTINHO
SETOR DE PROJETOS
PROJETO APROVADO
PAULO HENRIQUE DOMINGUES CAPRIATA:04982262128
Assinado de forma digital por PAULO HENRIQUE DOMINGUES CAPRIATA:04982262128 Dados: 2026.01.05 13:38:18 -04'00'
ANALISTA

PREFEITURA MUNICIPAL DE PORTO MURTINHO

OBRA
REVITALIZAÇÃO DO MUSEU DOM JAIME ANIBAL BARRERA NO MUNICIPIO DE PORTO MURTINHO/MS

LOCAL: RUA DR. COSTA MARQUÉS ESQUINA COM A RUA TEN. ANTÔNIO JOÃO, S/N, CENTRO - PORTO MURTINHO/MS
COORDENADAS: 21°42'11.4"S 57°53'28.6"O

PROPOSTA	DATA	ÁREA CONSTRUÍDA	ÁREA DO TERRENO
028837/2025	DEZEMBRO/2025	407,50 m²	896,58 m²

RESPONSÁVEL TÉCNICO P/ PROJETO
FÁBIO MARQUES RIBEIRO
FÁBIO MARQUES RIBEIRO — Assinado de forma digital por FÁBIO MARQUES RIBEIRO Dados: 2025.12.04 15:42:35 -04'00'
CREA nº 15.276/MS

PREFEITO
NELSON CINTRA RIBEIRO
NELSON CINTRA RIBEIRO:09968962953 — Assinado de forma digital por NELSON CINTRA RIBEIRO:09968962953 Dados: 2026.01.05 09:51:33 -04'00'
CNPJ 03.107.539/0001-32

QR CODE

CONTEÚDO
PLANTA BAIXA WC PCD, VISTAS DE ÁREAS MOLHADAS E CORTES

ESCALA: 1 : 25
DESENHISTA: TALITA
FOLHA: 7/9

ARQUITETÔNICO

PORTUMURTINHO - 2025 - REFORMA DO MUSEU DOM PEDRO II - PORTO MURTINHO