

1 PLANTA BAIXA - COBERTURA  
1:25

Lista de materiais - COBERTURA	
<b>Alimentação</b>	
Metals	
Registro esfera VS compacto soldável 25 mm	1 pç
PVC rígido soldável	
Adapt sold. c/ flange livre p/ cx. d'água 25 mm - 3/4"	1 pç
Joelho 90° soldável 25 mm	3 pç
Tubos 25 mm	2.49 m
<b>Água fria</b>	
Metals	
Registro esfera VS compacto soldável 32 mm	1 pç
50 mm	2 pç
PVC rígido soldável	
Adapt sold. c/ flange livre p/ cx. d'água 32 mm - 1"	2 pç
50 mm - 1.1/2"	2 pç
Curva 90 soldável 50 mm	2 pç
Joelho 90° soldável 25 mm	4 pç
32 mm	1 pç
50 mm	6 pç
Tubos 25 mm	4.33 m
32 mm	1.28 m
50 mm	3.71 m
Tê 90 soldável 32 mm	1 pç
Tê de redução 90 soldável 50 mm - 25 mm	2 pç
<b>Reservatórios</b>	
Poliétileno - 500 litros	1 pç

Legenda de condutos - COBERTURA	
Água fria	
Alimentação	




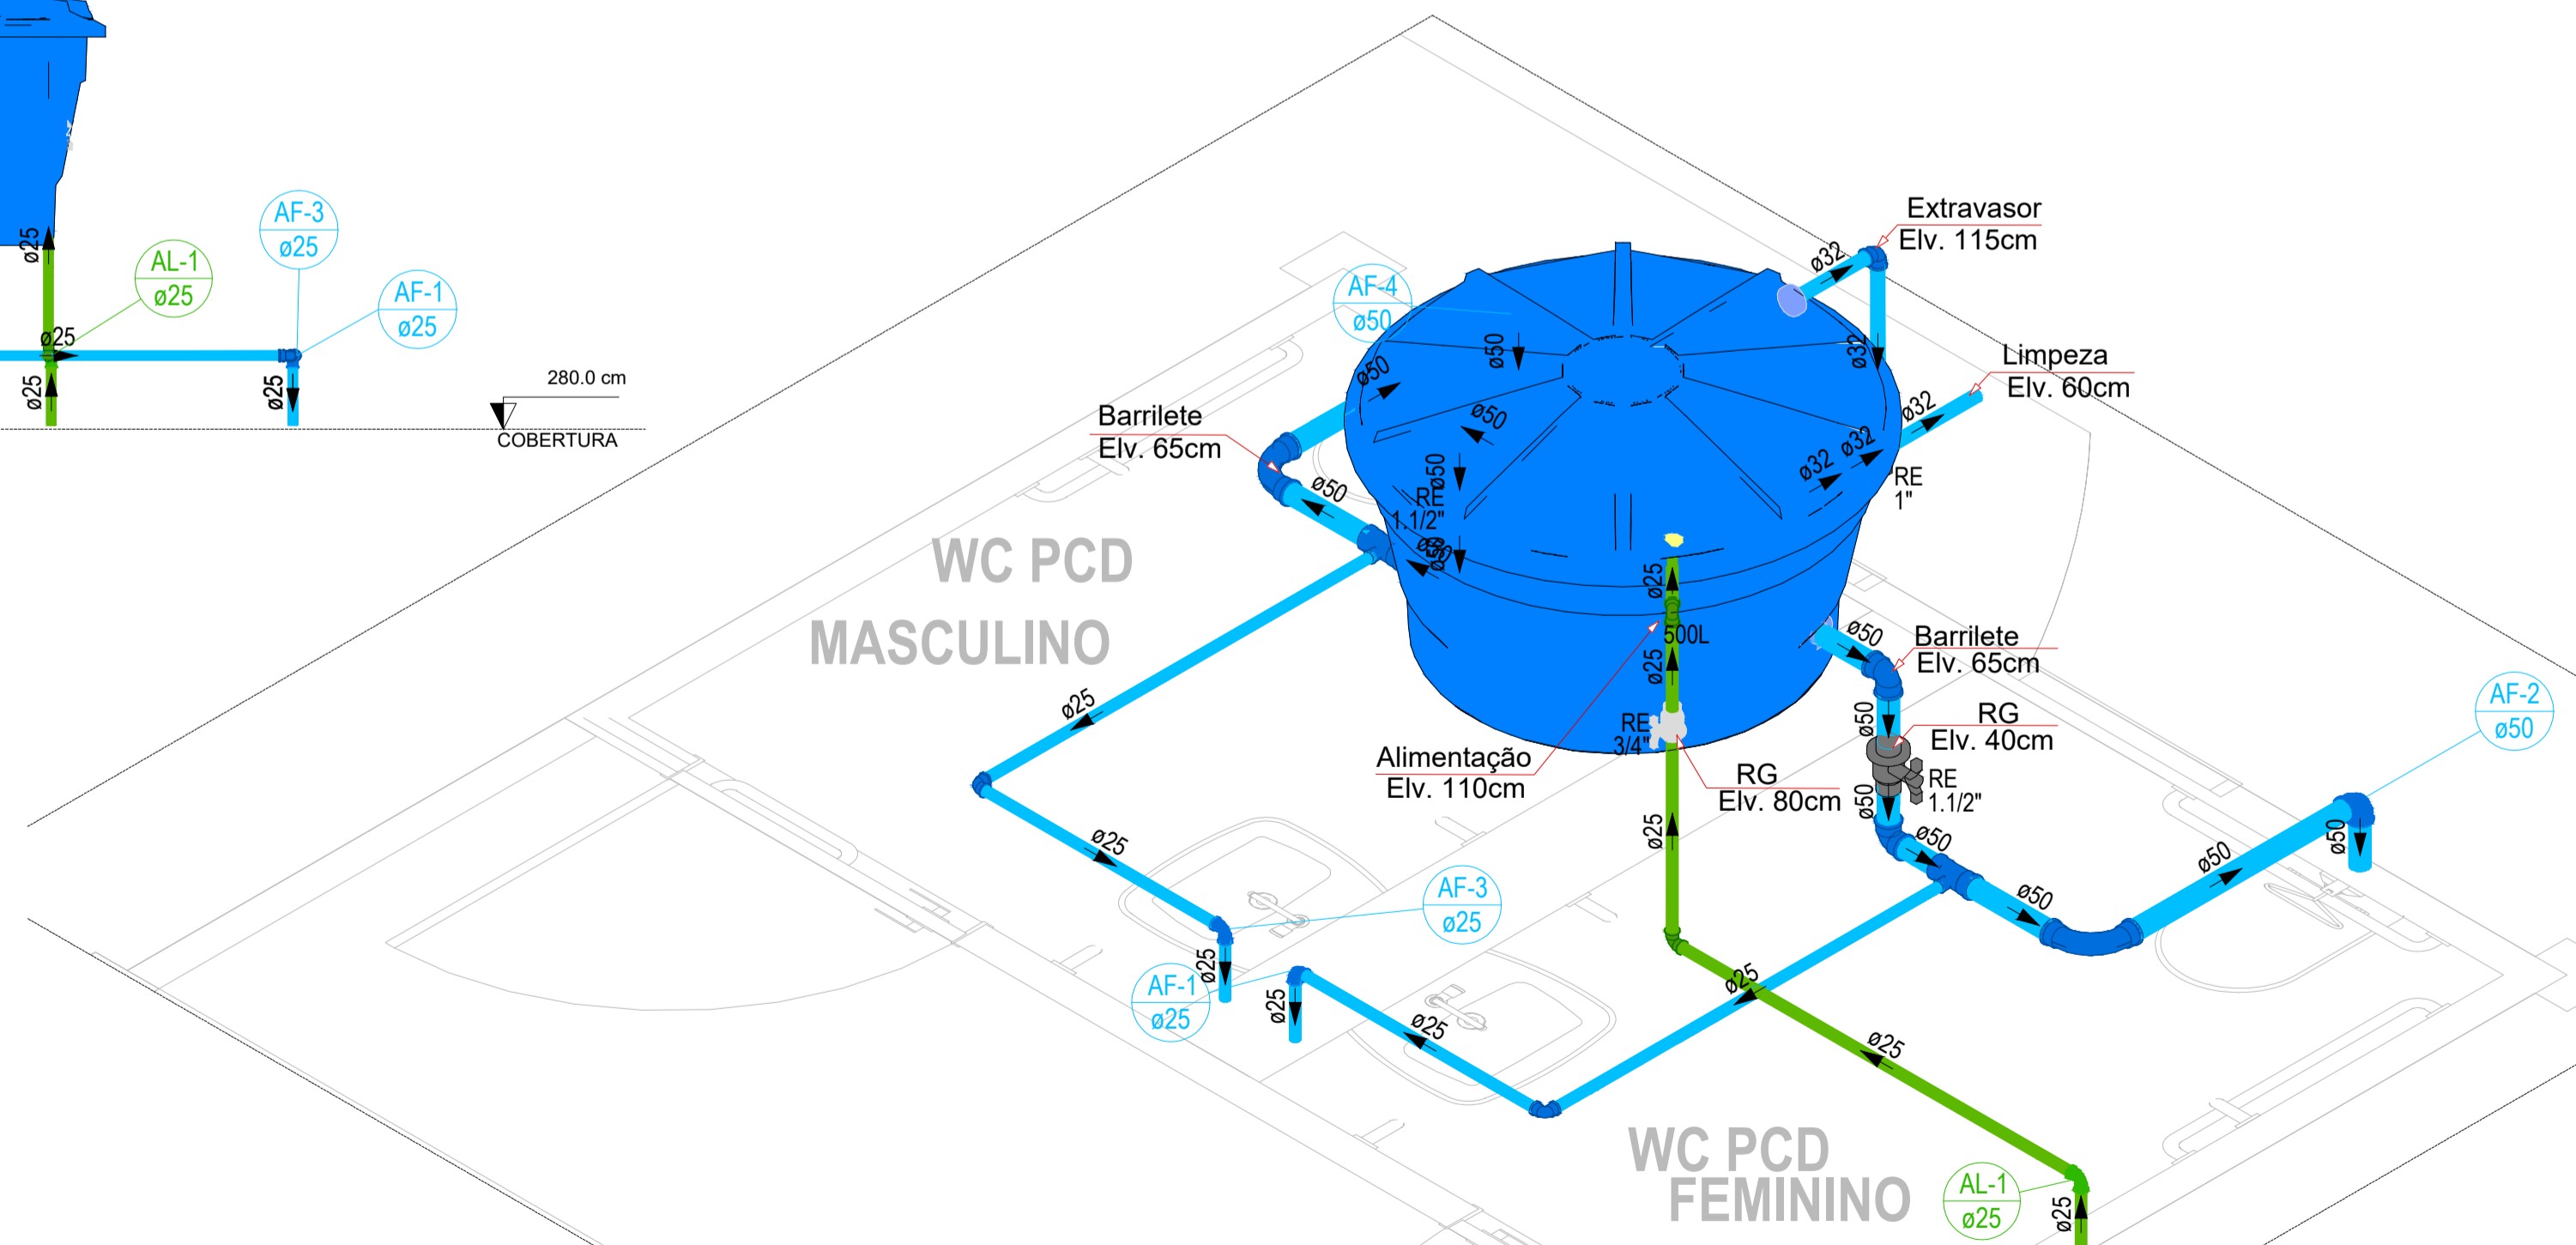



TABELA DE REVISÃO				
NÚM.	DATA	DESCRIÇÃO	REVISÃO	ALTERAÇÃO

APROVAÇÃO

**PREFEITURA MUNICIPAL DE PORTO MURTINHO**  
**SETOR DE PROJETOS**  
**PROJETO APROVADO**

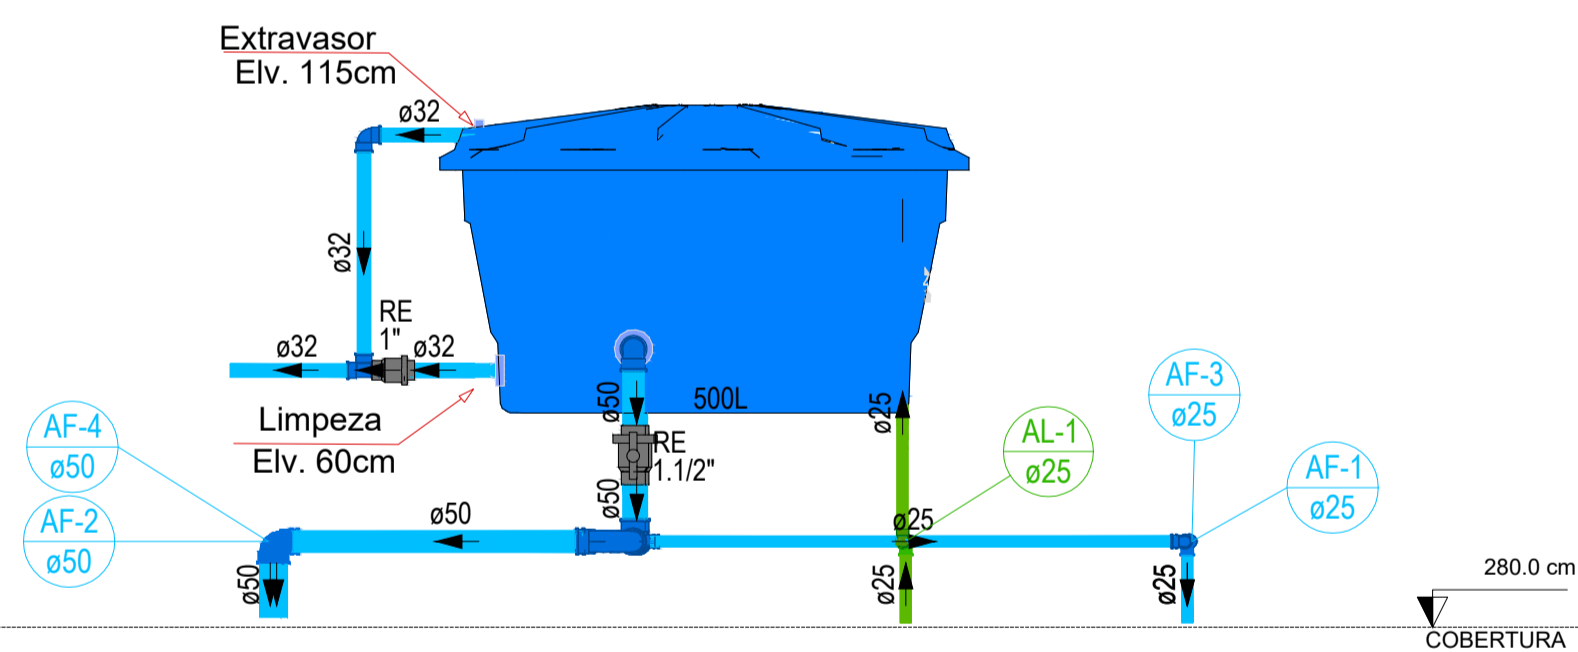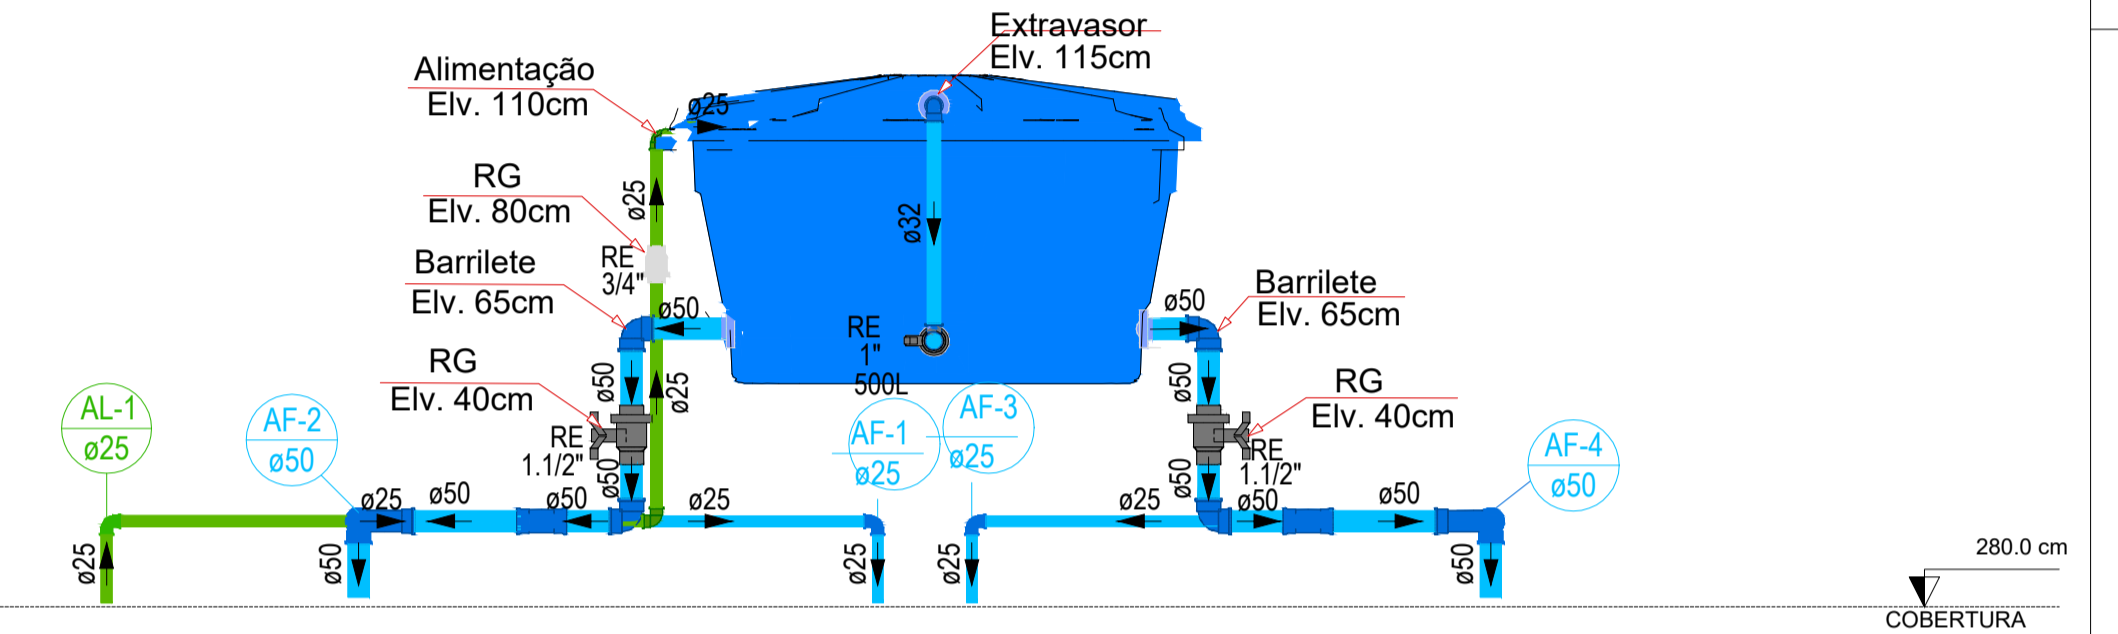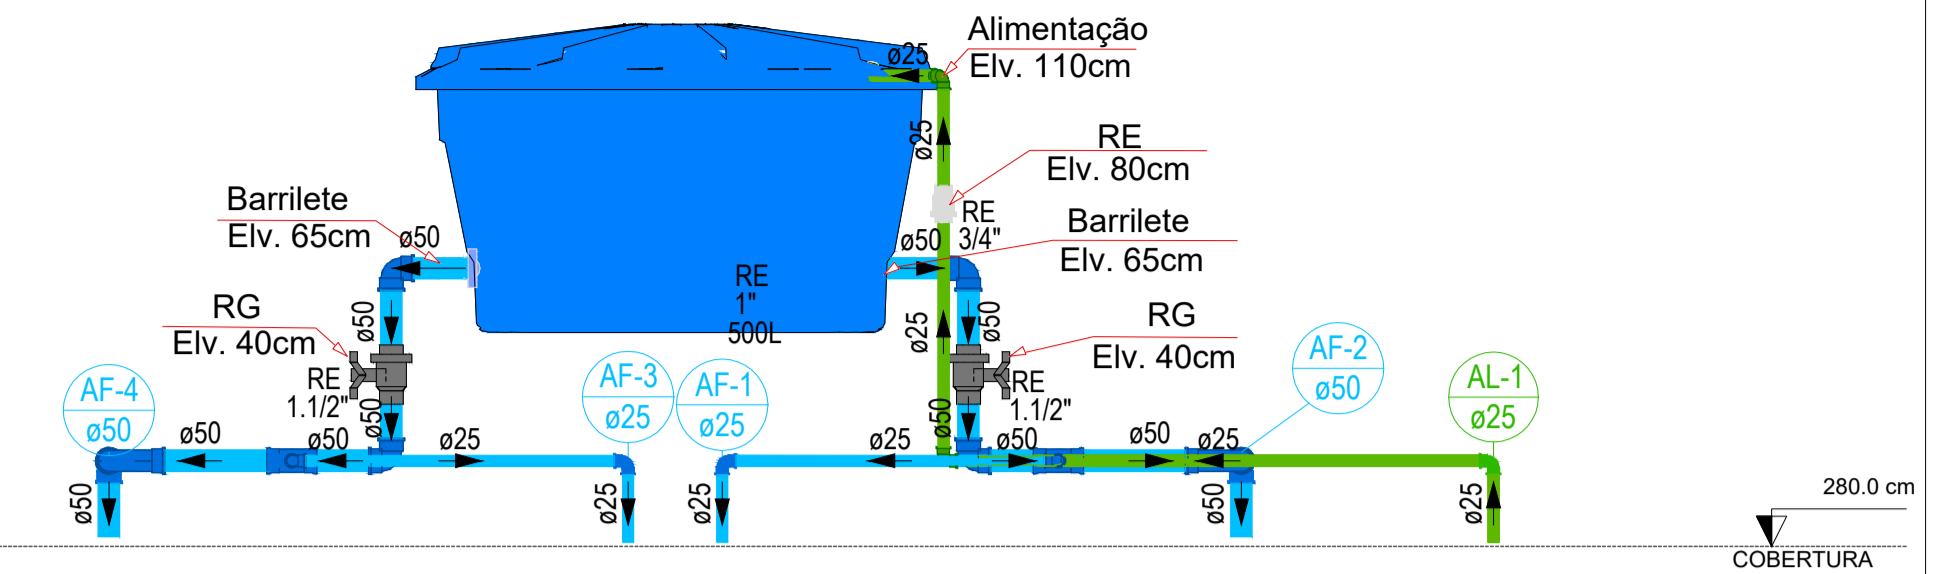

ANALISTA



**PREFEITURA MUNICIPAL DE PORTO MURTINHO**

OBRA  
**REVITALIZAÇÃO DO MUSEU DOM JAIMÉ ANÍBAL BARRERA NO MUNICÍPIO DE PORTO MURTINHO/MS**

LOCAL  
RUA DR. COSTA MARQUÊS ESQUINA COM A RUA TEN. ANTÔNIO JOÃO, S/N, CENTRO - PORTO MURTINHO/MS

COORDENADAS  
21°42'11.4"S  
57°53'28.6"O


VISTO/CONVÊNIO  
--- DATA  
NOVEMBRO/2025

ÁREA CONSTRUÍDA  
407,50 m²

ÁREA DO TERRENO  
896,58 m

RESPONSÁVEL TÉCNICO PJ PROJETO  
**FÁBIO MARQUES RIBEIRO**

PREFEITO  
**NELSON CINTRA RIBEIRO**

QR CODE  


CREA nº 15.276/MS

CNPJ 03.107.539/0001-32

CONTEÚDO	ESCALA COMO INDICADO	FOLHA
PLANTA BAIXA COBERTURA - LISTA DE MATERIAIS - LEGENDA DE PEÇAS - LEGENDA DE CONDUTOS - DETALHES CAIXA D'ÁGUA		02/02

DESENHISTA  
Eng. Talita Kaefer  
Ana Flávia

**HIDROSSANITÁRIO**