



1 PLANTA BAIXA - VESTIÁRIOS
1:25

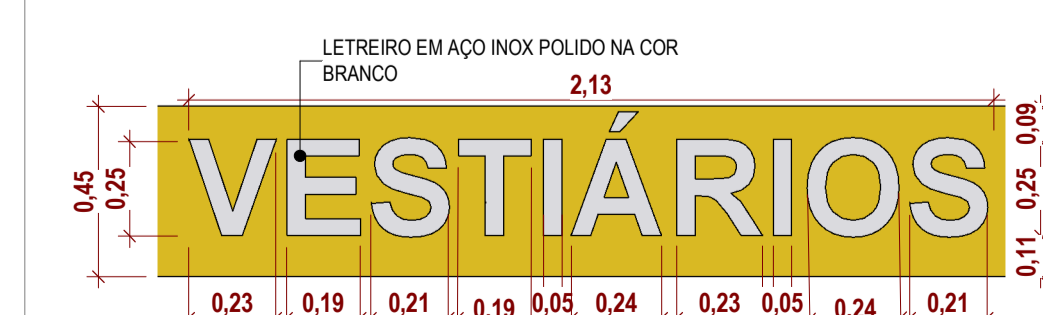


10 DET. LETREIRO
1:20

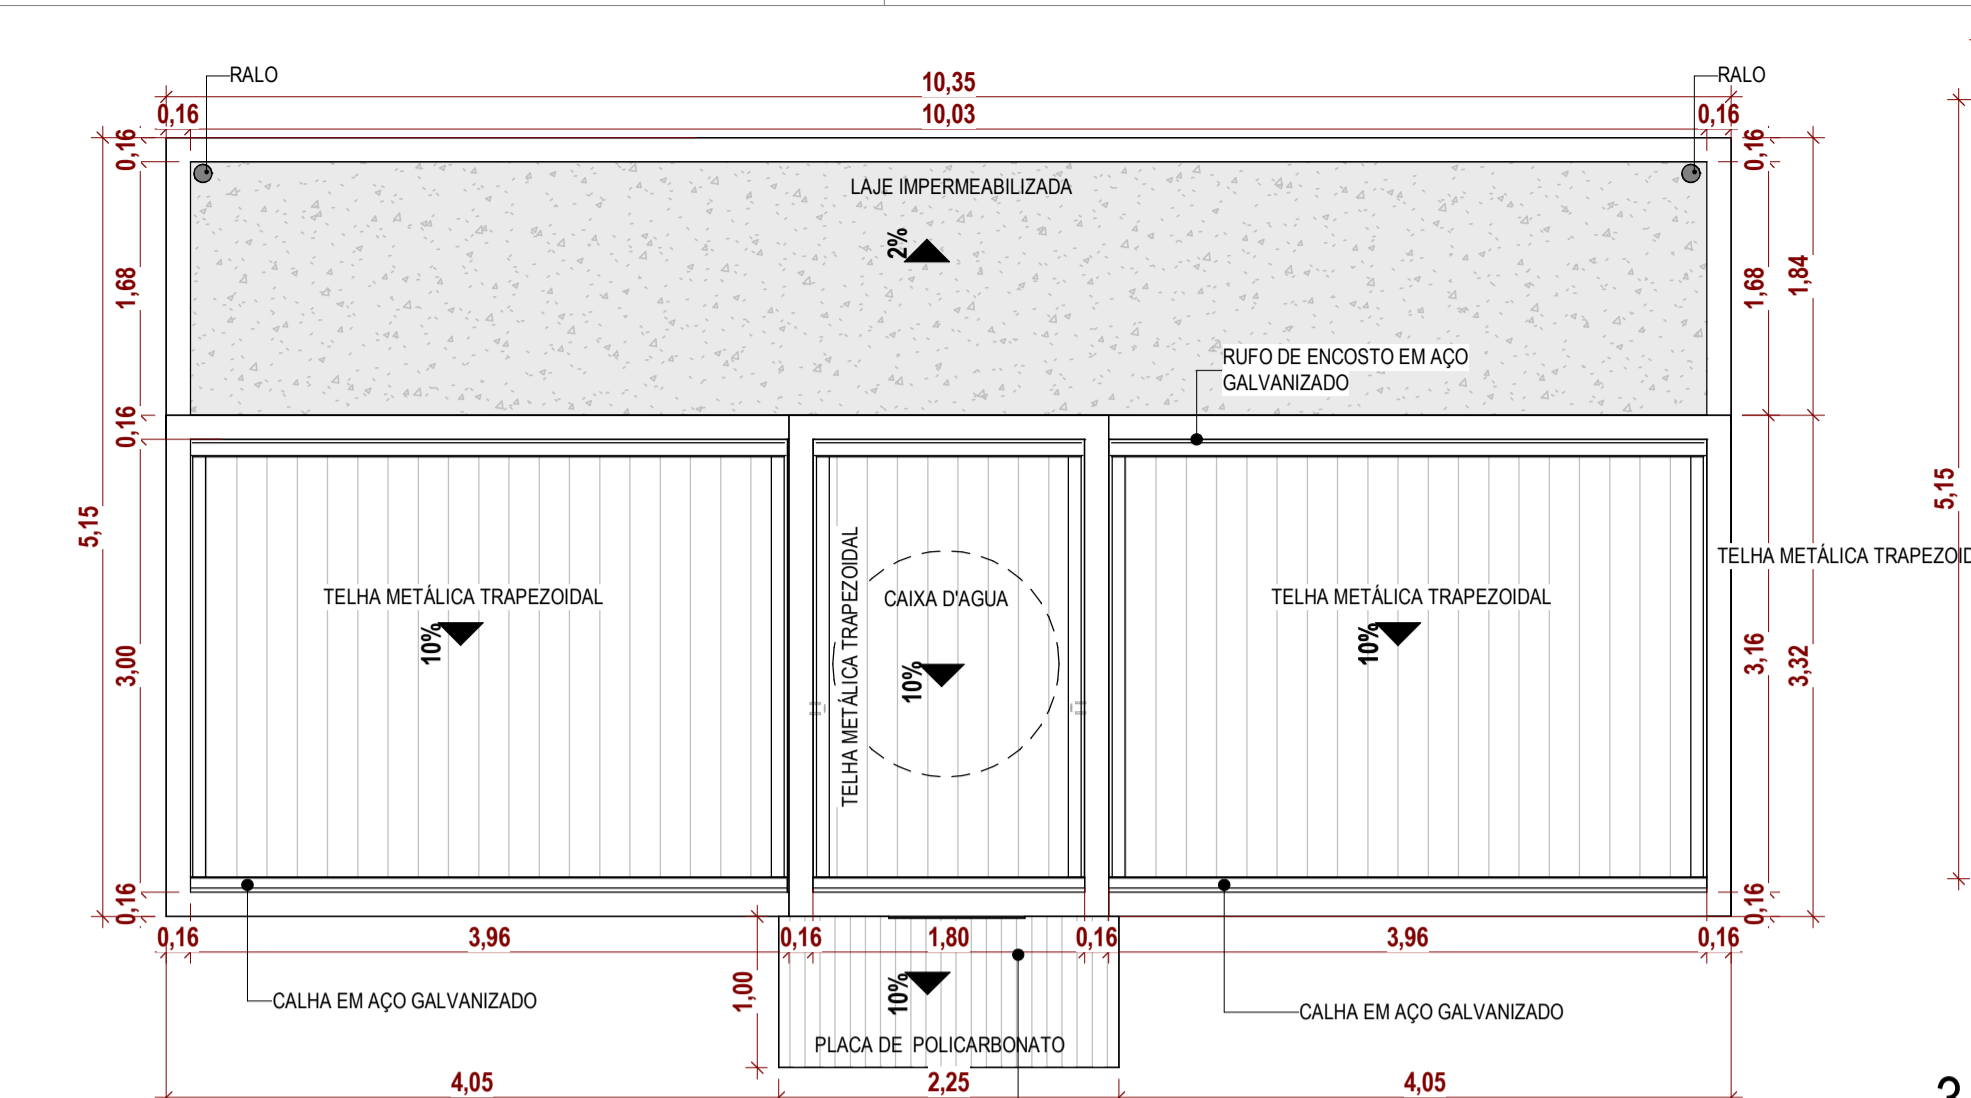


2 PLANTA DE COBERTURA
1:50




3 PLANTA DE FORRO
1:50

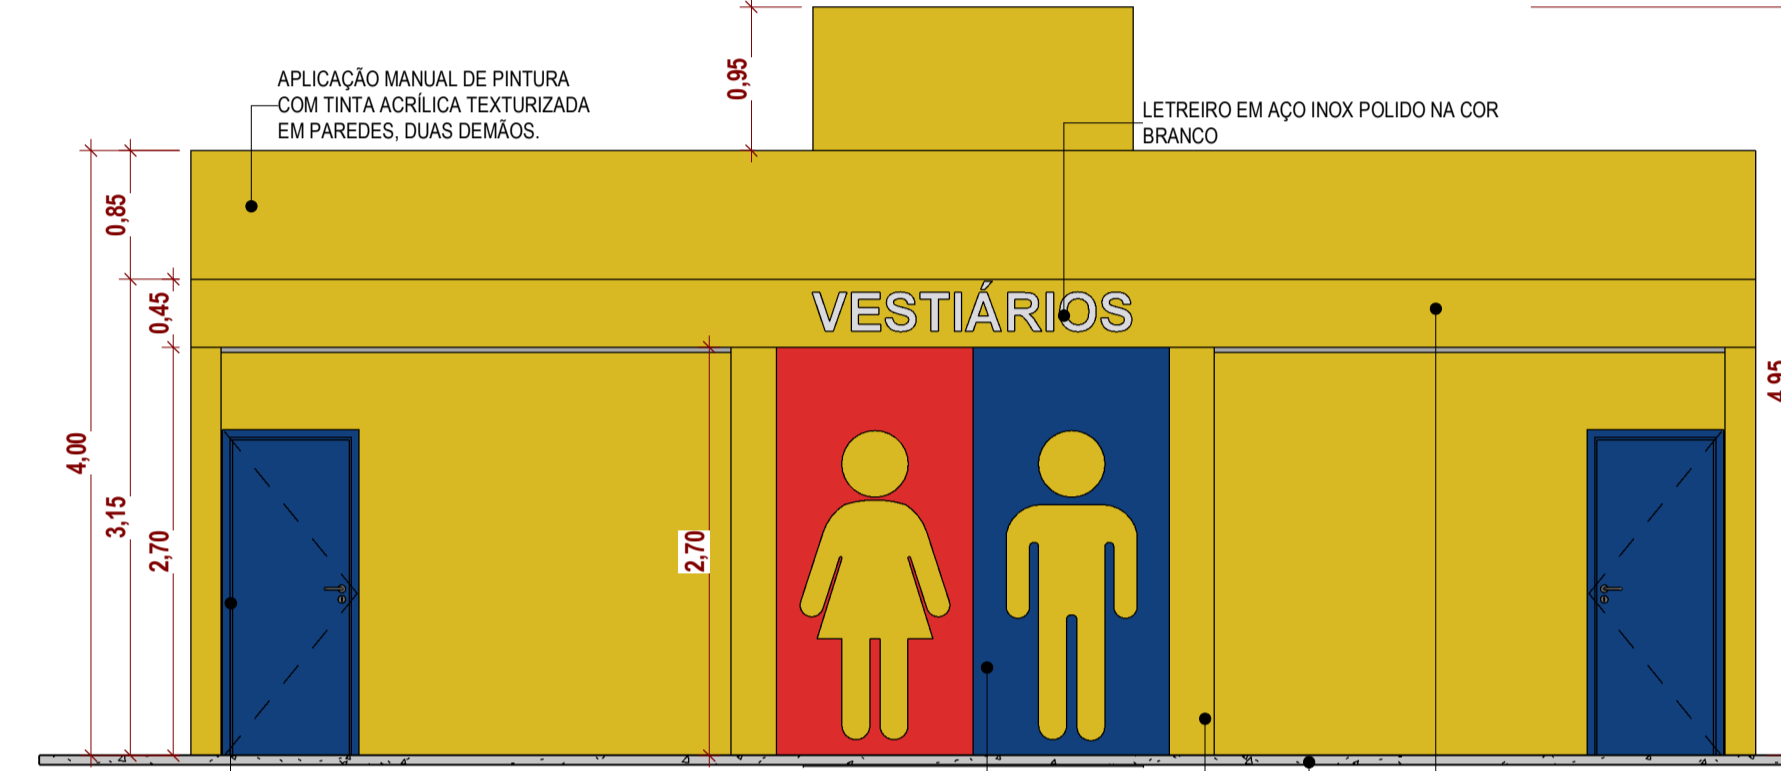

4 DET. FACHADA FRONTAL VEST.
1:50

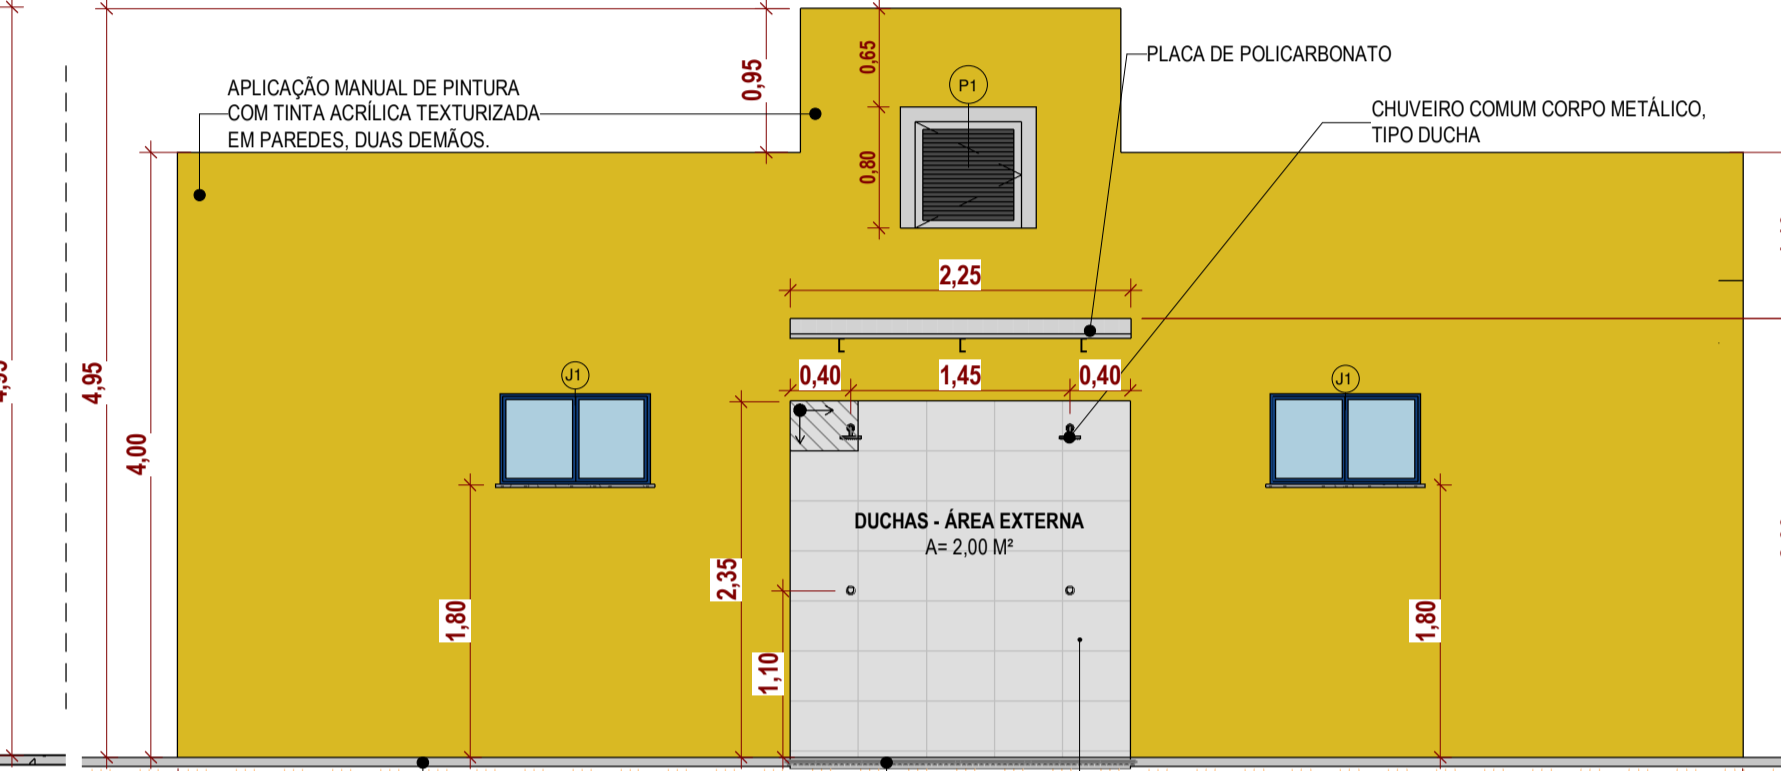


5 DET. FACHADA POSTERIOR VEST.
1:50

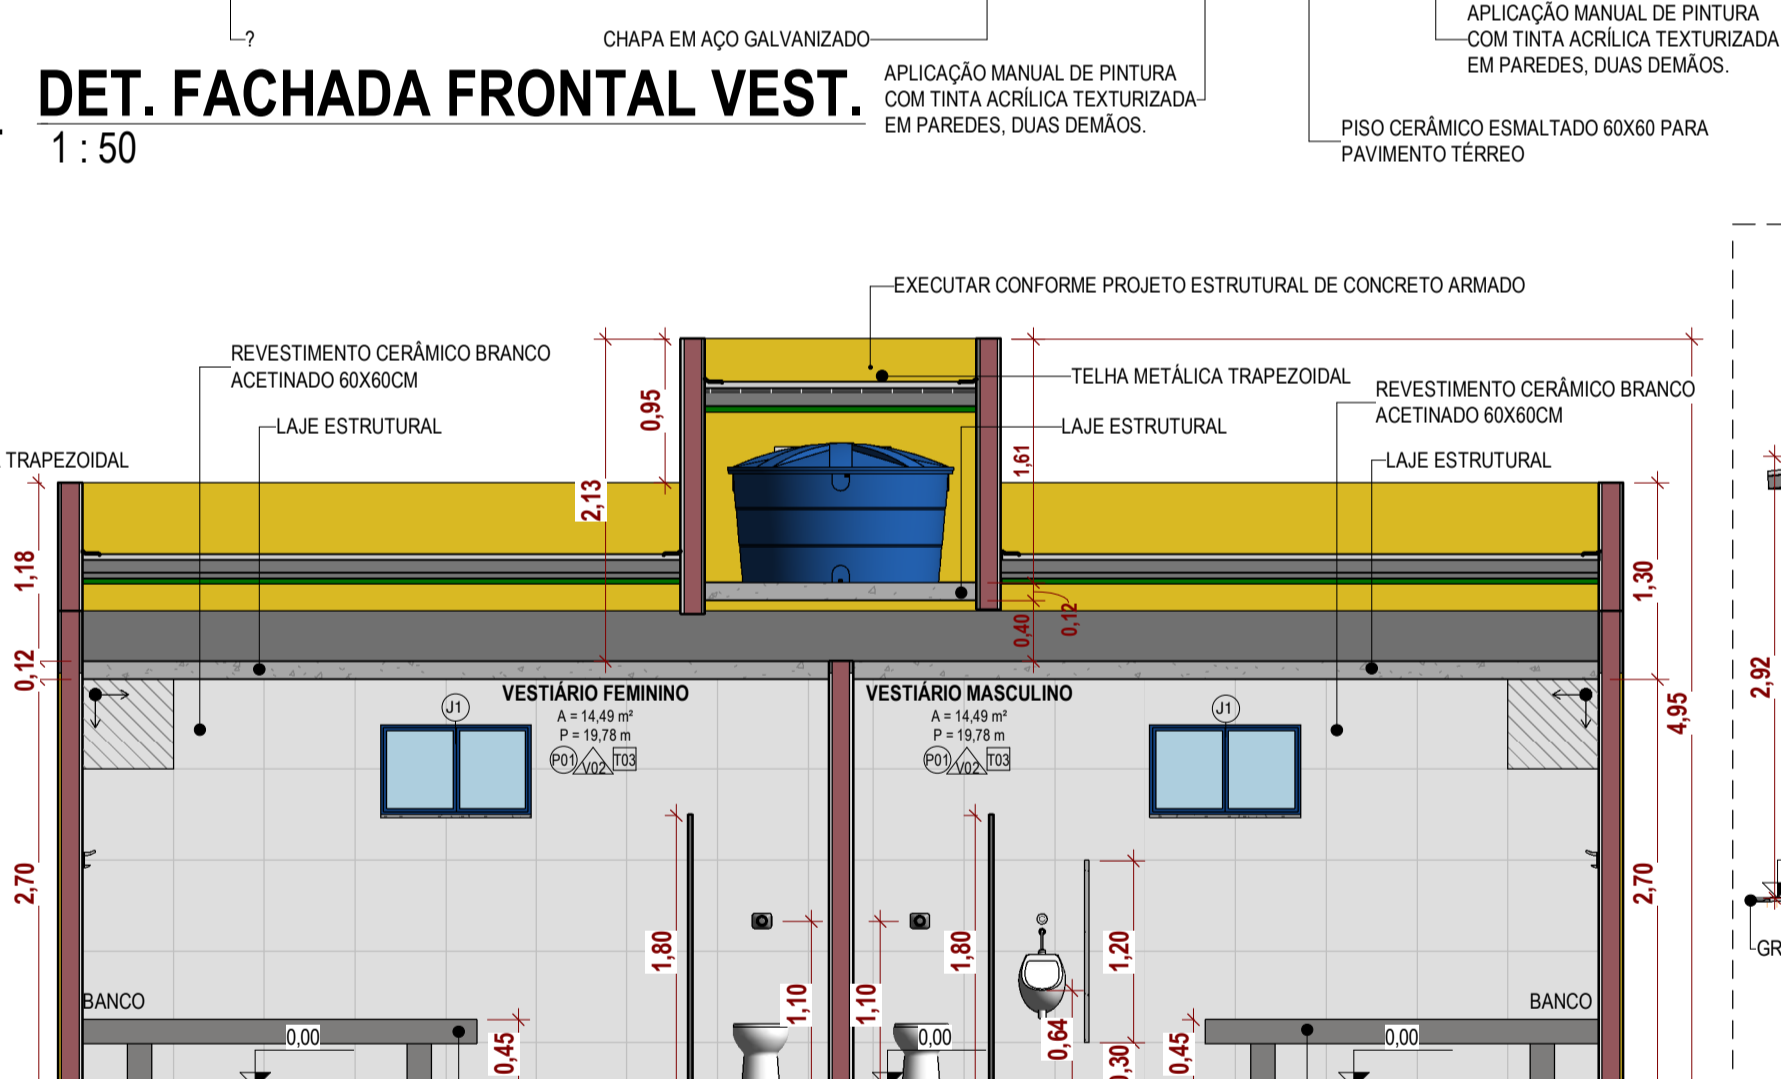


7 CORTE VEST. 1
1:50



6 DET. DUCHAS
ÁREA EXTERNA
1:50

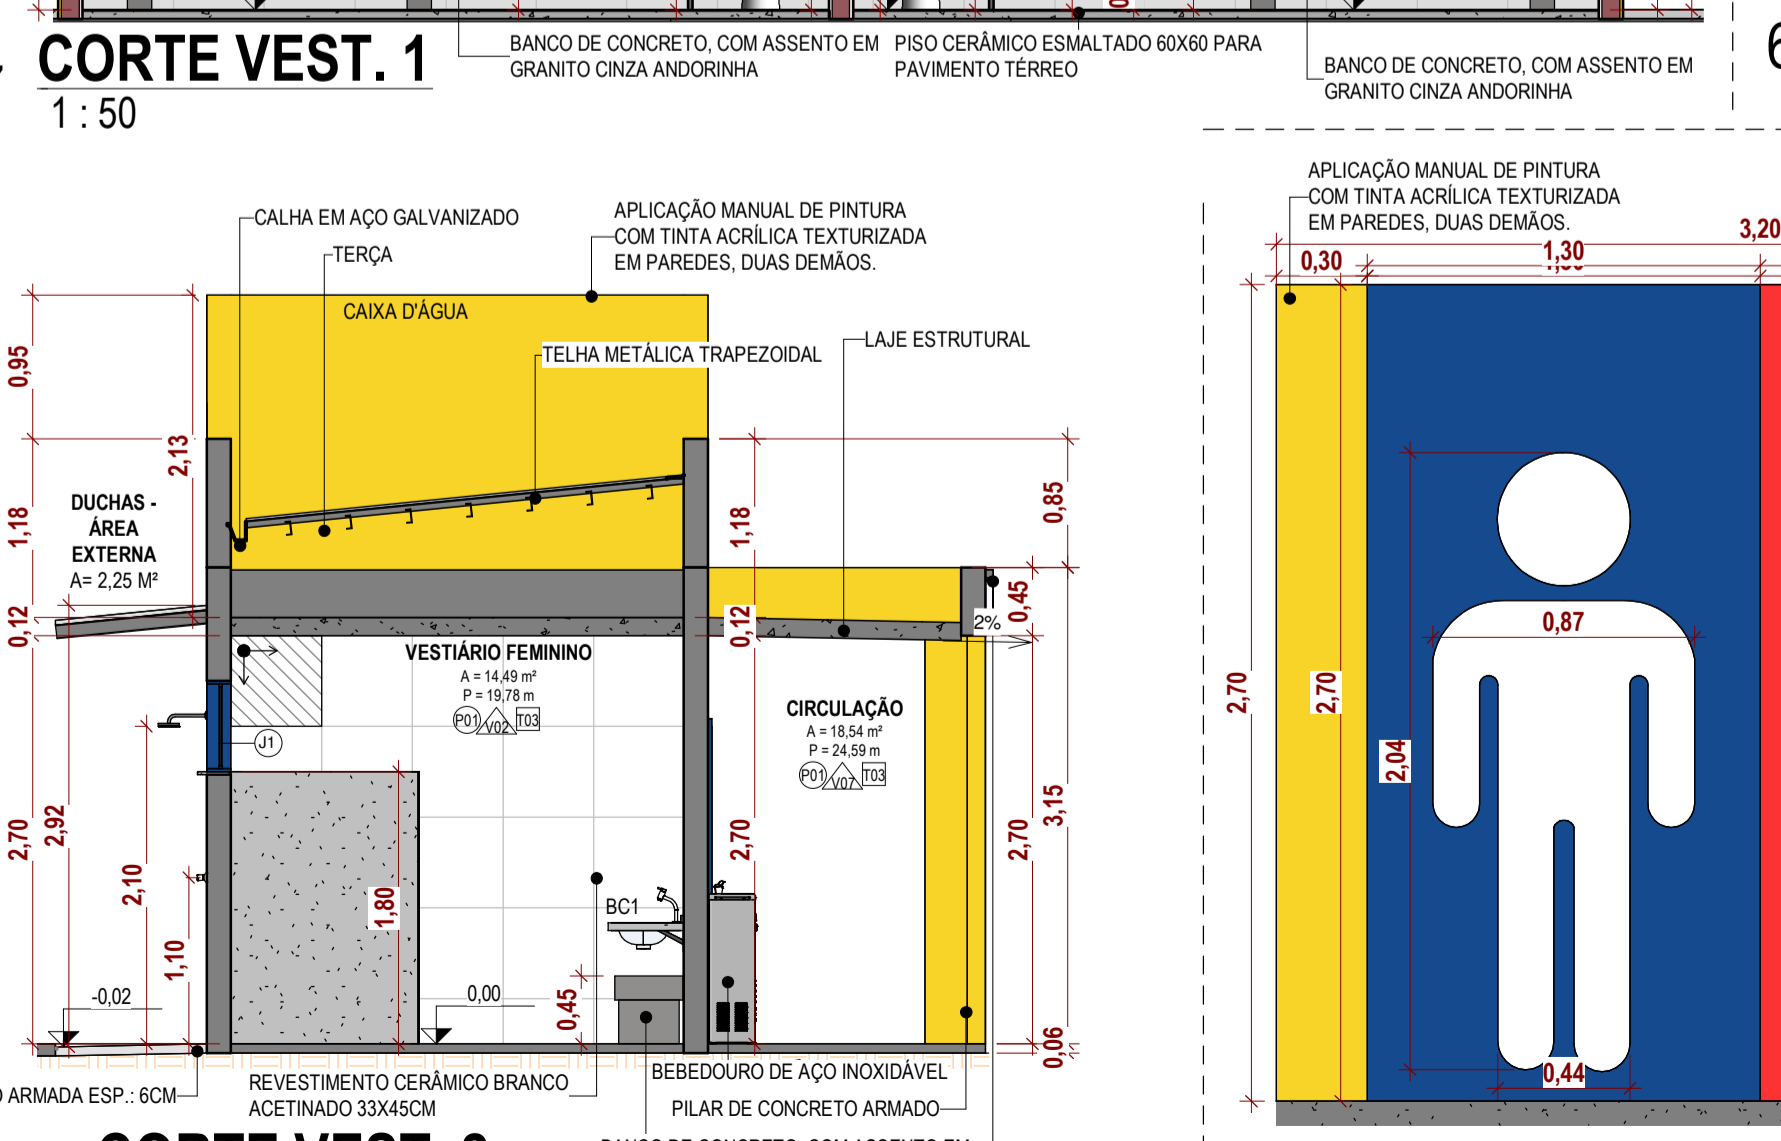

8 CORTE VEST. 2
1:50

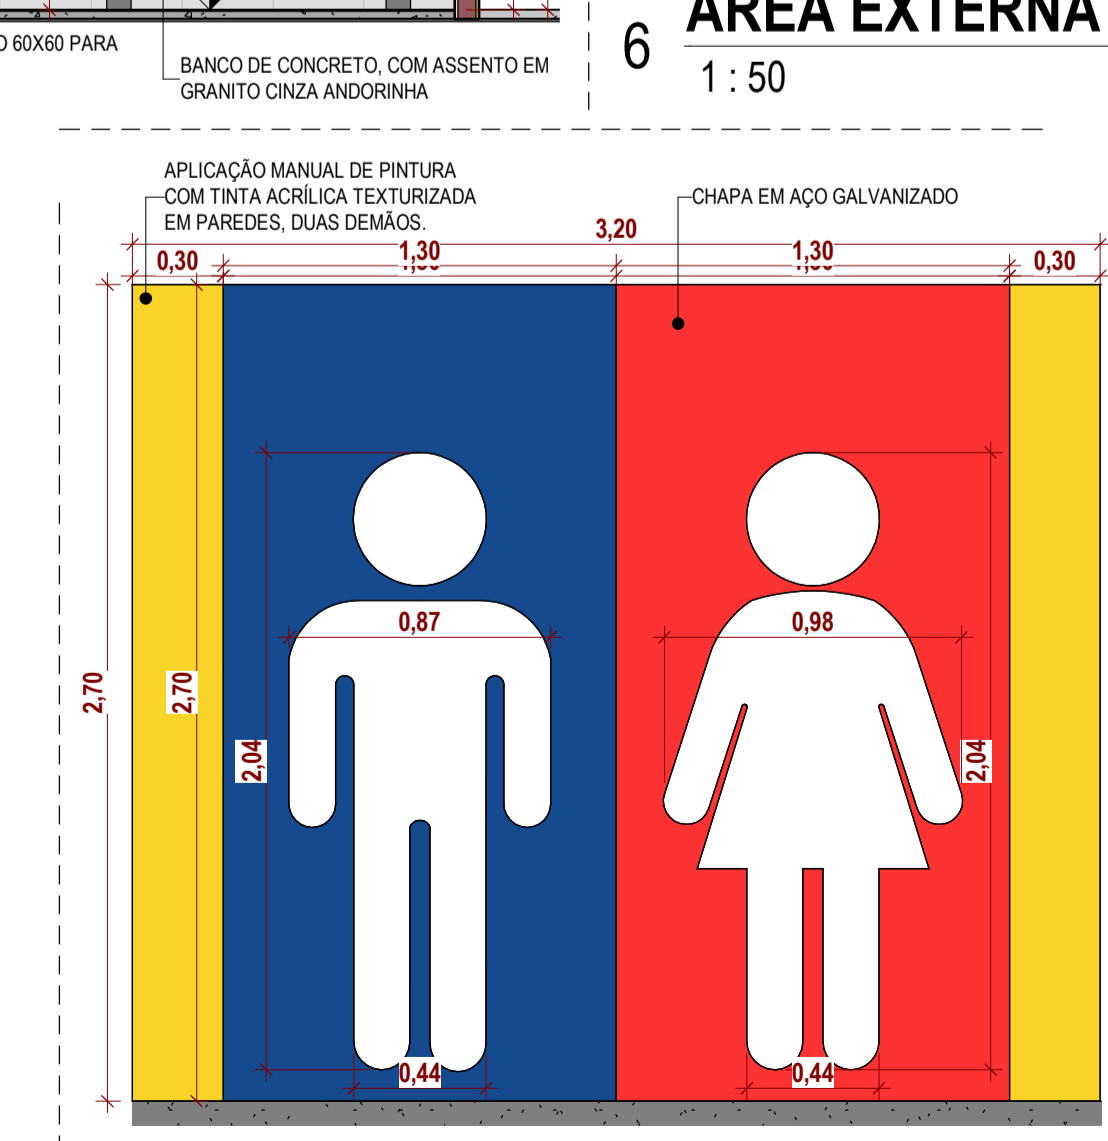

9 DET. PLACA METÁLICA - VESTIÁRIO
1:25

TABELA DE AMBIENTE					
PISO	PARTE	TETO	NOME	ÁREA	PERÍMETRO
P01	V07	T01	CIRCULAÇÃO	18.54 m²	24.59
P04	V10	T06	DUCHAS - ÁREA EXTERNA	2.25 m²	6.50
P01	V02	T01	VESTIÁRIO FEMININO	14.49 m²	19.78
P01	V02	T01	VESTIÁRIO MASCULINO	14.49 m²	19.78

TABELA DE PORTA				
CÓD.	LARGURA	ALTURA	QTDE	DESCRIÇÃO
P1	0.70	0.70	1	PORTA DE GIRO - 1 FOLHA - VENEZIANA DE ALUMÍNIO - PINTURA ALOUÍDICA BRANCO
P2	0.70	1.60	2	PORTA DE GIRO - 1 FOLHA - VENEZIANA DE ALUMÍNIO - PINTURA ALOUÍDICA BRANCO
P3	0.80	2.10	2	FOLHA DE PORTA EM CHAPA DE AÇO, COM ACABAMENTO COM TINTA ESMALDE AZUL

TABELA DE JANELA					
CÓD.	LARGURA	ALTURA	PEITORIL	QTDE	DESCRIÇÃO
J1	1.00	0.60	1.80	2	JANELA CORRER - 2 FOLHAS - ALUMÍNIO COM VIDRO TEMPERADO 8MM

TABELA DE REVISÃO				
NÚM.	DATA	DESCRIÇÃO	REVISÃO	ALTERAÇÃO

APROVAÇÃO

PREFEITURA MUNICIPAL DE PORTO MURTINHO
SETOR DE APROVAÇÃO DE PROJETOS
PROJETO APROVADO

ANALISTA

PREFEITURA MUNICIPAL DE PORTO MURTINHO

OBRA
CONSTRUÇÃO DOS VESTIÁRIOS NA PRAÇA FLORESTAL

LOCAL
ENTRE A BR267 E A RUA AMADEU S. E SILVA E ENTRE AS RUAS BONIFÁCIO GOMES E RUA 21'14151.08"S 57'5248.92"O

COORDENADAS

DATA
DEZEMBRO/2025

ÁREA CONSTRUIDA
55,54 m²

ÁREA DO TERRENO
5.664,16 m²

RESPONSÁVEL TÉCNICO DO PROJETO
FÁBIO MARQUES RIBEIRO

PREFEITO
NELSON CINTRA RIBEIRO

CREA nº 15.276/MS

CNPJ 03.107.539/0001-32

ESCALA
Como indicado

FOLHA
02/03

CONTEÚDO
PLANTA BAIXA VESTIÁRIOS, DETALHAMENTOS, CORTES E TABELAS

DESENHISTA
ANDRÉA

ARQUITETÔNICO