



DET. VESTIÁRIO FEMININO


ESC 1:25

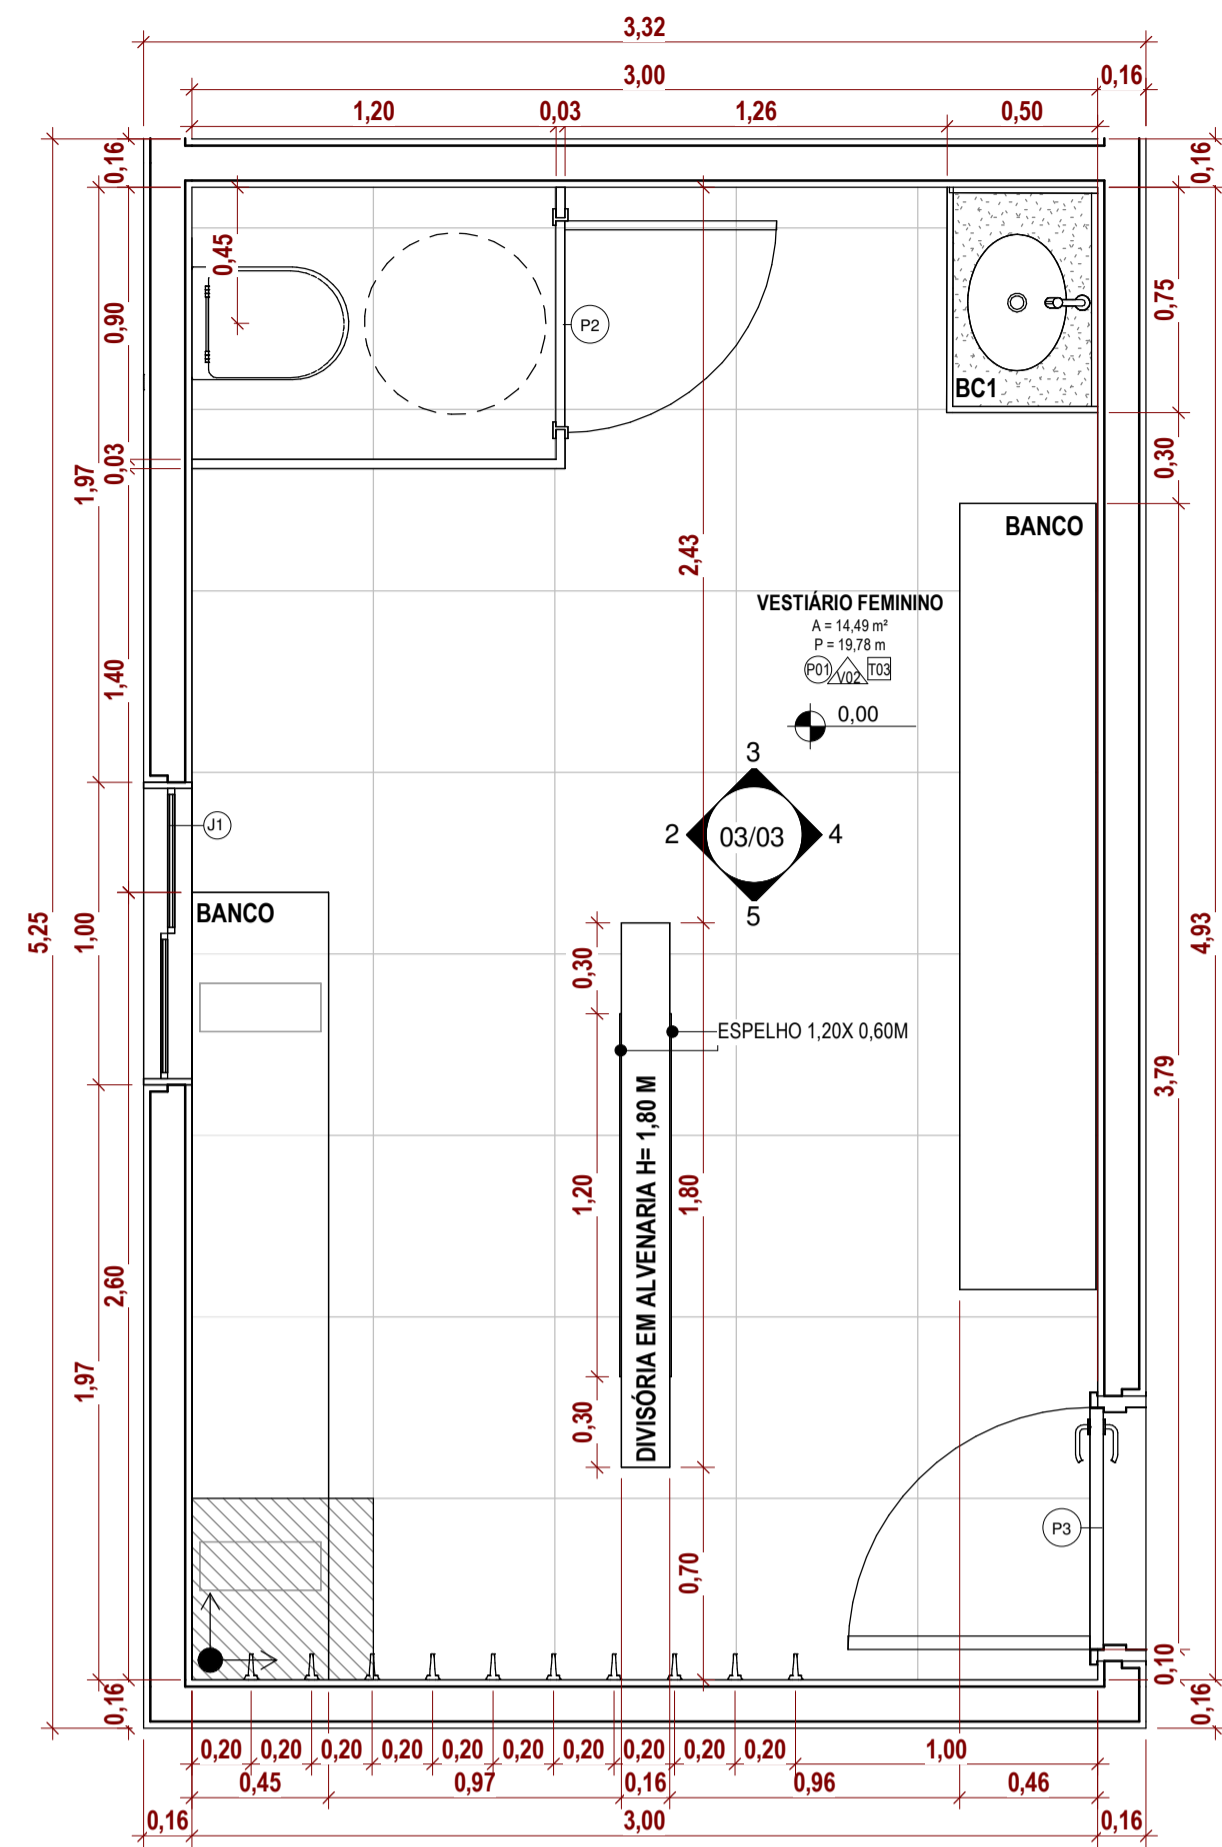


1 PLANTA BAIXA - VEST. FEM.  
1:25

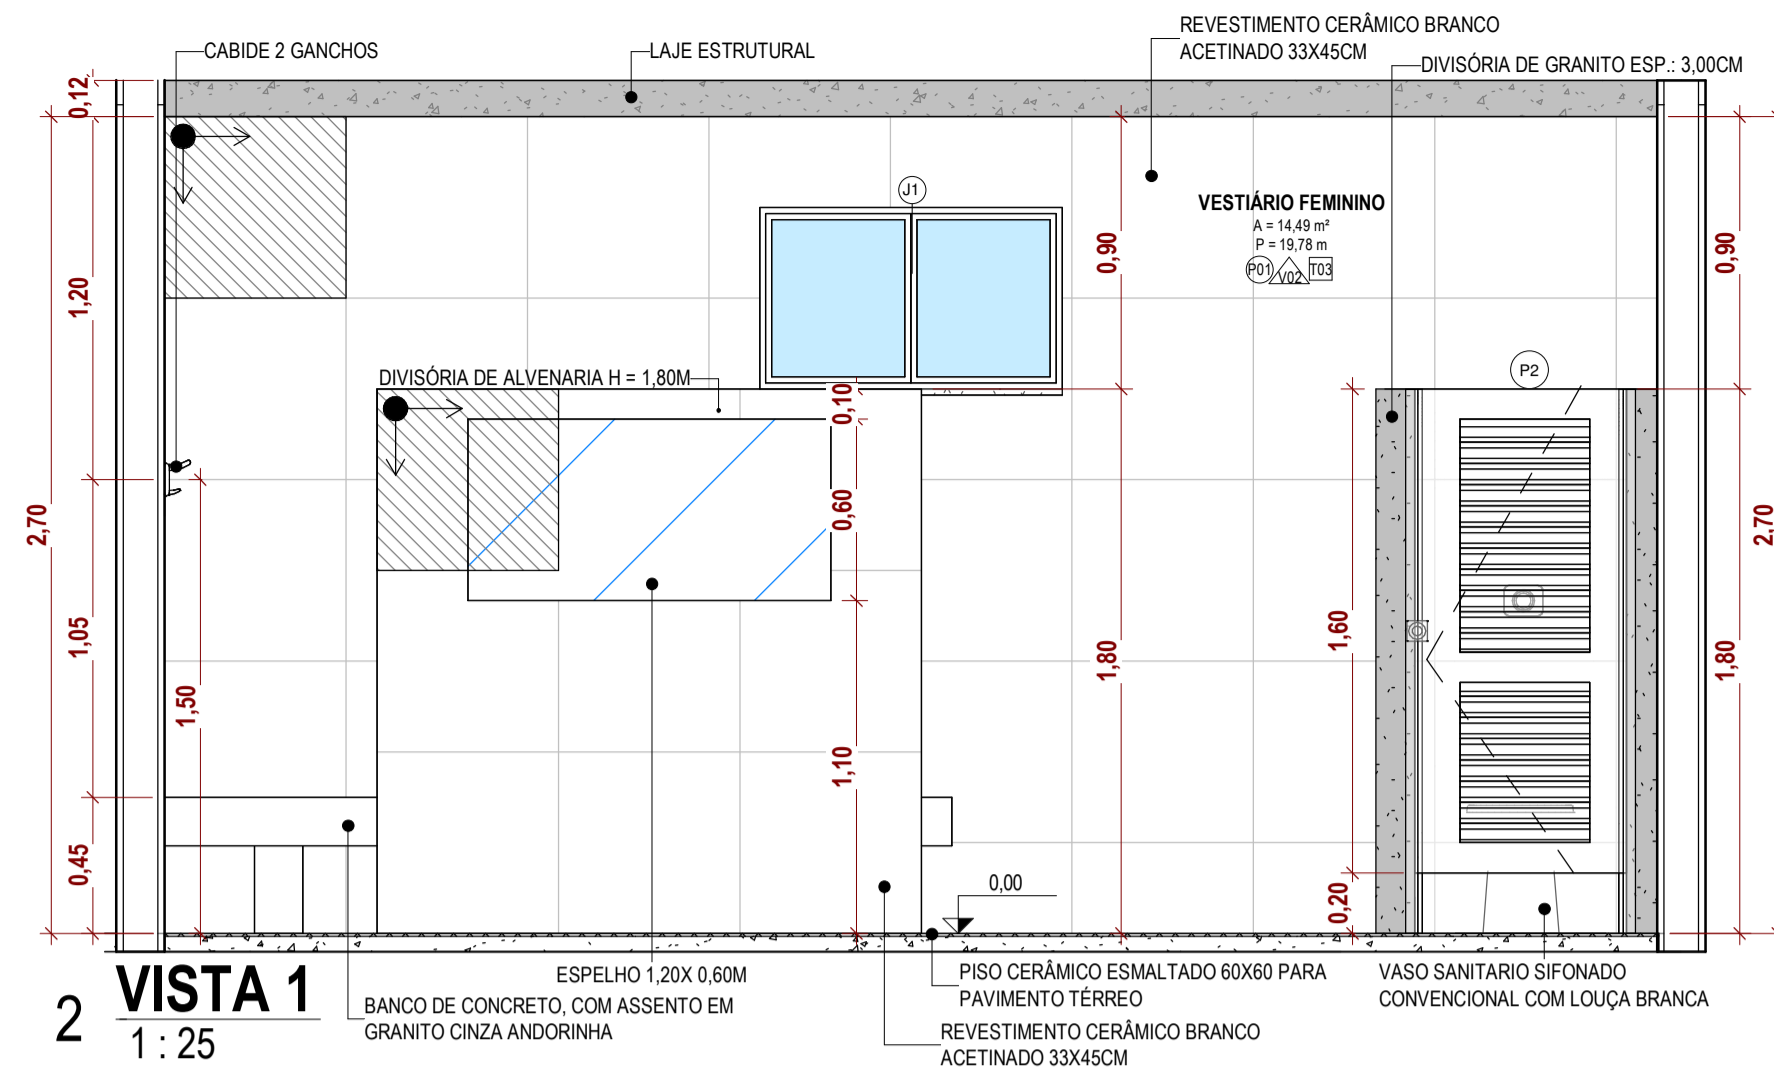


2 VISTA 1  
1:25

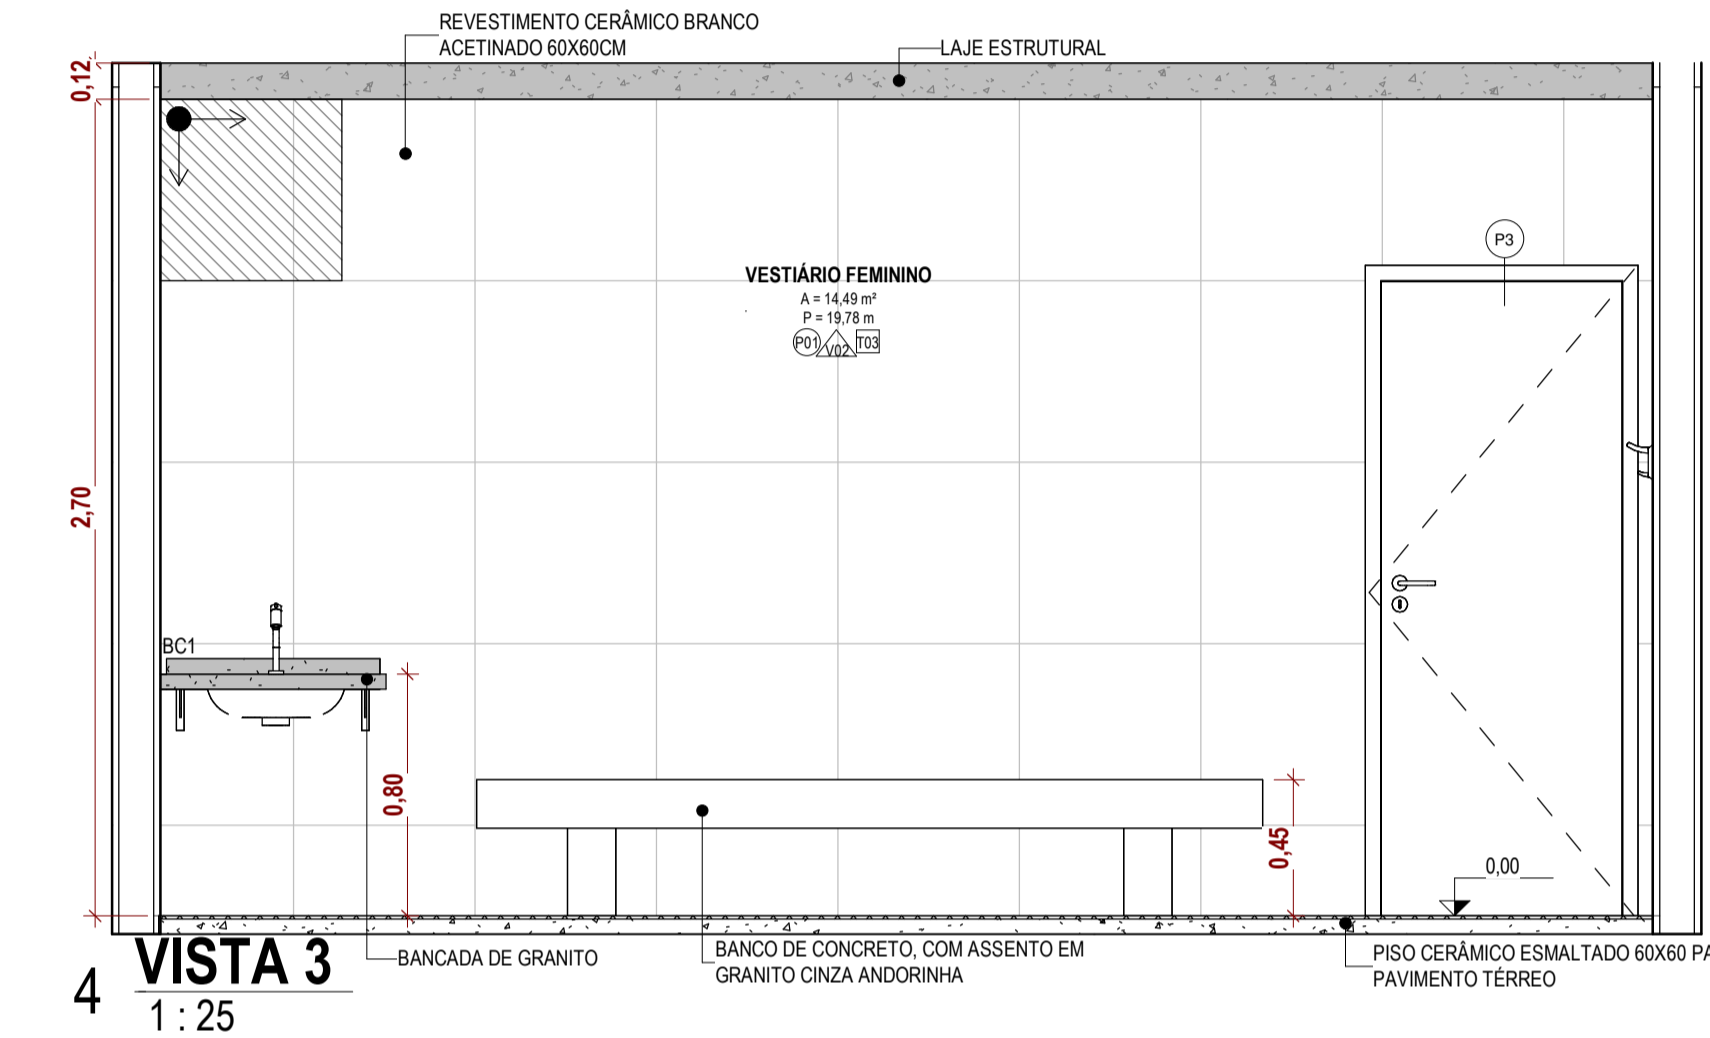

4 VISTA 3  
1:25

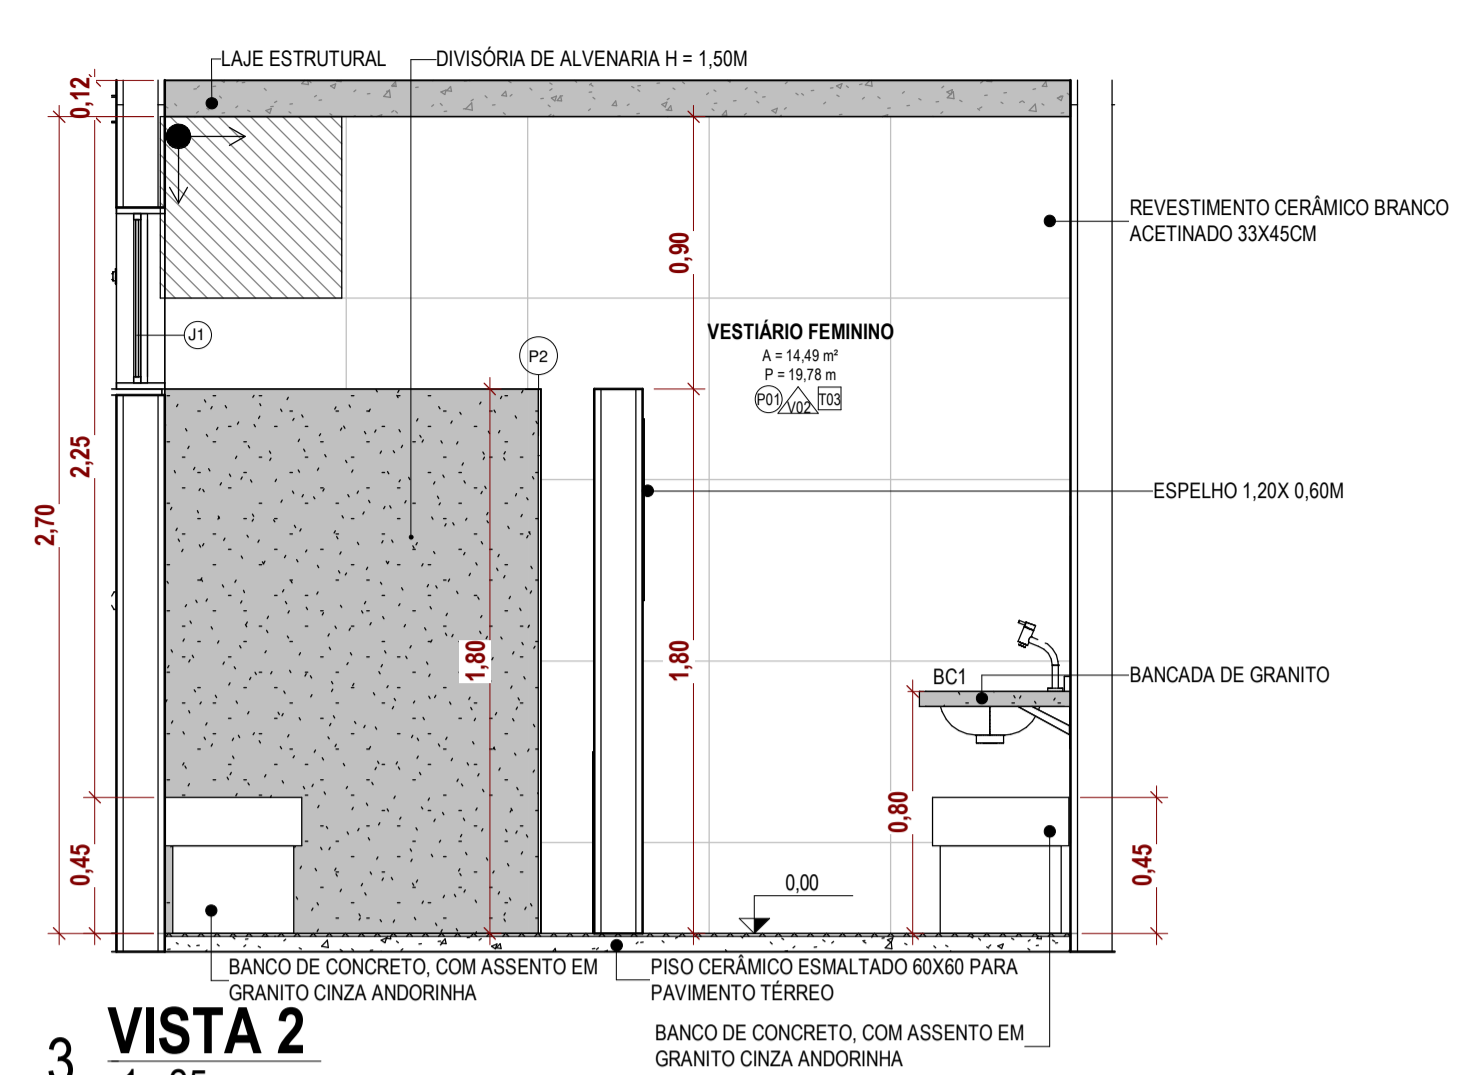


3 VISTA 2  
1:25

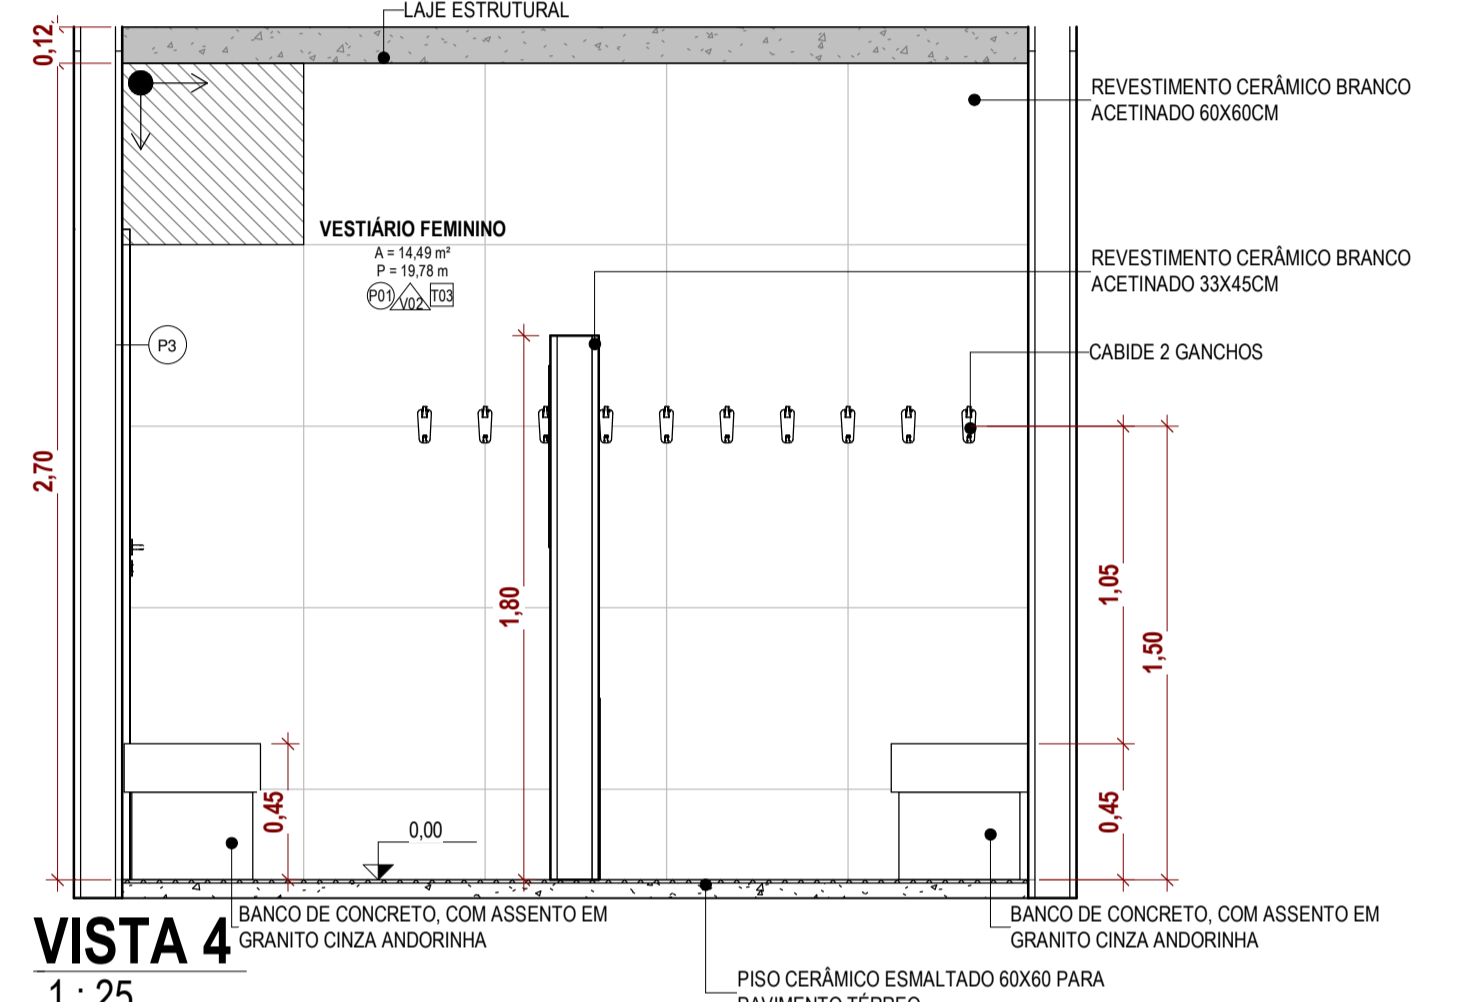


5 VISTA 4  
1:25

DET. VESTIÁRIO MASCULINO


ESC 1:25

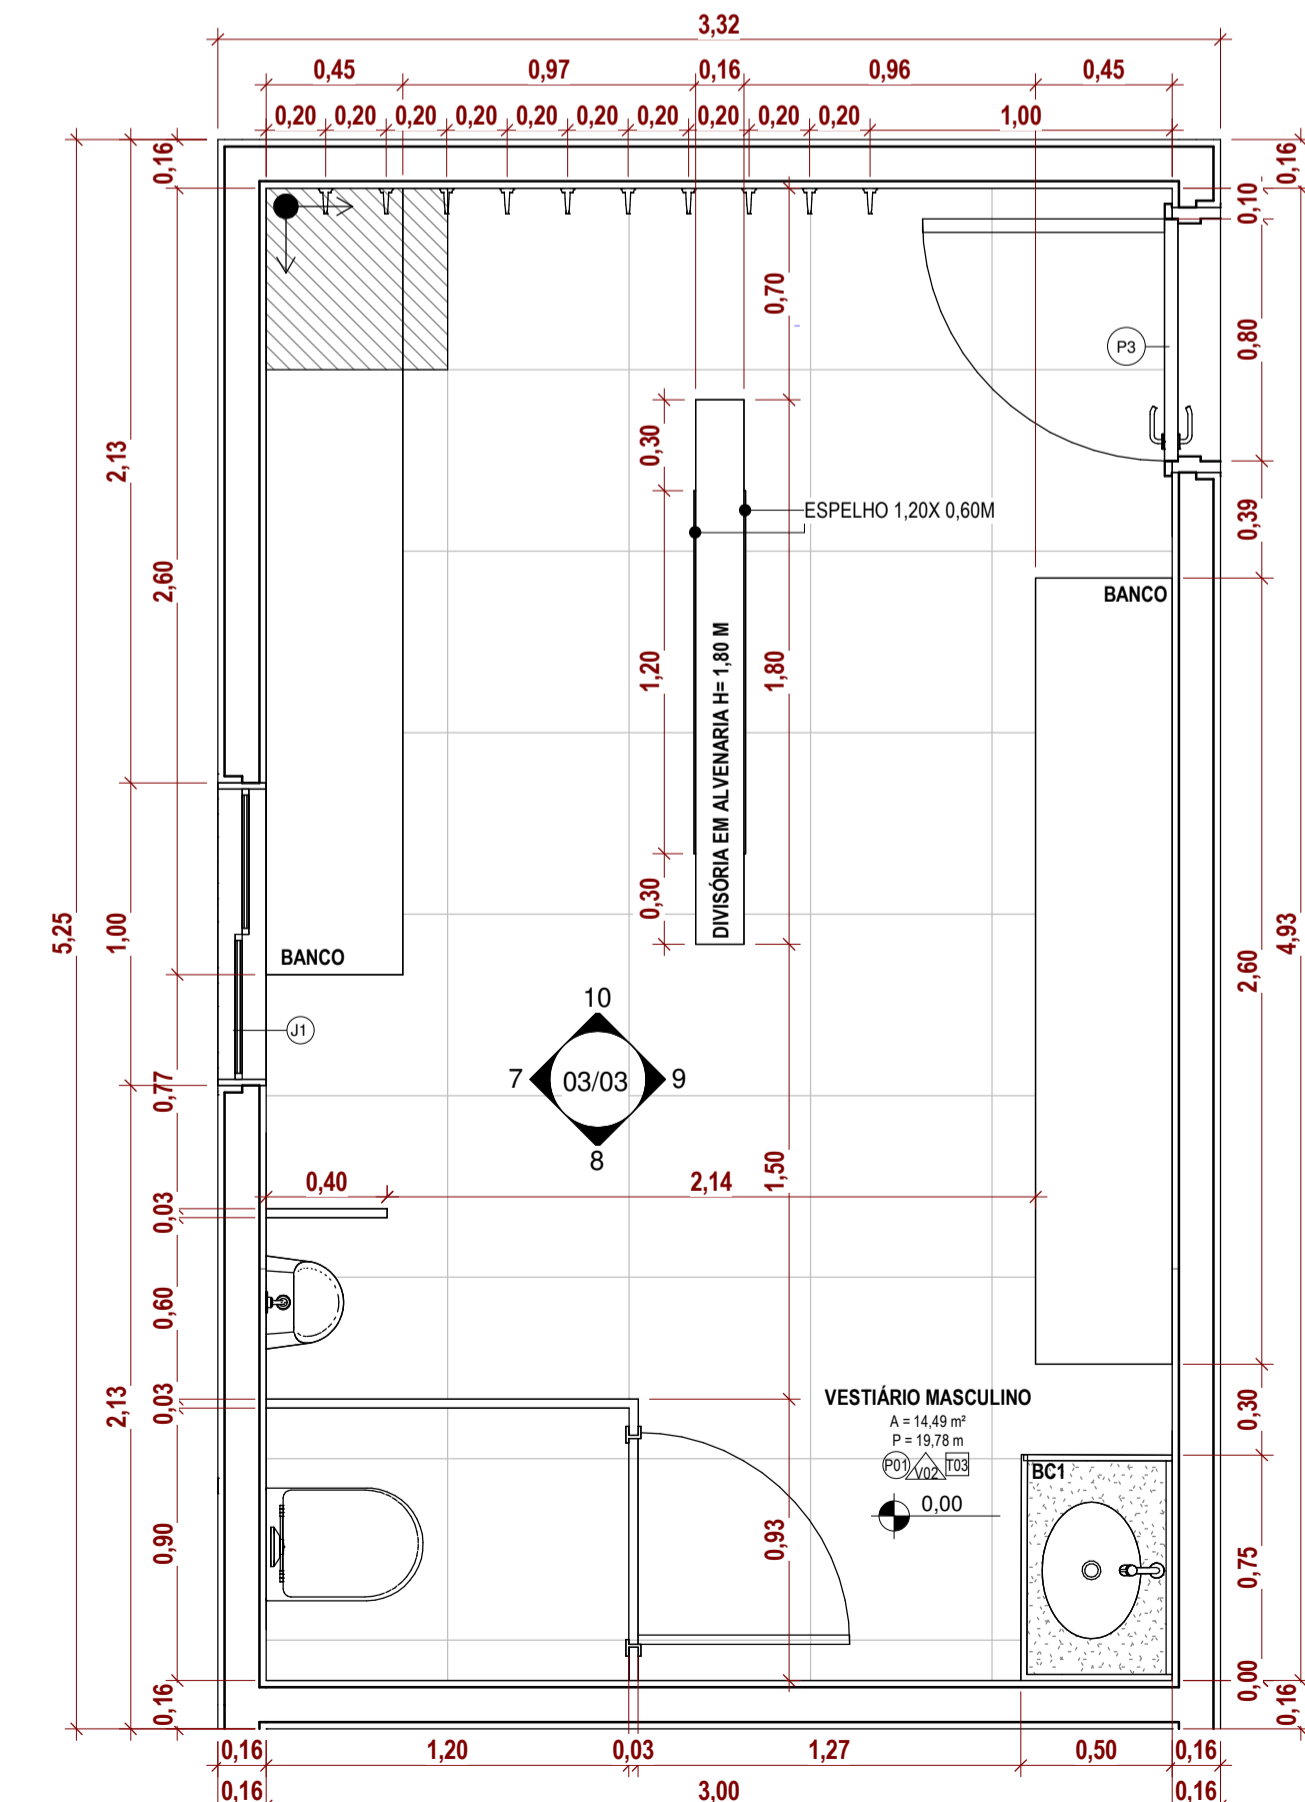


6 PLANTA BAIXA - VEST. MASC.  
1:25

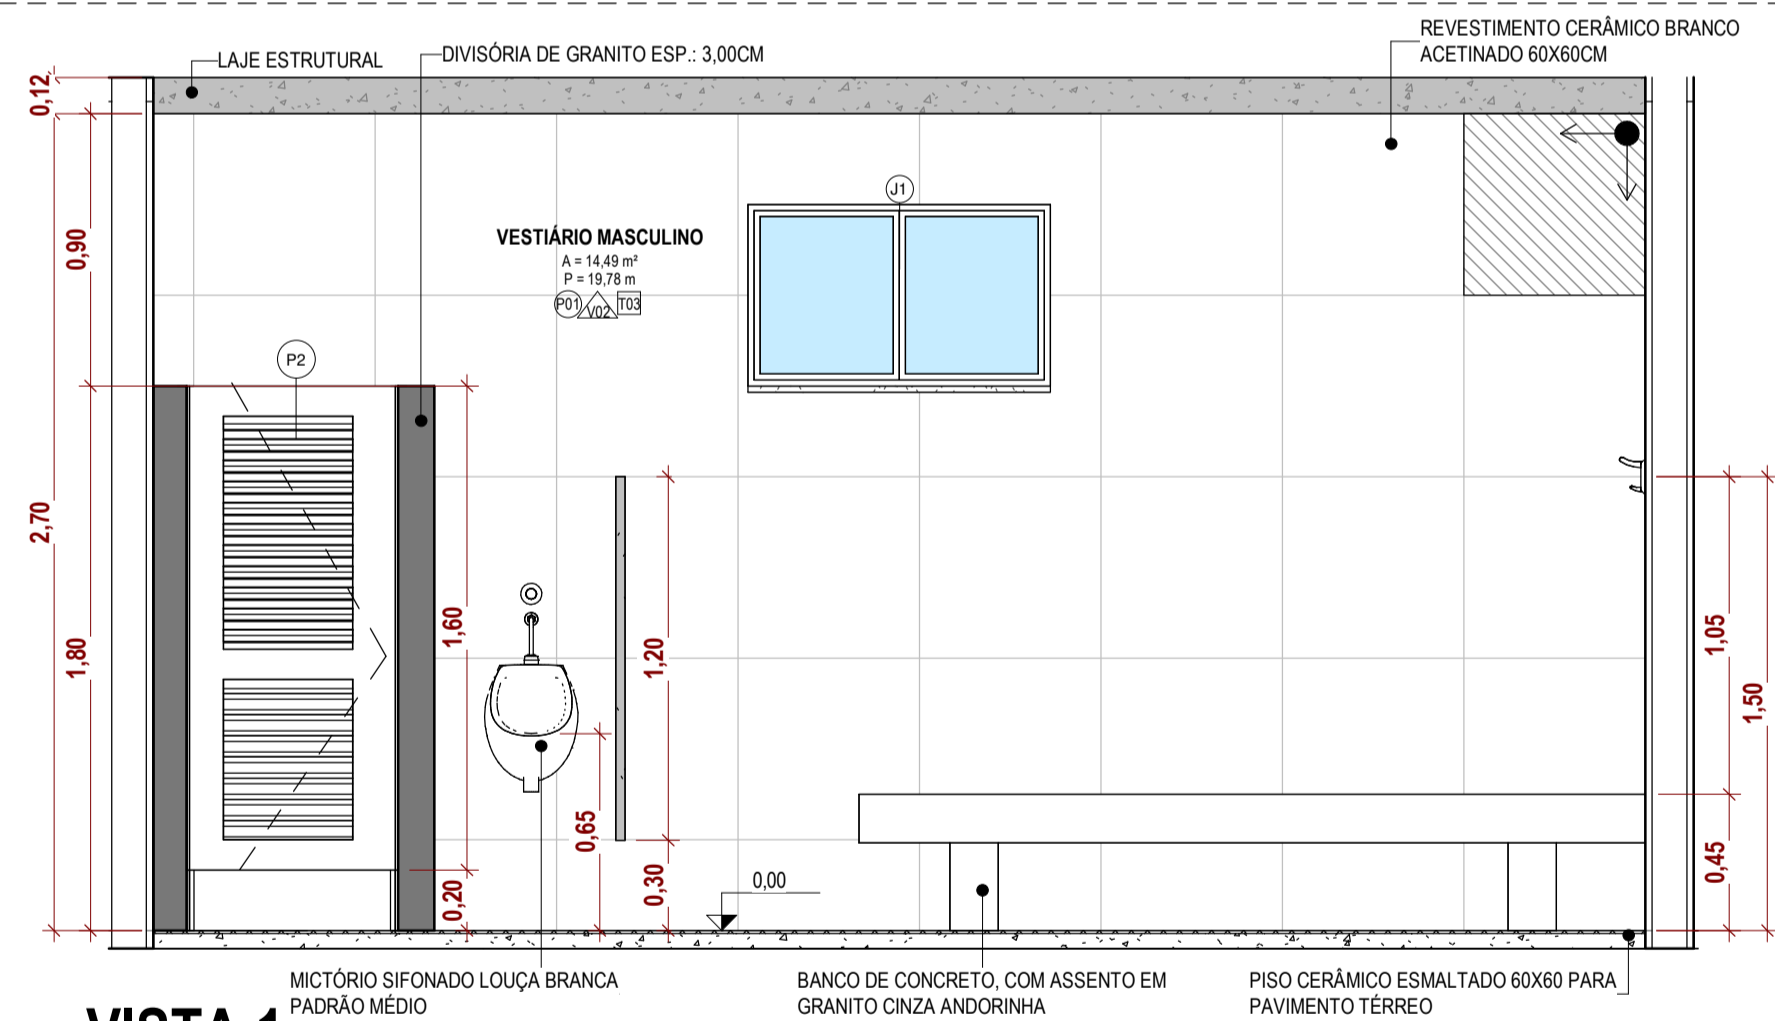


7 VISTA 1  
1:25

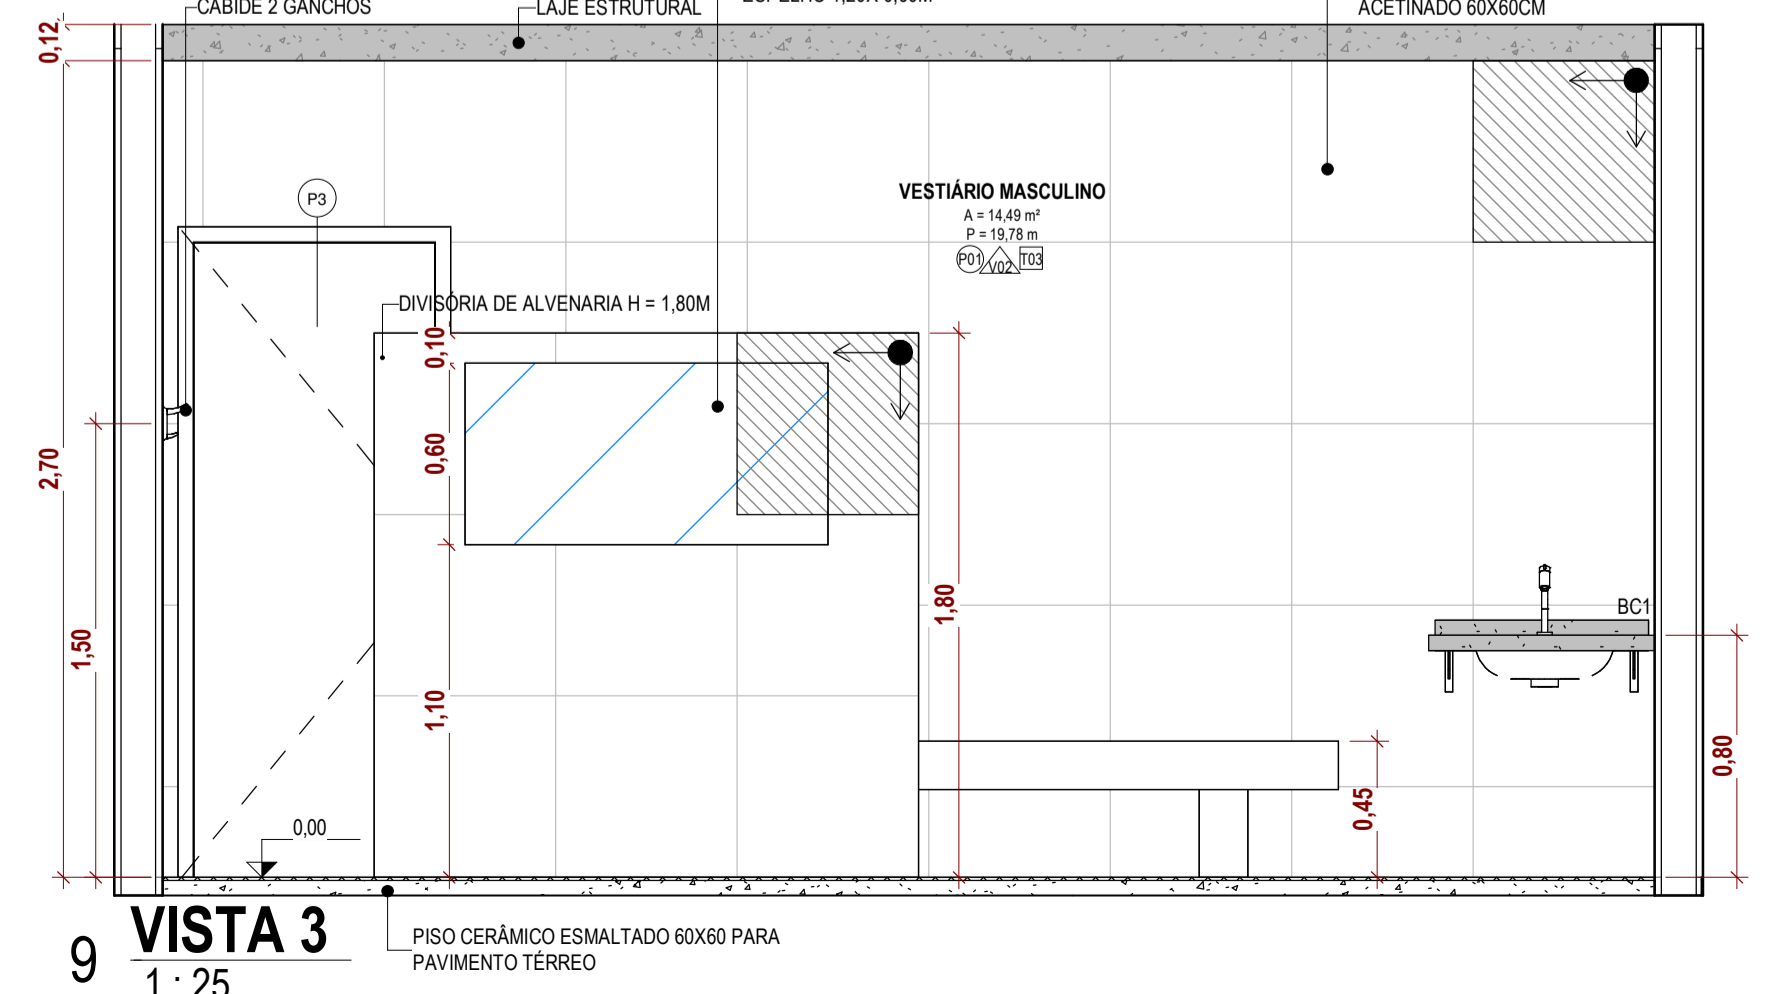

9 VISTA 3  
1:25

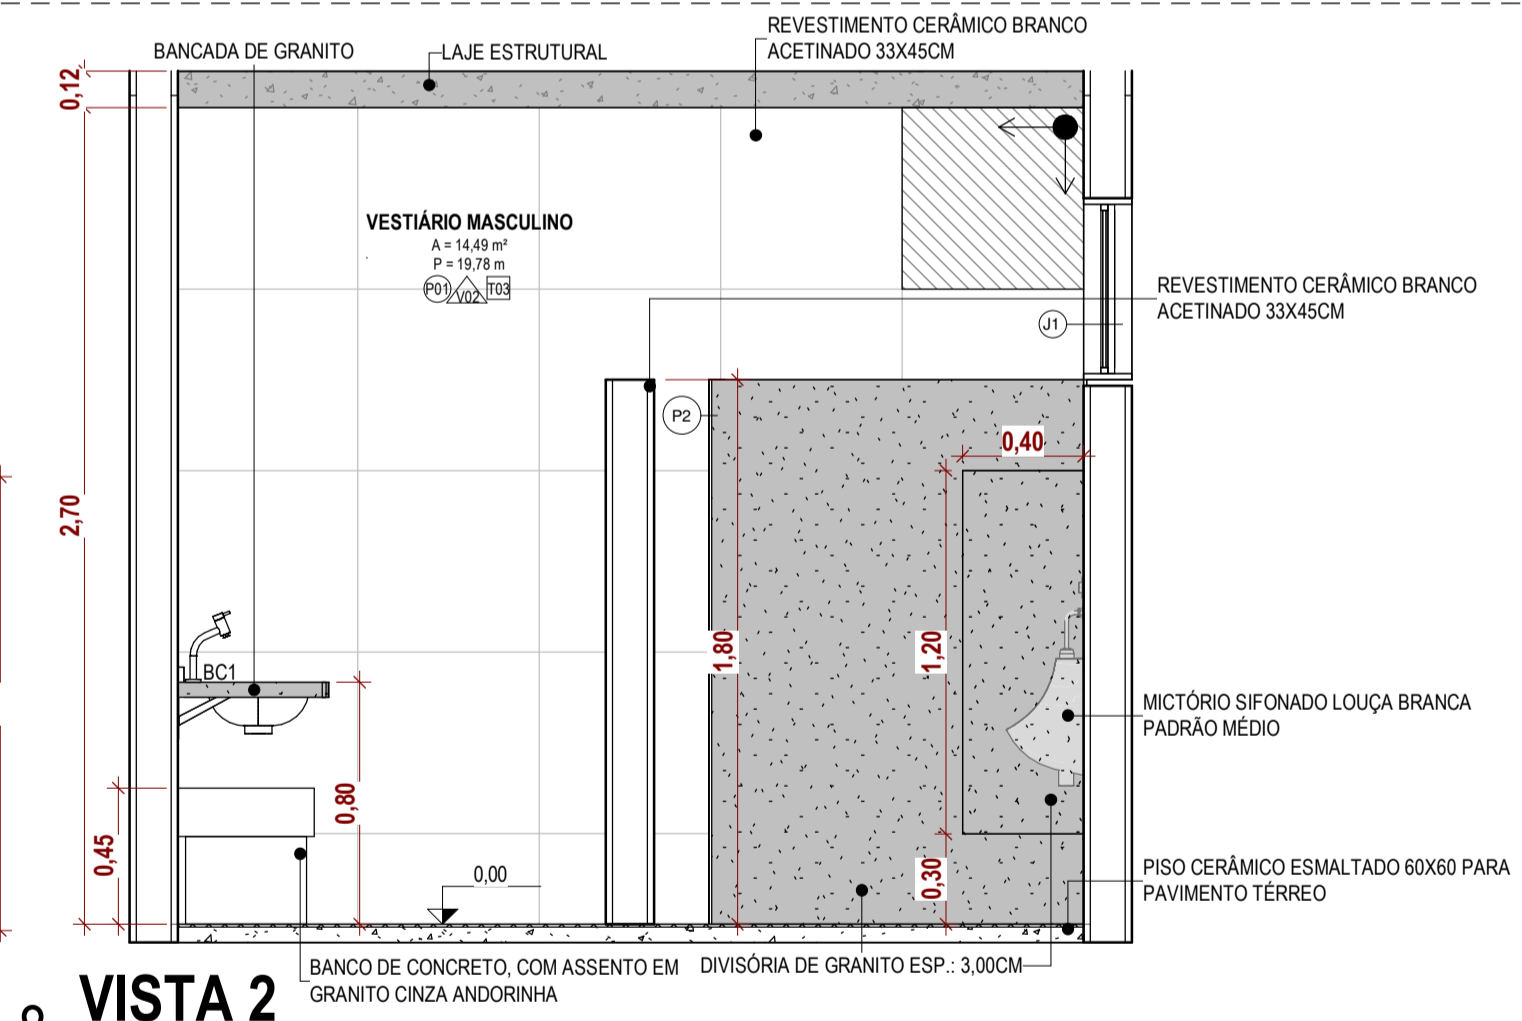

8 VISTA 2  
1:25

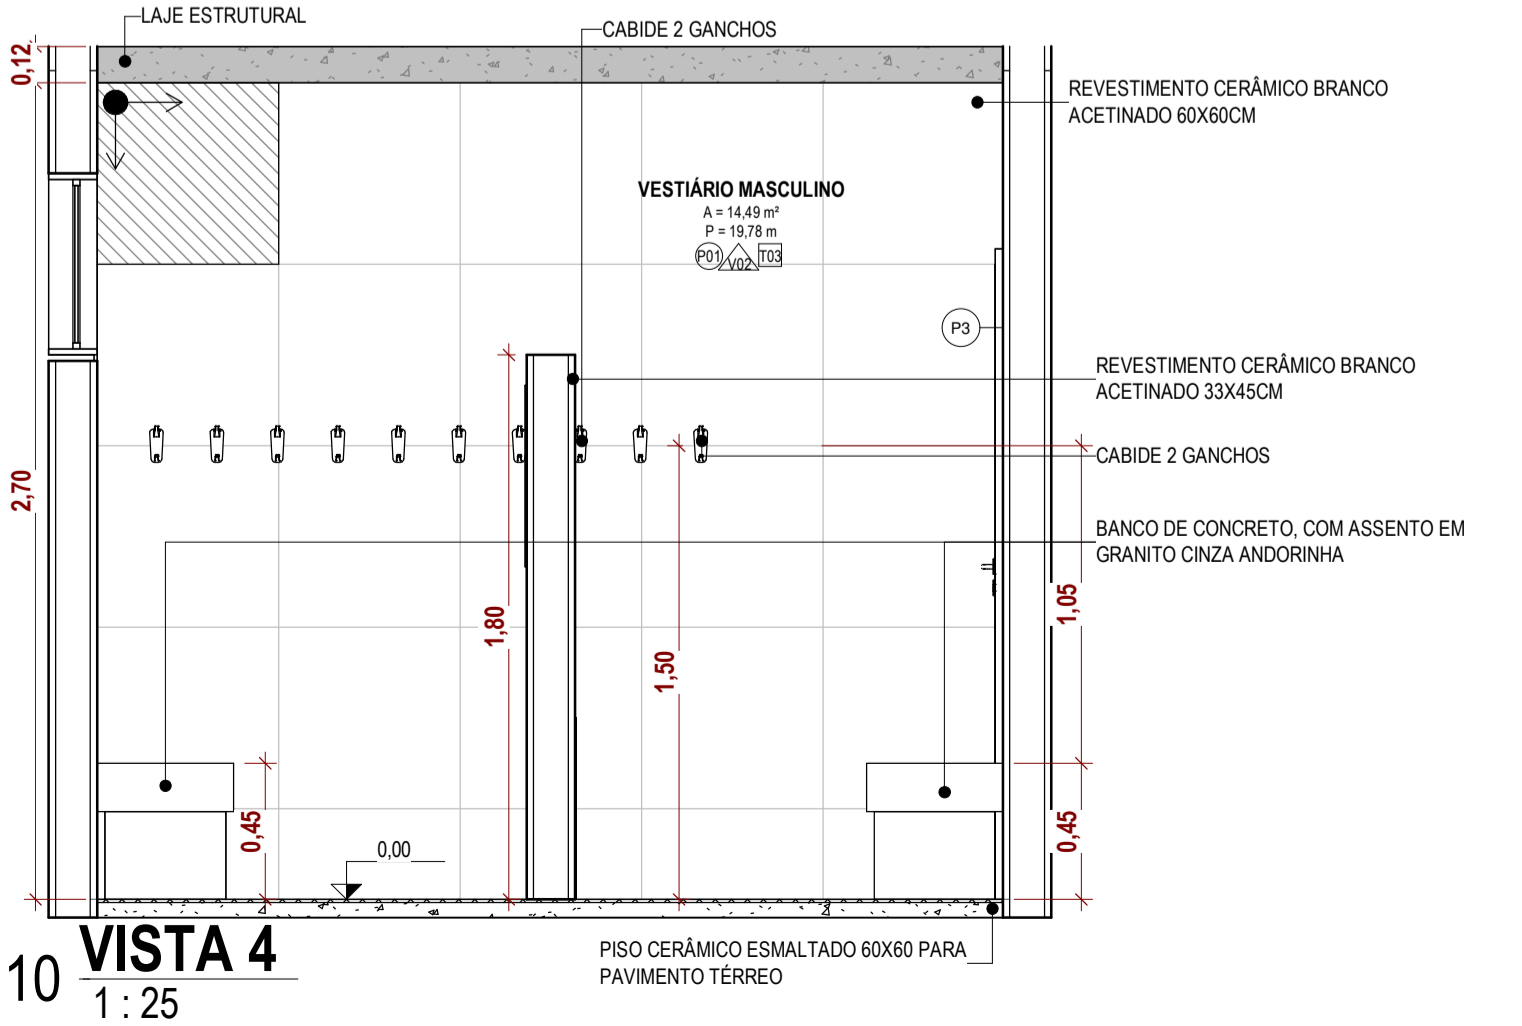


10 VISTA 4  
1:25

ARQ - 006 - TABELA DE LOUÇAS

MODELO DE REF.	DESCRIÇÃO	QUANTIDADE
	CUBA DE EMBUTIR OVAL EM LOUÇA BRANCA, 35 X 50CM OU EQUIVALENTE	2
	TORNEIRA DE MESA PARA LAVATÓRIO BICA ALTA	2
	VASO SANITÁRIO SIFONADO CONVENCIONAL COM LOUÇA BRANCA	2
	MICTÓRIO SIFONADO LOUÇA BRANCA PADRÃO MÉDIO	1
	CHUVEIRO COMUM CORPO METÁLICO, TIPO DUCHA	2

DET. BANCADA (BC1)

LOCAL: VESTIÁRIOS FEM. E MASC - ESC 1:20

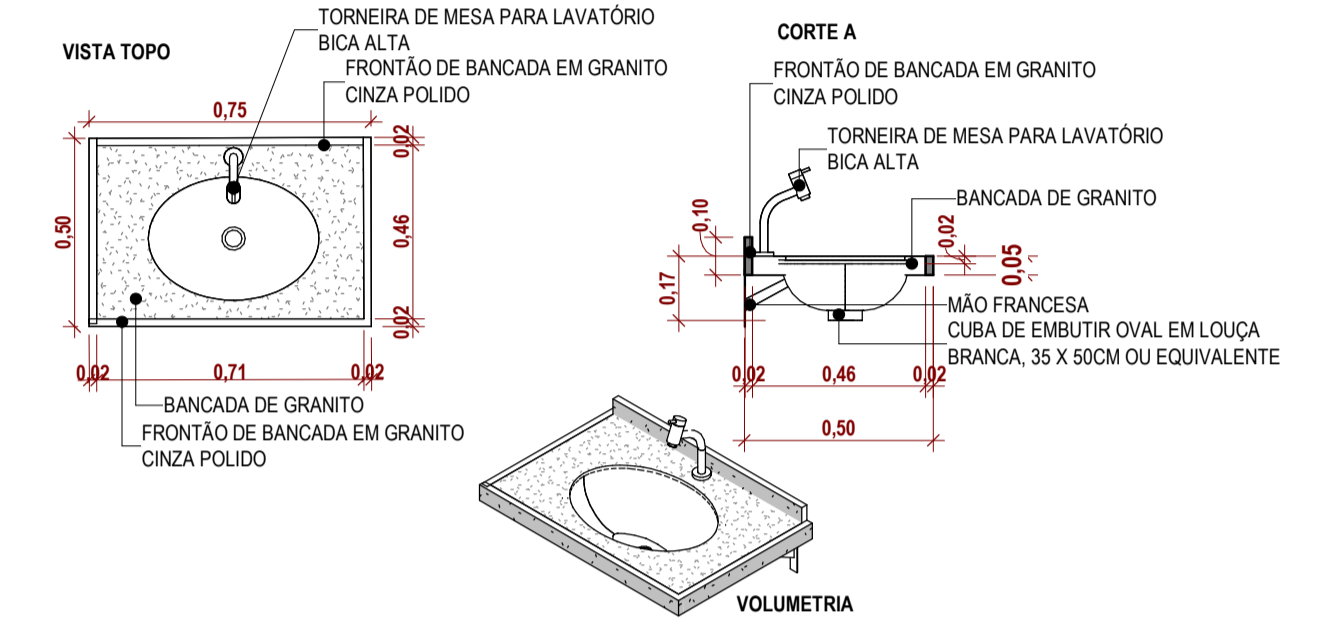

LEGENDA DE ANOTAÇÕES

INÍCIO DE PAGINAÇÃO DE REVESTIMENTO

COTA DE NÍVEL

PAGINAÇÃO DE PISO  
1:50

DET. BANCO DE CONCRETO COM ASSENTO EM GRANITO

ESC 1:25

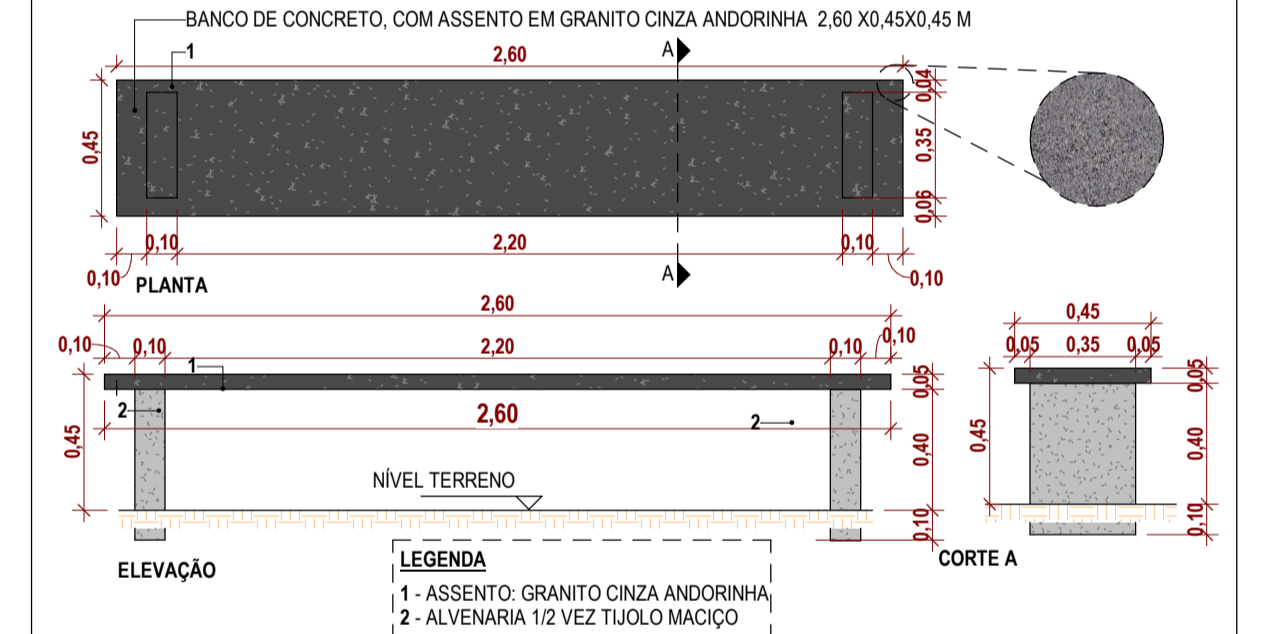


TABELA DE REVISÃO

NUM.	DATA	DESCRIÇÃO	REVISÃO	ALTERAÇÃO

APROVAÇÃO

PREFEITURA MUNICIPAL DE PORTO MURTINHO  
SETOR DE APROVAÇÃO DE PROJETOS  
PROJETO APROVADO

ANALISTA

PREFEITURA MUNICIPAL DE PORTO MURTINHO

OBRA  
CONSTRUÇÃO DOS VESTIÁRIOS NA PRAÇA FLORESTAL

LOCAL  
ENTRE A BR267 E A RUA AMADEU S. E SILVA E ENTRE AS RUAS BONIFÁCIO GOMES E A RUA 2114151.08'S  
13 DE JUNHO - SIN. PORTO MURTINHOMIS

COORDENADORAS  
DATA  
DEZEMBRO/2025

ÁREA CONSTRUIDA  
55,54 m²

ÁREA DO TERRENO  
5.664,16 m²

RESPONSÁVEL TÉCNICO DO PROJETO  
FÁBIO MARQUES RIBEIRO

PREFEITO  
NELSON CINTRA RIBEIRO

OR CODE

CREA nº 15.276/MS

CNPJ 03.107.539/0001-32

CONTEÚDO  
PLANTA BAIXA VESTIÁRIOS FEMININO E MASCULINO E DETALHAMENTOS

ESCALA  
Como indicado

FOLHA  
03/03

DESENHISTA  
ANDRÉA