

1 PLANTA DE FORMA - BALDRAME (NÍVEL 0)
1:50

Características dos materiais


f _{ck}	12x30
(kgf/cm ²)	250

Legenda dos pilares


Legenda das vigas e paredes

Pilar que passa

Viga

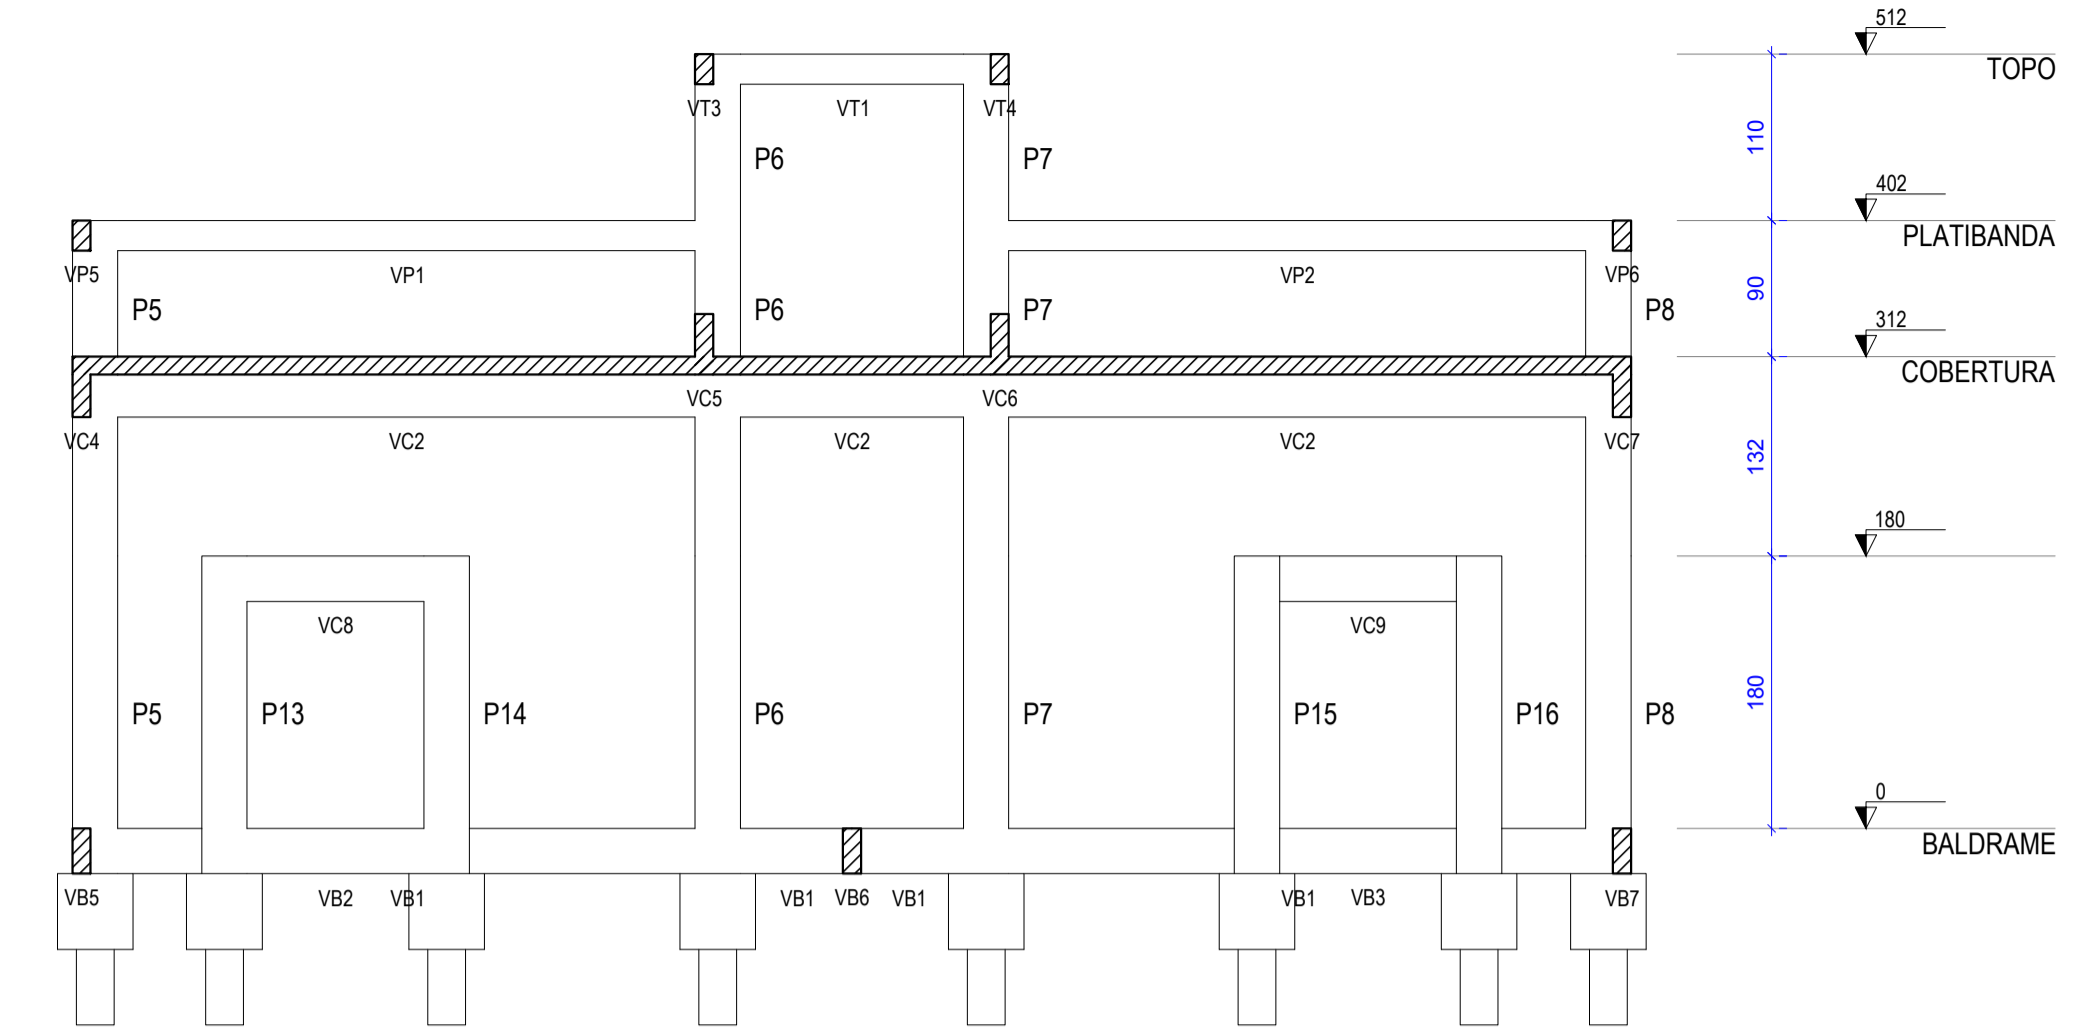

5 CORTE B-B
1:50

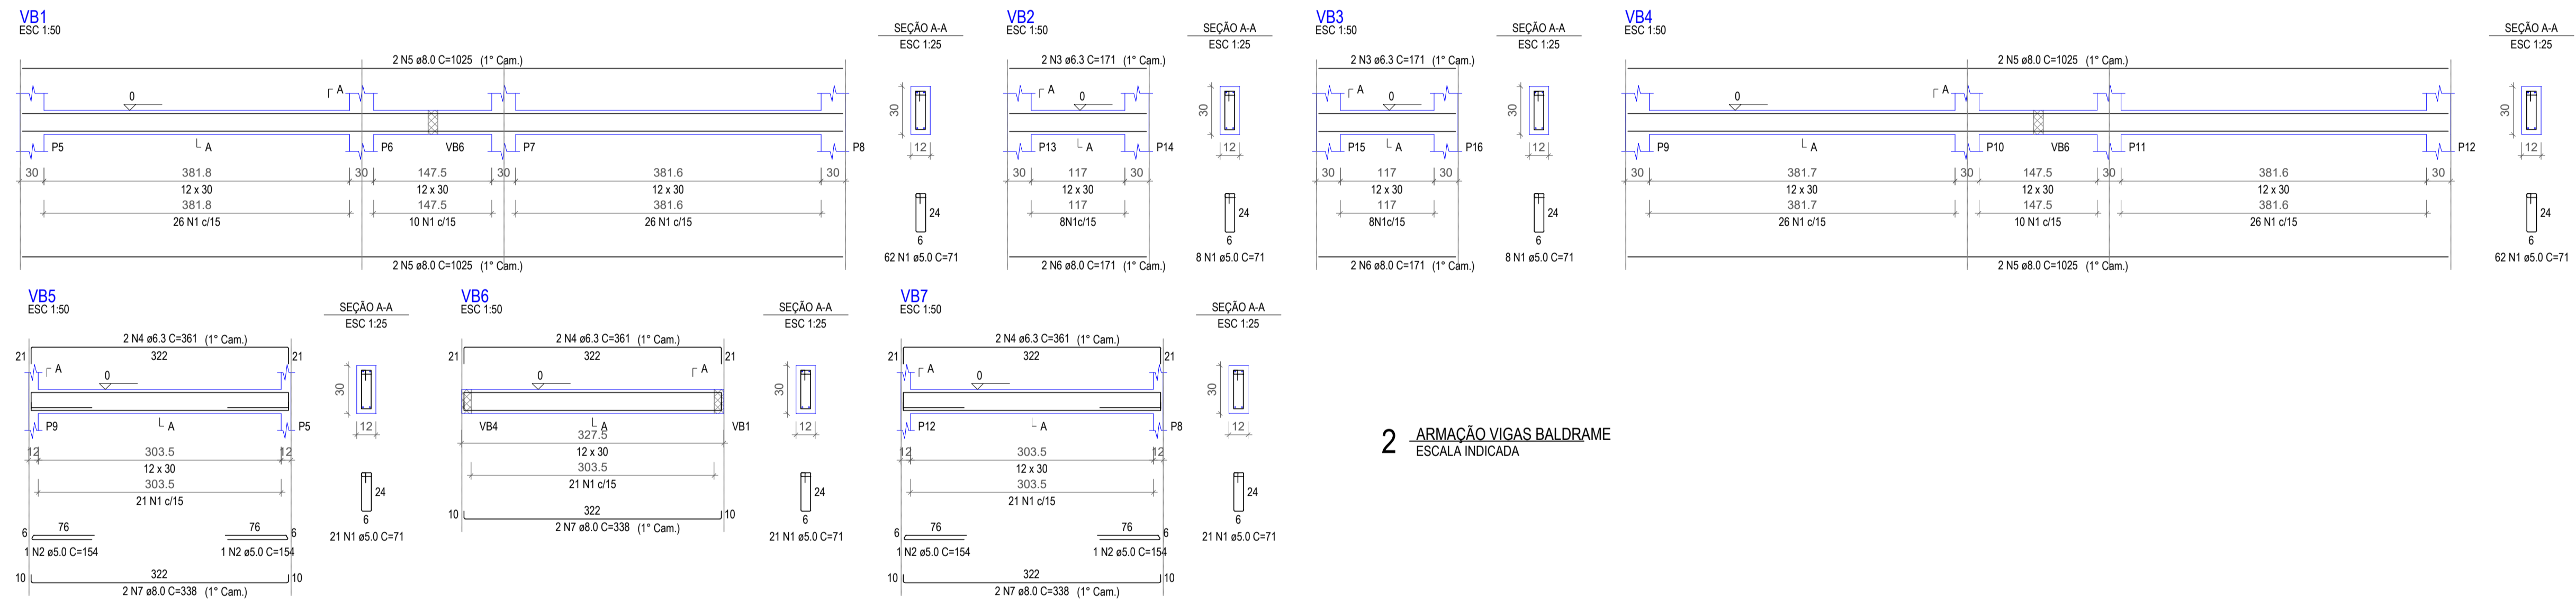

2 ARMAÇÃO VIGAS BALDRAME
ESCALA INDICADA

RELAÇÃO DO AÇO

AÇO	N	DIAM (mm)	QUANT	C.LIMIT (cm)	C.TOTAL (cm)
CA60	1	5.0	71	14413	14413
CA50	2	5.0	4	616	616
	3	6.3	4	684	684
	4	6.3	6	2166	2166
	5	8.0	8	8200	8200
	6	8.0	4	684	684
	7	8.0	6	2028	2028


RESUMO DO AÇO

AÇO	DIAM (mm)	C.TOTAL (m)	QUANT + 0%	PESO + 0%
CA50	6.3	28.5	3	7
CA60	8.0	109.1	10	43.1
CA60	5.0	150.3	-	23.2


PESO TOTAL (kg)

CA50	50
CA60	23.2

Volume de concreto (C-25) = 1.07 m³
Área de forma = 21.44 m²

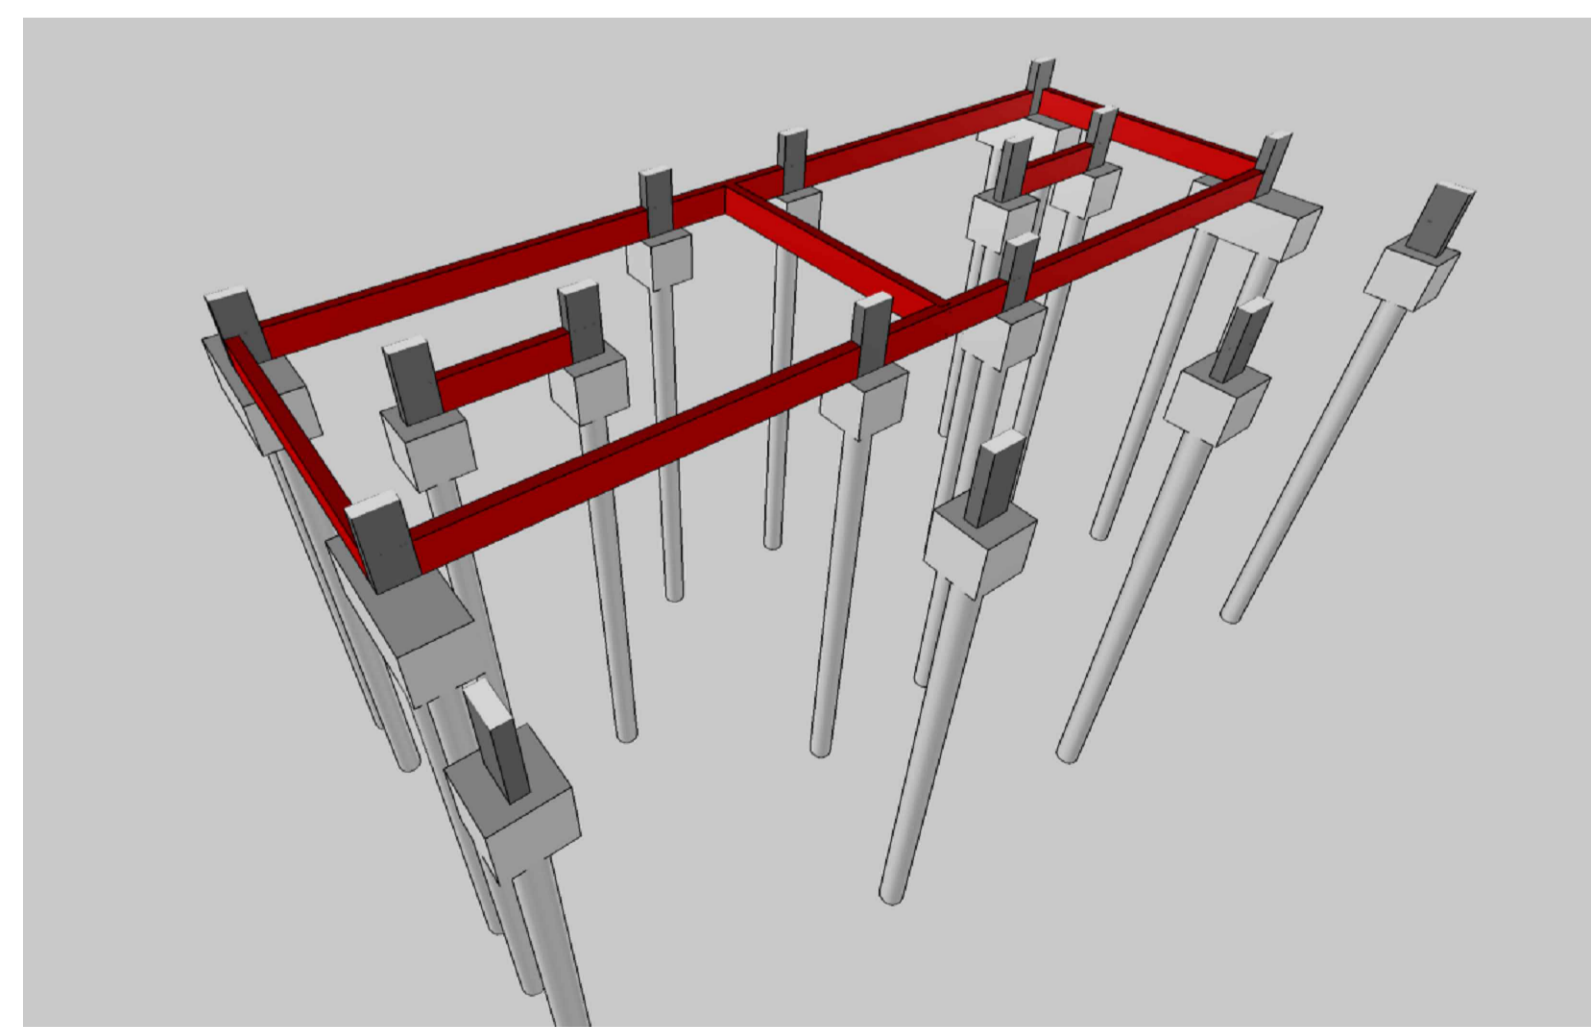

3 PERSPECTIVA DA OBRA - BALDRAME
SEM ESCALA

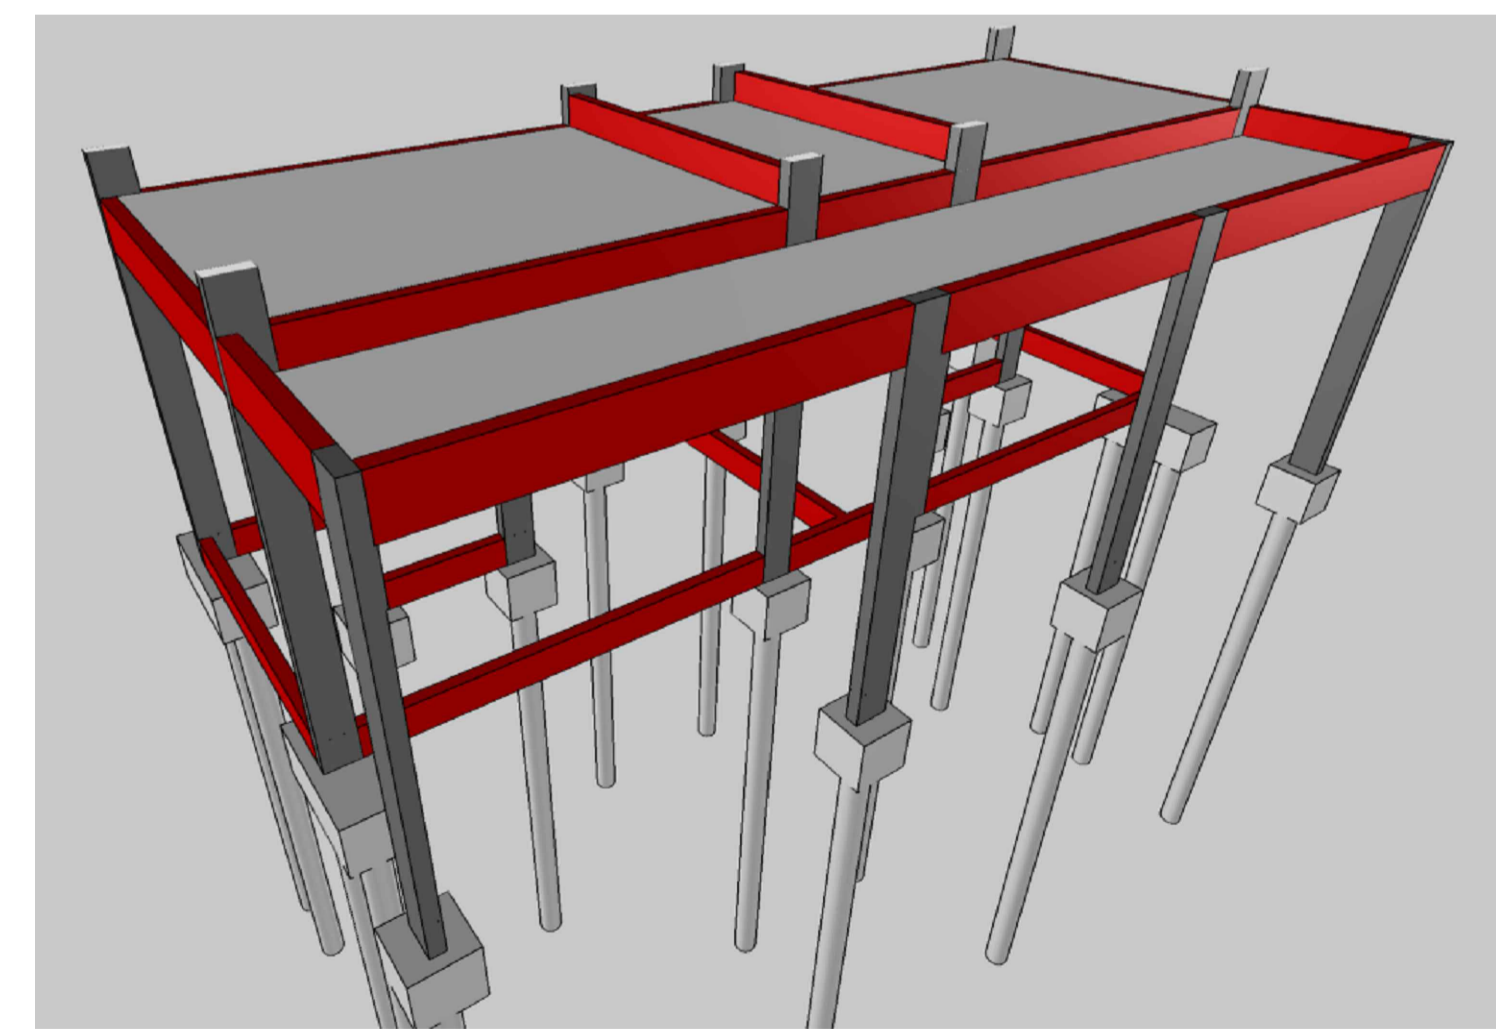

4 PERSPECTIVA DA OBRA - COBERTURA
SEM ESCALA

TABELA DE REVISÃO

NÚM.	DATA	REVISÃO	ALTERAÇÃO

APROVAÇÃO

PREFEITURA MUNICIPAL DE PORTO MURTINHO
SETOR DE APROVAÇÃO DE PROJETOS
PROJETO APROVADO

ANALISTA

PREFEITURA MUNICIPAL DE PORTO MURTINHO

OBRA: CONSTRUÇÃO DE VESTIÁRIOS NA PRAÇA FLORESTAL

LOCAL: PRAÇA FLORESTAL - ENTRE A BR 267 E A RUA AMADEU SANTOS E SILVA E ENTRE AS RUAS BONIFÁCIO GOMES E A RUA TREZE DE JUNHO

COORDENADAS: 21°41'51.16"S, 57°52'48.79"O

VISTO/CONVÊNIO: DATA: 05.02.2026 ÁREA CONSTRUÍDA: 55.54 m² ÁREA DO TERRENO: 5664.16 m²

RESPONSÁVEL TÉCNICO DO PROJETO: FÁBIO MARQUES RIBEIRO

PREFEITO: NELSON CINTRA RIBEIRO

CREA nº 15.276/MS

CNPJ 03.107.539/0001-32

QR CODE

CONTEÚDO: PLANTA DE FORMA - BALDRAME, CORTE B-B, ARMAÇÃO VIGAS BALDRAME

ESCALA: COMO INDICADO

FOLHA: 02/04

DESENHISTA: DOUGLAS