


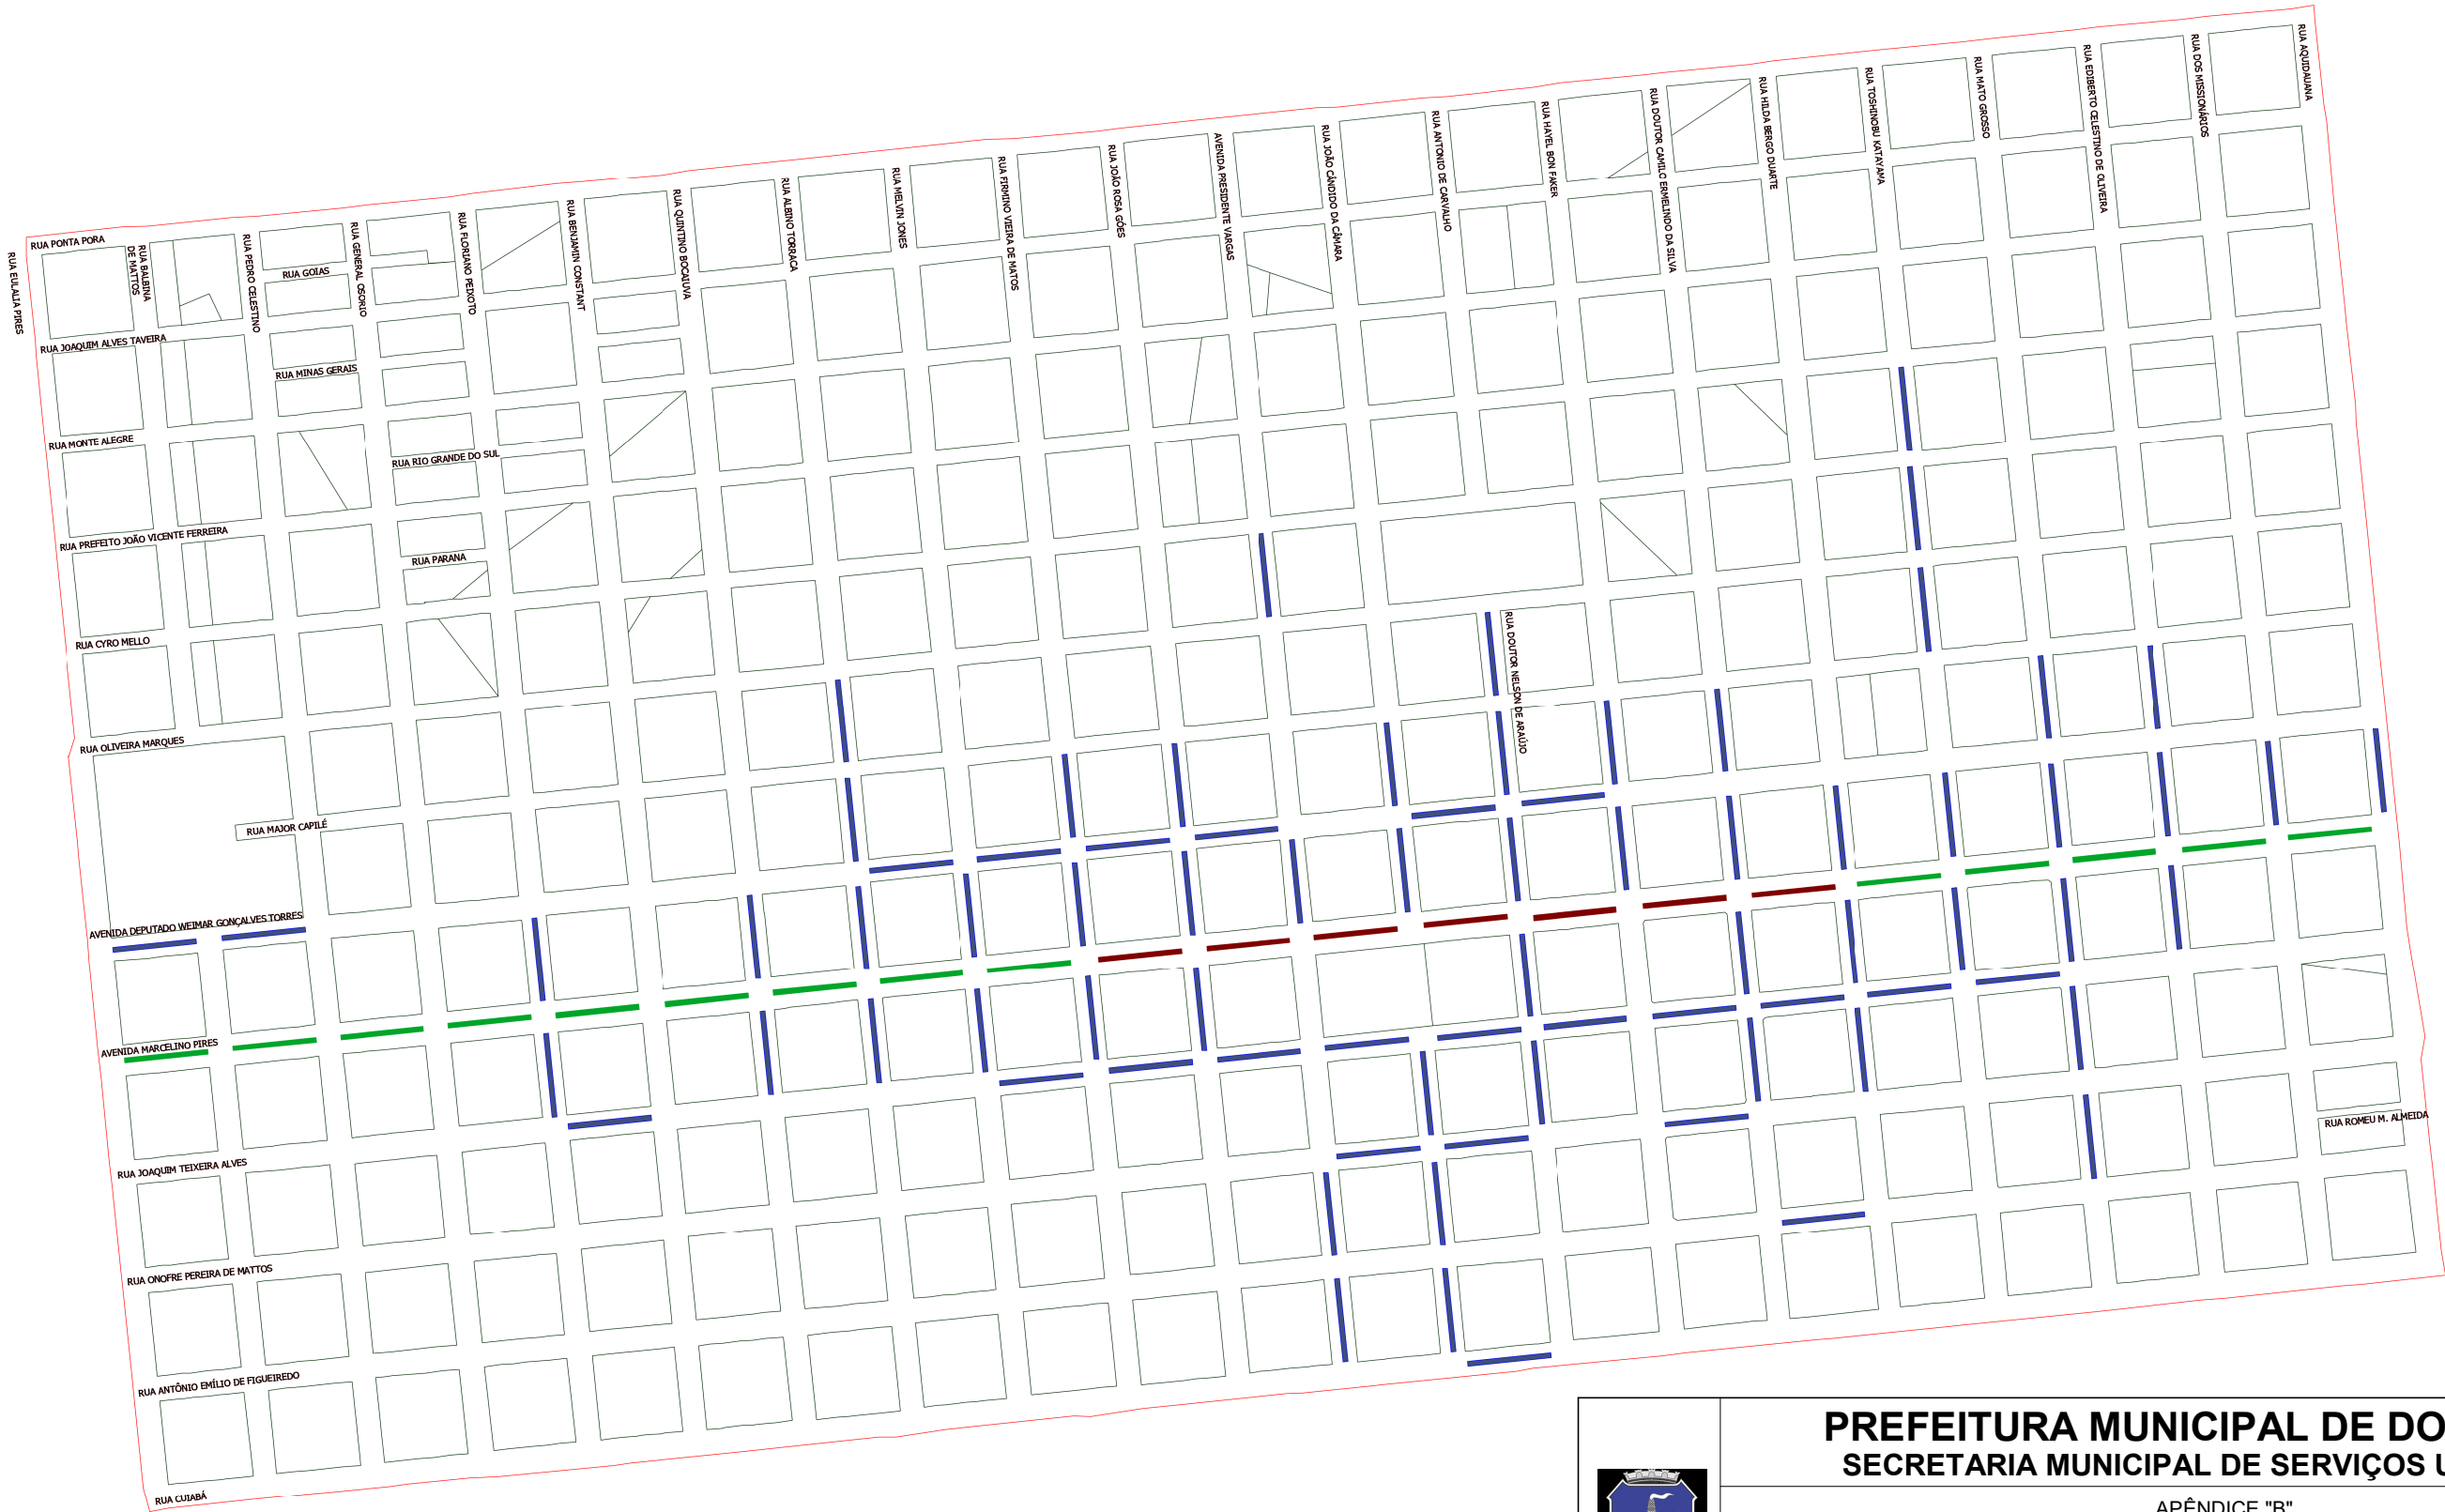

MAPA QUADRILÁTERO CENTRAL
ESCALA 1 : 8500

LEGENDA

- CANTEIROS CENTRAIS COM GRAMA
- CANTEIROS CENTRAIS COM ESTACIONAMENTO
- CANTEIROS CENTRAIS COM CALÇADA



PREFEITURA MUNICIPAL DE DOURADOS
SECRETARIA MUNICIPAL DE SERVIÇOS URBANOS

Assunto:
Revitalização e manutenção em canteiros centrais localizados no quadrilátero central entre as ruas: Ponta Porã, Cuiabá, Eulália Pires e Adjacências no município de Dourados MS

Eng. Civil CREA/MS 64192 - Matrícula: 671.281.721-1

Local: Canterios Centrais no quadrilátero entre as Ruas: Ponta Porã, Cuiabá, Eulália Pires e Adjacências - Município de Dourados-MS

Secretário Municipal de Serviços Urbanos

Data JUNHO Escala Como indicado

01.16