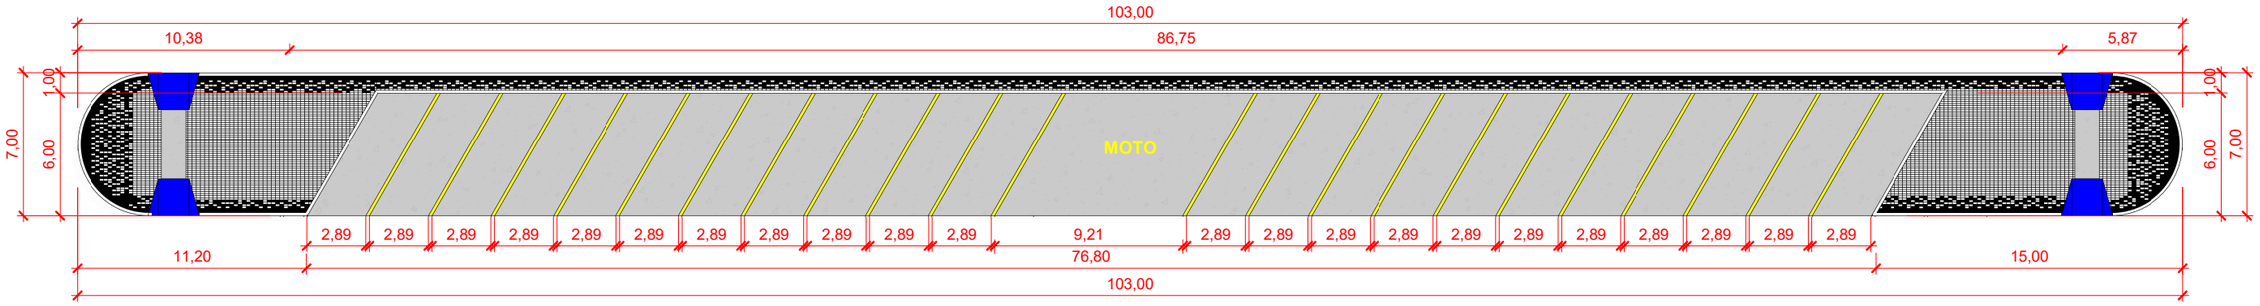

Canteiro Central Tipo II-A

ESCALA 1 : 300

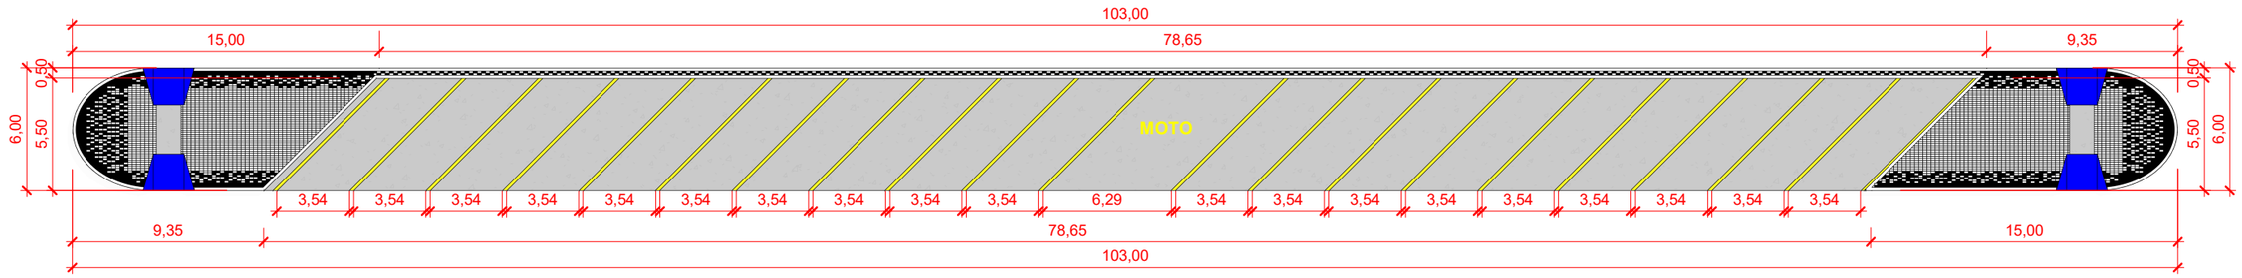

Canteiro Central Tipo II-B

ESCALA 1 : 300

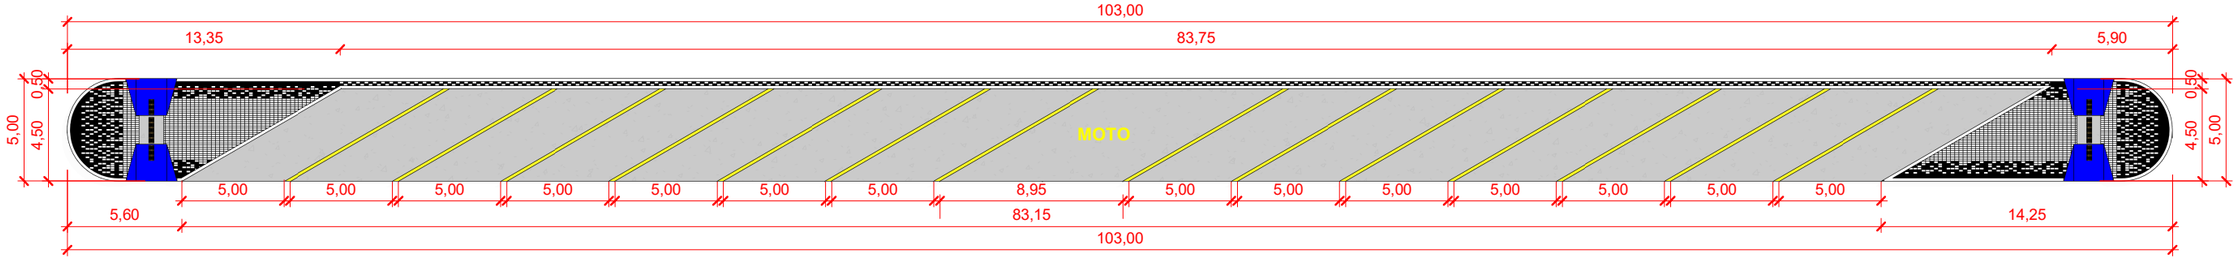

Canteiro Central Tipo II-C

ESCALA 1 : 300

Notas

- DEVERA SER VERIFICADA SE HAVERÁ A RETIRADA OU PLANTIO DE ÁRVORES NOS CANTEIROS QUANDO NECESSÁRIO;
- A DISTANCIA ENTRE LUMINÁRIAS, FLOREIRAS, BICICLETÁRIOS E BANCOS DE CONCRETO SERA CONFORME A NECESSIDADE DO CANTEIRO, SENDO VERIFICADO INTERFERENCIAS QUE POSSAM EXISTIR
- DEVERA SER VERIFICADA SE HAVERÁ A RETIRADA DOS "SUPER POSTES"
- A EXECUÇÃO DA GUIA DE MEIO FIO E SARJETA DEVERÁ SER EM CONCRETO NO TRAÇO ESPECIFICADO E SUJEITO A ANALISES EM LABORATÓRIO PARA ATENDER A RESISTÊNCIA
- DEVERÁ SER EXECUTADO, JUNTAS DE DILATAÇÃO EM GUIAS E SARJETAS, A CADA 3 METROS
- DEVERÁ SER MANTIDO A INCLINAÇÃO DOS CANTEIROS EXISTENTES;
- DEVERÁ SE VERIFICADA A NECESSIDADE DE RECUO DE FAIXA DE PEDESTRES OU QUALQUER OUTRA SINALIZAÇÃO HORIZONTAL EXISTENTE

PREFEITURA MUNICIPAL DE DOURADOS
SECRETARIA MUNICIPAL DE SERVIÇOS URBANOS

APÊNDICE "B"

Assunto:
Revitalização e manutenção em canteiros centrais localizados no quadrilátero central entre as ruas: Ponta Porã, Cuiabá, Eulália Pires e Adjacências no município de Dourados MS

Erick Tebaldi de Souza
Eng. Civil CREA/MS 64192 - Matrícula: 671.281.721-1

Secretário Municipal de Serviços Urbanos

Local: Canterios Centrais no quadrilátero entre as Ruas: Ponta Porã, Cuiabá, Eulália Pires e Adjacências - Município de Dourados-MS

Data JUNHO 2026 Escala Como indicado

10.16