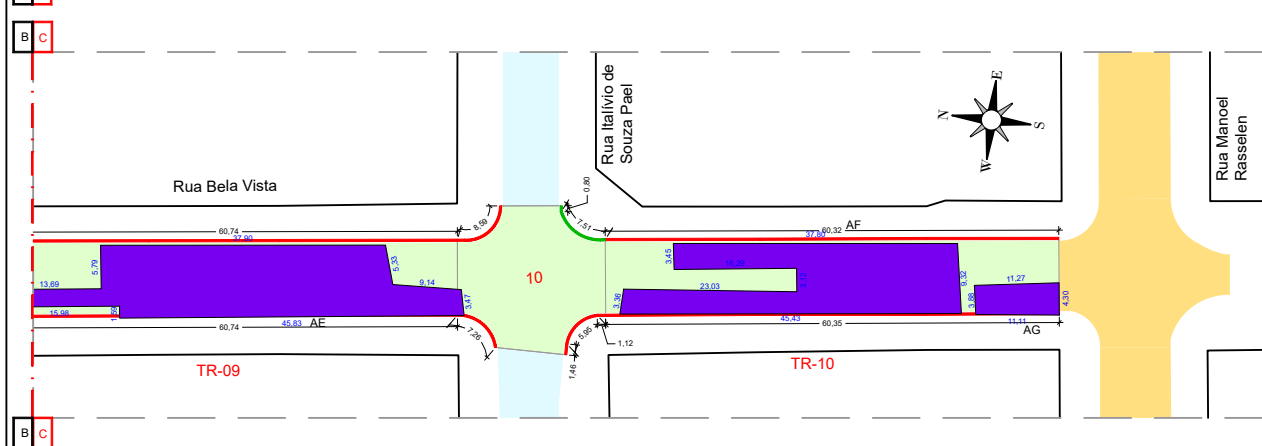
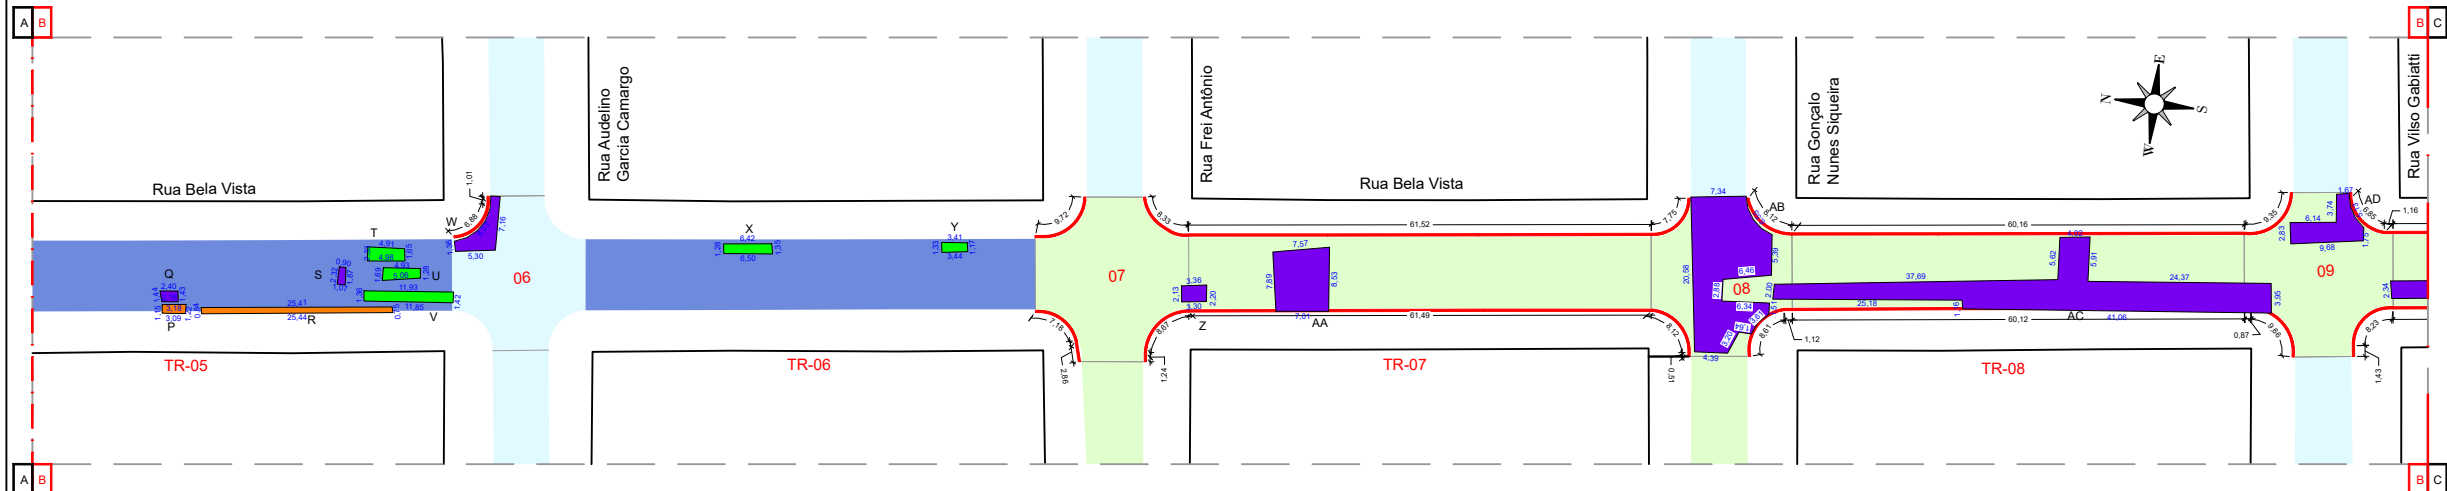
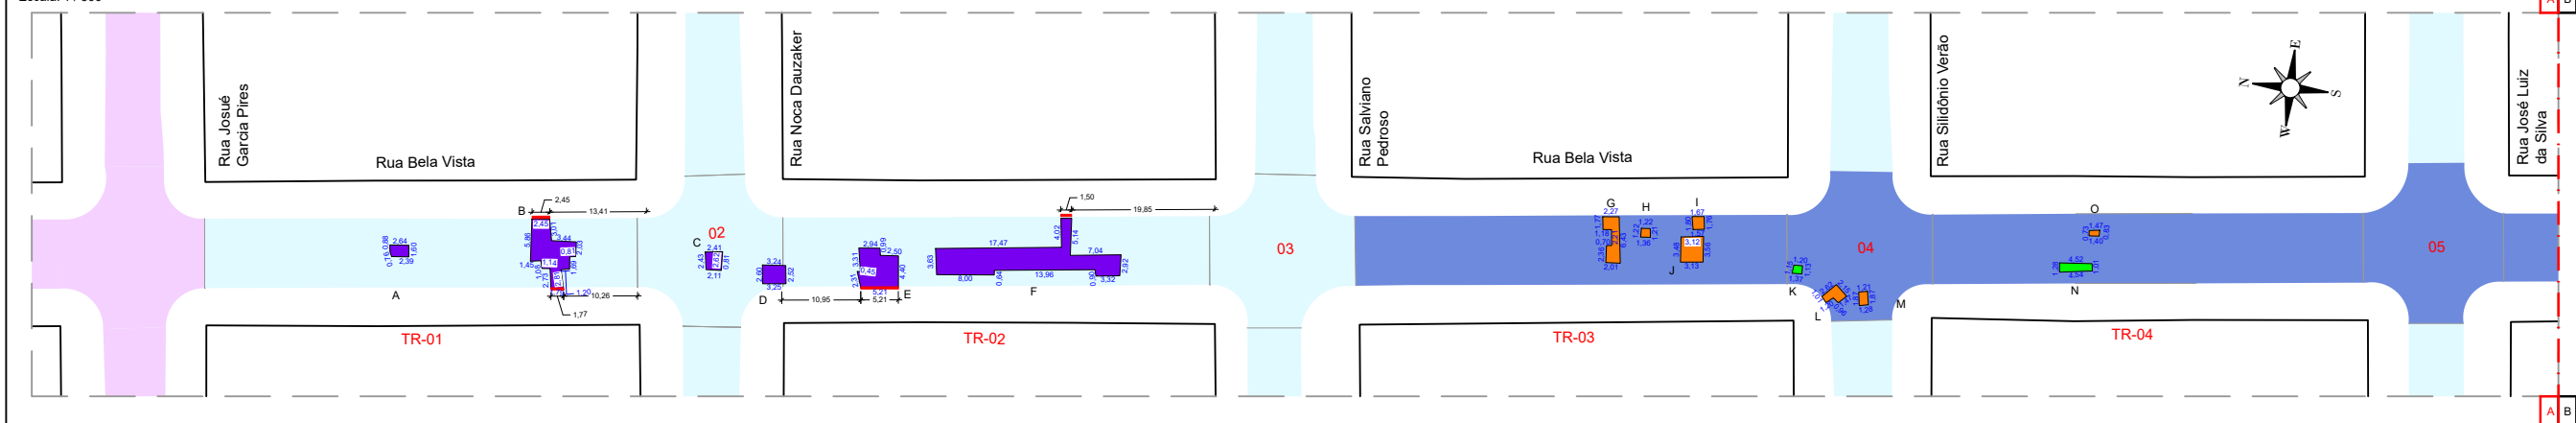


Rua Bela Vista		
Trecho / Cruzamento	Meio-Fio com calçada Tipo - 01	Meio-Fio sem calçada Tipo - 01
TR - 01	4,22	0,00
TR - 02	6,71	0,00
CZ - 06	7,89	0,00
CZ - 07	38,00	0,00
TR - 07	123,01	0,00
CZ-08	34,23	0,00
TR - 08	120,28	0,00
CZ - 09	37,55	0,00
TR - 09	121,48	0,00
CZ - 10	24,38	8,31
TR - 10	120,67	0,00
Total	638,42	8,31

Rua Bela Vista TR - 01 <table><tr><th>Defeito</th><th>Classificação</th></tr><tr><td>A</td><td>14 e 24</td></tr><tr><td>B</td><td>14, 24 e 25</td></tr></table> Área Total Remendo Profundo Tipo - 2: 37,81 m²	Defeito	Classificação	A	14 e 24	B	14, 24 e 25	Rua Bela Vista CZ - 02 <table><tr><th>Defeito</th><th>Classificação</th></tr><tr><td>C</td><td>14 e 24</td></tr><tr><td>D</td><td>14 e 24</td></tr></table> Área Total Remendo Profundo Tipo - 2: 14,01 m²	Defeito	Classificação	C	14 e 24	D	14 e 24	Rua Bela Vista TR - 02 <table><tr><th>Defeito</th><th>Classificação</th></tr><tr><td>E</td><td>14 e 25</td></tr><tr><td>F</td><td>14 e 24</td></tr></table> Área Total Remendo Profundo Tipo - 2: 112,49 m²	Defeito	Classificação	E	14 e 25	F	14 e 24	Rua Bela Vista TR - 03 <table><tr><th>Defeito</th><th>Classificação</th></tr><tr><td>G</td><td>24</td></tr><tr><td>H</td><td>24</td></tr><tr><td>I</td><td>24</td></tr><tr><td>J</td><td>24</td></tr></table> Área Total Remendo Profundo Tipo - 1: 26,60 m²	Defeito	Classificação	G	24	H	24	I	24	J	24	Rua Bela Vista CZ - 04 <table><tr><th>Defeito</th><th>Classificação</th></tr><tr><td>K</td><td>8</td></tr><tr><td>L</td><td>24</td></tr><tr><td>M</td><td>24</td></tr></table> Área Total Fresagem: 1,45 m² Área Total Remendo Profundo Tipo - 1: 6,81 m²	Defeito	Classificação	K	8	L	24	M	24	Rua Bela Vista TR - 04 <table><tr><th>Defeito</th><th>Classificação</th></tr><tr><td>N</td><td>30 e 31</td></tr><tr><td>O</td><td>24</td></tr></table> Área Total Fresagem: 5,18 m² Área Total Remendo Profundo Tipo - 1: 1,11 m²	Defeito	Classificação	N	30 e 31	O	24	Rua Bela Vista TR - 05 <table><tr><th>Defeito</th><th>Classificação</th></tr><tr><td>P</td><td>24</td></tr><tr><td>Q</td><td>14 e 24</td></tr><tr><td>R</td><td>24 e 25</td></tr><tr><td>S</td><td>14 e 24</td></tr><tr><td>T</td><td>8</td></tr><tr><td>U</td><td>30 e 31</td></tr><tr><td>V</td><td>8</td></tr></table> Área Total Fresagem: 32,61 m² Área Total Remendo Profundo Tipo - 1: 23,77 m² Área Total Remendo Profundo Tipo - 2: 5,52 m²	Defeito	Classificação	P	24	Q	14 e 24	R	24 e 25	S	14 e 24	T	8	U	30 e 31	V	8
Defeito	Classificação	
A	14 e 24	
B	14, 24 e 25	
Defeito	Classificação	
C	14 e 24	
D	14 e 24	
Defeito	Classificação	
E	14 e 25	
F	14 e 24	
Defeito	Classificação	
G	24	
H	24	
I	24	
J	24	
Defeito	Classificação	
K	8	
L	24	
M	24	
Defeito	Classificação	
N	30 e 31	
O	24	
Defeito	Classificação	
P	24	
Q	14 e 24	
R	24 e 25	
S	14 e 24	
T	8	
U	30 e 31	
V	8	
Rua Bela Vista CZ - 06 <table><tr><th>Defeito</th><th>Classificação</th></tr><tr><td>W</td><td>16, 20 e 24</td></tr></table> Área Total Remendo Profundo Tipo - 2: 19,01 m²	Defeito	Classificação	W	16, 20 e 24	Rua Bela Vista TR - 06 <table><tr><th>Defeito</th><th>Classificação</th></tr><tr><td>X</td><td>30 e 31</td></tr><tr><td>Y</td><td>30</td></tr></table> Área Total Fresagem: 12,78 m²	Defeito	Classificação	X	30 e 31	Y	30	Rua Bela Vista TR - 07 <table><tr><th>Defeito</th><th>Classificação</th></tr><tr><td>Z</td><td>24 e 25</td></tr><tr><td>AA</td><td>24 e 25</td></tr></table> Área Total Remendo Profundo Tipo - 2: 66,93 m²	Defeito	Classificação	Z	24 e 25	AA	24 e 25	Rua Bela Vista CZ - 08 <table><tr><th>Defeito</th><th>Classificação</th></tr><tr><td>AB</td><td>24 e 25</td></tr></table> Área Total Remendo Profundo Tipo - 2: 165,57 m²	Defeito	Classificação	AB	24 e 25	Rua Bela Vista TR - 08 <table><tr><th>Defeito</th><th>Classificação</th></tr><tr><td>AC</td><td>24 e 25</td></tr></table> Área Total Remendo Profundo Tipo - 2: 240,16 m²	Defeito	Classificação	AC	24 e 25	Rua Bela Vista CZ - 09 <table><tr><th>Defeito</th><th>Classificação</th></tr><tr><td>AD</td><td>24 e 25</td></tr></table> Área Total Remendo Profundo Tipo - 2: 33,38 m²	Defeito	Classificação	AD	24 e 25																															
Defeito	Classificação	
W	16, 20 e 24	
Defeito	Classificação	
X	30 e 31	
Y	30	
Defeito	Classificação	
Z	24 e 25	
AA	24 e 25	
Defeito	Classificação	
AB	24 e 25	
Defeito	Classificação	
AC	24 e 25	
Defeito	Classificação	
AD	24 e 25	
Rua Bela Vista TR - 09 <table><tr><th>Defeito</th><th>Classificação</th></tr><tr><td>AE</td><td>24 e 25</td></tr></table> Área Total Remendo Profundo Tipo - 2: 432,45 m²	Defeito	Classificação	AE	24 e 25	Rua Bela Vista TR - 10 <table><tr><th>Defeito</th><th>Classificação</th></tr><tr><td>AF</td><td>24 e 25</td></tr><tr><td>AG</td><td>24 e 25</td></tr></table> Área Total Remendo Profundo Tipo - 2: 375,59m²	Defeito	Classificação	AF	24 e 25	AG	24 e 25	
Defeito	Classificação	
AE	24 e 25	
Defeito	Classificação	
AF	24 e 25	
AG	24 e 25	

LEGENDA:

EXISTENTE

- Alinhamento Predial
— Meio-Fio
■ Pavimento Asfáltico

A EXECUTAR - RESTAURAÇÃO FUNCIONAL/RECONSTRUÇÃO

- | | |
|---|--------------|
| | Recapeamento |
| | Reconstrução |
| | Reciclagem |
|  | Fresagem |

A DEMOLIR/ RECONSTRUIR:

- Meio-Fio sem Calçada - Tipo 01
— Meio-Fio com Calçada - Tipo 01

OUTRO PLANO DE TRABALHO:

RUA CAFELÂNDIA (PARTE) E OUTRAS RUAS ADJACENTES:

Pavimento Asfáltico

- RUA LEONIDAS ALÉM (PARTE) E



REVISÃO	DESCRIÇÃO	DATA
-	-	-/-/-
-	-	-/-/-
-	-	-/-/-
-	-	-/-/-

APPROVAÇÃO DA PREFEITURA

ELABORAÇÃO

PETTRA®



**ENGENHARIA E
EMPREENDIMENTOS**

PROJETO RESTAURAÇÃO FUNCIONAL DO PAVIMENTO E SINALIZAÇÃO VIÁRIA	RECURSO FEDERAL - - -
---	------------------------------------

LOCAL QUAD. ENTRE AS RUAS JOSUÉ GARCIA PIRES, MANOEL RASSELLEN, CAFELÂNDIA E AV. HAYEL BON FAKER / R. ERNESTO M. CARVALHO, NO BARRIO J.D. ÁGUA BOA ADJACENCIA DO BNH IV PLANO	QUADRO DE ÁREAS -
--	--------------------------

AUTOR DO PROJETO  ENGº CIVIL MARISTELA IBRAHIM TOKO DE BARROS CREA - MS 2585/D	PROPRIETÁRIO  PREFEITURA MUNICIPAL DE DOURADOS CNPJ: 03.155.926/0001-44
---	--

ASSUNTO RECOMPOSIÇÃO DO PAVIMENTO ASFÁLTICO - RUA BELA VISTA	FOLHA 03/22
--	--

ESCALA INDICADA	DATA -	REVISÃO -	DESENHO -
------------------------	---------------	------------------	------------------