Recomposição do Pavimento Asfáltico - Rua Audelino Garcia Camargo
Escala: 1 / 500

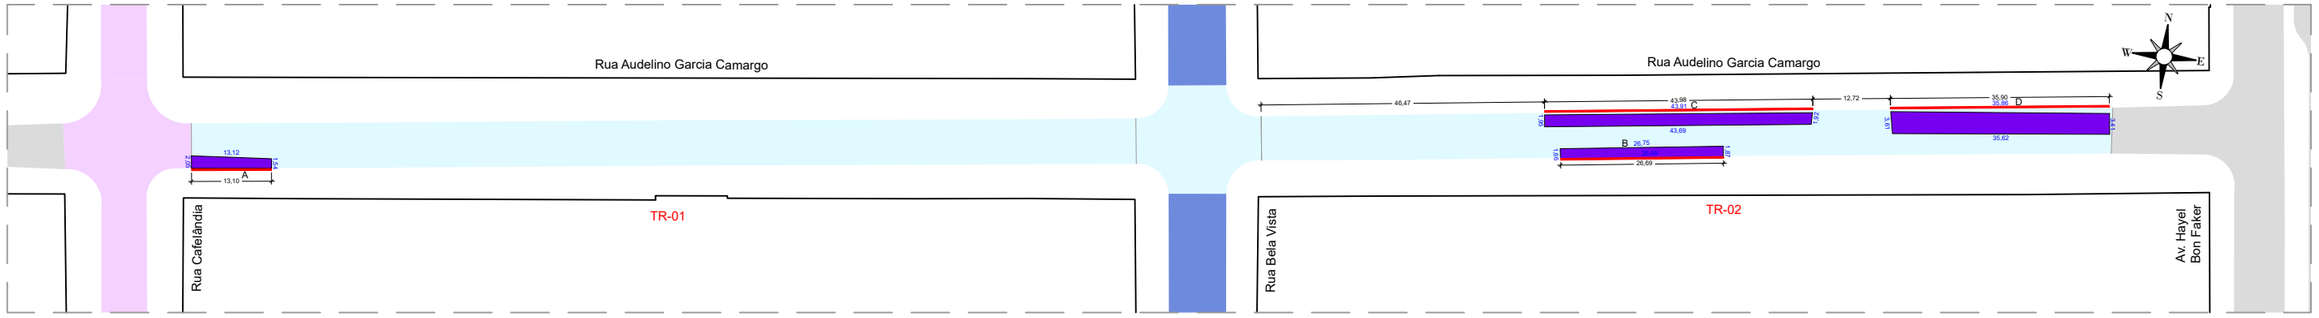

Recomposição do Pavimento Asfáltico - Rua Frei Antônio
Escala: 1 / 500

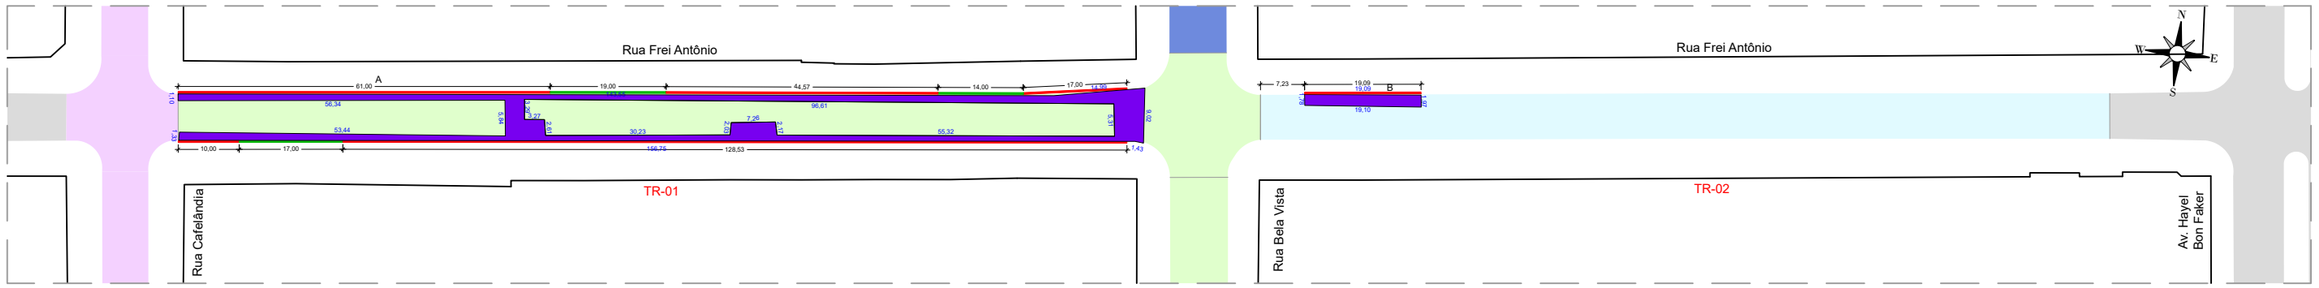

Recomposição do Pavimento Asfáltico - Rua Gonçalo Nunes Siqueira
Escala: 1 / 500

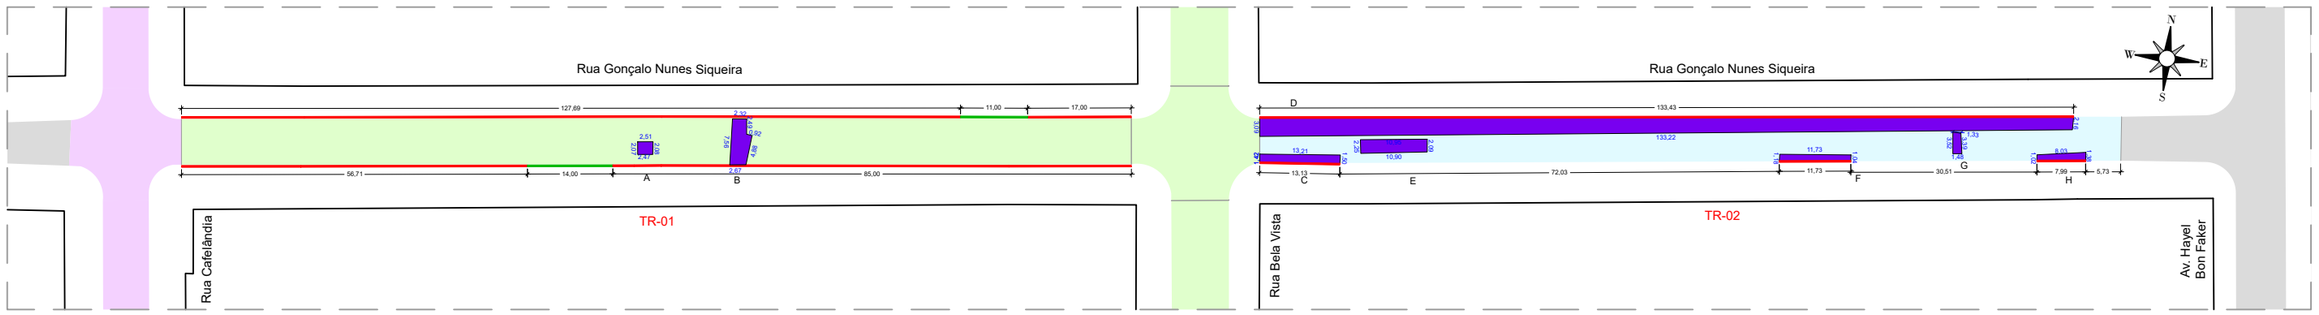

Rua Audelino Garcia Camargo TR - 01	
Defeito	*Classificação*
A	16 e 24
Área Total Remendo Profundo Tipo - 2: 23,49 m²	

Rua Audelino Garcia Camargo TR - 02	
Defeito	*Classificação*
B	14 e 24
C	14 e 24
D	16, 24 e 25
Área Total Remendo Profundo Tipo - 2: 256,97 m²	

Rua Frei Antônio TR - 01	
Defeito	*Classificação*
A	24 e 25
Área Total Remendo Profundo Tipo - 2: 395,12 m²	

Rua Frei Antônio TR - 02	
Defeito	*Classificação*
B	16 e 24
Área Total Remendo Profundo Tipo - 2: 35,76 m²	

Rua Gonçalo Nunes Siqueira TR - 01	
Defeito	*Classificação*
A	24 e 25
B	24 e 25
Área Total Remendo Profundo Tipo - 2: 26,28 m²	

Rua Gonçalo Nunes Siqueira TR - 02	
Defeito	*Classificação*
C	16 e 24
D	17, 20 e 24
E	16 e 24
F	16, 24 e 25
G	16 e 24
H	16 e 24
Área Total Remendo Profundo Tipo - 2: 419,73 m²	

Rua Audelino Garcia Camargo		
Trecho / Cruzamento	*Meio-Fio com calçada Tipo - 01*	*Meio-Fio sem calçada Tipo - 01*
TR - 01	13,10	0,00
TR - 02	106,57	0,00
Total	119,67	0,00

Rua Frei Antônio		
Trecho / Cruzamento	*Meio-Fio com calçada Tipo - 01*	*Meio-Fio sem calçada Tipo - 01*
TR - 01	261,10	50,00
TR - 02	19,09	0,00
Total	280,19	50,00

Rua Gonçalo Nunes Siqueira		
Trecho / Cruzamento	*Meio-Fio com calçada Tipo - 01*	*Meio-Fio sem calçada Tipo - 01*
TR - 01	286,40	25,00
TR - 02	166,28	0,00
Total	452,68	25,00

DETALHE 01
MEIO-FIO TIPO - 01 COM SARJETA
ESCALA 1:10

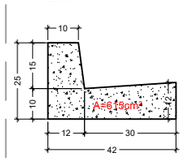

Obs.:
- Concreto fck= 20 MPa;
- Dimensões em centímetros.

LEGENDA:

EXISTENTE:
- Alinhamento Predial
- Meio-Fio
- Pavimento Asfáltico

A EXECUTAR - RESTAURAÇÃO FUNCIONAL/RECONSTRUÇÃO:
- Recapeamento
- Reconstrução
- Reciclagem
- Fresagem
- Remendo Profundo - Tipo 01
- Remendo Profundo - Tipo 02

A DEMOLIR/ RECONSTRUIR:
- Meio-Fio sem Calçada - Tipo 01
- Meio-Fio com Calçada - Tipo 01

OUTRO PLANO DE TRABALHO:

RUA CAFELÂNDIA (PARTE) E OUTRAS RUAS ADJACENTES:
- Pavimento Asfáltico

RUA LEONIDAS ALÉM (PARTE) E RUA MANOEL RASSELEN (PARTE):
- Pavimento Asfáltico

ARTICULAÇÃO:

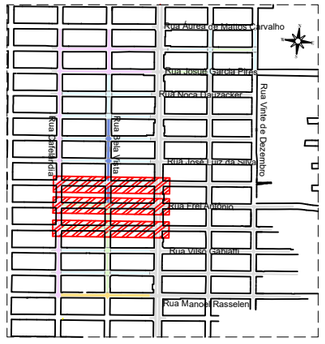

REVISÃO	DESCRIÇÃO	DATA
-	-	-/-/-
-	-	-/-/-
-	-	-/-/-
-	-	-/-/-

APROVAÇÃO DA PREFEITURA

JORGE HAMILTON MARQUES TORRACA:36413232072 Assinado de forma digital por JORGE HAMILTON MARQUES TORRACA:36413232072 Dados: 2026.07.16 10:47:54 -04'00'

ELABORAÇÃO

PETTRA® ENGENHARIA E EMPREENDIMENTOS

PROJETO
RESTAURAÇÃO FUNCIONAL DO PAVIMENTO E SINALIZAÇÃO VIÁRIA

RECURSO FEDERAL: - -

LOCAL
QUAD. ENTRE AS RUAS JOSUÉ GARCIA PIRES, MANOEL RASSELEN, CAFELÂNDIA E AV. HAYEL BON FAKER / R. ERNESTO M. CARVALHO, NO BAIRRO JD. ÁGUA BOA ADJACENCIA DO BNH IV PLANO

QUADRO DE ÁREAS: -

AUTOR DO PROJETO
ENGº CIVIL MARISTELA ISHIBASHI TOKO DE BARROS
CREA - MS 22558/D

PROPRIETÁRIO
JORGE LUIS DE LUCIA:07958925867 Assinado de forma digital por JORGE LUIS DE LUCIA:07958925867 Dados: 2026.07.15 12:13:55 -04'00'
PREFEITURA MUNICIPAL DE DOURADOS
CNPJ: 03.155.926/0001-44

ASSUNTO
RECOMPOSIÇÃO DO PAVIMENTO ASFÁLTICO - RUA AUDELINO GARCIA CAMARGO, RUA FREI ANTÔNIO, RUA GONÇALO NUNES SIQUEIRA

FOLHA: 06/22

ESCALA	DATA	REVISÃO	DESENHO
INDICADA	-	-	-