Articulação de Pranchas - Recomposição do Pavimento Asfáltico
Escala: 1/2.000

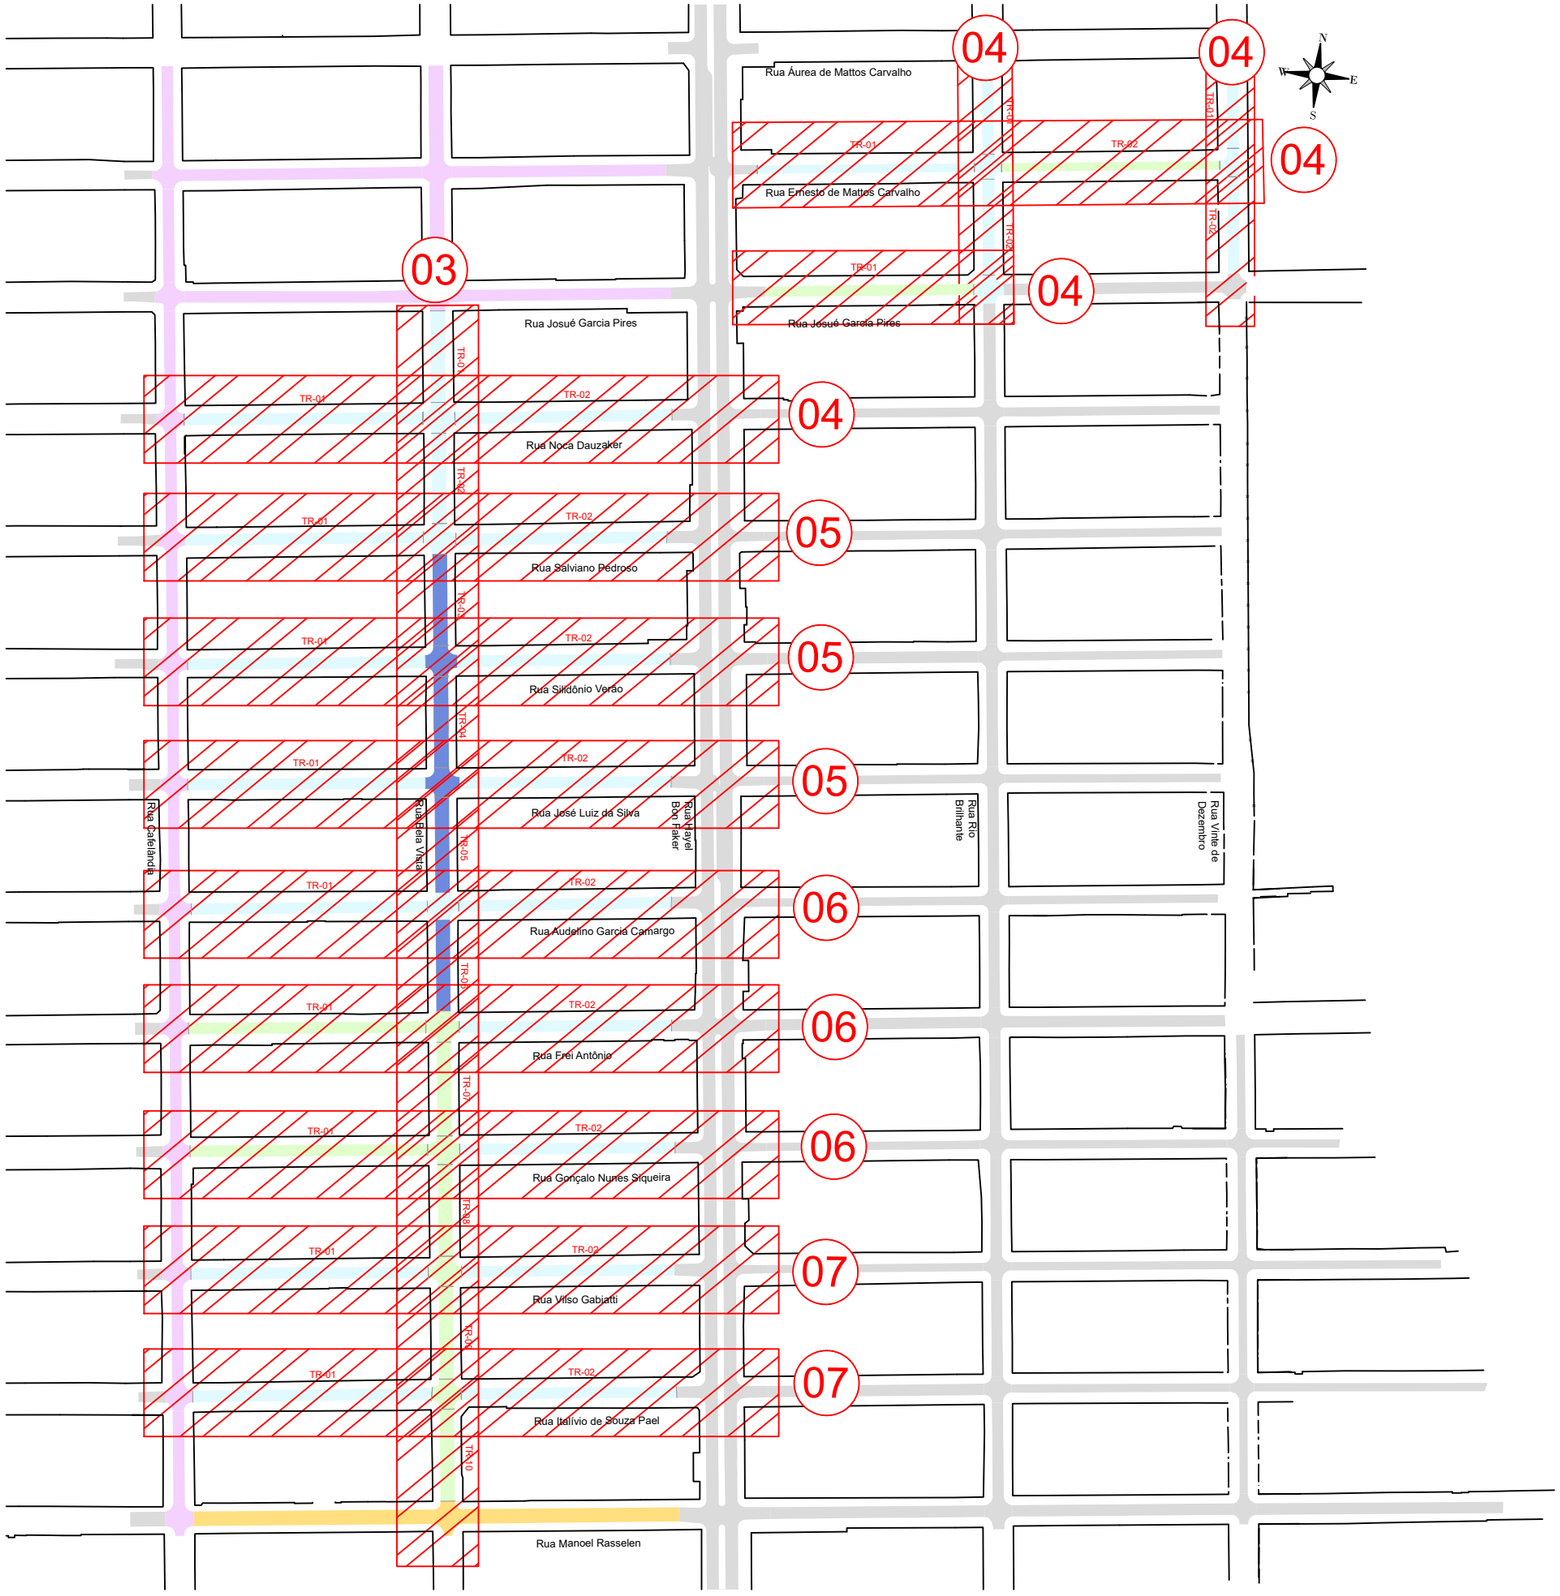

LEGENDA:

- (N°) Número da Prancha

EXISTENTE:

- Alinhamento Predial
- Pavimento Asfáltico

A EXECUTAR - RESTAURAÇÃO FUNCIONAL/RECONSTRUÇÃO:

- Recapeamento
- Reconstrução
- Reciclagem

OUTRO PLANO DE TRABALHO:

RUA CAFELÂNDIA (PARTE) E OUTRAS RUAS ADJACENTES:

- Pavimento Asfáltico

RUA LEONIDAS ALÉM (PARTE) E RUA MANOEL RASSELEN (PARTE):

- Pavimento Asfáltico

REVISÃO	DESCRIÇÃO	DATA
-	-	-/-/-
-	-	-/-/-
-	-	-/-/-
-	-	-/-/-

APROVAÇÃO DA PREFEITURA

JORGE HAMILTON MARQUES TORRACA:36413232072 — Assinado de forma digital por JORGE HAMILTON MARQUES TORRACA:36413232072 Dados: 2026.07.16 10:46:44 -04'00'

ELABORAÇÃO

PETTRA® ENGENHARIA E EMPREENDIMENTOS

PROJETO: RESTAURAÇÃO FUNCIONAL DO PAVIMENTO E SINALIZAÇÃO VIÁRIA

RECURSO FEDERAL: - -

LOCAL: QUAD. ENTRE AS RUAS JOSUÉ GARCIA PIRES, MANOEL RASSELEN, CAFELÂNDIA E AV. HAYEL BON FAKER / R. ERNESTO M. CARVALHO, NO BAIRRO JD. ÁGUA BOA ADJACENCIA DO BNH IV PLANO

QUADRO DE ÁREAS: -

AUTOR DO PROJETO

ENGª CIVIL MARISTELA ISUIBASHI TOKO DE BARROS
CREA - MS 2258/D

PROPRIETÁRIO

JORGE LUIS DE LUCIA:07958925867 — Assinado de forma digital por JORGE LUIS DE LUCIA:07958925867 Dados: 2026.07.15 12:12:35 -04'00'

PREFEITURA MUNICIPAL DE DOURADOS
CNPJ: 03.155.926/0001-44

ASSUNTO: ARTICULAÇÃO DE PRANCHAS - RECOMPOSIÇÃO DO PAVIMENTO ASFÁLTICO

FOLHA: 02/22

ESCALA	DATA	REVISÃO	DESENHO
INDICADA	-	-	-