Recomposição do Pavimento Asfáltico - Rua Rio Brilhante
Escala: 1 / 500

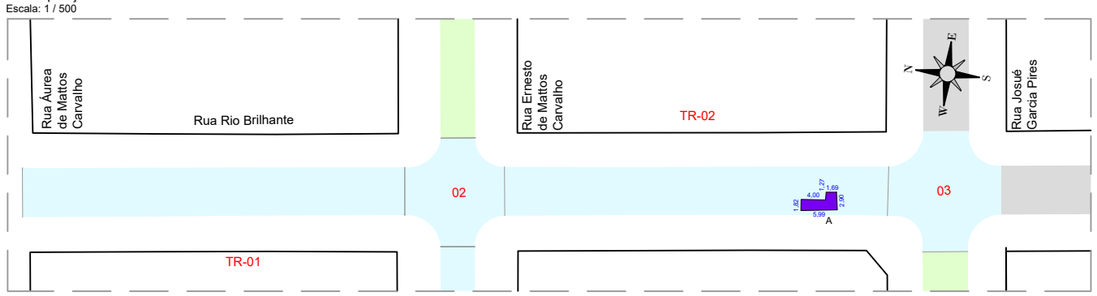

Recomposição do Pavimento Asfáltico - Rua 20 de Dezembro
Escala: 1 / 500

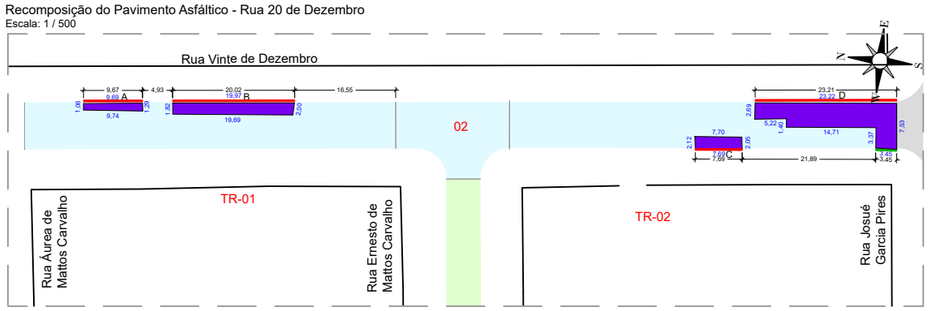

DETALHE 01
MEIO-FIO TIPO - 01 COM SARJETA
ESCALA 1:10

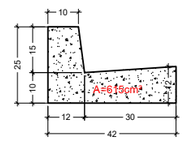

Obs.:
- Concreto fck= 20 MPa;
- Dimensões em centímetros.

Recomposição do Pavimento Asfáltico - Rua Ernesto de Mattos Carvalho
Escala: 1 / 500

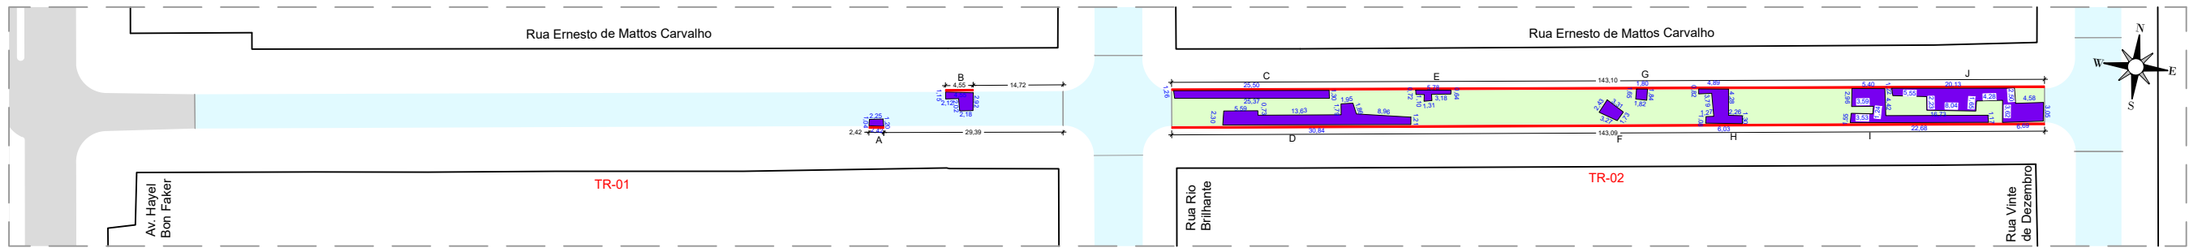

Recomposição do Pavimento Asfáltico - Rua Josué Garcia Pires
Escala: 1 / 500

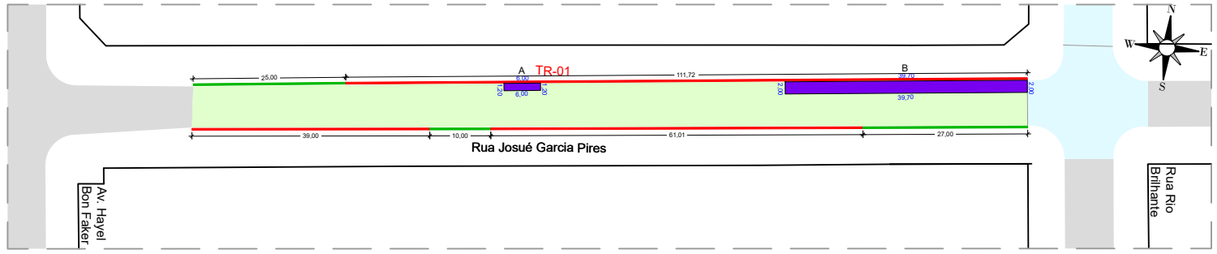

Recomposição do Pavimento Asfáltico - Rua Noca Dauzacker
Escala: 1 / 500

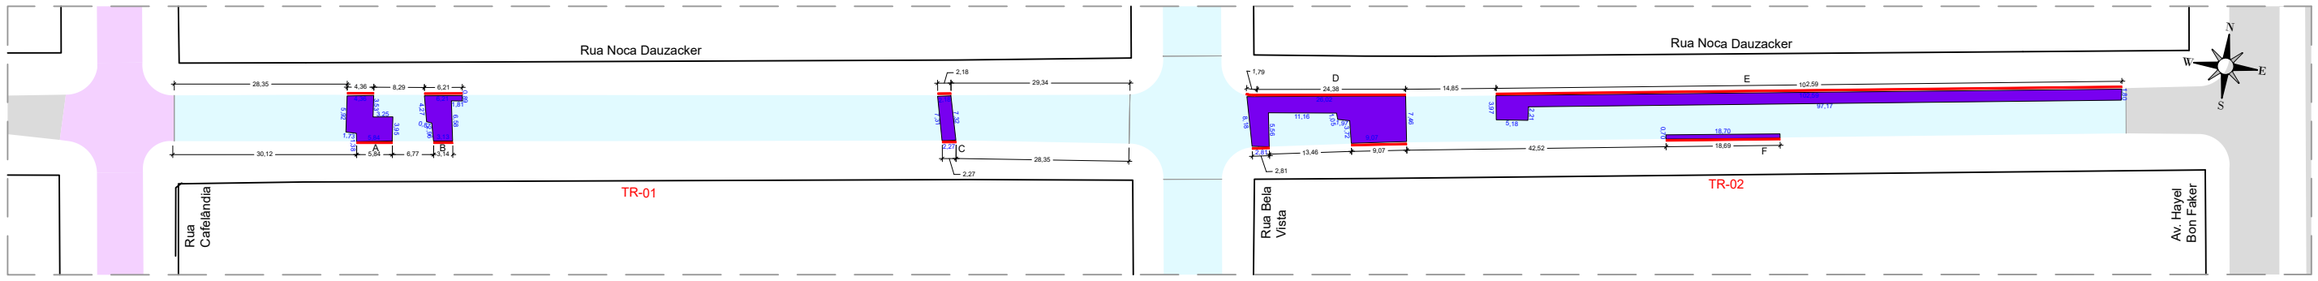

Rua Rio Brilhante TR - 02	
Defeito	*Classificação*
A	16 e 24
Área Total Remendo Profundo Tipo - 2: 12,41 m²	

Rua 20 de Dezembro TR - 01	
Defeito	*Classificação*
A	16 e 24
B	16 e 24
Área Total Remendo Profundo Tipo - 2: 49,16 m²	

Rua 20 de Dezembro TR - 02	
Defeito	*Classificação*
C	16 e 24
D	16, 24 e 25
Área Total Remendo Profundo Tipo - 2: 113,66 m²	

Rua Josué Garcia Pires TR - 01	
Defeito	*Classificação*
A	24 e 25
B	24 e 25
Área Total Remendo Profundo Tipo - 2: 86,61 m²	

Rua Ernesto de Mattos Carvalho TR - 01	
Defeito	*Classificação*
A	16 e 24
B	16, 24 e 25
Área Total Remendo Profundo Tipo - 2: 11,86 m²	

Rua Ernesto de Mattos Carvalho TR - 02	
Defeito	*Classificação*
C	24 e 25
D	24 e 25
E	24 e 25
F	24 e 25
G	24 e 25
H	24 e 25
I	24 e 25
J	24 e 25
Área Total Remendo Profundo Tipo - 2: 242,58 m²	

Rua Noca Dauzacker TR - 01	
Defeito	*Classificação*
A	16, 24 e 25
B	16 e 24
C	16, 24 e 25
Área Total Remendo Profundo Tipo - 1: 130,00 m²	
Área Total Remendo Profundo Tipo - 2: 89,66 m²	

Rua Noca Dauzacker TR - 02	
Defeito	*Classificação*
D	16, 20 e 24
E	16, 20 e 24
F	16 e 24
Área Total Remendo Profundo Tipo - 2: 348,72 m²	

Rua 20 de Dezembro		
Trecho / Cruzamento	*Meio-Fio com calçada Tipo - 01*	*Meio-Fio sem calçada Tipo - 01*
TR - 01	29,69	0,00
TR - 02	30,90	3,45
Total	60,59	3,45

Rua Josué Garcia Pires		
Trecho / Cruzamento	*Meio-Fio com calçada Tipo - 01*	*Meio-Fio sem calçada Tipo - 01*
TR - 03	211,73	62,00
Total	211,73	62,00

Rua Ernesto de Mattos Carvalho		
Trecho / Cruzamento	*Meio-Fio com calçada Tipo - 01*	*Meio-Fio sem calçada Tipo - 01*
TR - 01	6,97	0,00
TR - 02	286,19	0,00
Total	293,16	0,00

Rua Noca Dauzacker		
Trecho / Cruzamento	*Meio-Fio com calçada Tipo - 01*	*Meio-Fio sem calçada Tipo - 01*
TR - 01	24,00	0,00
TR - 02	159,33	0,00
Total	183,33	0,00

LEGENDA:

EXISTENTE:
- Alinhamento Predial
- Meio-Fio
- Pavimento Asfáltico

A EXECUTAR - RESTAURAÇÃO FUNCIONAL/RECONSTRUÇÃO:
- Recapeamento
- Reconstrução
- Reciclagem
- Fresagem
- Remendo Profundo - Tipo 01
- Remendo Profundo - Tipo 02

A DEMOLIR/ RECONSTRUIR:
- Meio-Fio sem Calçada - Tipo 01
- Meio-Fio com Calçada - Tipo 01

OUTRO PLANO DE TRABALHO:

RUA CAFELÂNDIA (PARTE) E OUTRAS RUAS ADJACENTES:
- Pavimento Asfáltico

RUA LEONIDAS ALÉM (PARTE) E RUA MANOEL RASSELEN (PARTE):
- Pavimento Asfáltico

ARTICULAÇÃO:

REVISÃO	DESCRIÇÃO	DATA
-	-	-/-/-
-	-	-/-/-
-	-	-/-/-
-	-	-/-/-

APROVAÇÃO DA PREFEITURA

JORGE HAMILTON MARQUES TORRACA:36413232072 Assinado de forma digital por JORGE HAMILTON MARQUES TORRACA:36413232072 Dados: 2026.07.16 10:47:32 -04'00'

ELABORAÇÃO

PETTRA® ENGENHARIA E EMPREENDIMENTOS

PROJETO: RESTAURAÇÃO FUNCIONAL DO PAVIMENTO E SINALIZAÇÃO VIÁRIA

RECURSO FEDERAL: - -

LOCAL: QUAD. ENTRE AS RUAS JOSUÉ GARCIA PIRES, MANOEL RASSELEN, CAFELÂNDIA E AV. HAYEL BON FAKER / R. ERNESTO M. CARVALHO, NO BAIRRO JD. ÁGUA BOA ADJACENCIA DO BNH IV PLANO

QUADRO DE ÁREAS: -

AUTOR DO PROJETO

ENGª CIVIL MARISTELA ISUIBASHI TOKO DE BARROS
CREA - MS 21858/D

PROPRIETÁRIO

JORGE LUIS DE LUCIA:07958925867 Assinado de forma digital por JORGE LUIS DE LUCIA:07958925867 Dados: 2026.07.15 12:13:36 -04'00'

PREFEITURA MUNICIPAL DE DOURADOS
CNPJ: 03.155.926/0001-44

ASSUNTO: RECOMPOSIÇÃO DO PAVIMENTO ASFÁLTICO - RUA RIO BRILHANTE, RUA 20 DE DEZEMBRO, RUA ERNESTO DE MATTOS CARVALHO, RUA JOSUÉ GARCIA PIRES E RUA NOCA DAUZACKER

FOLHA: 04/22

ESCALA	DATA	REVISÃO	DESENHO
INDICADA	-	-	-