Articulação de Pranchas - Restauração Funcional da Pavimentação Asfáltica
Escala: 1/2.000

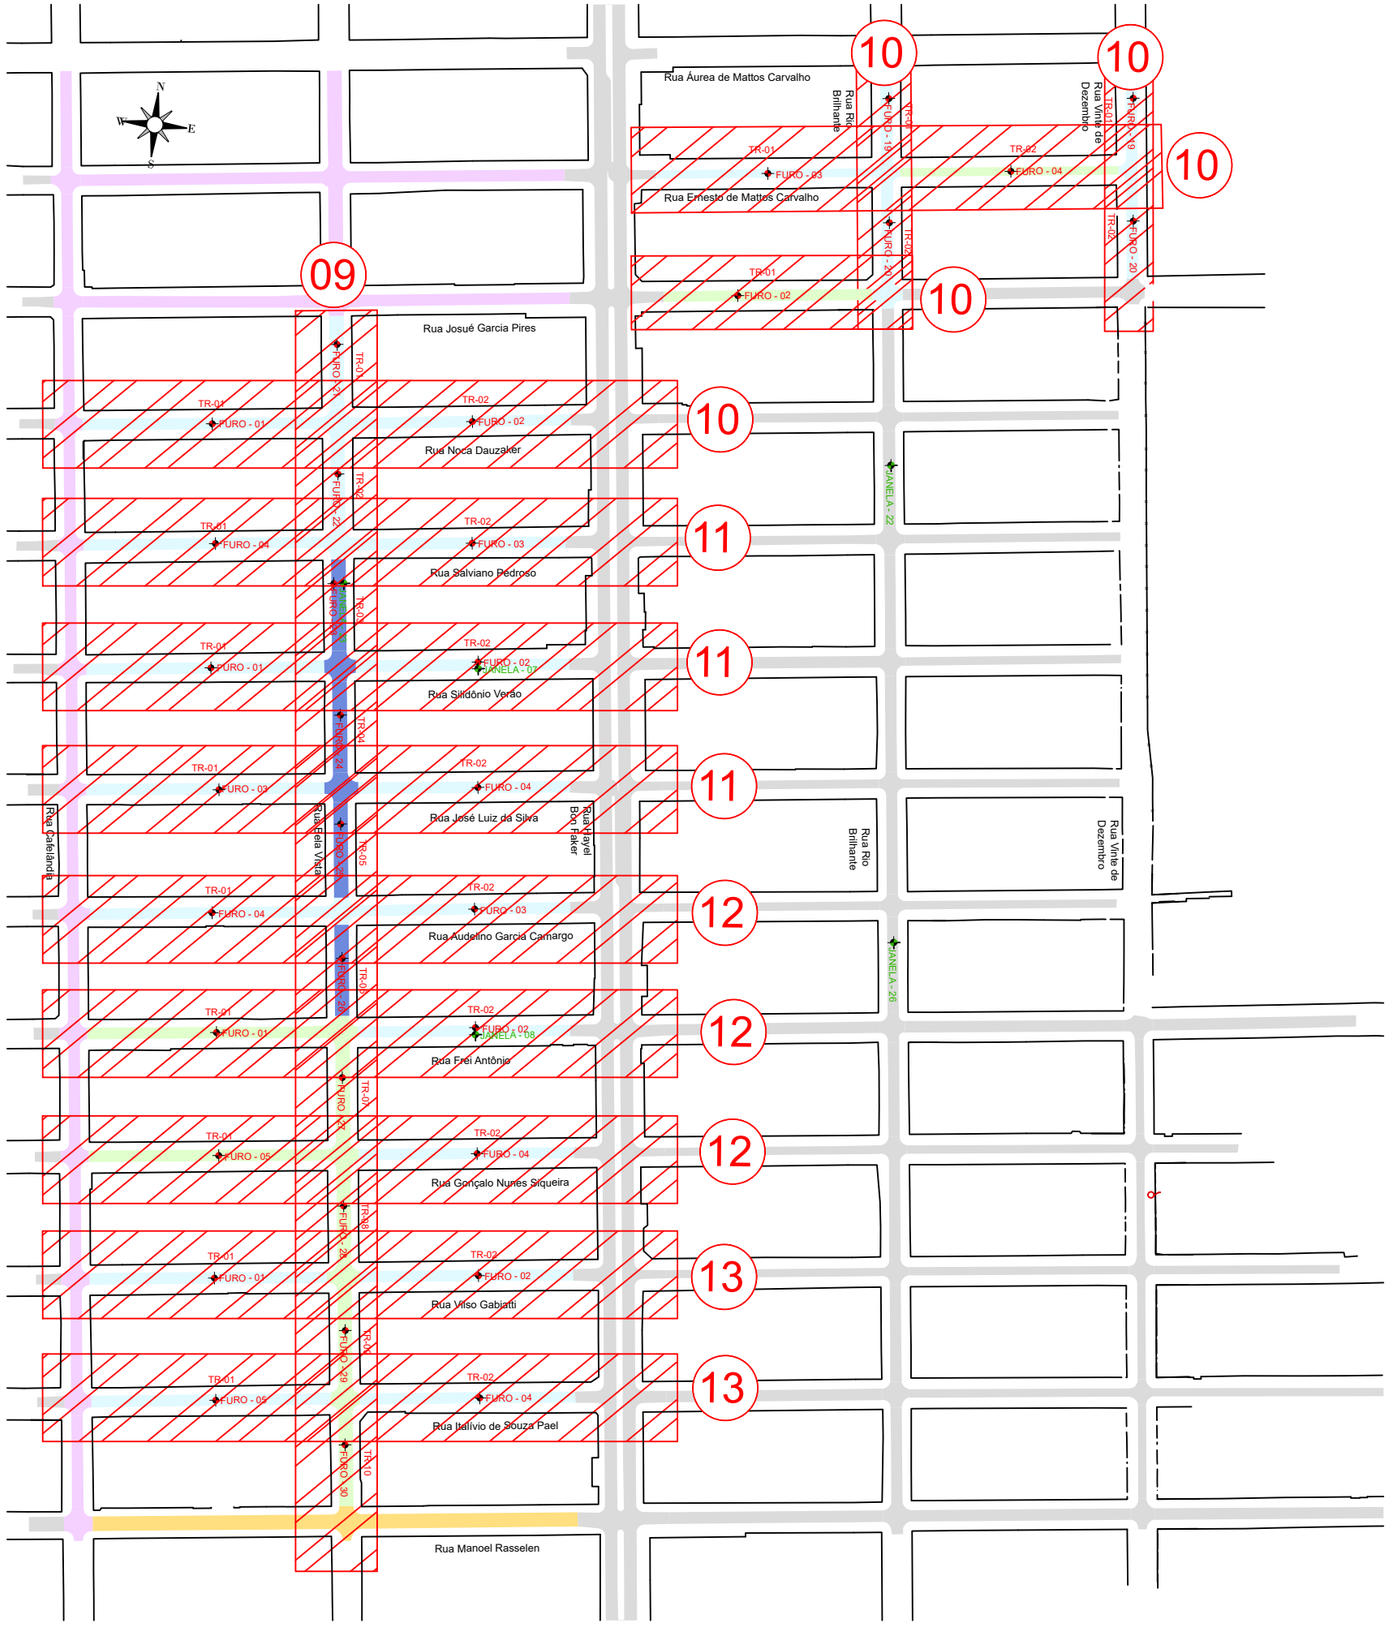

Furo: J-23	RUA BELA VISTA
	SOLEIRA N° 1797

Universo Tipo	I.S.C Normal	Expansão	Profundidade (m)	Mudança de Camada	Perfil	Classificação de Material (identificação tátil-visual)
U4	13.30%	1.05%	0.10 0.20 0.30 0.40	0.055 0.190 0.340		CBUQ BICA CORRIDA ARGILA VERMELHA

Furo: J-07	RUA SILIDÔNIO VERÃO
	SOLEIRA N° 990

Universo Tipo	I.S.C Normal	Expansão	Profundidade (m)	Mudança de Camada	Perfil	Classificação de Material (identificação tátil-visual)
U4	16.00%	0.26%	0.10 0.20 0.30 0.40	0.030 0.130 0.280		CBUQ SOLO LATERÍTICO ARGILA VERMELHA

Furo: J-08	RUA FREI ANTÔNIO
	SOLEIRA N° 1380

Universo Tipo	I.S.C Normal	Expansão	Profundidade (m)	Mudança de Camada	Perfil	Classificação de Material (identificação tátil-visual)
U4	20.60%	0.14%	0.10 0.20 0.30 0.40	0.030 0.150 0.300		CBUQ SEIXO ARGILOSO ARGILA VERMELHA

Furo: J-22	RUA RIO BRILHANTE
	SOLEIRA N° 1720

Universo Tipo	I.S.C Normal	Expansão	Profundidade (m)	Mudança de Camada	Perfil	Classificação de Material (identificação tátil-visual)
U4	14.40%	0.44%	0.10 0.20 0.30 0.40	0.055 0.210 0.360		CBUQ BICA CORRIDA ARGILA VERMELHA

Furo: J-26	RUA RIO BRILHANTE
	SOLEIRA N° 1920

Universo Tipo	I.S.C Normal	Expansão	Profundidade (m)	Mudança de Camada	Perfil	Classificação de Material (identificação tátil-visual)
U4	14.10%	0.57%	0.10 0.20 0.30 0.40	0.030 0.160 0.310		CBUQ SEIXO ARGILA VERMELHA

LOCAL	TRECHO	FURO	BASE		CAPA ASFÁLTICA
			ESPESSURA (cm)	CLASSIFICAÇÃO TÁTIL-VISUAL	ESPESSURA (cm)
R. Bela Vista	TR-01	21	20,0	BICA CORRIDA	3,5
	TR-02	22	15,0	BICA CORRIDA	3,0
	TR-03	23	13,5	BICA CORRIDA	5,5
	TR-04	24	17,5	BICA CORRIDA	5,5
	TR-05	25	30,0	BICA CORRIDA	3,0
	TR-06	26	18,0	BICA CORRIDA	2,0
	TR-07	27	16,5	BICA CORRIDA	2,5
	TR-08	28	22,0	BICA CORRIDA	2,0
	TR-09	29	14,0	BICA CORRIDA	3,5
	TR-10	30	15,5	SOLO LATERÍTICO	3,5

LOCAL	TRECHO	FURO	BASE		CAPA ASFÁLTICA
			ESPESSURA (cm)	CLASSIFICAÇÃO TÁTIL-VISUAL	ESPESSURA (cm)
R. Rio Brilhante	TR-01	19	23,0	SOLO LATERÍTICO	4,5
	TR-02	20	12,0	SOLO LATERÍTICO	3,0

LOCAL	TRECHO	FURO	BASE		CAPA ASFÁLTICA
			ESPESSURA (cm)	CLASSIFICAÇÃO TÁTIL-VISUAL	ESPESSURA (cm)
R. Vinte de Dezembro	TR-01	19	13,5	SEIXO ARGILOSO	3,0
	TR-02	20	11,5	SEIXO ARGILOSO	3,0

LOCAL	TRECHO	FURO	BASE		CAPA ASFÁLTICA
			ESPESSURA (cm)	CLASSIFICAÇÃO TÁTIL-VISUAL	ESPESSURA (cm)
R. Ernesto de Matos Carvalho	TR-01	03	24,0	BICA CORRIDA	2,0
	TR-02	04	8,5	SEIXO ARGILOSO	2,5
R. Josué Garcia Pires	TR-01	02	15,0	BICA CORRIDA	3,5
R. Noca Dauzaker	TR-01	01	18,0	BICA CORRIDA	1,0
	TR-02	02	9,0	SOLO LATERÍTICO	3,0
R. Salviano Pedroso	TR-01	04	19,0	SOLO LATERÍTICO	2,5
	TR-02	03	12,5	SOLO LATERÍTICO	3,0
R. Silidônio Verão	TR-01	01	15,0	SOLO LATERÍTICO	3,0
	TR-02	02	10,0	SOLO LATERÍTICO	3,0
R. José Luiz da Silva	TR-01	03	11,8	SOLO LATERÍTICO	1,5
	TR-02	04	15,5	SOLO LATERÍTICO	1,7
R. Audelino Garcia Camargo	TR-01	04	13,5	SOLO LATERÍTICO	1,5
	TR-02	03	11,0	SEIXO ARGILOSO	2,0
R. Frei Antônio	TR-01	01	9,5	BICA CORRIDA	2,0
	TR-02	02	12,0	SEIXO ARGILOSO	3,0
R. Gonçalo Nunes Siqueira	TR-01	05	6,5	BICA CORRIDA	2,5
	TR-02	04	11,5	SEIXO ARGILOSO	2,5
R. Vilso Gabiatti	TR-01	01	11,0	BICA CORRIDA	2,5
	TR-02	02	10,0	SEIXO ARGILOSO	3,0
R. Italívio de Souza Pael	TR-01	05	10,5	BICA CORRIDA	2,5
	TR-02	04	10,0	SEIXO ARGILOSO	2,5

LEGENDA:

- (N°) Número da Prancha
- Broqueamento
- Janela de Inspeção

EXISTENTE:

- Alinhamento Predial
- Pavimento Asfáltico

A EXECUTAR - RESTAURAÇÃO FUNCIONAL/RECONSTRUÇÃO:

- Recapeamento
- Reconstrução
- Reciclagem

OUTRO PLANO DE TRABALHO:

RUA CAFELÂNDIA (PARTE) E OUTRAS RUAS ADJACENTES:

- Pavimento Asfáltico

RUA LEONIDAS ALÊM (PARTE) E RUA MANOEL RASSELEN (PARTE):

- Pavimento Asfáltico

REVISÃO	DESCRIÇÃO	DATA
-	-	-/-/-
-	-	-/-/-
-	-	-/-/-
-	-	-/-/-

APROVAÇÃO DA PREFEITURA

JORGE HAMILTON MARQUES TORRACA:36413232072 Assinado de forma digital por JORGE HAMILTON MARQUES TORRACA:36413232072 Dados: 2026.07.16 10:49:16 -04'00'

ELABORAÇÃO

PETTRA® ENGENHARIA E EMPREENDIMENTOS

PROJETO: RESTAURAÇÃO FUNCIONAL DO PAVIMENTO E SINALIZAÇÃO VIÁRIA

RECURSO FEDERAL: - / -

LOCAL: QUAD. ENTRE AS RUAS JOSUÉ GARCIA PIRES, MANOEL RASSELEN, CAFELÂNDIA E AV. HAYEL BON FAKER / R. ERNESTO M. CARVALHO, NO BAIRRO JD. ÁGUA BOA ADJACENCIA DO BNH IV PLANO

QUADRO DE ÁREAS: -

AUTOR DO PROJETO

ENGº CIVIL MARISTELA ISUMBASHI TOKO DE BARROS
CREA - MS 2258/D

PROPRIETÁRIO

JORGE LUIS DE LUCIA:07958925867 Assinado de forma digital por JORGE LUIS DE LUCIA:07958925867 Dados: 2026.07.15 12:14:29 -04'00'

PREFEITURA MUNICIPAL DE DOURADOS
CNPJ: 03.155.926/0001-44

ASSUNTO: ARTICULAÇÃO DE PRANCHAS - RESTAURAÇÃO FUNCIONAL DA PAVIMENTAÇÃO ASFÁLTICA

FOLHA: 08/22

ESCALA	DATA	REVISÃO	DESENHO
INDICADA	-	-	-