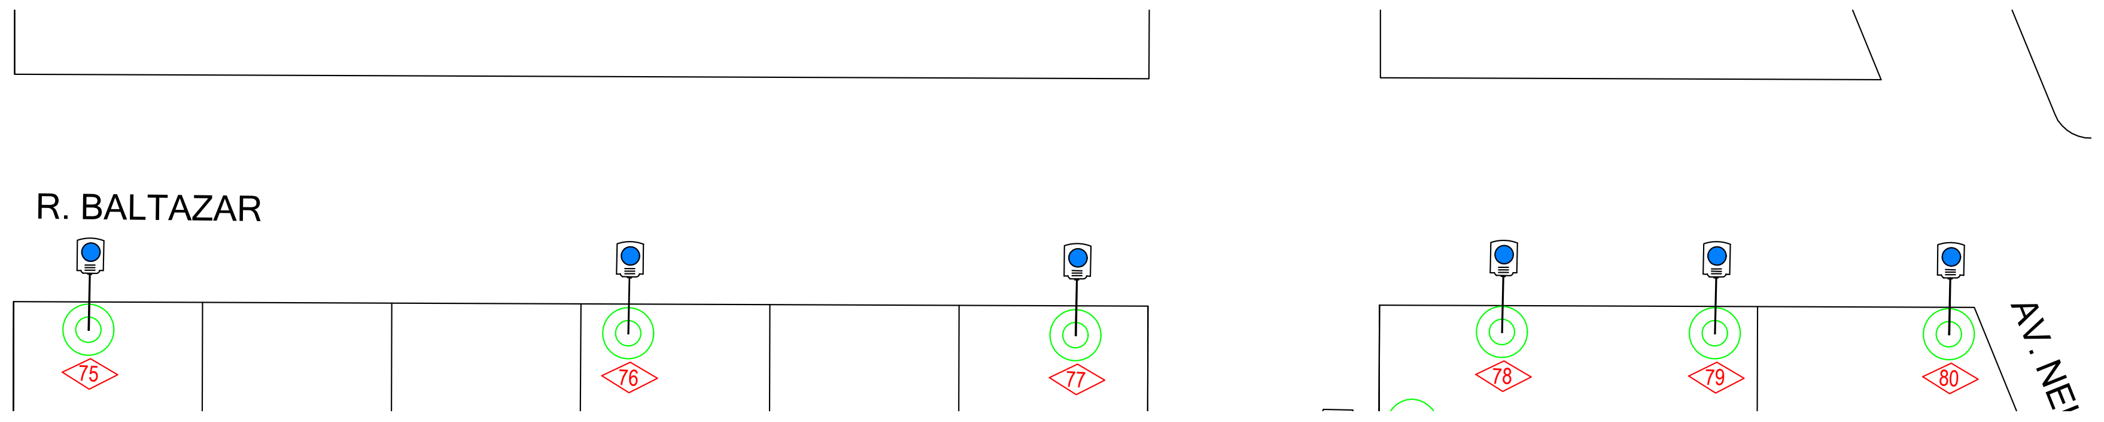

R. BALTAZAR
75
76
77
78
79
80
AV. NE

1 RUA BALTAZAR - SUBSTITUIÇÃO DE LUMINÁRIAS
ESCALA 1:500

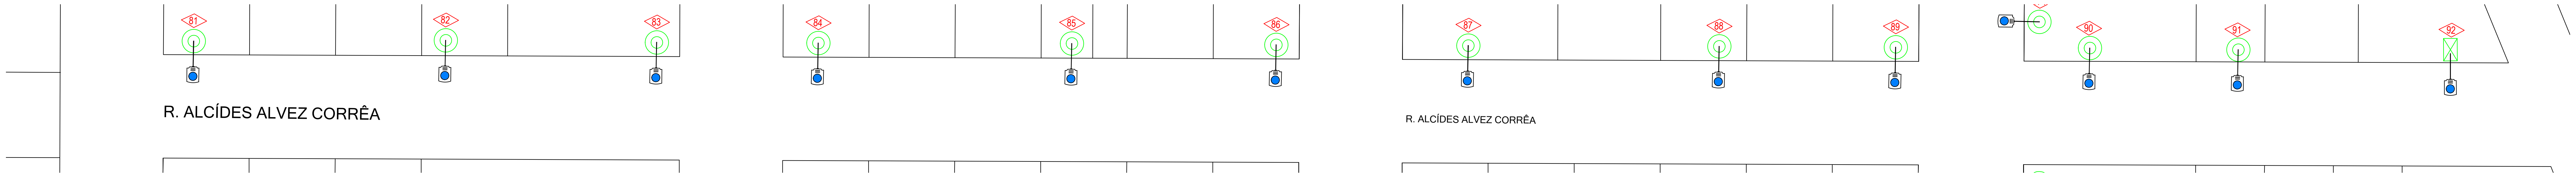

81
82
83
84
85
86
87
88
89
90
91
92
R. ALCÍDES ALVEZ CORRÊA
R. ALCÍDES ALVEZ CORRÊA

2 RUA ALCÍDES ALVES CORRÊA - SUBSTITUIÇÃO DE LUMINÁRIAS
ESCALA 1:500

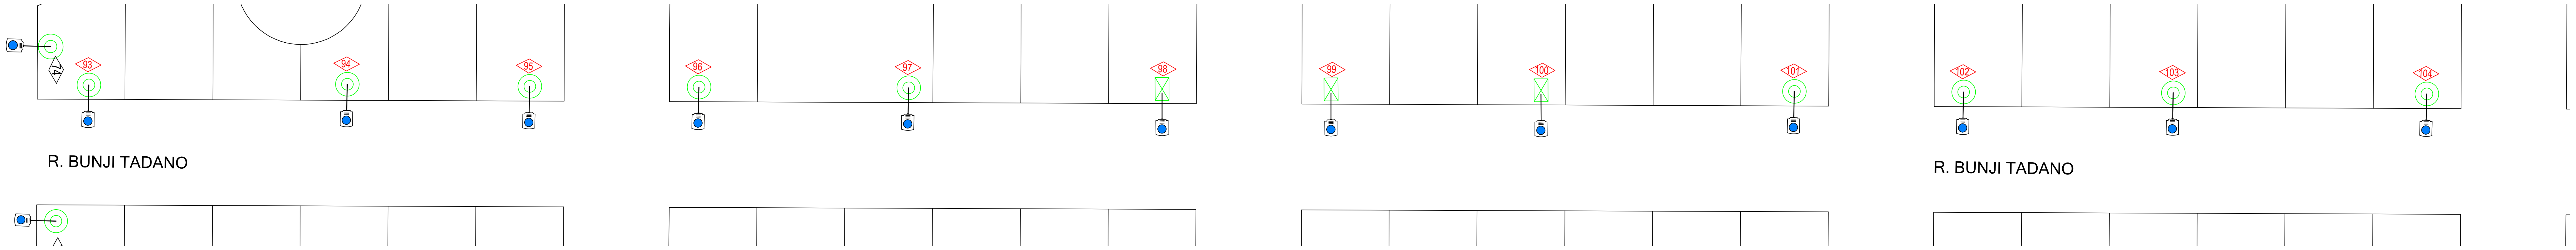

74
93
94
95
96
97
98
99
100
101
102
103
104
R. BUNJI TADANO
R. BUNJI TADANO

3 RUA BUNJI TADANO TRECHO 1 - SUBSTITUIÇÃO DE LUMINÁRIAS
ESCALA 1:500

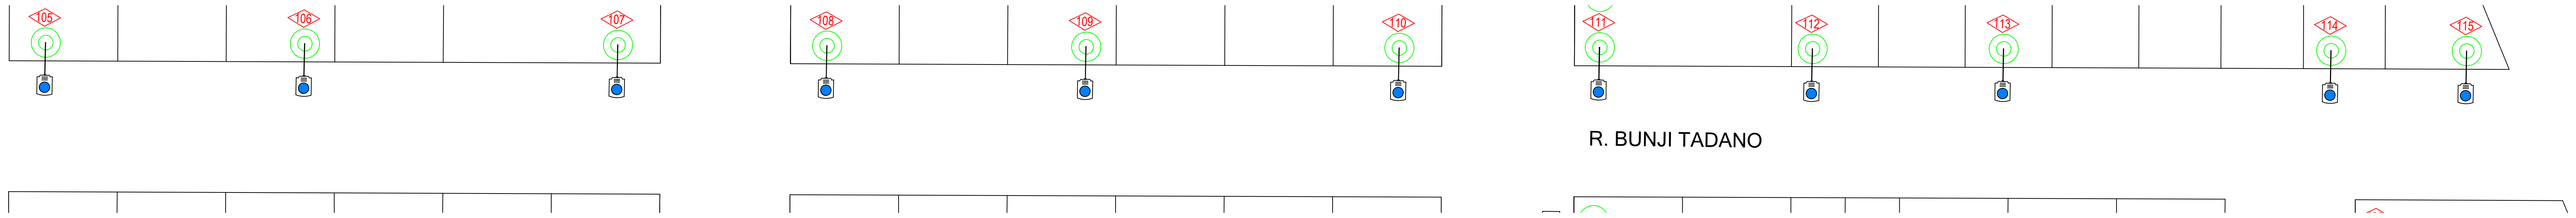

105
106
107
108
109
110
111
112
113
114
115
R. BUNJI TADANO

4 RUA BUNJI TADANO TRECHO 2 - SUBSTITUIÇÃO DE LUMINÁRIAS
ESCALA 1:500

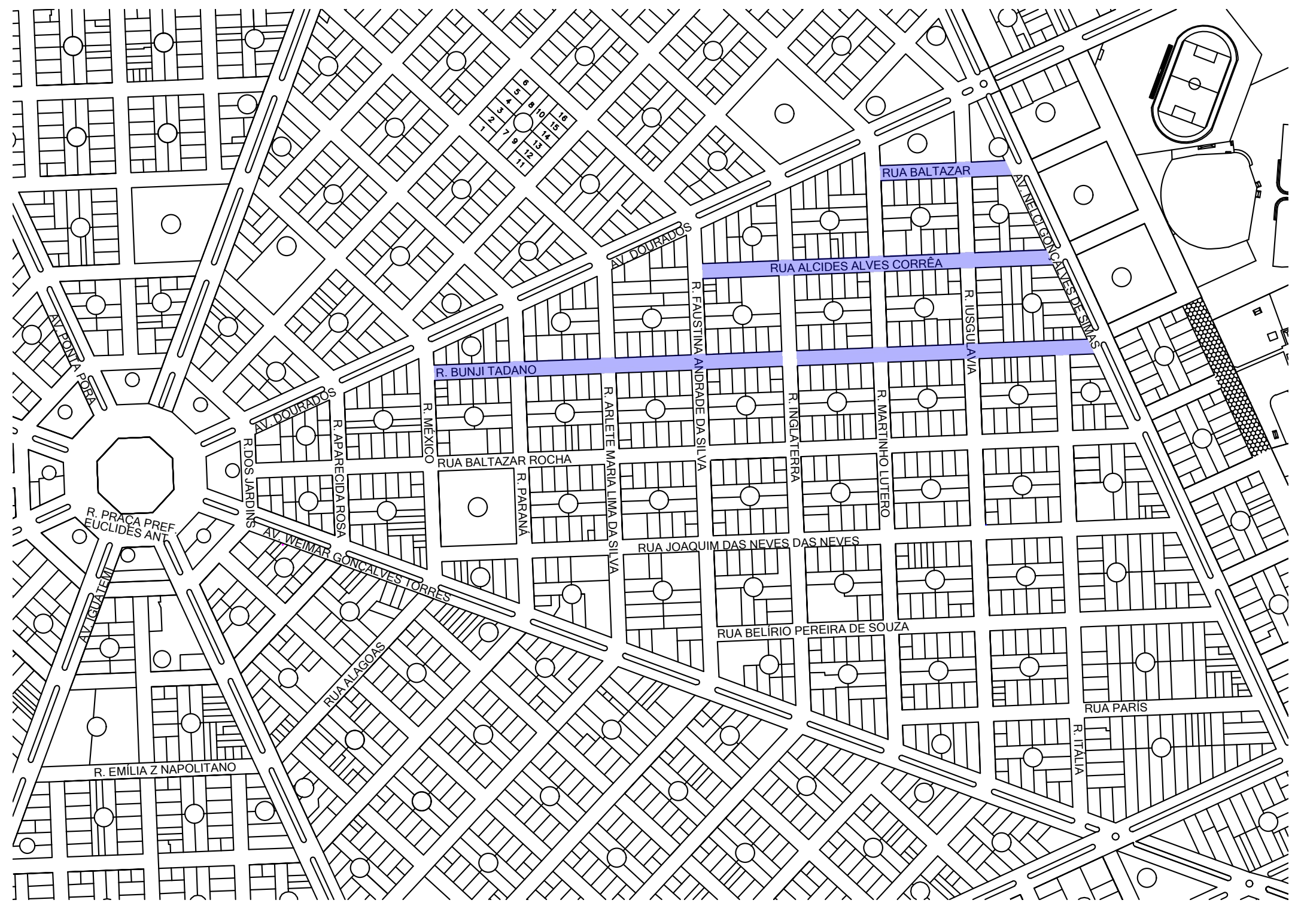

RUA BALTAZAR
AV. NELCI GONÇALVES DE SIMAS
RUA ALCIDES ALVES CORRÊA
AV. DOURADOS
R. FAUSTINA ANDRADE DA SILVA
R. IUGOSLAVIA
R. BUNJI TADANO
R. INGLATERRA
R. MARTINHO LUTERO
R. ARLETE MARIA LIMA DA SILVA
R. MEXICO
AV. DOURADOS
R. APARECIDA ROSA
R. DOS JARDINS
RUA BALTAZAR ROCHA
R. PARANÁ
RUA JOAQUIM DAS NEVES DAS NEVES
AV. PONTA PORÃ
R. PRAÇA PREF. EUCLIDES ANT.
AV. WEIMAR GONÇALVES TORRES
AV. IGUATEMI
RUA BELÍRIO PEREIRA DE SOUZA
RUA ALAGOAS
RUA PARIS
R. ITÁLIA
R. EMÍLIA Z NAPOLITANO

6 PLANTA CHAVE
ESCALA 1:9000

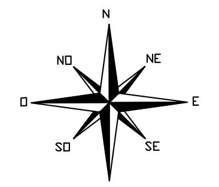

N
NE
E
SE
S
SO
O
NO

LEGENDA

🟥 IMPLANTAÇÃO DE POSTES

🟦 SUBSTITUIÇÃO DE LUMINÁRIAS PARA LED

5 LUMINÁRIA LED DE 150 W (ILUSTRATIVA)
SEM ESCALA

LEGENDA DE SÍMBOLOS

Nº do poste

Poste concreto circular existente, troca de braços e de luminárias para LED 100 W.

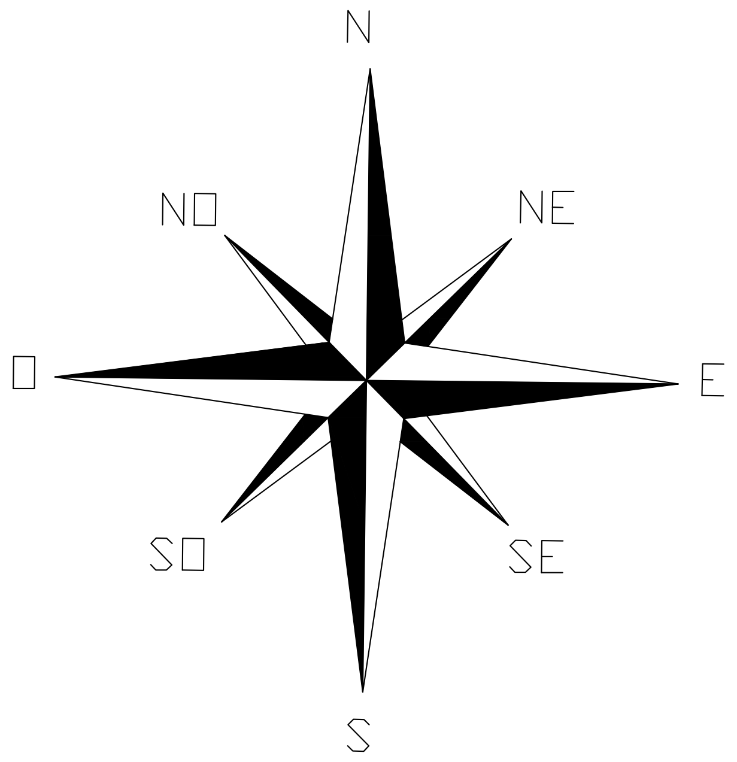

N
NO
NE
O
E
SO
SE
S

MINISTÉRIO DA DEFESA
PCN
PROGRAMA CALHA NORTE
Programa Calha Norte
CONVÊNIO: 950050-2023
ANO:
TIPO: ILU
FOLHA: 6/12
MODIFICAÇÕES:
A:
B:
C:
D:
E:
F:
G:
H:
Conveniente:
Local: DIVERSAS RUAS NO MUNICIPIO DE NAVIRAÍ
Obra: REVITALIZAÇÃO E AMPLIAÇÃO DE ILUMINAÇÃO PÚBLICA DO MUNICÍPIO DE NAVIRAÍ-MS
Àreas:
Autor: RONALDO DOS SANTOS BARBOSA
ENGENHEIRO ELETRICISTA - CREA 68.511/MS
RONALDO DOS SANTOS BARBOSA Assinado de forma digital por RONALDO DOS SANTOS BARBOSA Dados: 2025.10.13 17:03:12 -04'00'
Coordenadas:
Data:
VISTO
Prefeito Municipal: RODRIGO MASSUO SACUNO
03.155.934/0001-90
RODRIGO MASSUO SACUNO:85555720106 Assinado de forma digital por RODRIGO MASSUO SACUNO:85555720106 Dados: 2025.10.13 18:16:49 -04'00'
Dim:
SEMPLA:
Esc:

NÚMEROS
DESENHOS DE REFERÊNCIA
APROVADO
REVISÃO
DATA
Nº