
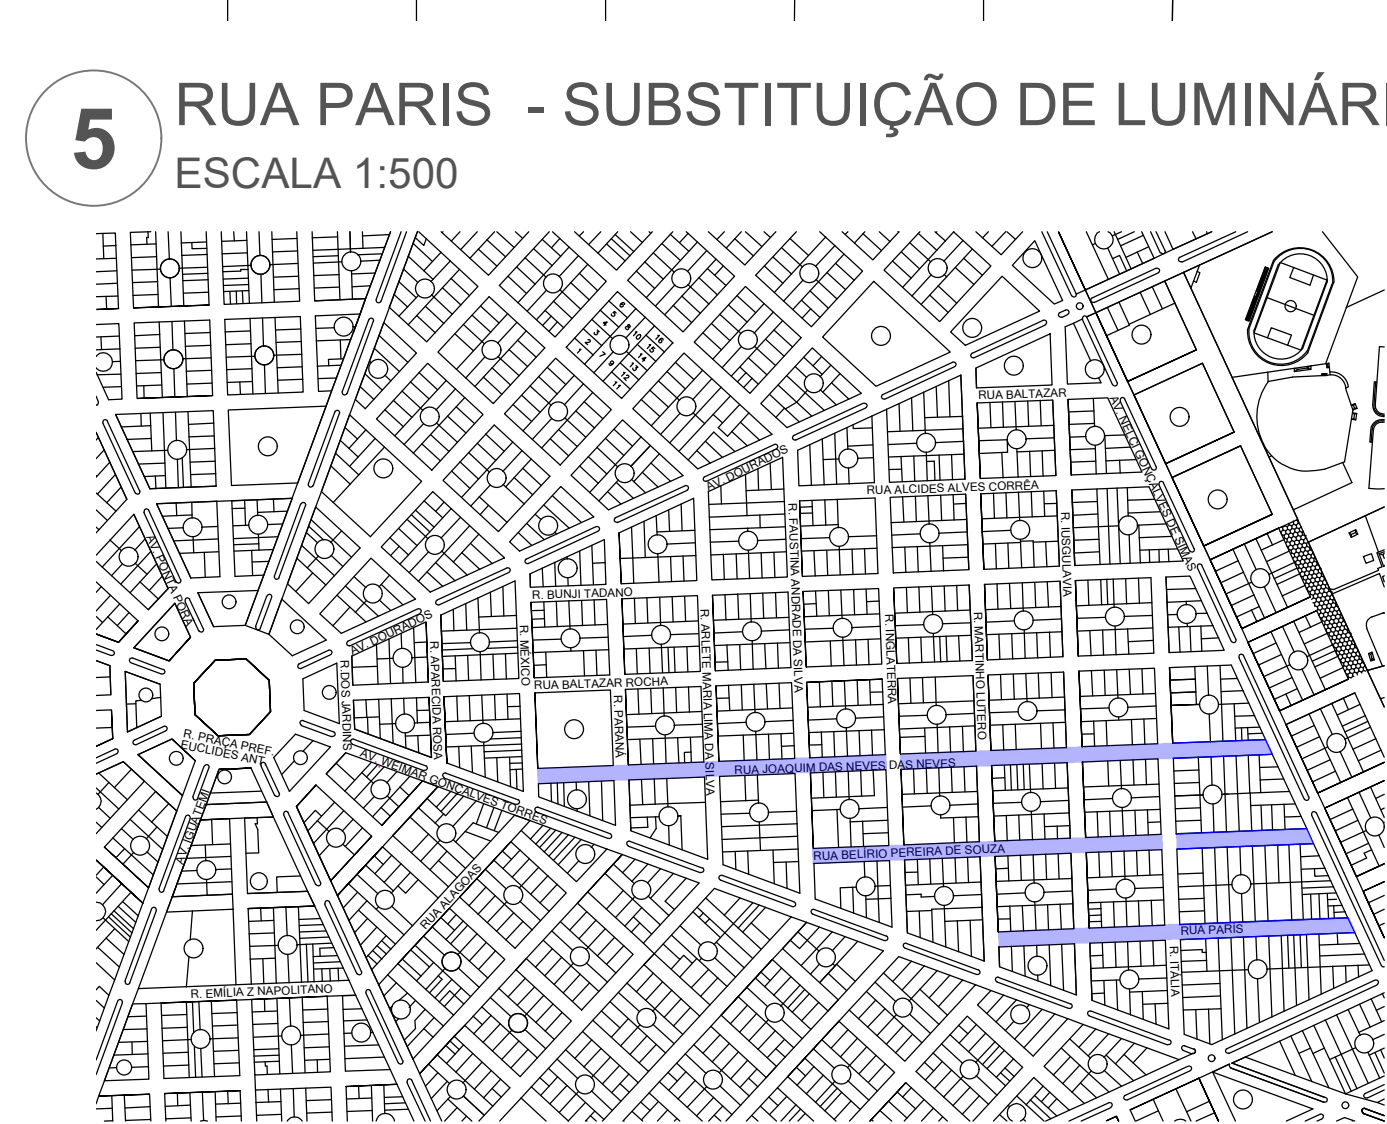
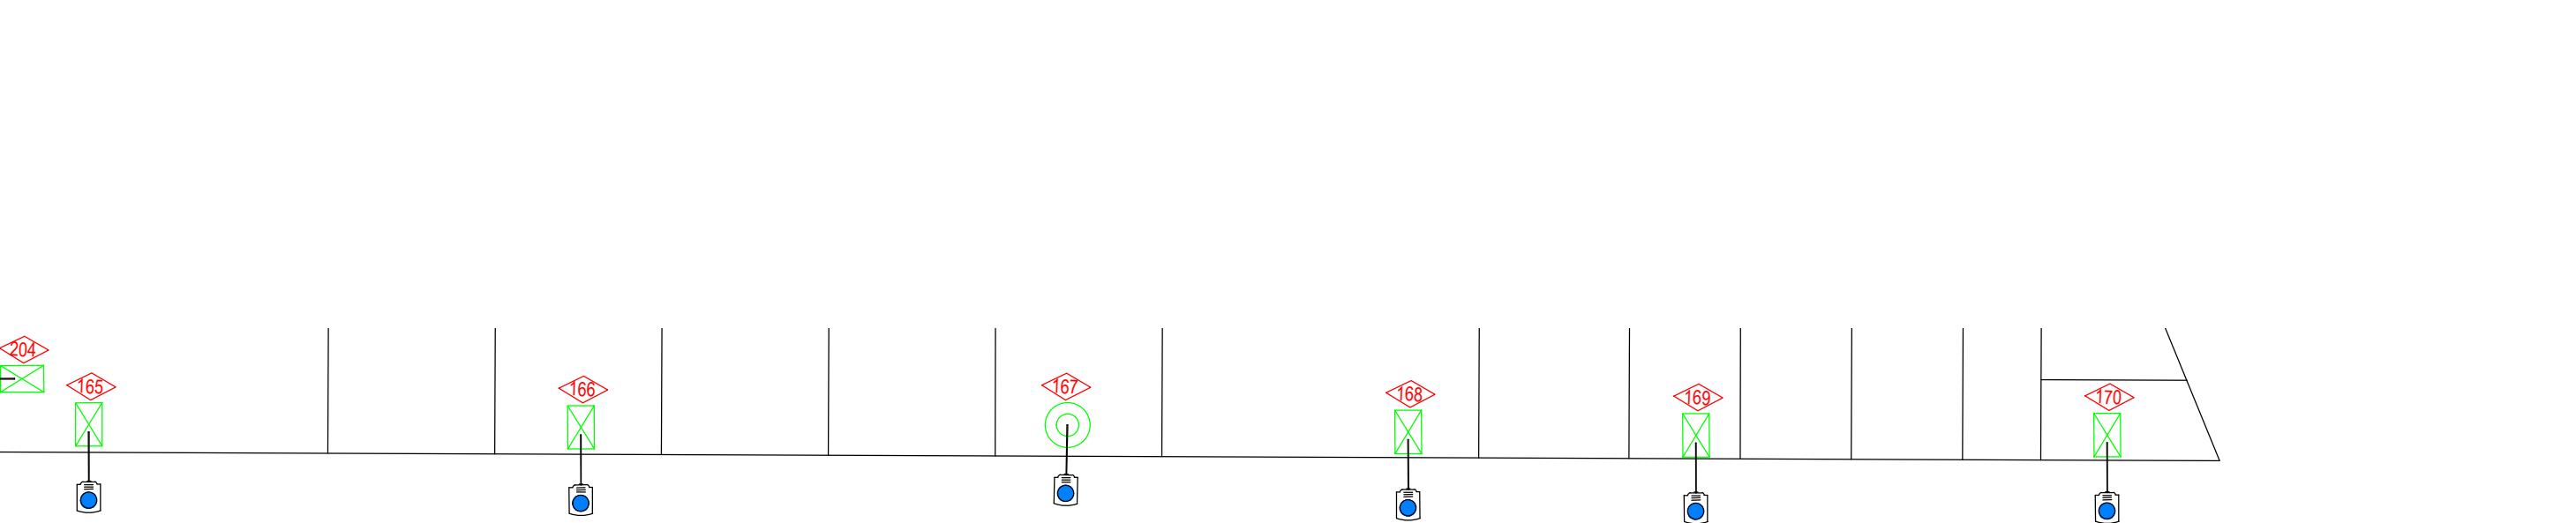
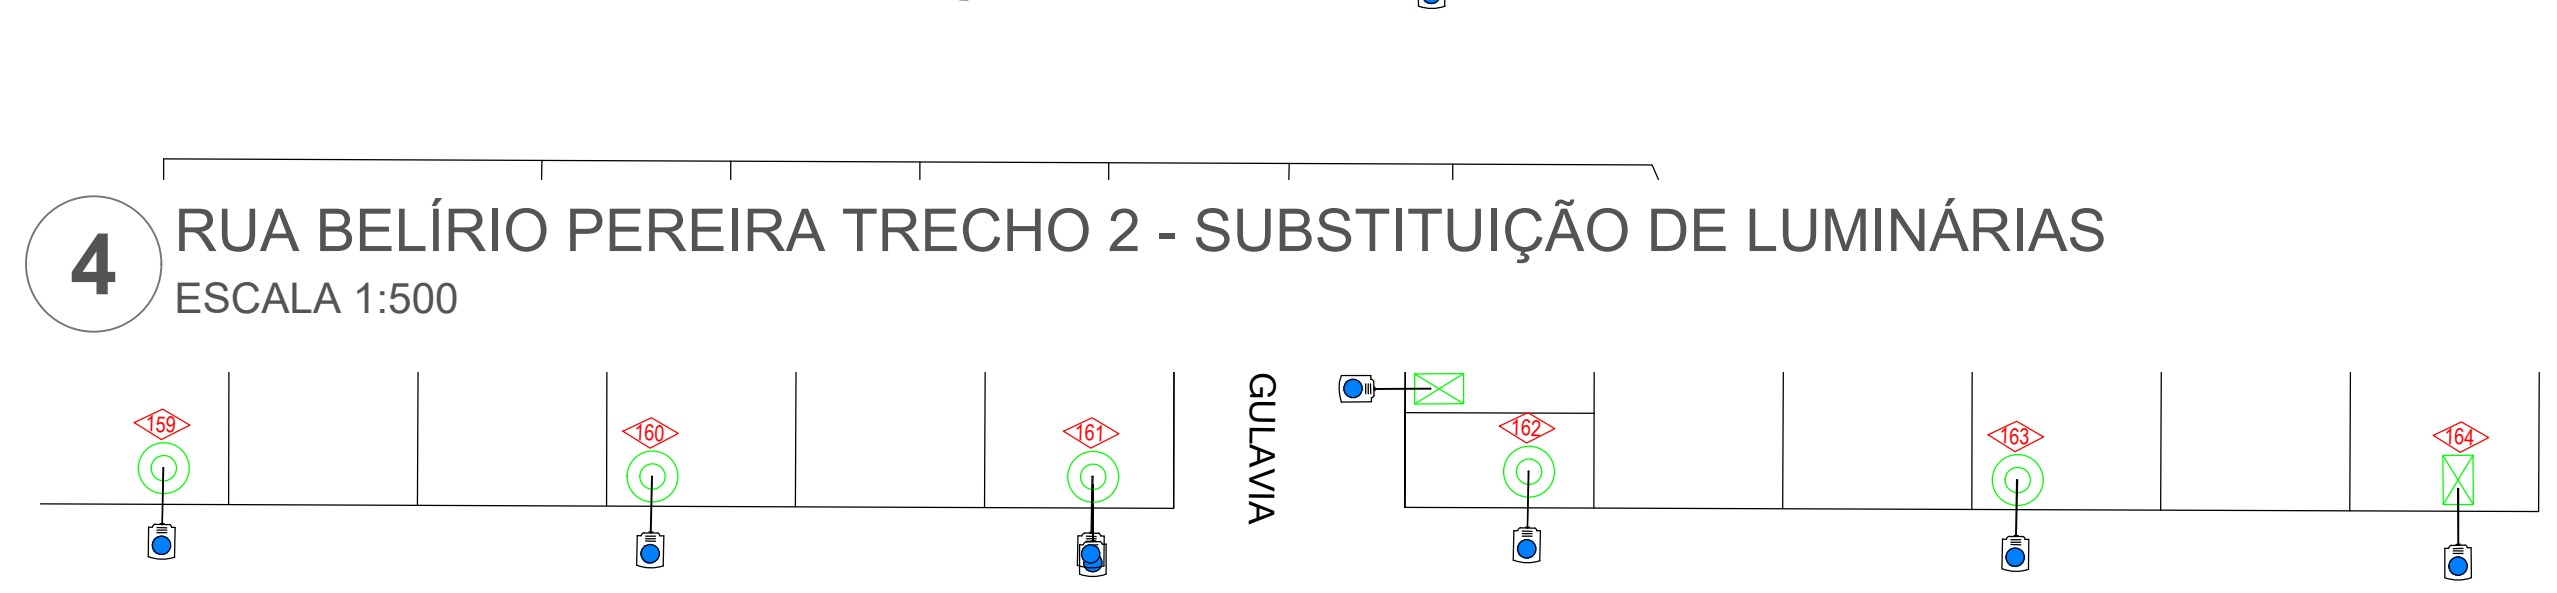
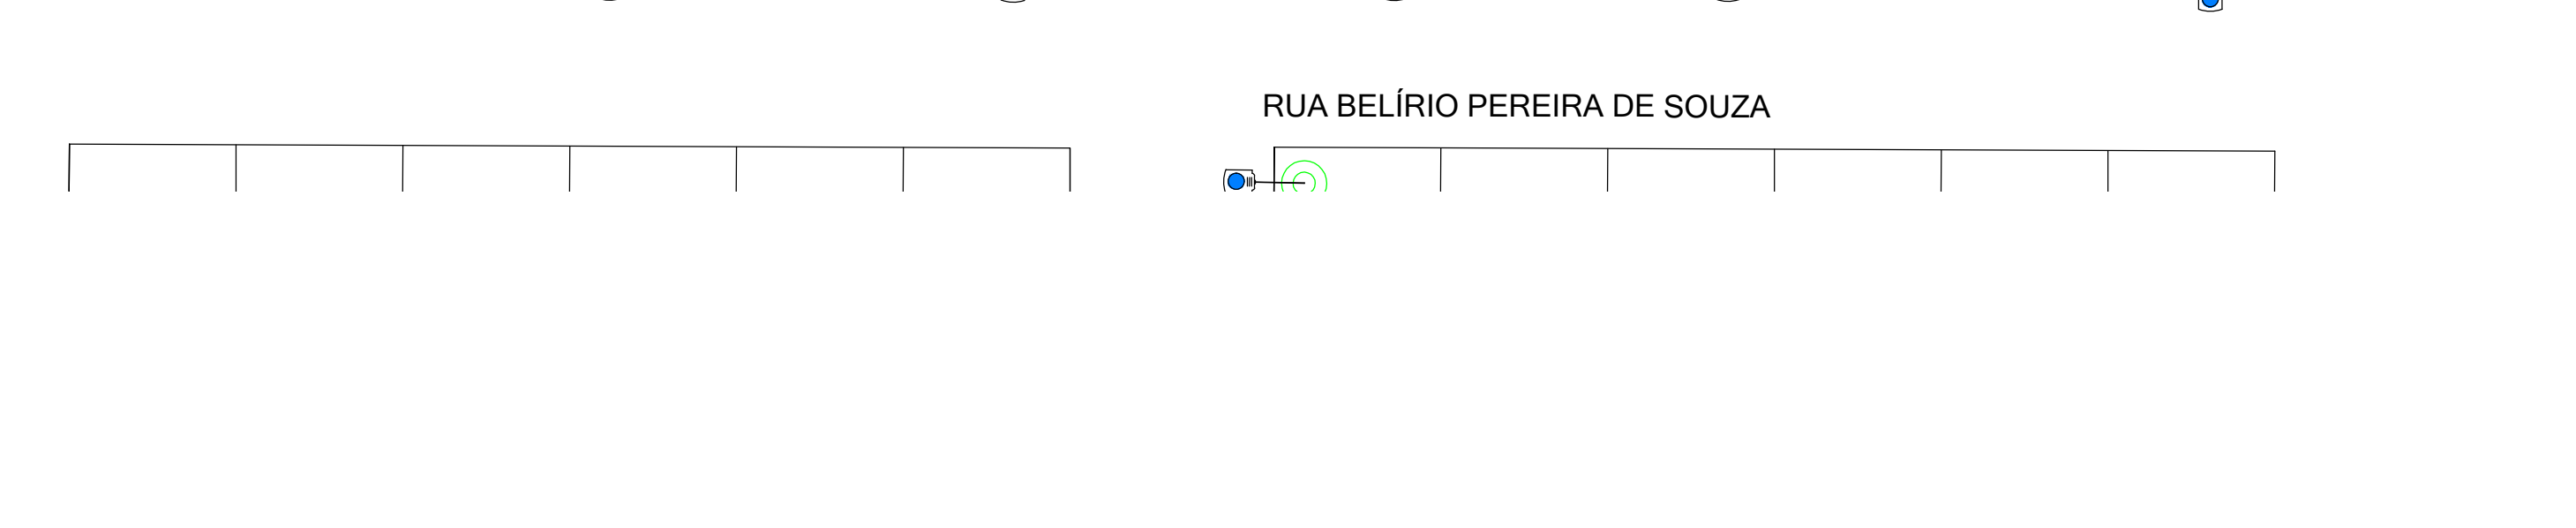
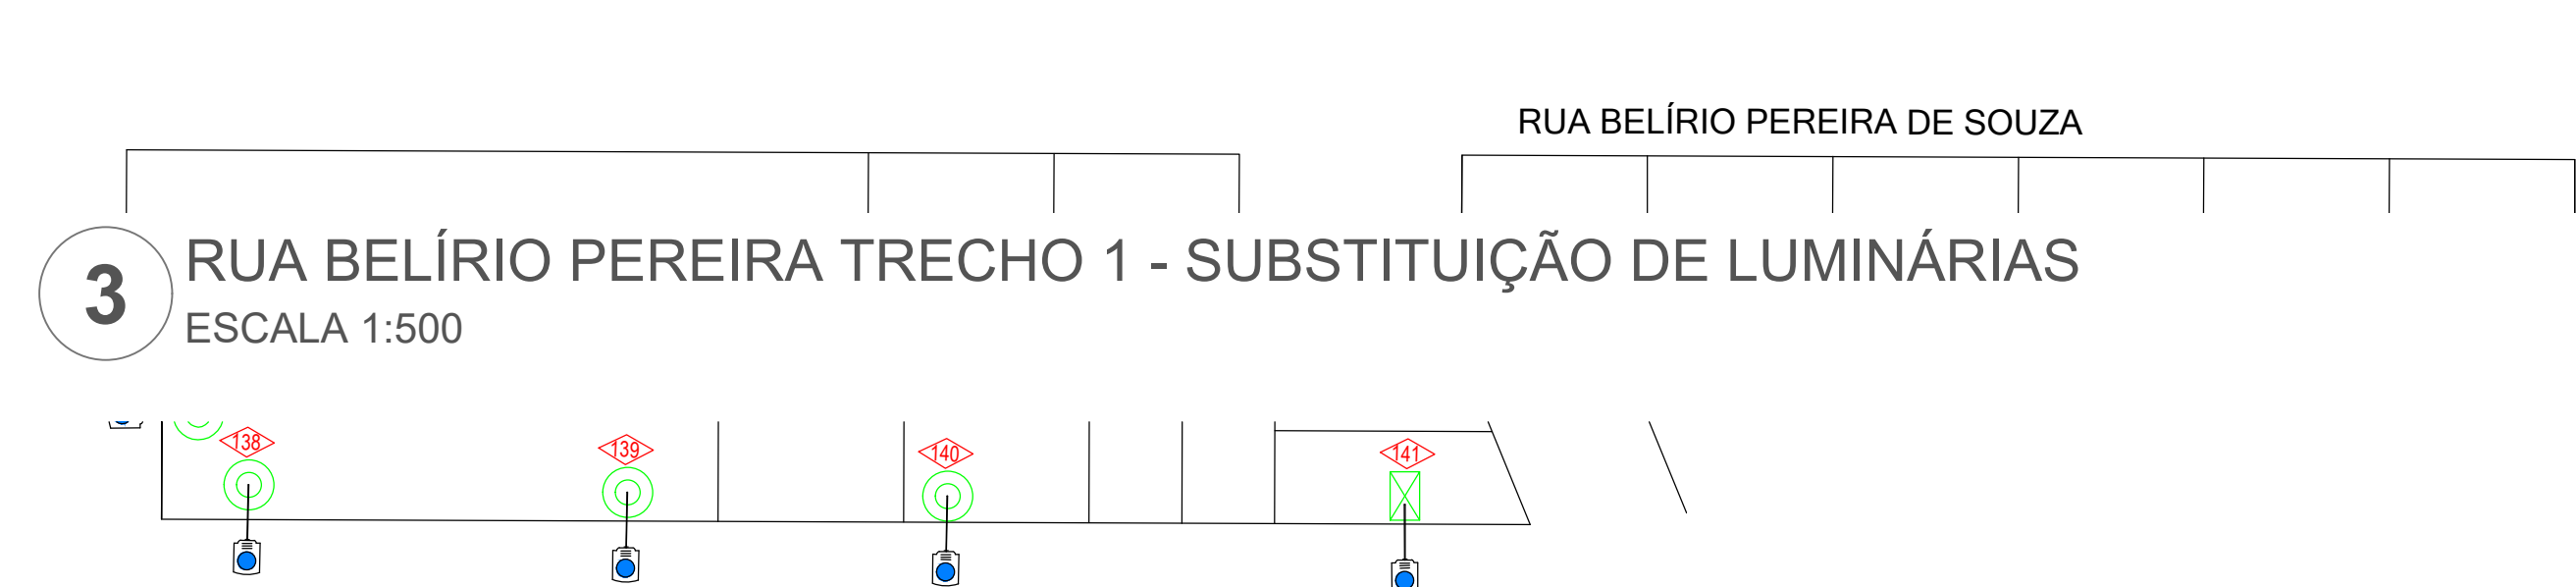
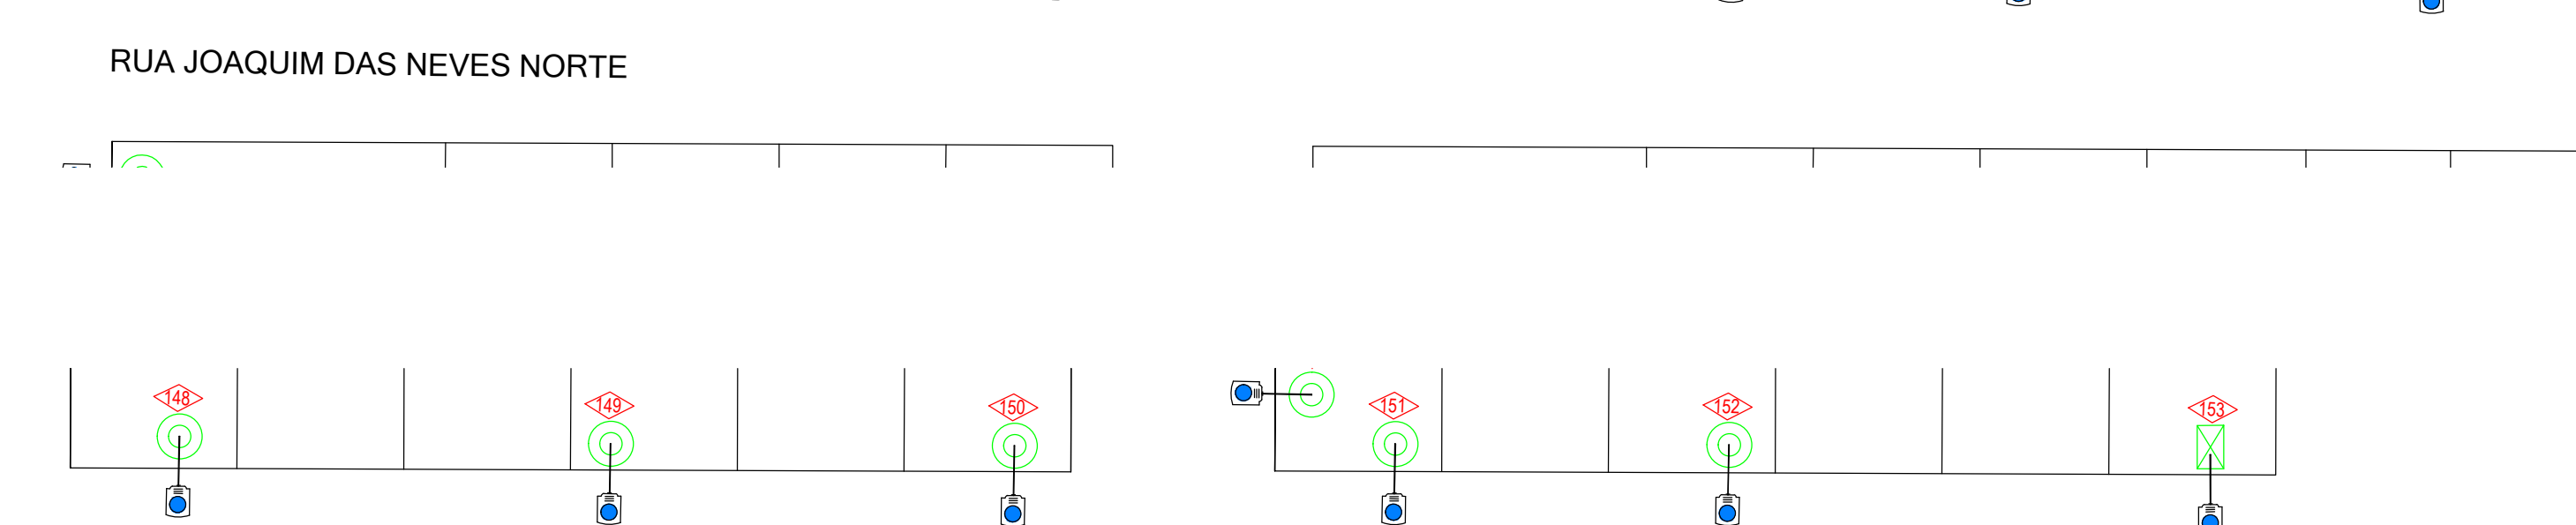
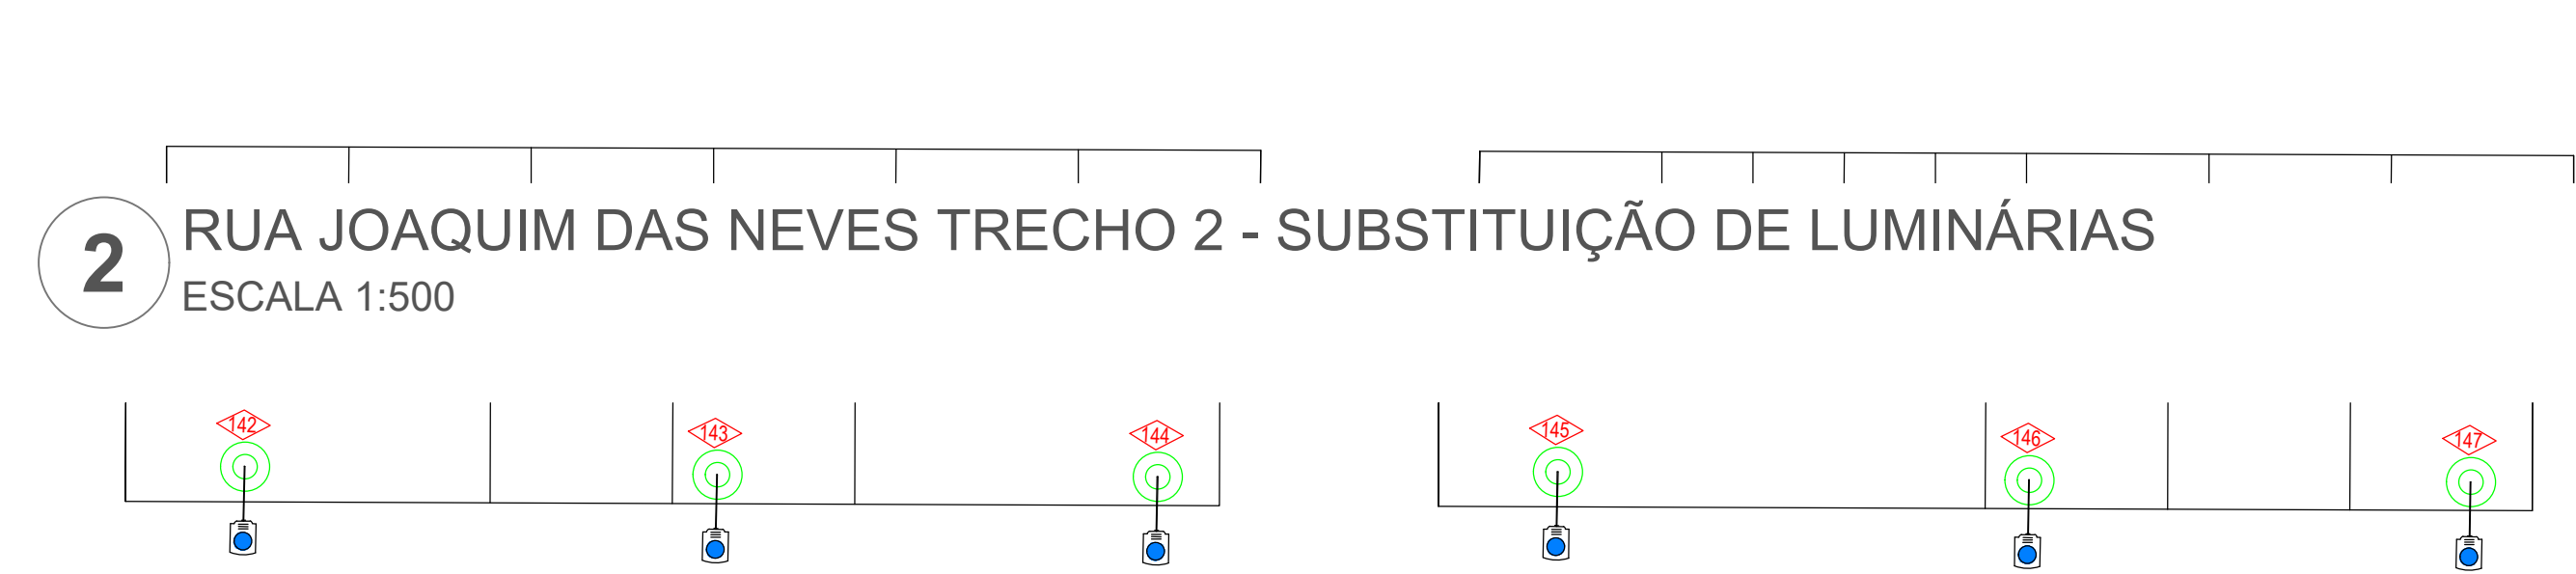
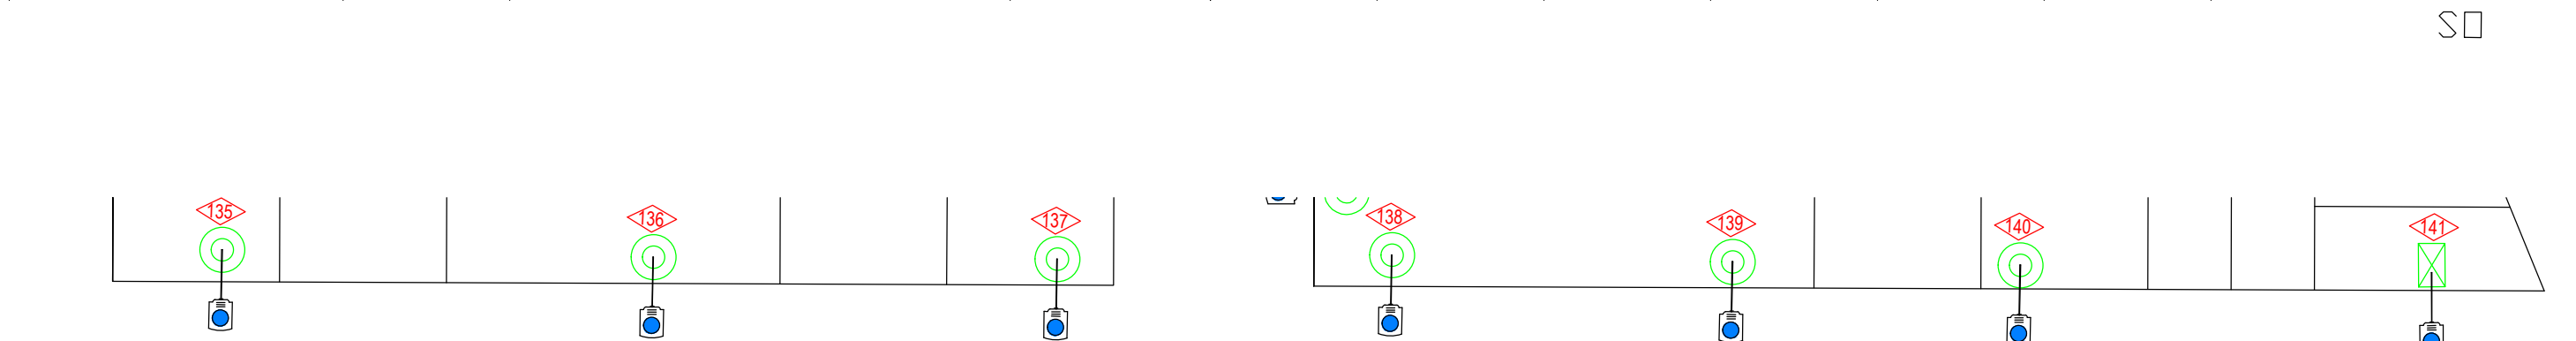
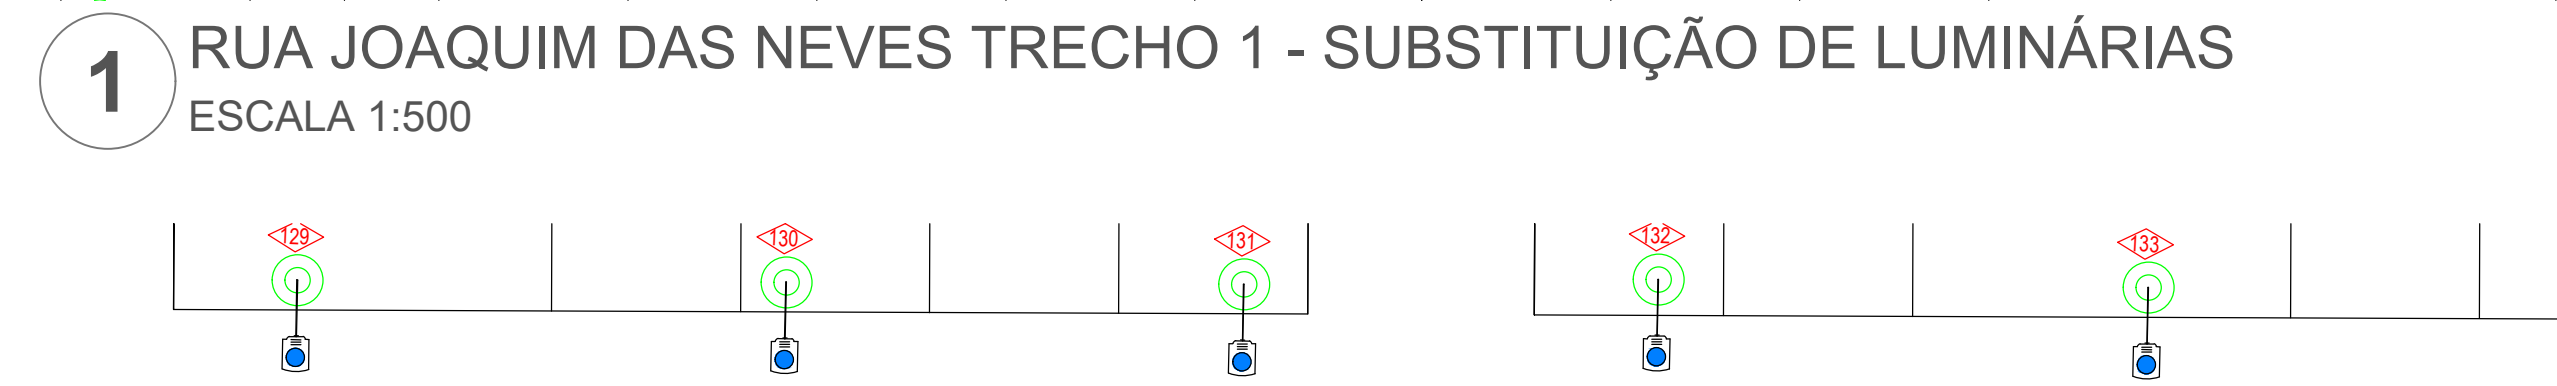
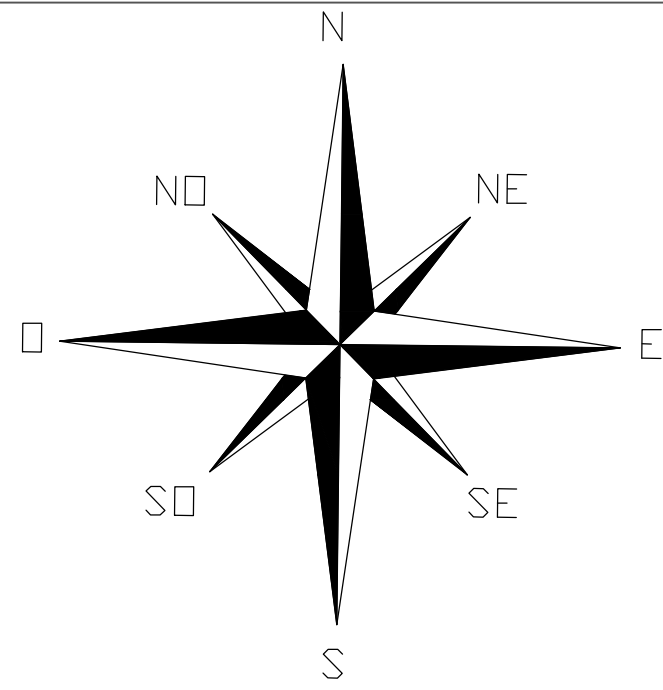


LEGENDA DE SÍMBOLOS	
	Posto de transformação a ser instalado. Estruturas e características indicadas.
	Poste de concreto duplo T a ser instalado.
	Poste de cocreto duplo T a ser instalado com base concretada.
	Aterramento a ser instalado.
	Para-raios de média tensão a ser instalado.
	Chave Fusível a ser instalado.
	Para-raio bt projetado.
	Quadro de Proteção - QP - Existente.
	Condutor Fase. Cada traço representa um condutor. Nº do circuito e a seção dos condutores indicados.
	Condutor Terra. Cada traço representa um condutor. Nº do circuito e a seção dos condutores indicados.
	Transformador da concessionária existente.

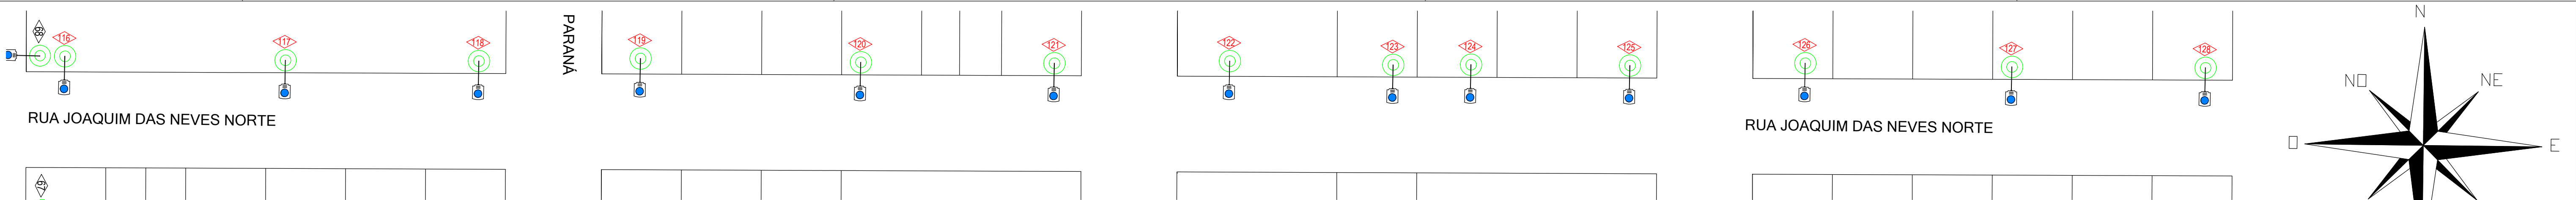

1 LUMINÁRIA LED DE 150 W (ILUSTRATIVA)
SEM ESCALA

LEGENDA DE SÍMBOLOS	
	Nº do poste
	Poste concreto circular existente, troca de braços e de luminárias para LED 100 W.

MINISTÉRIO DA DEFESA		CONVÊNIO: 960059-2023	ANO:	TIPO:	FOLHA:	MODIFICAÇÕES:
PCN		PROGRAMA CALHA NORTE		ILU	7/12	A:
Conveniente:		DIVERSAS RUAS NO MUNICÍPIO DE NAVIRAÍ				B:
Objeto:		REVITALIZAÇÃO E AMPLIAÇÃO DE ILUMINAÇÃO PÚBLICA DO MUNICÍPIO DE NAVIRAÍ-MS				C:
Assinatura:						D:
Assinatura:						E:
Assinatura:						F:
Assinatura:						G:
Assinatura:						H: