


Nº	DATA	REVISÃO	APROVADO	DESENHOS DE REFERÊNCIA	NÚMEROS

1

RUA IUGUSLAVIA TECHO 1 - SUBSTITUIÇÃO DE LUMINÁRIAS


ESCALA 1:500

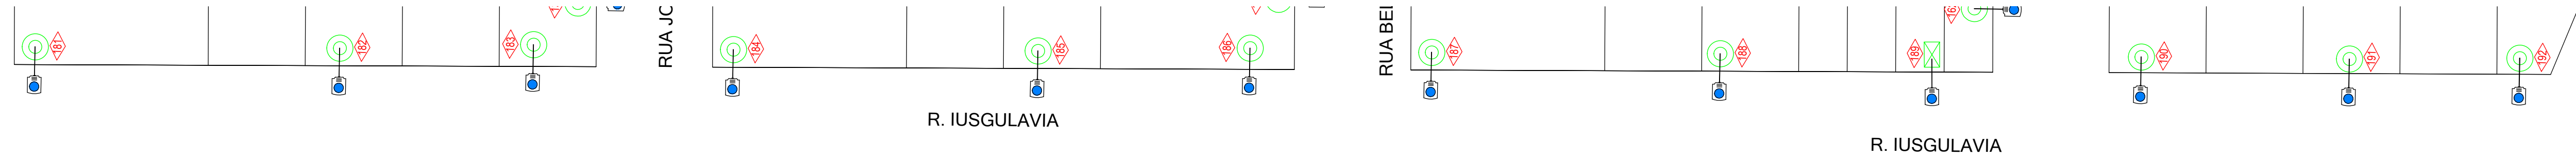

2

RUA IUGUSLAVIA TRECHO 2 - SUBSTITUIÇÃO DE LUMINÁRIAS


ESCALA 1:500

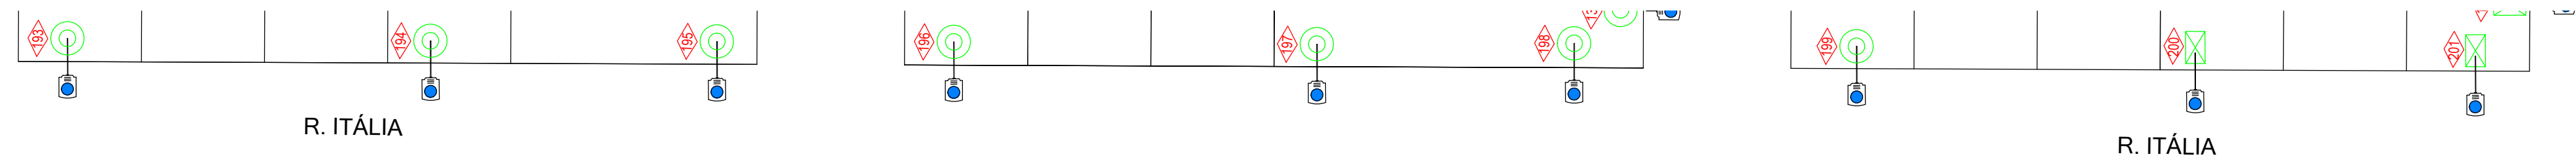

3

RUA ITÁLIA ENTRE A RUA BUNJI TADANO E BELÍRIO - SUBSTITUIÇÃO DE LUMINÁRIAS

ESCALA 1:500

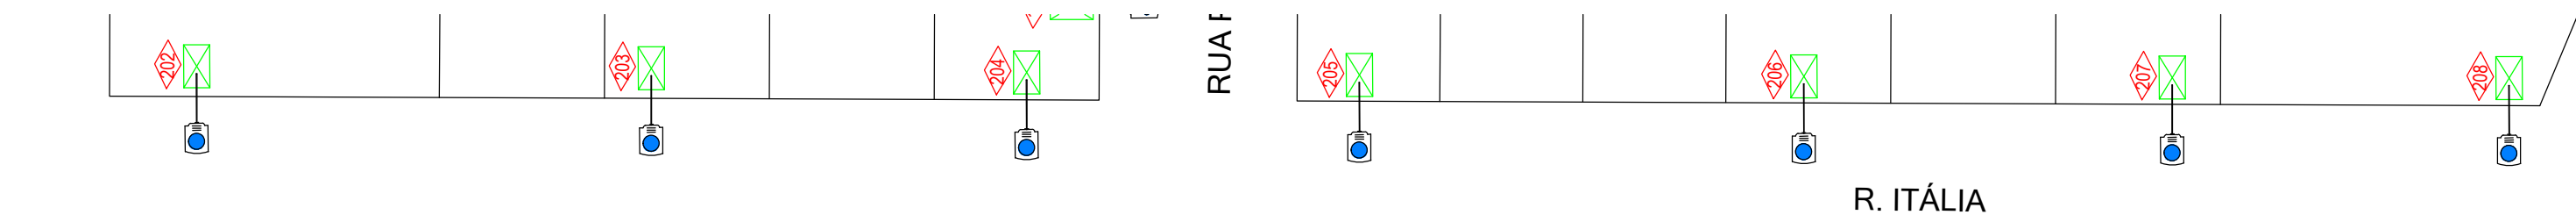

4

RUA ITÁLIA ENTRE A RUA BELÍRIO AV WEIMAR - SUBSTITUIÇÃO DE LUMINÁRIAS

ESCALA 1:500



1



LUMINÁRIA LED DE 150 W (ILUSTRATIVA)

SEM ESCALA

LEGENDA DE SÍMBOLOS



Nº do poste
Poste concreto circular existente, troca de braços e de luminárias para LED 100 W.

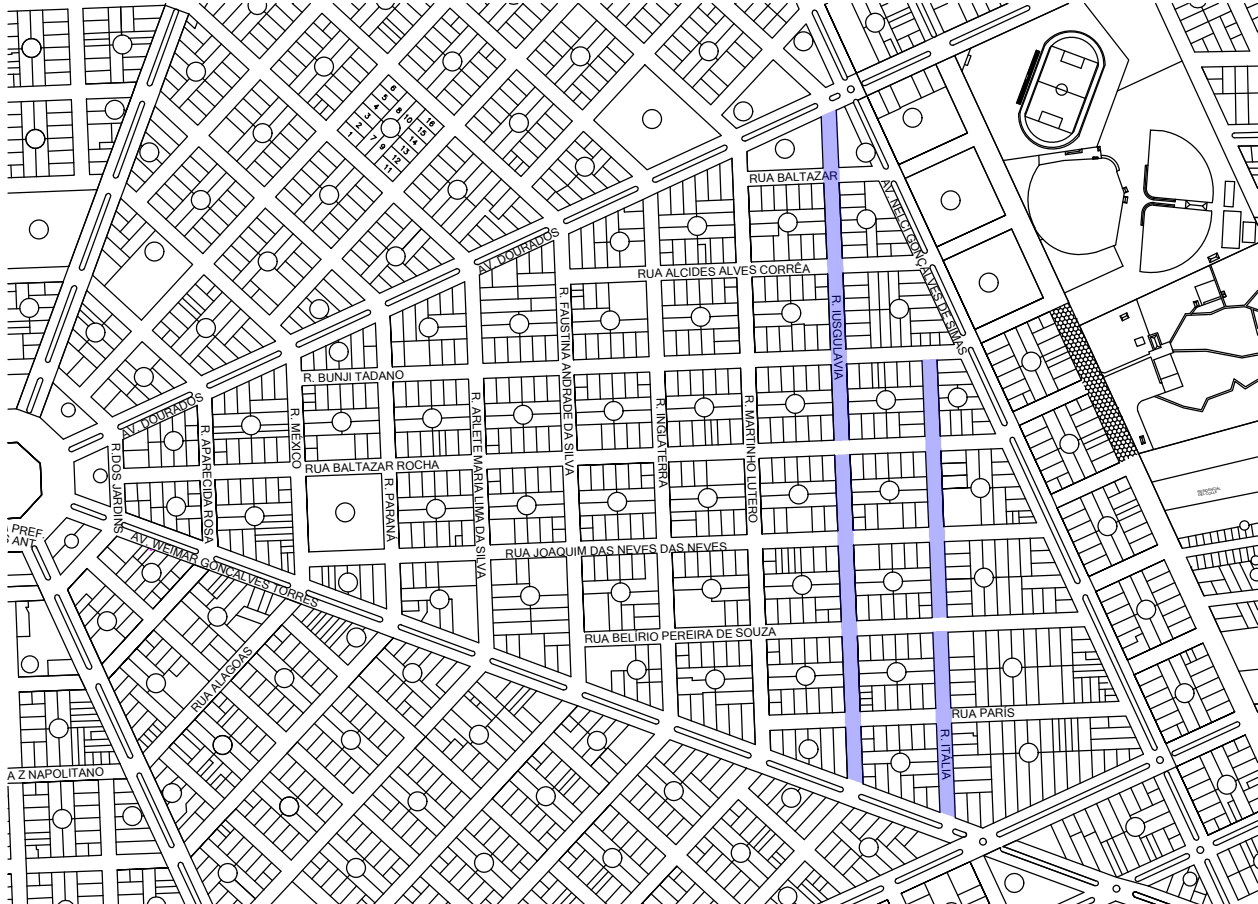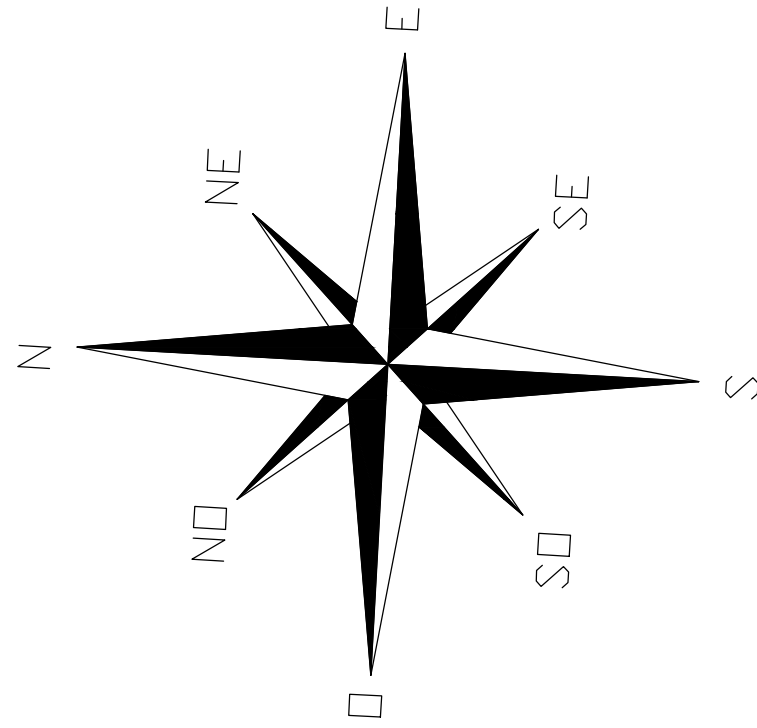

5

PLANTA CHAVE

ESCALA 1:9000

LEGENDA

 IMPLANTAÇÃO DE POSTES

 SUBSTITUIÇÃO DE LUMINÁRIAS PARA LED

MINISTÉRIO DA DEFESA		CONVÊNIO: 960059-2023	ANO:	TIPO: ILU	FOLHA: 8/12	MODIFICAÇÕES:
PROGRAMA CALHA NORTE						A:
Conveniente:	DIVERSAS RUAS NO MUNICÍPIO DE NAVIRAÍ					B:
Objeto: REVITALIZAÇÃO E AMPLIAÇÃO DE ILUMINAÇÃO PÚBLICA DO MUNICÍPIO DE NAVIRAÍ-MS					Assin:	C:
Autor: RONALDO DOS SANTOS BARBOSA					Data:	F:
Projeto Municipal: RODRIGO MASSUO SACUNO					Dim:	G:
V I S I T A N T E: SEMPLA					Esc:	H: