

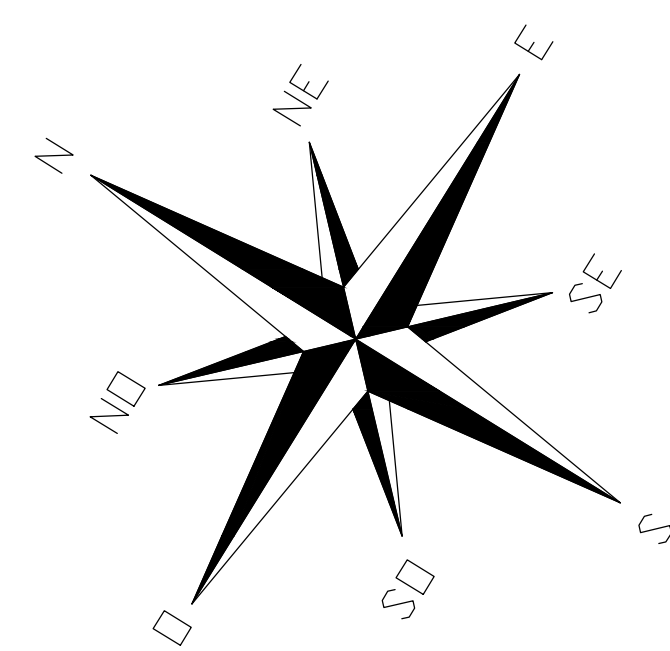


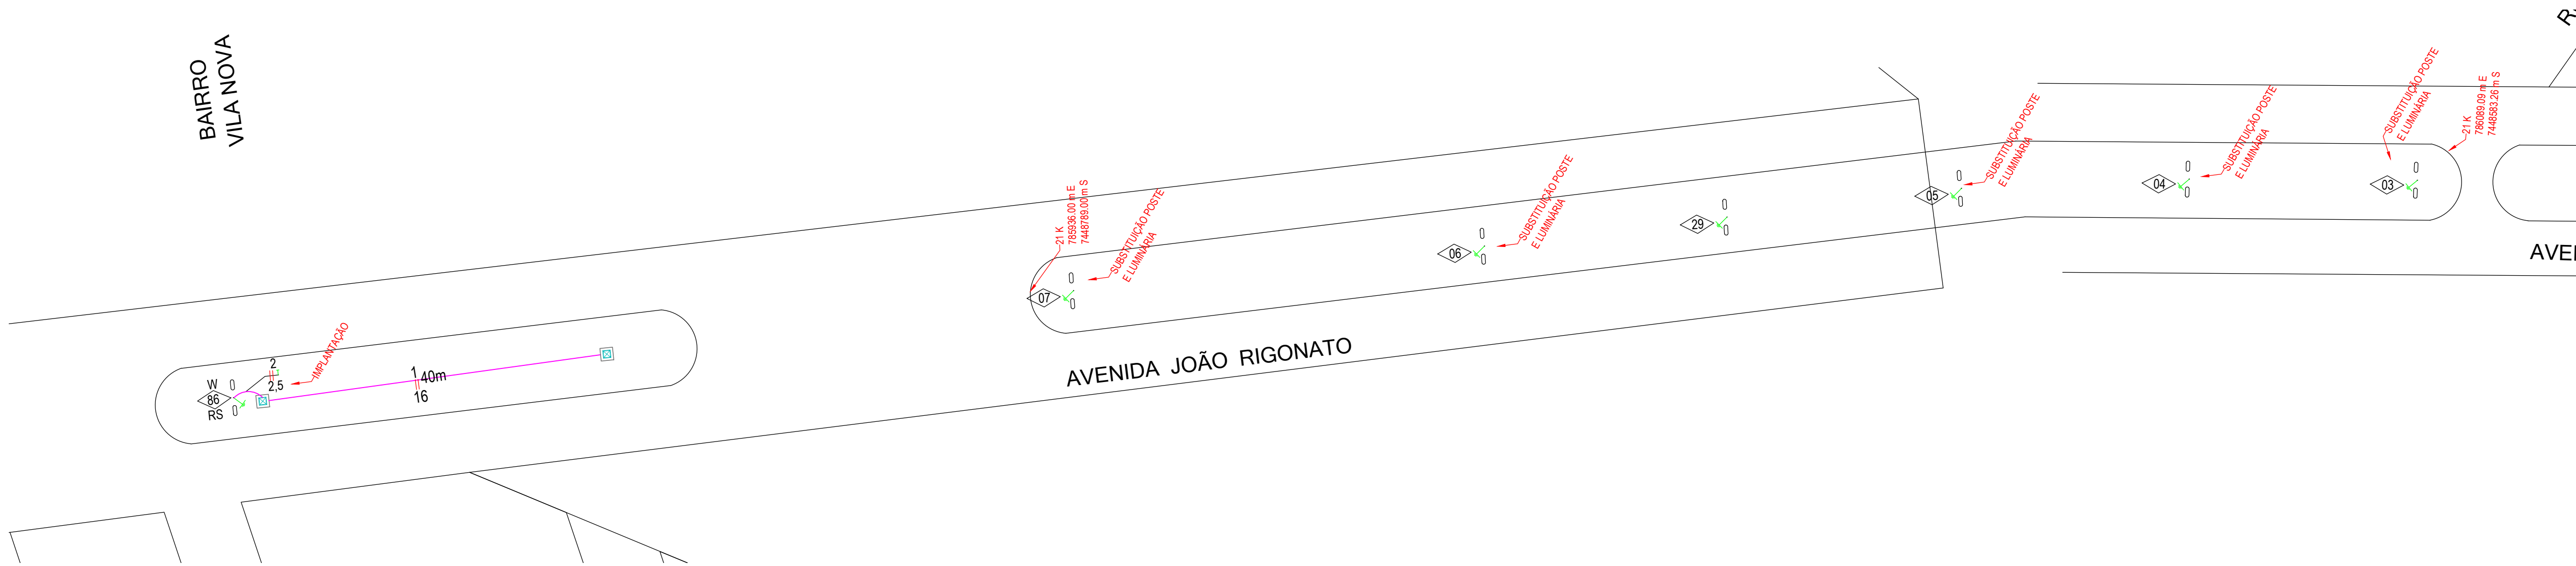

1 AV. JOÃO RIGONATO TRECHO 1- SUBSTITUIÇÃO LUMINÁRIA VS PARA LED 150 W

ESCALA 1:500

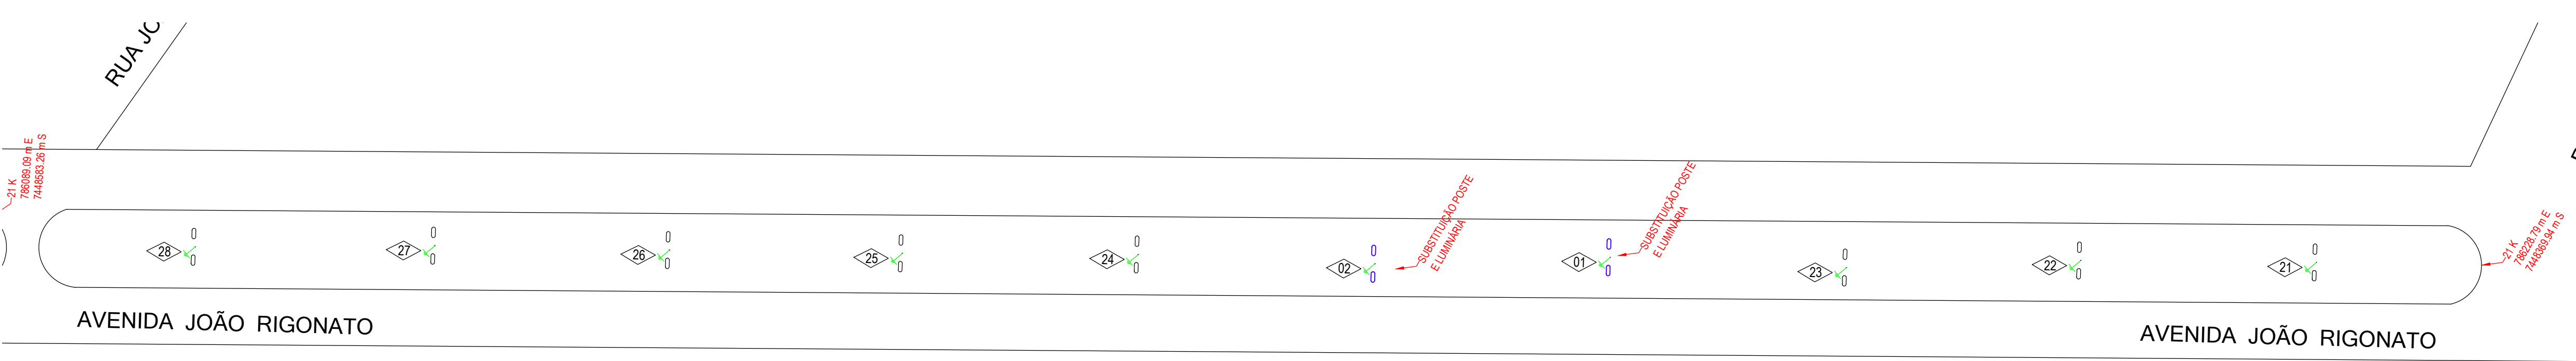

2 AV. JOÃO RIGONATO TRECHO 1 - SUBSTITUIÇÃO LUMINÁRIA VS PARA LED 150 W

ESCALA 1:500

LEGENDA DE SÍMBOLOS

Implantação Poste reto com 12 metros livres, com suporte para 4 luminárias sendo cada luminária de 150W, totalizando 600W por poste.

Implantação Poste telecônico curvo duplo, com suporte para 2 luminárias sendo cada luminária de 150W, totalizando 300W por poste.

600W
P
RS

Potência total por poste.
Número do poste.
Fase a ser conectada no poste.

Nº do circuito
35m
Distância entre postes
Nº de fases
Seção nominal dos cabos

Rede de baixa tensão projetada.
Rede de baixa tensão existente.
Rede de média tensão da concessionária existente.
Cabo de cobre com isolamento de 1 kV, subterrâneo enterrado a 0,7m de profundidade.

Caixa de passagem de alvenaria - Medidas interna 30x30x30cm.

Poste de concreto duplo T - EXISTENTE.
Poste de concreto circular - EXISTENTE.

LEGENDA DE SÍMBOLOS

Posto de transformação a ser instalado. Estruturas e características indicadas.

Poste de concreto duplo T a ser instalado.

Poste de concreto duplo T a ser instalado com base concretada.

Aterramento a ser instalado.

Para-raios de média tensão a ser instalado.

Chave Fusível a ser instalado.

Para-raio bt projetado.

Quadro de Proteção - QP.

Condutor Fase. Cada traço representa um condutor. Nº do circuito e a seção dos condutores indicados.

Condutor Terra. Cada traço representa um condutor. Nº do circuito e a seção dos condutores indicados.


Transformador da concessionária existente.



LEGENDA DE SÍMBOLOS

SUBSTITUIR PARA LUMINÁRIA LED DE 150 W

Nº do poste
Poste curvo duplo existente, necessário troca de luminárias para LED 2x150 W.

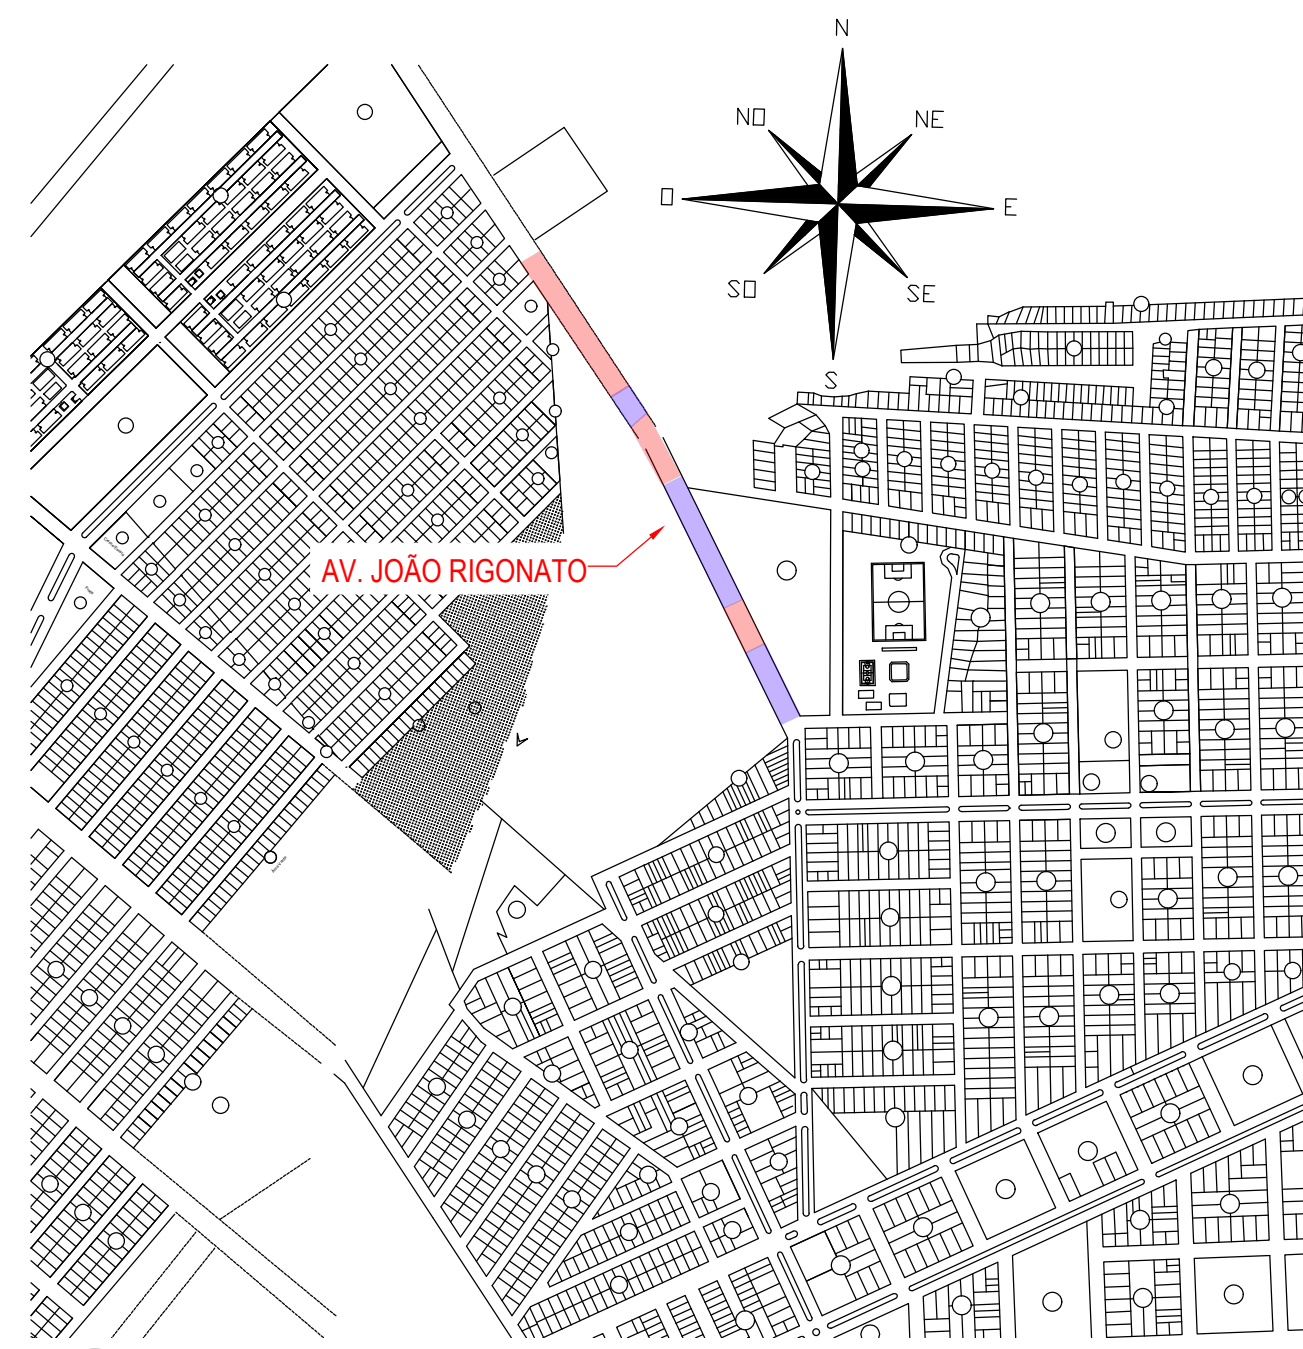

3 PLANTA CHAVE

ESCALA 1:9000

- IMPLANTAÇÃO DE POSTES
- SUBSTITUIÇÃO DE LUMINÁRIAS VS PARA LED

MINISTÉRIO DA DEFESA	CONVENIO 660059-2023	ANO:	TIPO:	FOLHA:	MODIFICAÇÕES:
PCN	Programa Calha Norte		ILU	10/12	A:
Conveniente:			Local: DIVERSAS RUAS NO MUNICÍPIO DE NAVIRAÍ		
Objeto: REVITALIZAÇÃO E AMPLIAÇÃO DE ILUMINAÇÃO PÚBLICA DO MUNICÍPIO DE NAVIRAÍ-MS				Assin:	B:
Autor: RONALDO DOS SANTOS BARBOSA				Data:	C:
Engenheiro Eletricista - CREA 66.311/MG				Coordenador:	D:
Prefeito Municipal: RODRIGO MASSUO SACUNO				Dim:	E:
S: 08.10.2024/09:02:00				Esc:	F:
T: SEMPLA					G:
O:					H: