
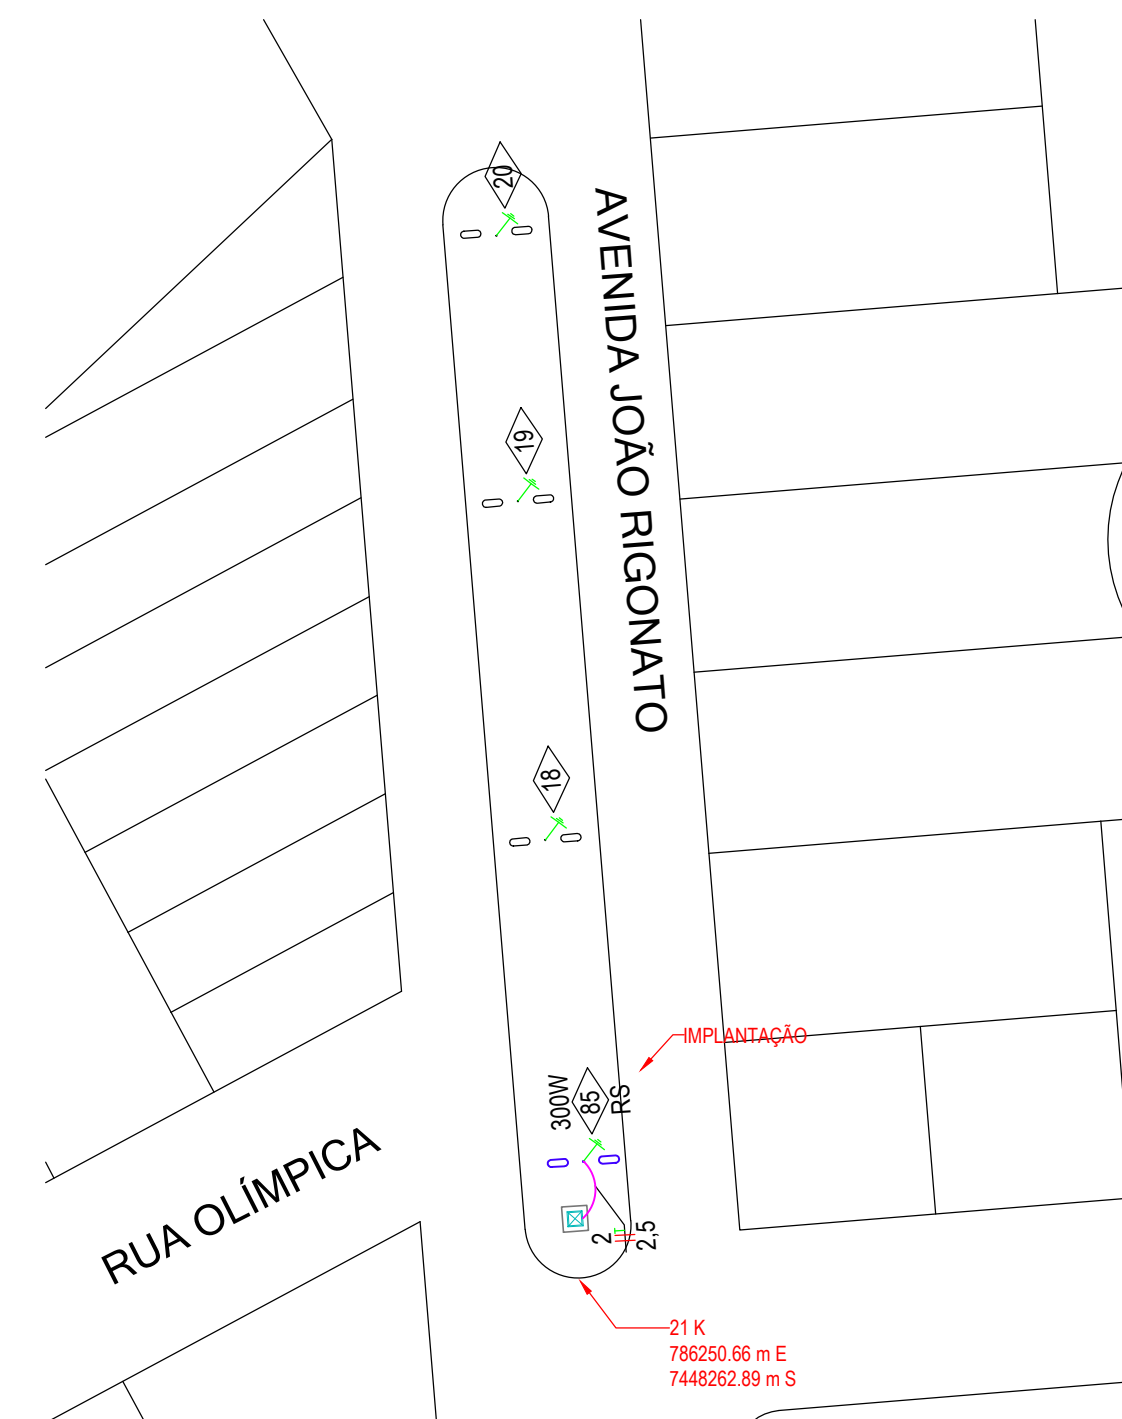
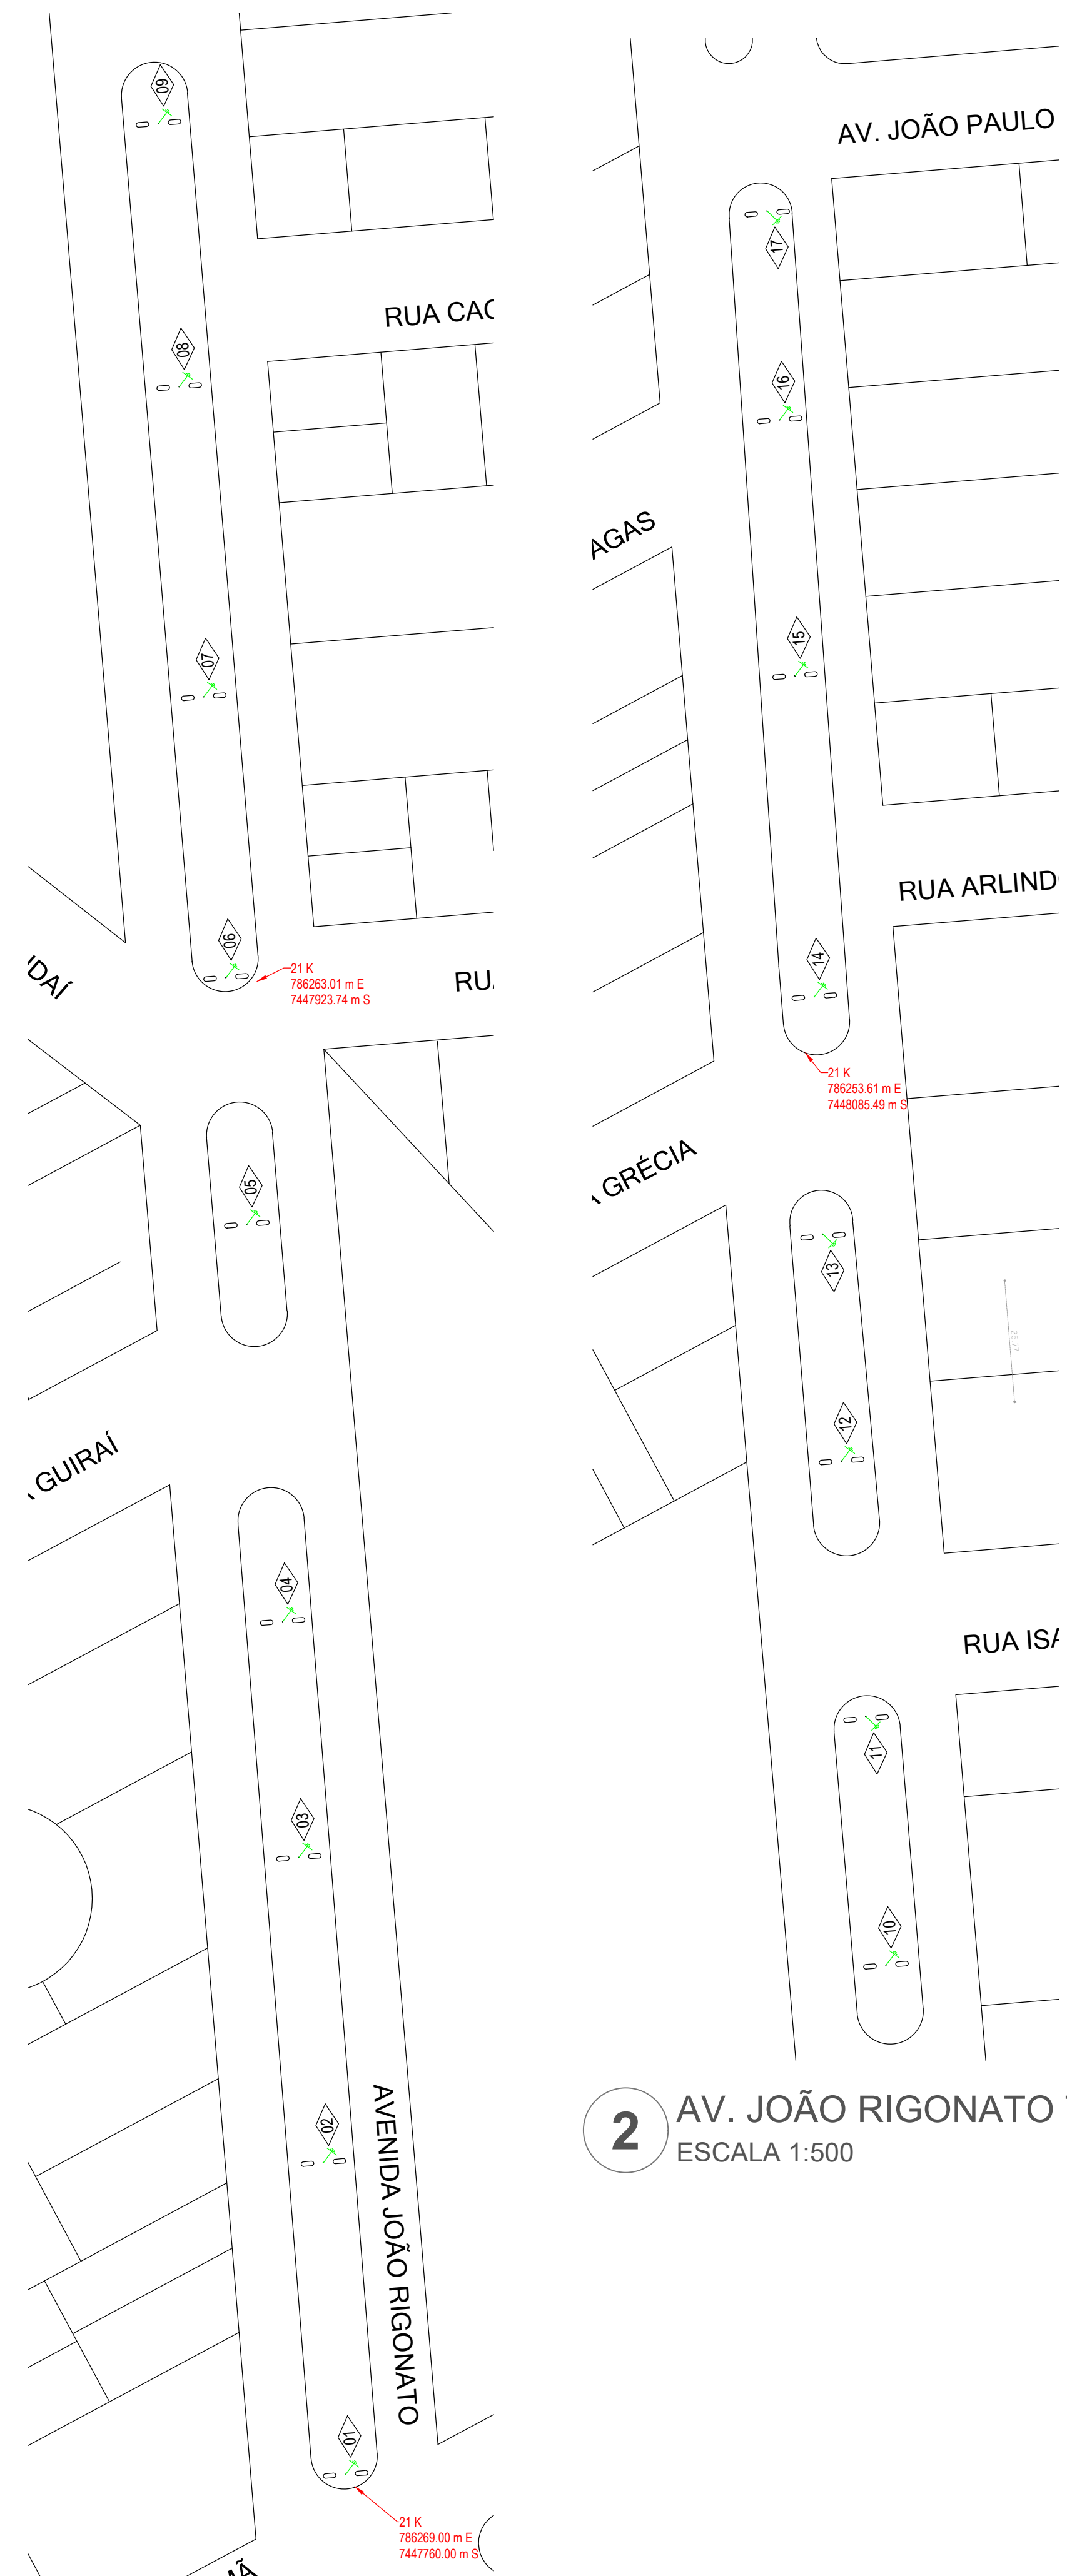
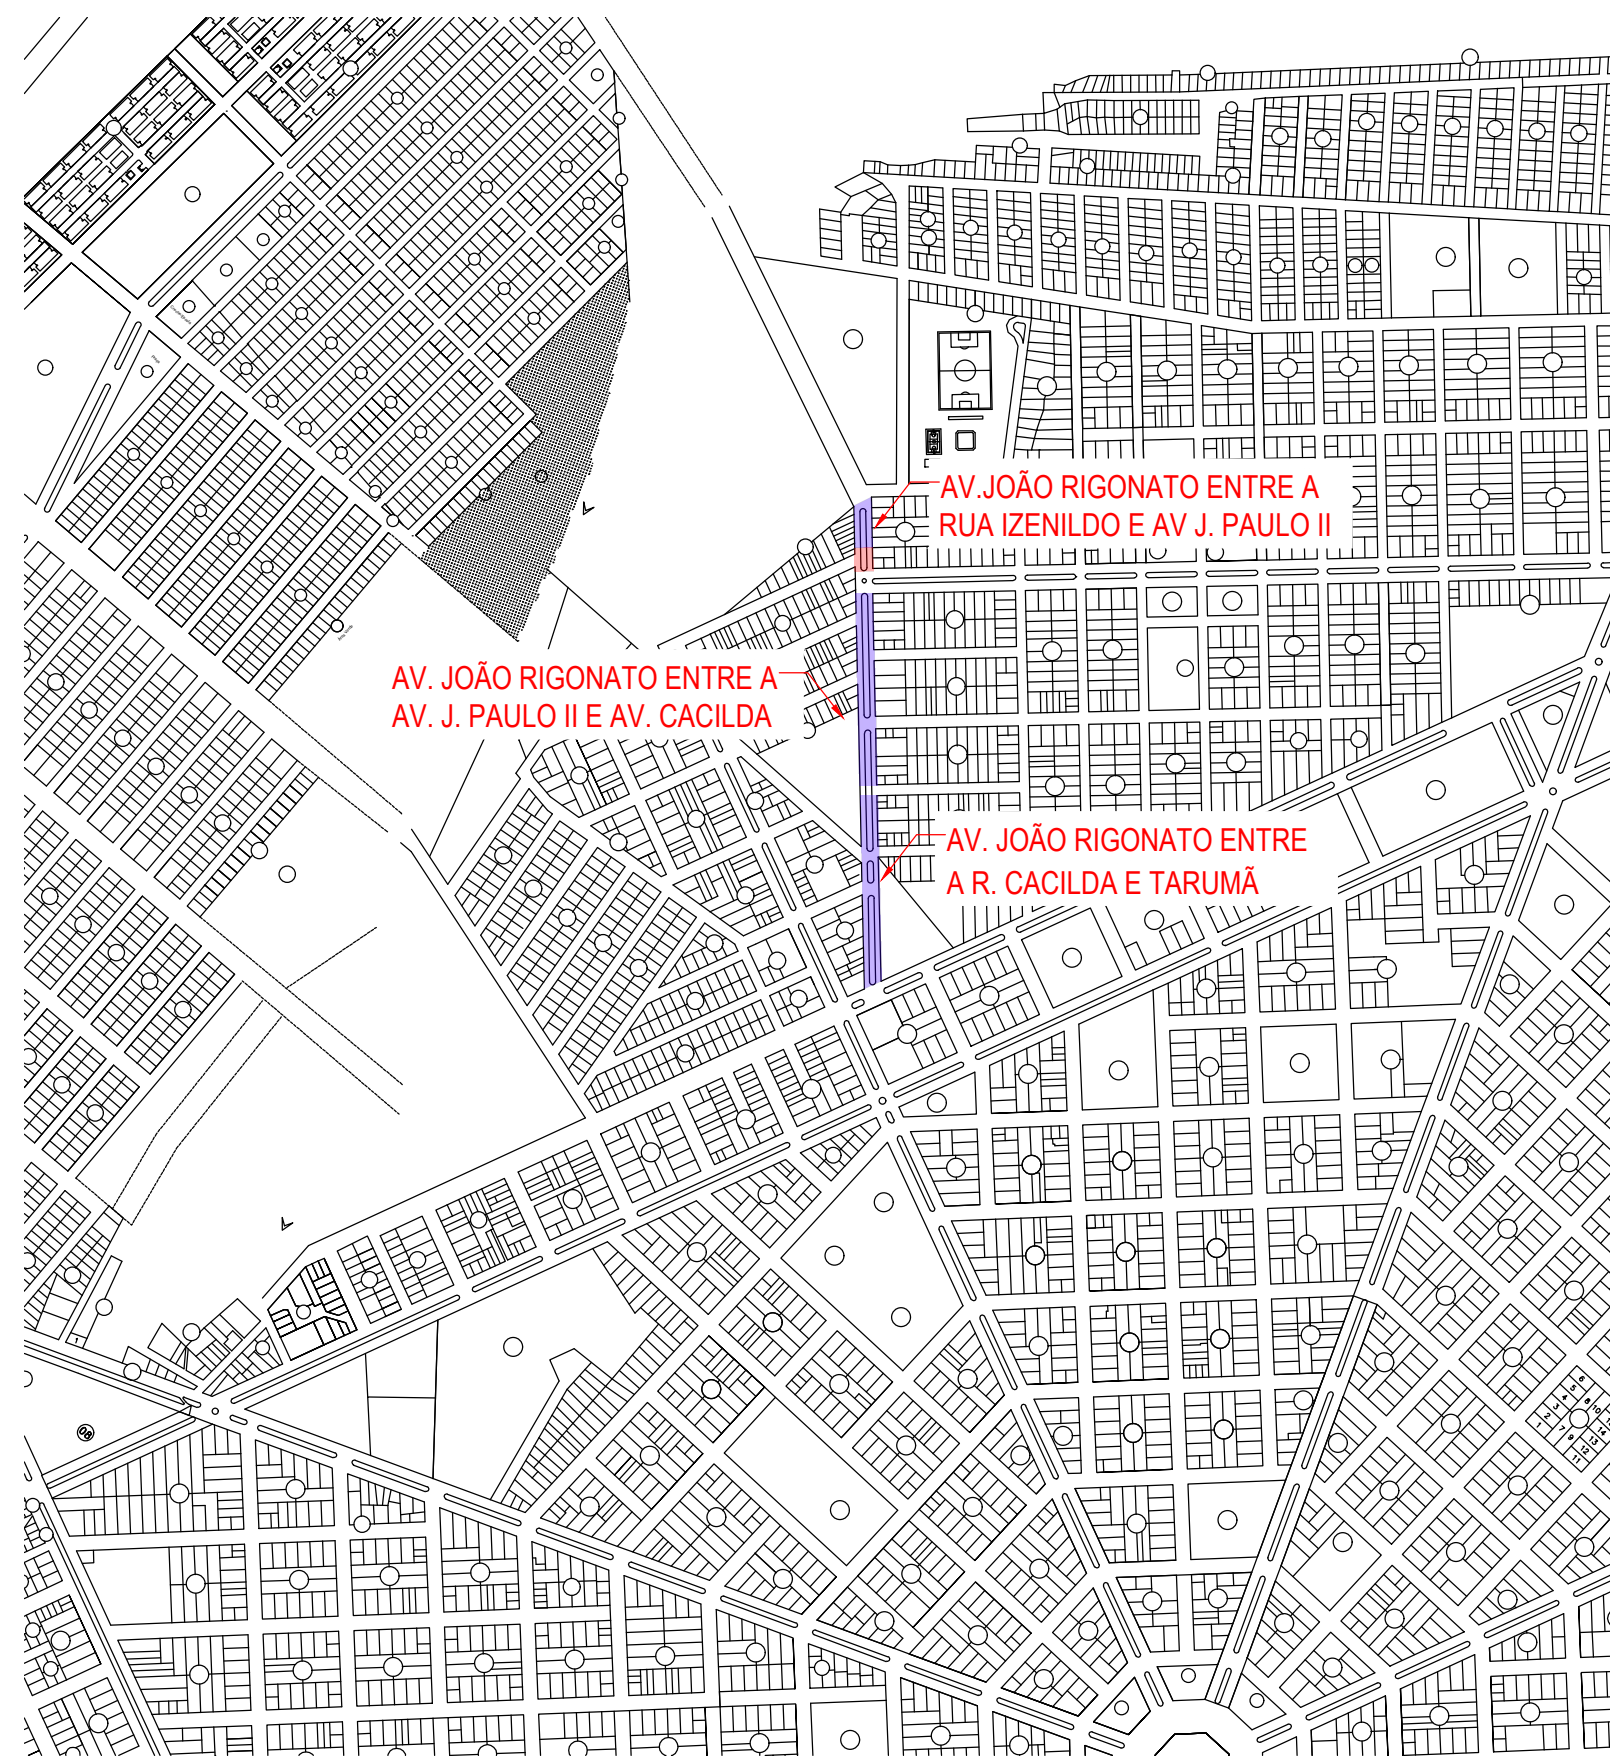



[illegible]

3 AV. JOÃO RIGONATO TRECHO 2 ENTRE A RUA IZENILDO E AV J. PAULO II
ESCALA 1:500

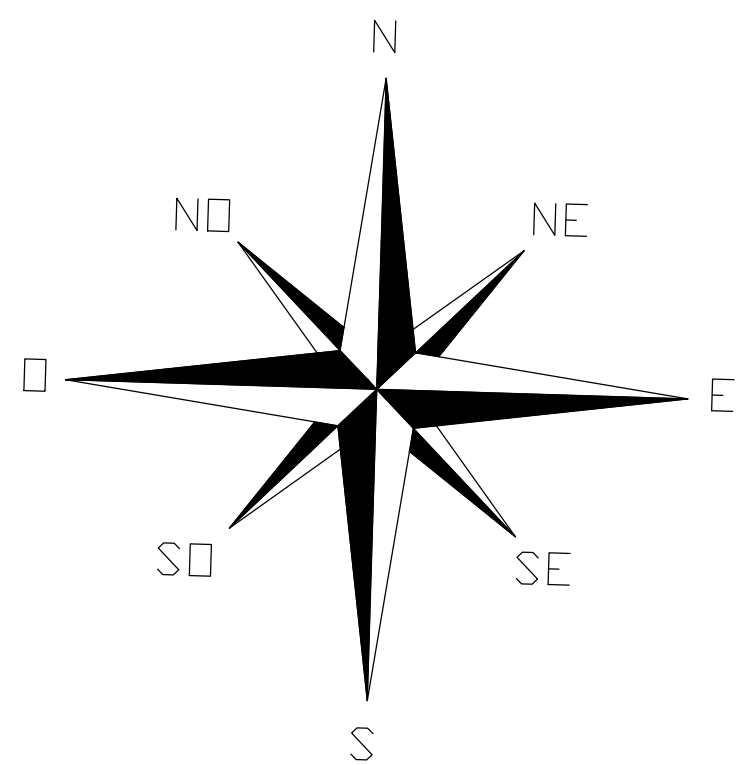

4 PLANTA CHAVE
ESCALA 1:9000

IMPLANTAÇÃO DE POSTES
 SUBSTITUIÇÃO DE LUMINÁRIAS VS PARA LED

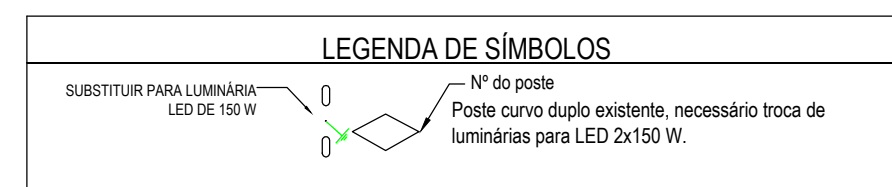

1 LUMINÁRIA LED DE 150 W (ILUSTRATIVA)
SEM ESCALA

MINISTÉRIO DA DEFESA  PROGRAMA CALHA NORTE		CONVIDADO 650090-2023	ANO:	TIPO:	FOLHA:	MODIFICAÇÕES:
				ILU	11/12	
Competente:			Local:			A:
			DIVERSAS RUAS NO MUNICÍPIO DE NAVIRAÍ			B:
Objeto:					Área:	
REVITALIZAÇÃO E AMPLIAÇÃO DE ILUMINAÇÃO PÚBLICA DO MUNICÍPIO DE NAVIRAÍ-MS						
Autor:					Data:	
RONALDO DOS SANTOS BARBOSA ENGENHEIRO ELETRICISTA - CREA 68.511/M-5					F:	
V I S T O RODRIGO MASSUO SACUNO SÓCIO					Dm:	
					Etc:	
					H:	