


Nº do poste
Poste concreto circular existente, troca de braços e de luminárias para LED 100 W.


LEGENDA DE SÍMBOLOS

Nº do poste
Poste reto com suporte para 4 luminárias existente, necessário troca de luminárias para LED 4x150 W.

Nº do poste
Poste ornamental existente, necessário troca de luminárias para LED 2x150 W.

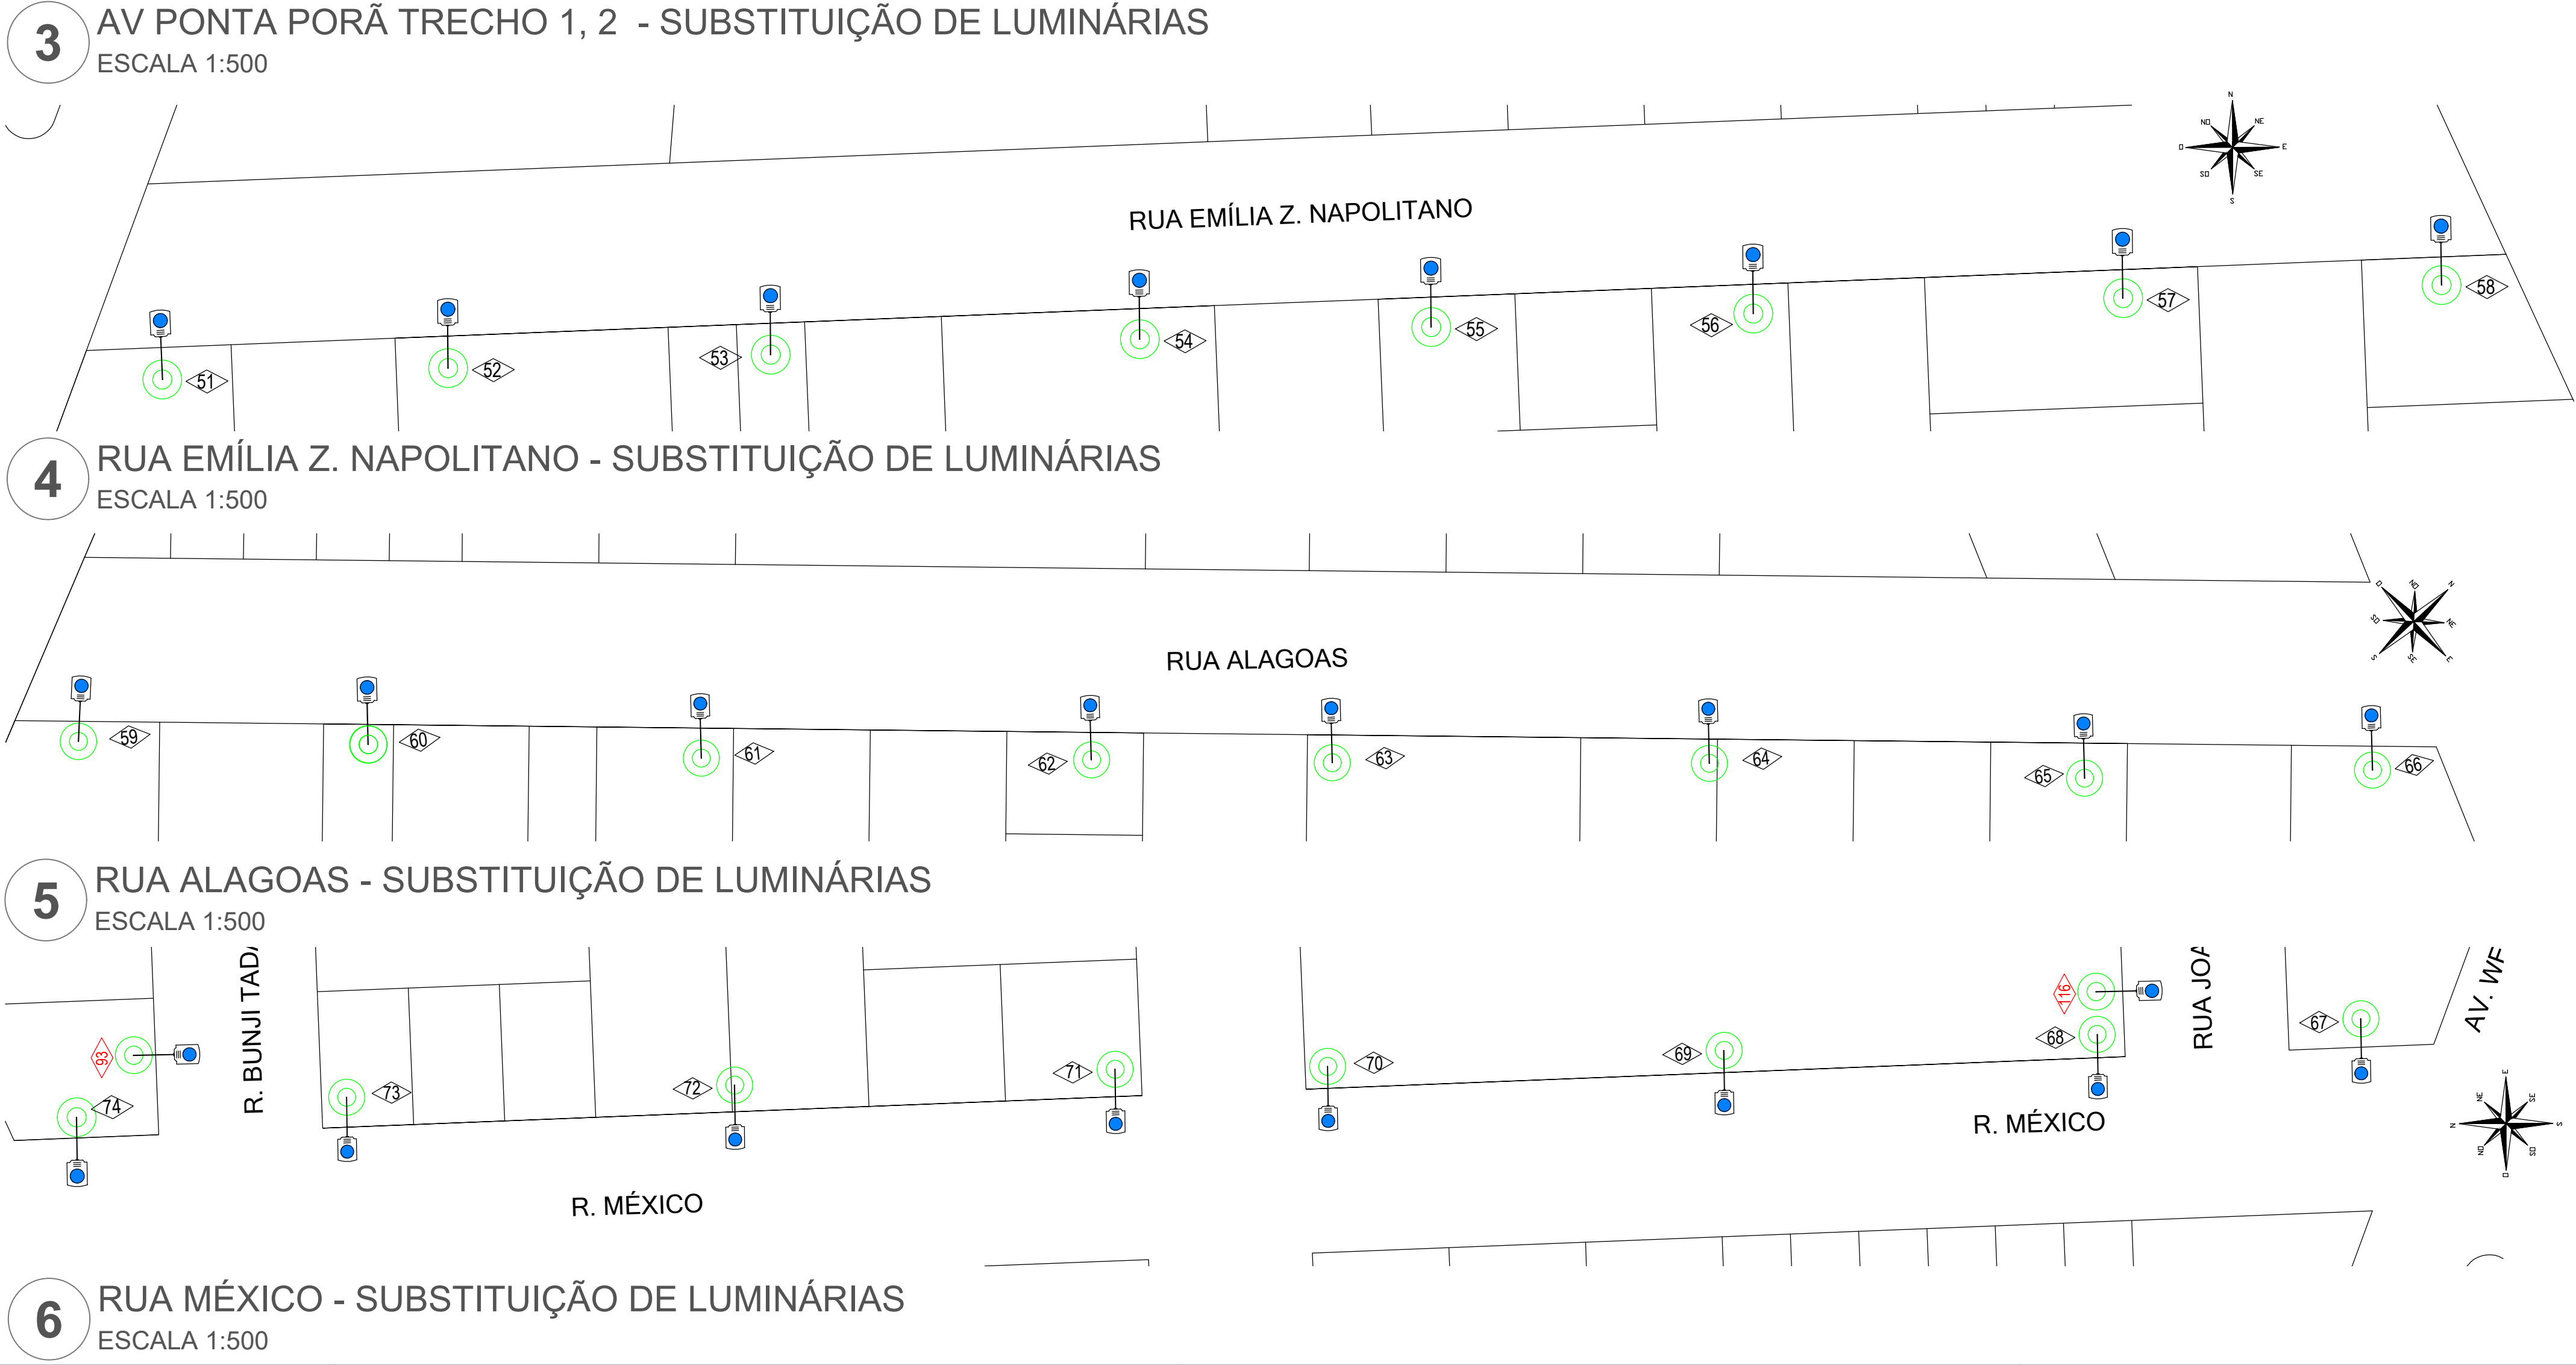

1 LUMINÁRIA LED DE 150 W (ILUSTRATIVA)
SEM ESCALA

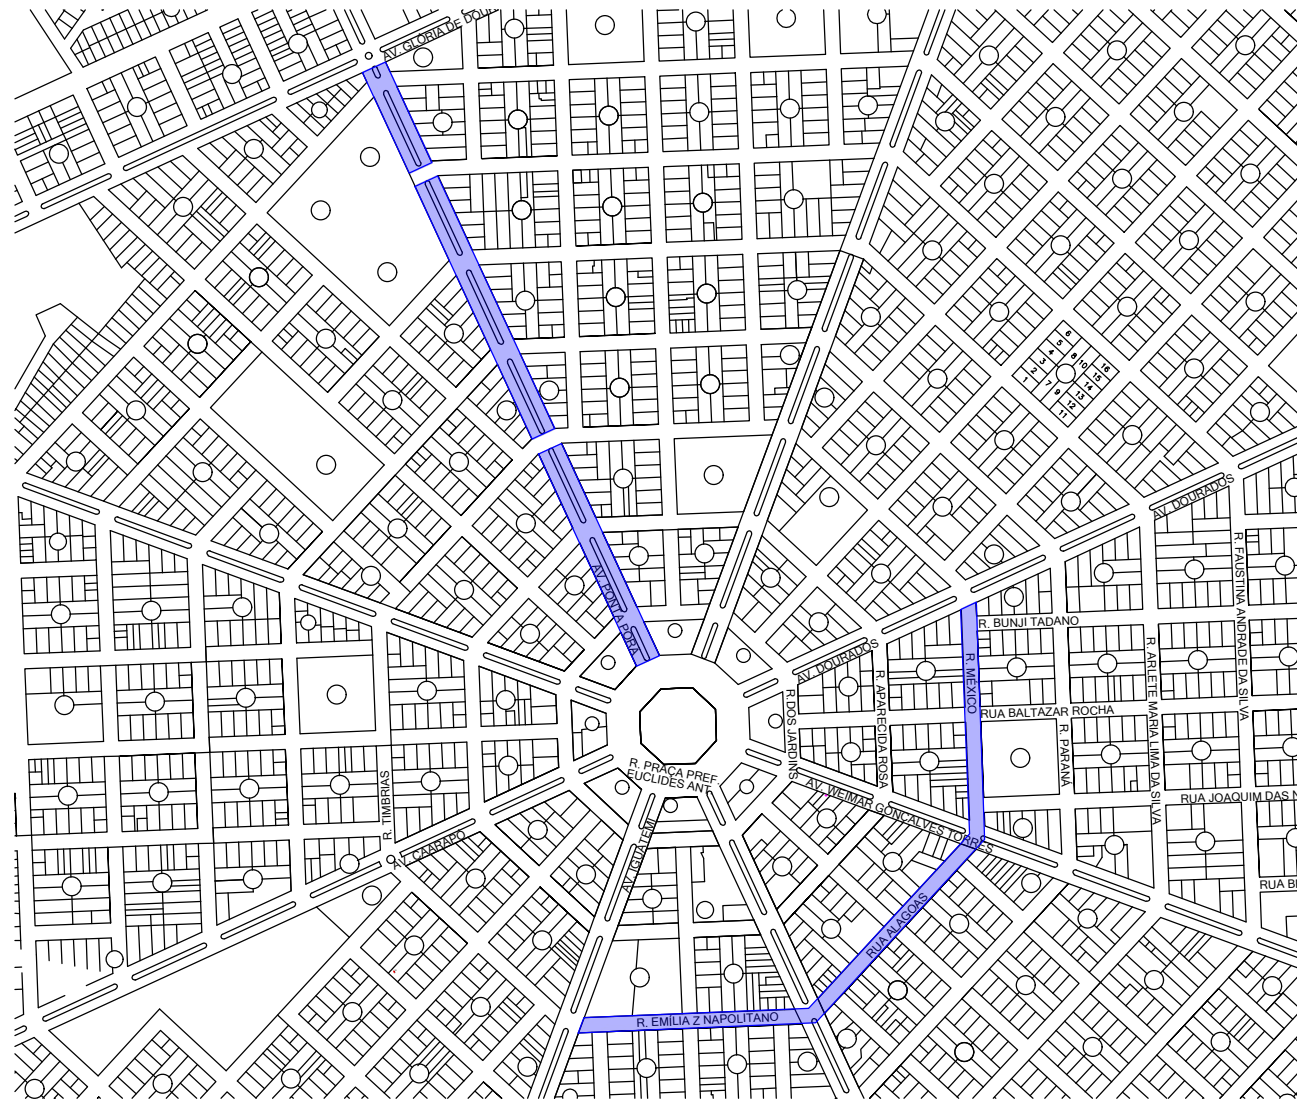

6 PLANTA CHAVE
ESCALA 1:9000

LEGENDA

- IMPLANTAÇÃO DE POSTES
- SUBSTITUIÇÃO DE LUMINÁRIAS PARA LED

MINISTÉRIO DA DEFESA		CONVÊNIO: 660059-2023	ANO:	TIPO: ILU	FOLHA: 5/12	MODIFICAÇÕES:
PROGRAMA CALHA NORTE						A:
Conveniente:	DIVERSAS RUAS NO MUNICÍPIO DE NAVIRAÍ					B:
Objeto: REVITALIZAÇÃO E AMPLIAÇÃO DE ILUMINAÇÃO PÚBLICA DO MUNICÍPIO DE NAVIRAÍ-MS					Assin:	C:
						D:
						E:
						F:
Autor: RONALDO DOS SANTOS BARBOSA ENGENHEIRO ELETRICISTA - CREA 66.311/MG	Coordenador:		Data:			G:
Vice-Presidente Municipal: RODRIGO MASSUO SACUNO			Data:			H:
SEMPRA			Esc:			