



# CORTE BB
ESC. 1/50

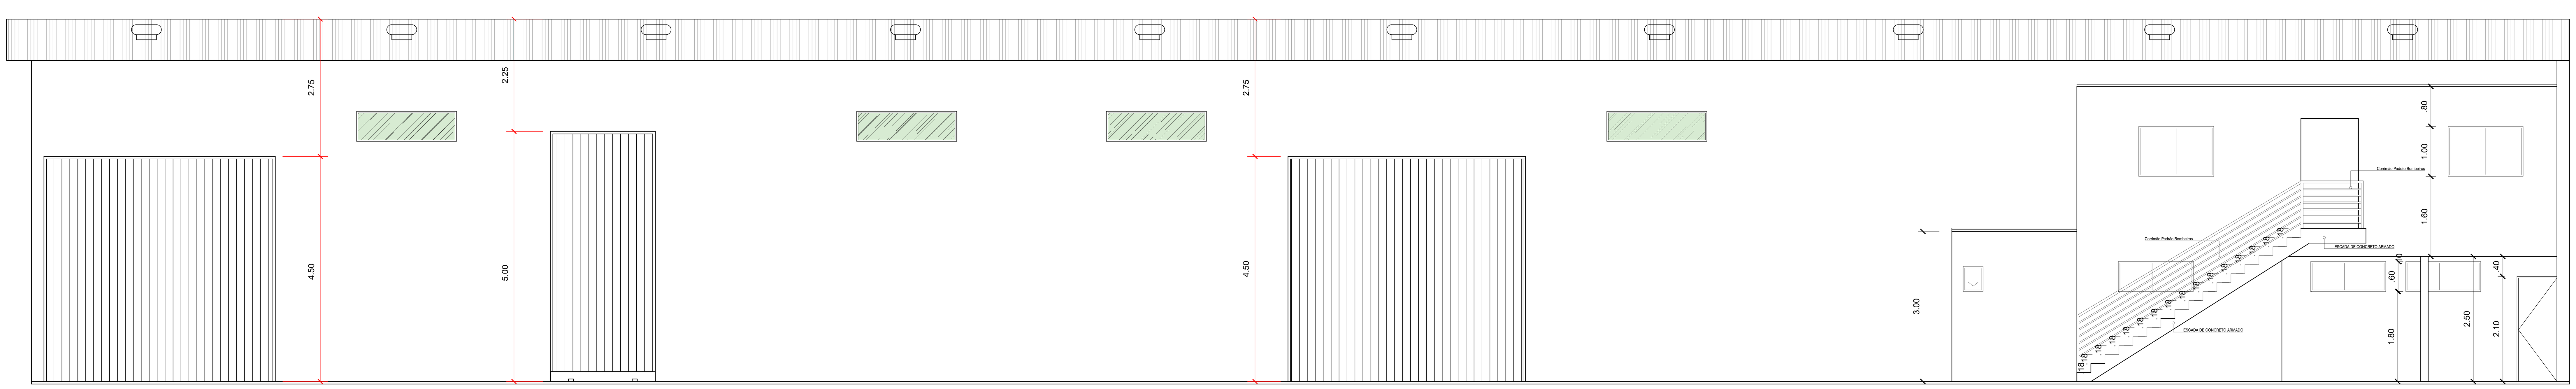



REVESTIMENTO DE TETO
REVESTIMENTO DE PISO
REVESTIMENTO DE PAREDE

T1 - FORRO PVC
T2 - LAJE

R1 - PORCELANATO ACETINADO
R2 - CONCRETO POLIDO (ARMADO)
R3 - PISO INTERTRAVADO PAVER
R4 - BRITA
R5 - GRAMA

P1 - PORCELANATO ACETINADO
P2 - TINTA ACRÍLICA

# FACHADA
ESC. 1/50

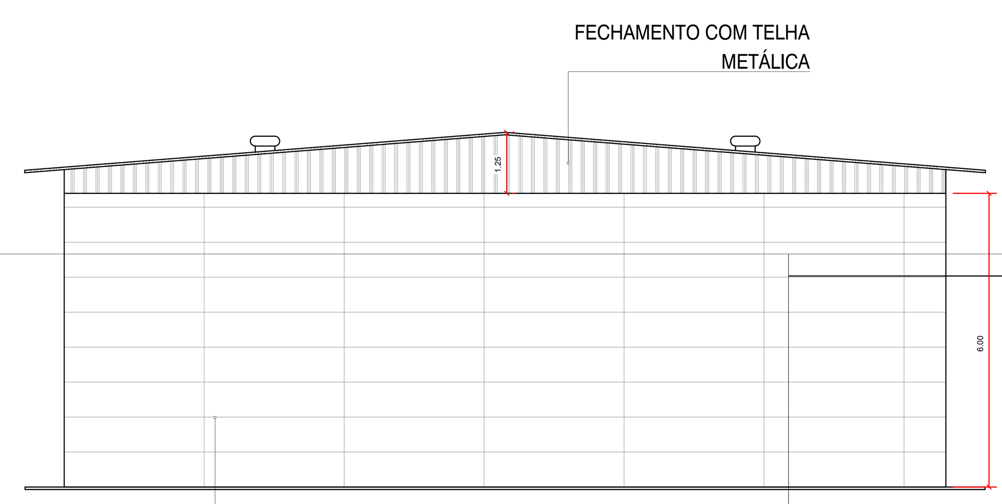



# DET. FECHAMENTO

**TABELA DE JANELAS**


| CÓDIGO | LARGURA | ALTURA | PEITORIL | QTDE | ESPECIFICAÇÃO |
|---|---|---|---|---|---|
| J1 | 1,35 | 0,60 | 1,80 | 3 | VIDRO INCOLOR / CORRER |
| J2 | 1,50 | 1,00 | 1,10 | 3 | VIDRO INCOLOR / BASCULANTE |
| J3 | 2,00 | 0,60 | 4,20 | 4 | VIDRO INCOLOR / BASCULANTE |
| J4 | 0,50 | 0,40 | 1,80 | 1 | VIDRO INCOLOR / BASCULANTE |
| Total geral: 11 | | | | | |

**TABELA DE PORTAS**

| CÓDIGO | LARGURA | ALTURA | QTDE | ESPECIFICAÇÃO |
|---|---|---|---|---|
| P01 | 0,80 | 2,10 | 5 | CHAPA VINCADA |
| P02 | 0,60 | 1,80 | 8 | ALUMÍNIO / ABRIR |
| P03 | 2,10 | 5,00 | 1 | PORTÃO METAL/CORRER |
| P04 | 4,75 | 4,50 | 1 | PORTÃO METAL/CORRER |
| P05 | 1,00 | 2,10 | 2 | CHAPA VINCADA |
| P06 | 4,60 | 4,5 | 1 | PORTÃO METAL/CORRER |
| P07 | 1,50 | 2,00 | 1 | PORTÃO METAL/CORRER |
| P08 | 3,80 | 2,00 | 1 | PORTÃO METAL/CORRER |
| P09 | 2,60 | 2,00 | 1 | PORTÃO METAL/CORRER |
| Total geral: 19 | | | | |

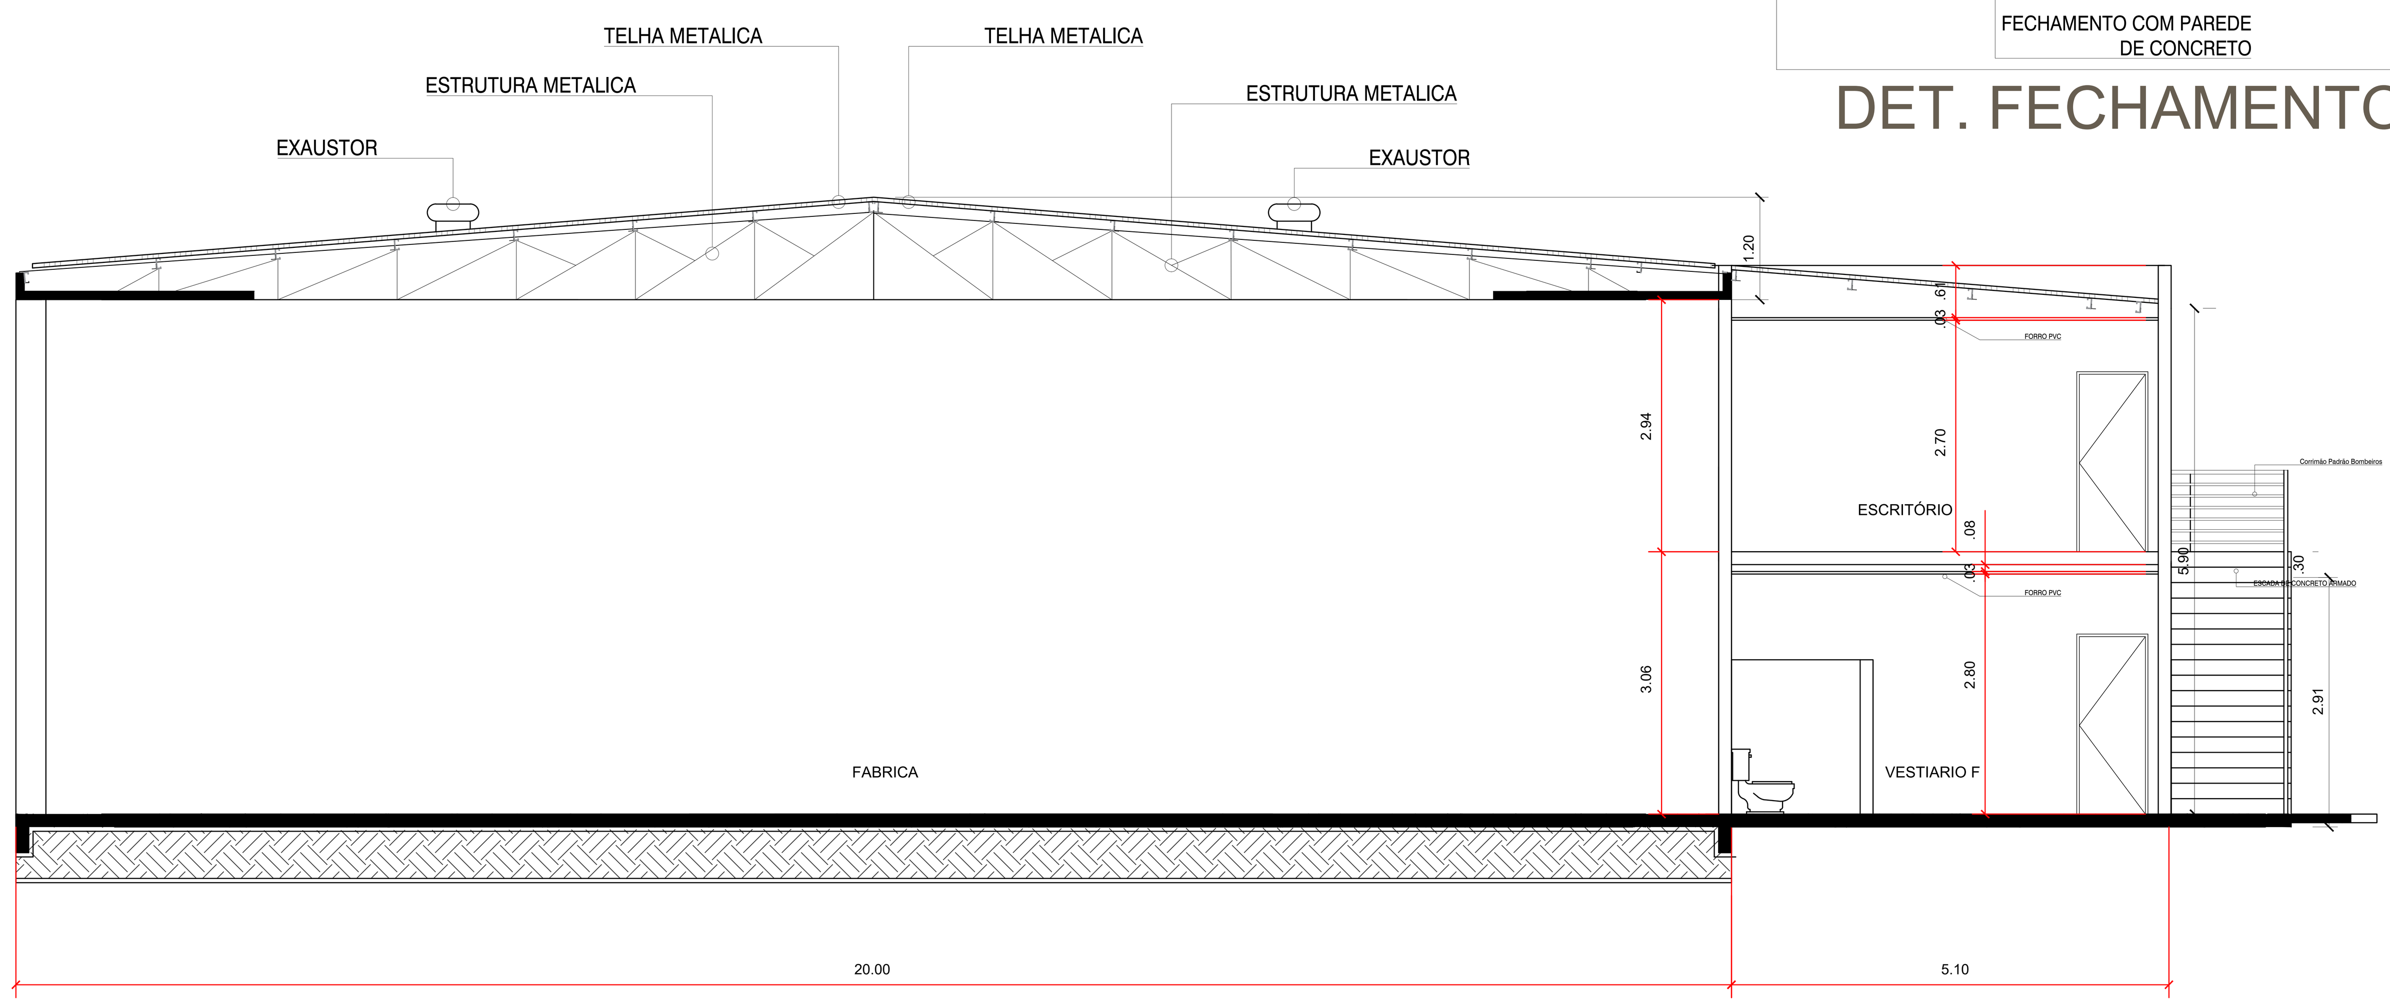


# CORTE AA
ESC. 1/50

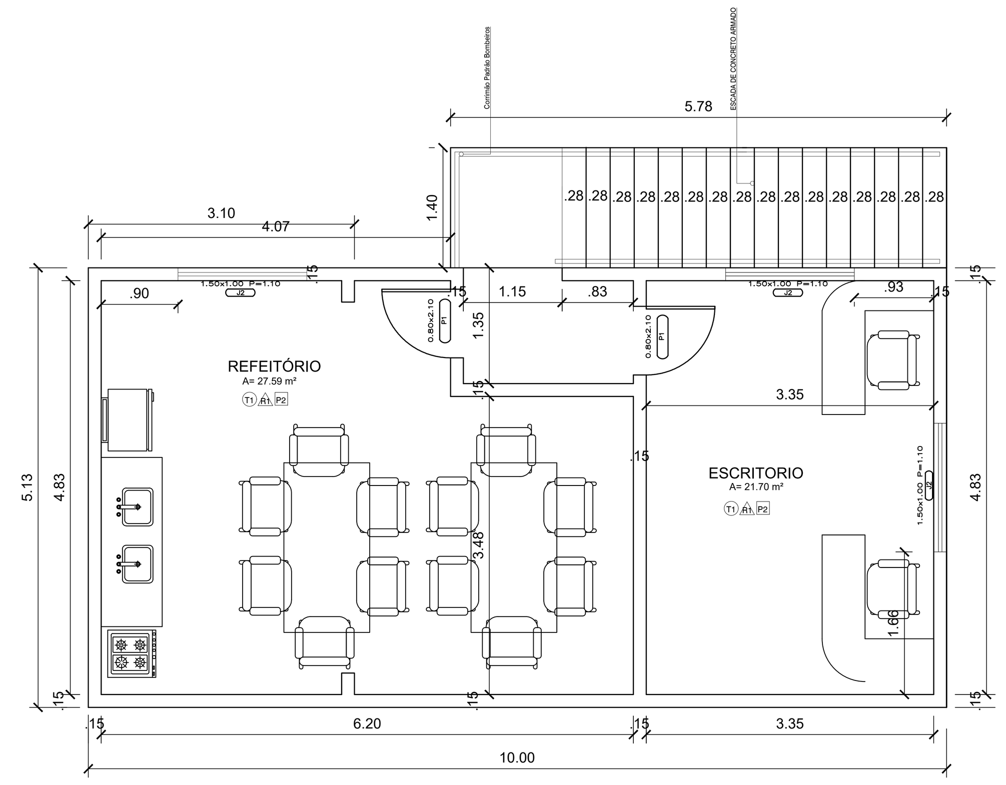


# PLANTA BAIXA MEZANINO
ESC. 1/50

FOLHA
N° 02/04

DATA
27/04/26


**PROJETO ARQUITETÔNICO LEGAL**

**PROJETO:** OBRA NOVA **ART:** 1320260058645
**TIPO:** INDUSTRIAL

**PROPRIETÁRIO:** PREFEITURA MUNICIPAL DE NAVIRAÍ-MS
**CNPJ:** CNPJ: 03.155.934/0001-90

**LOCAL DA OBRA:** RUA EMMANOEL PERES MARQUES **Nº:** QUADRA U, LOTE 05
**BAIRRO:** Distrito Industrial Jardim Paraíso DIJP **N° BIC:** 25727
**MATRÍCULA:** 44.052 **SETOR:** ZIPM

**SITUAÇÃO:**

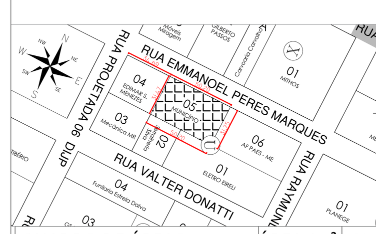


| QUADRO DE ÁREAS | ÁREA (m²) | % |
|---|---|---|
| TERRENO | 1.584,65 | 100 |
| ÁREA AVERBADA/REGUL. | 0,00 | |
| ÁREA A CONSTRUIR AREA APOIO | 117,025 | 7,4 |
| ÁREA A CONSTRUIR INDUSTRIAL | 1.004,00 | 63 |
| TOTAL DE ÁREA CONSTRUÍDA | 1.121,025 | 70,4 |
| TAXA DE OCUPAÇÃO | | 70,4 |
| ÁREA PERMEÁVEL | 516,525 | 32,6 |
| ÁREA IMPERMEÁVEL | 1.068,125 | 67,4 |

PREFEITURA MUNICIPAL
DE NAVIRAÍ-MS
CNPJ: 03.155.934/0001-90
Proprietário

**DANILO GONÇALVES DE SOUZA**
CREA/PR-216331/D
Responsável pelo projeto

**APROVAÇÃO**

A aprovação do MUNICIPIO para REGULARIZAÇÃO de Edificação com finalidade comercial, industrial ou serviço, recai somente sobre a
área edificada e características gerais de uso do solo e código de obras.
A aprovação do MUNICIPIO para REGULARIZAÇÃO de edificação não aprova tácitamente a conformação física desta a sua especificidade dentro das finalidades comercial,industrial ou serviço; permanecendo a necessária adequação da edificação às regulamentações incidentes para o uso e proporcionar licenças e aprovações adicionais ou relacionadas.