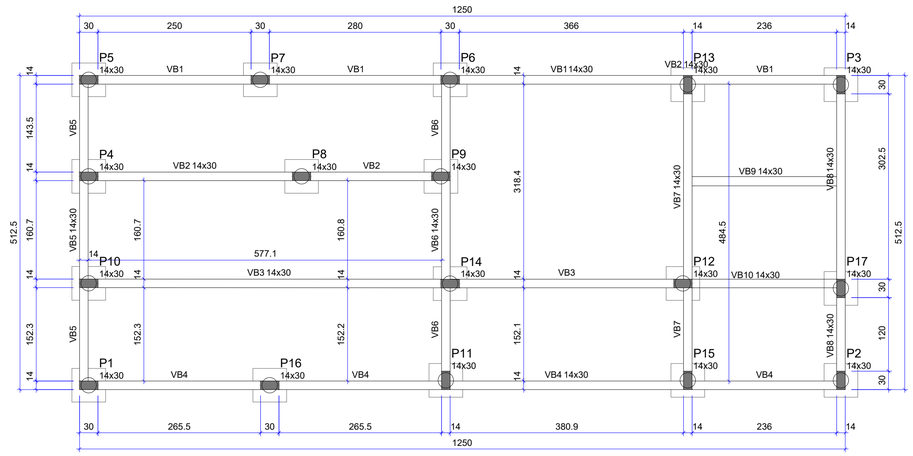


Forma do pavimento BALDRAME (Nível 0)

escala 1:50

Vigas			
Nome	Seção (cm)	Elevação (cm)	Nível (cm)
VB1	14x30	0	0
VB2	14x30	0	0
VB3	14x30	0	0
VB4	14x30	0	0
VB5	14x30	0	0
VB6	14x30	0	0
VB7	14x30	0	0
VB8	14x30	0	0
VB9	14x30	0	0

Características dos materiais	
fck (kgf/cm²)	Ecs (kgf/cm²)
250	241500

Dimensão máxima do agregado = 19 mm

Pilares			
Nome	Seção (cm)	Elevação (cm)	Nível (cm)
P1	14x30	0	0
P2	14x30	0	0
P3	14x30	0	0
P4	14x30	0	0
P5	14x30	0	0
P6	14x30	0	0
P7	14x30	0	0
P8	14x30	0	0
P9	14x30	0	0
P10	14x30	0	0
P11	14x30	0	0
P12	14x30	0	0
P13	14x30	0	0
P14	14x30	0	0
P15	14x30	0	0
P16	14x30	0	0
P17	14x30	0	0

Legenda dos pilares
Pilar que passa

Legenda das vigas e paredes
Viga

DETALHES DE FORMAS

CARGAS CONSIDERADAS NESTE PAVIMENTO	
ALVENARIA DE TIJOLOS FURADOS	13,00 kN/m³
ALVENARIA DE TIJOLOS MACIÇOS	17,00 kN/m³
BLOCOS VAZADOS DE CONCRETO	14,00 kN/m³
REBOCOS DE TETOS	0,25 kN/m²
PISOS COMUNS	0,75 kN/m²
FORRO (ONDE EXISTIR NO PROJ.ARQ.)	0,50 kN/m²
DRY-WALL	0,25 kN/m²
ÁREA DE JARDIM (ONDE EXISTIR NO PROJ.ARQ.)	17,00 kN/m³
ENCHIMENTO DE PISO	20,00 kN/m³

CONVENÇÕES:

MEDIDAS EM CENTIMETROS E NÍVEIS EM METROS

- PILAR COM MUDANÇA DE SEÇÃO
- PILAR QUE MORRE
- PILAR QUE NASCE/PASSA
- VIGA
- VIGA INVERTIDA

REVISÃO	DATA	MODIFICAÇÕES	RESPONSÁVEL
0	JULHO/2026	Emissão inicial	DANILO

ASSINATURAS

CONTRATANTE:
PREFEITURA MUNICIPAL DE NAVIRAÍ
03.155.934/0001-90

RESPONSÁVEL TÉCNICO:
DANILO G. DE SOUZA
CREA/PR 216331/D

ESTRUTURAL

OBRA
INDUSTRIAL

LOCAL
RUA EMMANOEL PERES MARQUES , QUADRA U, LOTE 05, NAVIRAÍ-MS

CLIENTE:
PREFEITURA MUNICIPAL DE NAVIRAÍ
03.155.934/0001-90

ESCALA INDICADA

DATA JULHO/2026

DES. DANILO GONÇALVES

ASSUNTO:
Formas do pavimento BALDRAME

FOLHA Nº
2

EST-01-BAL-FOR.cad