Dunamis

Engenharia e Consultoria

PROJETO DE TERRAPLENAGEM


PROJETO DE TERRAPLENAGEM

SEÇÕES TRANSVERSAIS E TABELAS DE VOLUME

RUA MATO GROSSO

VOLUME TOTAL							
Estaca	Área de Corte (m²)	Área de Aterro (m²)	Volume de Corte (m3)	Volume de Aterro (m3)	Volum. Corte Acum. (m3)	Volum Aterro Acum. (m3)	Volume Líquido (m3)
0+0,00	3,44	0,00	0.00	0,00	0,00	0,00	0,00
1+0,00	2,79	0,00	62.26	0,00	62,26	0,00	62,26
2+0,00	3,32	0,00	61.12	0,00	123,38	0,00	123,38
3+0,00	3,16	0,00	64.79	0,00	188,17	0,00	188,17
4+0,00	3,38	0,00	65.37	0,00	253,54	0,00	253,54
5+0,00	3,59	0,00	69.69	0,00	323,23	0,00	323,23
5+13,83	3,42	0,00	48.41	0,00	371,65	0,00	371,65


RUA MATO GROSSO

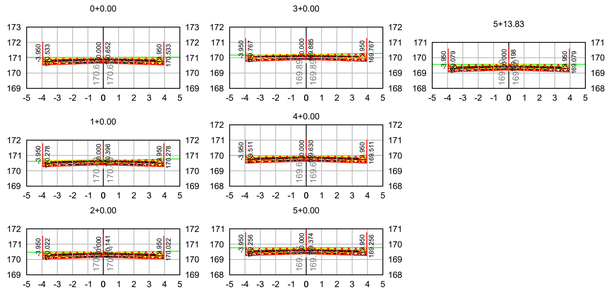

RUA NOSSA SENHORA DA GUIA

VOLUME TOTAL							
Estaca	Área de Corte (m²)	Área de Aterro (m²)	Volume de Corte (m3)	Volume de Aterro (m3)	Volum. Corte Acum. (m3)	Volum Aterro Acum. (m3)	Volume Líquido (m3)
0+0,00	3,43	0,00	0.00	0,00	0,00	0,00	0,00
1+0,00	2,32	0,00	57.50	0,00	57,50	0,00	57,50
2+0,00	2,81	0,00	51.26	0,00	108,76	0,00	108,76
3+0,00	4,81	0,00	76.14	0,00	184,90	0,00	184,90
4+0,00	4,72	0,00	95.27	0,00	280,17	0,00	280,17
5+0,00	1,42	0,00	61.35	0,00	341,52	0,00	341,52
5+15,55	3,43	0,00	37.68	0,00	379,20	0,00	379,20


RUA NOSSA SENHORA DA GUIA

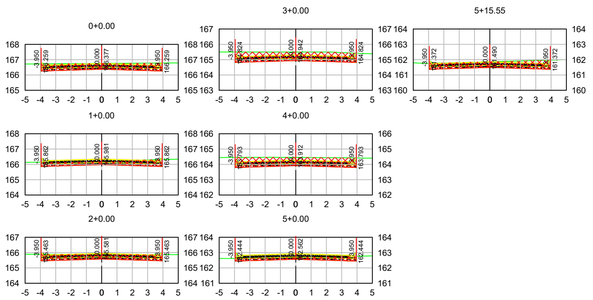

RUA POCONÉ T01

VOLUME TOTAL							
Estaca	Área de Corte (m²)	Área de Aterro (m²)	Volume de Corte (m3)	Volume de Aterro (m3)	Volum. Corte Acum. (m3)	Volum Aterro Acum. (m3)	Volume Líquido (m3)
0+0,00	3,41	0,00	0.00	0,00	0,00	0,00	0,00
1+0,00	3,60	0,00	70.06	0,00	70,06	0,00	70,06
2+0,00	3,07	0,00	66.73	0,00	136,79	0,00	136,79
3+0,00	3,22	0,00	62.97	0,00	199,76	0,00	199,76
4+0,00	3,59	0,00	68.16	0,00	267,92	0,00	267,92
5+0,00	4,32	0,00	79.13	0,00	347,06	0,00	347,06
5+13,23	3,52	0,00	51.87	0,00	398,93	0,00	398,93


RUA POCONÉ T01

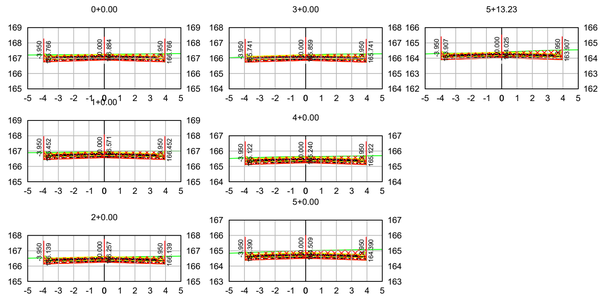

RUA OURO VERDE

VOLUME TOTAL							
Estaca	Área de Corte (m²)	Área de Aterro (m²)	Volume de Corte (m3)	Volume de Aterro (m3)	Volum. Corte Acum. (m3)	Volum Aterro Acum. (m3)	Volume Líquido (m3)
0+0,00	3,43	0,00	0.00	0,00	0,00	0,00	0,00
1+0,00	4,92	0,00	83.49	0,00	83,49	0,00	83,49
2+0,00	3,20	0,00	81.25	0,00	164,75	0,00	164,75
3+0,00	4,18	0,00	73.81	0,00	238,56	0,00	238,56
4+0,00	3,51	0,00	76.89	0,00	315,45	0,00	315,45
5+0,00	4,16	0,00	76.77	0,00	392,21	0,00	392,21
5+12,48	4,79	0,00	55.87	0,00	448,09	0,00	448,09
5+18,19	5,03	0,00	28.04	0,00	476,13	0,00	476,13
6+0,00	5,07	0,00	9.15	0,00	485,28	0,00	485,28
6+3,90	5,11	0,00	19.87	0,00	505,15	0,00	505,15
7+0,00	4,31	0,00	75.80	0,00	580,96	0,00	580,96
8+0,00	1,90	0,00	62.05	0,00	643,00	0,00	643,00
9+0,00	1,74	0,00	36.37	0,00	679,38	0,00	679,38
10+0,00	1,97	0,00	37.08	0,00	716,46	0,00	716,46
11+0,00	2,20	0,00	41.71	0,00	758,17	0,00	758,17
11+12,07	1,87	0,00	24.60	0,00	782,77	0,00	782,77
11+19,06	1,16	0,02	9.00	0,10	791,77	0,10	791,67
12+0,00	1,21	0,02	0.84	0,03	792,61	0,13	792,48


RUA OURO VERDE

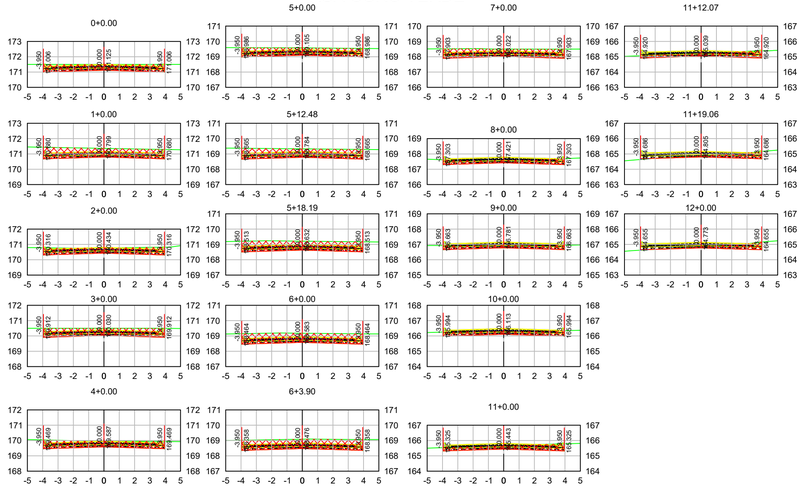

RUA POCONÉ T02

VOLUME TOTAL							
Estaca	Área de Corte (m²)	Área de Aterro (m²)	Volume de Corte (m3)	Volume de Aterro (m3)	Volum. Corte Acum. (m3)	Volum Aterro Acum. (m3)	Volume Líquido (m3)
0+0,00	3,50	0,00	0.00	0,00	0,00	0,00	0,00
1+0,00	1,78	0,00	52.86	0,00	52,86	0,00	52,86
2+0,00	3,84	0,00	56.28	0,00	109,14	0,00	109,14
3+0,00	4,11	0,00	79.53	0,00	188,66	0,00	188,66
4+0,00	4,48	0,00	85.85	0,00	274,51	0,00	274,51
5+0,00	3,34	0,00	78.17	0,00	352,68	0,00	352,68
5+3,62	3,33	0,00	12.06	0,00	364,74	0,00	364,74
5+8,66	3,36	0,00	16.88	0,00	381,62	0,00	381,62

RUA POCONÉ T02

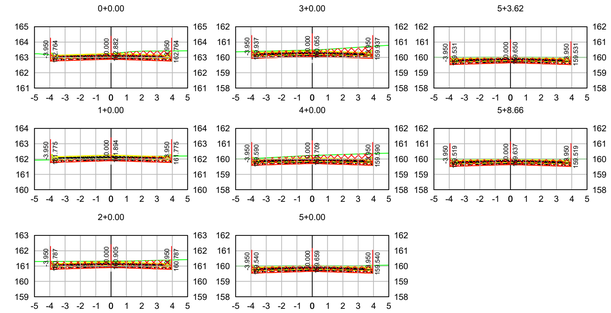

A	EMISSÃO INICIAL	
REV.	DESCRIÇÃO	DATA

PROPRIETÁRIO: PREFEITURA MUNICIPAL DE POCONÉ - MT
CNPJ: 03.162.872/0001-44

OBRA: PAVIMENTAÇÃO ASFÁLTICA EM TRATAMENTO SUPERFICIAL DUPLO E DRENAGEM DE ÁGUAS PLUVIAIS

Dunamis
Engenharia e Consultoria

PROJETO DE TERRAPLENAGEM

ENDEREÇO: RUAS DIVERSAS DO DISTRITO CANGAS

AUTOR DO PROJETO

MARCOS VINICIUS MONTEIRO MEIRELES:03264639173
Assinado de forma digital por MARCOS VINICIUS MONTEIRO MEIRELES:03264639173
Dados: 2026.04.07 08:53:33 -04'00'

Marcos Vinicius Monteiro Meireles
Engenheiro Civil
CREA MT 035608

ESCALA 1/1000	ASSUNTO SEÇÕES TRANSVERSAIS E TABELAS DE VOLUME.	TR **01** /03
DATA 04/2026		
ETAPA INICIAL	REVISÃO 00	PROJETO

LEGENDAS

PROJETO DE TERRAPLENAGEM

SEÇÕES TRANSVERSAIS E TABELAS DE VOLUME

AV. DOS BANDEIRANTES

VOLUME TOTAL							
Estaca	Área de Corte (m²)	Área de Aterro (m²)	Volume de Corte (m3)	Volume de Aterro (m3)	Volum. Corte Acum. (m3)	Volum Aterro Acum. (m3)	Volume Líquido (m3)
0+0,00	3,43	0,00	0.00	0,00	0,00	0,00	0,00
1+0,00	3,59	0,00	70.19	0,00	70,19	0,00	70,19
2+0,00	3,72	0,00	73.10	0,00	143,29	0,00	143,29
3+0,00	3,75	0,00	74.75	0,00	218,04	0,00	218,04
3+2,71	3,76	0,00	10.16	0,00	228,20	0,00	228,20
3+15,63	3,62	0,00	47.70	0,00	275,90	0,00	275,90
4+0,00	3,57	0,00	15.71	0,00	291,61	0,00	291,61
4+8,56	3,52	0,00	30.34	0,00	321,95	0,00	321,95
5+0,00	3,48	0,00	40.04	0,00	361,99	0,00	361,99
6+0,00	3,59	0,00	70.67	0,00	432,65	0,00	432,65
7+0,00	3,65	0,00	72.46	0,00	505,11	0,00	505,11
8+0,00	3,71	0,00	73.65	0,00	578,76	0,00	578,76
9+0,00	3,73	0,00	74.36	0,00	653,12	0,00	653,12
10+0,00	3,55	0,00	72.77	0,00	725,90	0,00	725,90
11+0,00	3,39	0,00	69.42	0,00	795,31	0,00	795,31
12+0,00	3,19	0,00	65.77	0,00	861,09	0,00	861,09
13+0,00	2,97	0,00	61.57	0,00	922,66	0,00	922,66
14+0,00	2,74	0,00	57.07	0,00	979,72	0,00	979,72
15+0,00	3,08	0,00	58.16	0,00	1037,88	0,00	1037,88
15+9,84	3,14	0,00	30.58	0,00	1068,46	0,00	1068,46


AV. DOS BANDEIRANTES

VOLUME TOTAL							
Estaca	Área de Corte (m²)	Área de Aterro (m²)	Volume de Corte (m3)	Volume de Aterro (m3)	Volum. Corte Acum. (m3)	Volum Aterro Acum. (m3)	Volume Líquido (m3)
15+17,89	2,91	0,00	24.32	0,00	1092,78	0,00	1092,78
16+0,00	2,83	0,00	6.05	0,00	1098,83	0,00	1098,83
16+5,94	2,62	0,00	16.20	0,00	1115,03	0,00	1115,03
17+0,00	2,27	0,00	34.35	0,00	1149,37	0,00	1149,37
18+0,00	1,86	0,00	41.30	0,00	1190,67	0,00	1190,67
19+0,00	1,57	0,00	34.35	0,00	1225,02	0,00	1225,02
20+0,00	1,71	0,00	32.84	0,00	1257,86	0,00	1257,86
20+18,74	2,31	0,00	37.70	0,00	1295,56	0,00	1295,56
21+0,00	2,36	0,00	2.93	0,00	1298,49	0,00	1298,49
21+14,49	2,69	0,00	36.55	0,00	1335,04	0,00	1335,04
22+0,00	2,66	0,00	14.75	0,00	1349,79	0,00	1349,79
22+10,23	2,57	0,00	26.77	0,00	1376,56	0,00	1376,56
23+0,00	2,16	0,00	23.15	0,00	1399,72	0,00	1399,72
24+0,00	1,73	0,00	38.93	0,00	1438,64	0,00	1438,64
25+0,00	1,36	0,00	30.86	0,00	1469,50	0,00	1469,50
26+0,00	1,76	0,00	31.17	0,00	1500,67	0,00	1500,67
26+7,72	2,09	0,00	14.87	0,00	1515,54	0,00	1515,54
26+18,24	2,93	0,00	26.45	0,00	1541,99	0,00	1541,99
27+0,00	3,19	0,00	5.38	0,00	1547,37	0,00	1547,37
27+8,77	3,34	0,00	28.63	0,00	1575,99	0,00	1575,99

AV. DOS BANDEIRANTES

VOLUME TOTAL							
Estaca	Área de Corte (m²)	Área de Aterro (m²)	Volume de Corte (m3)	Volume de Aterro (m3)	Volum. Corte Acum. (m3)	Volum Aterro Acum. (m3)	Volume Líquido (m3)
28+0,00	3,36	0,00	37.64	0,00	1613,63	0,00	1613,63
29+0,00	3,39	0,00	67.47	0,00	1681,10	0,00	1681,10
29+15,25	3,43	0,00	52.02	0,00	1733,12	0,00	1733,12

AV. DOS BANDEIRANTES

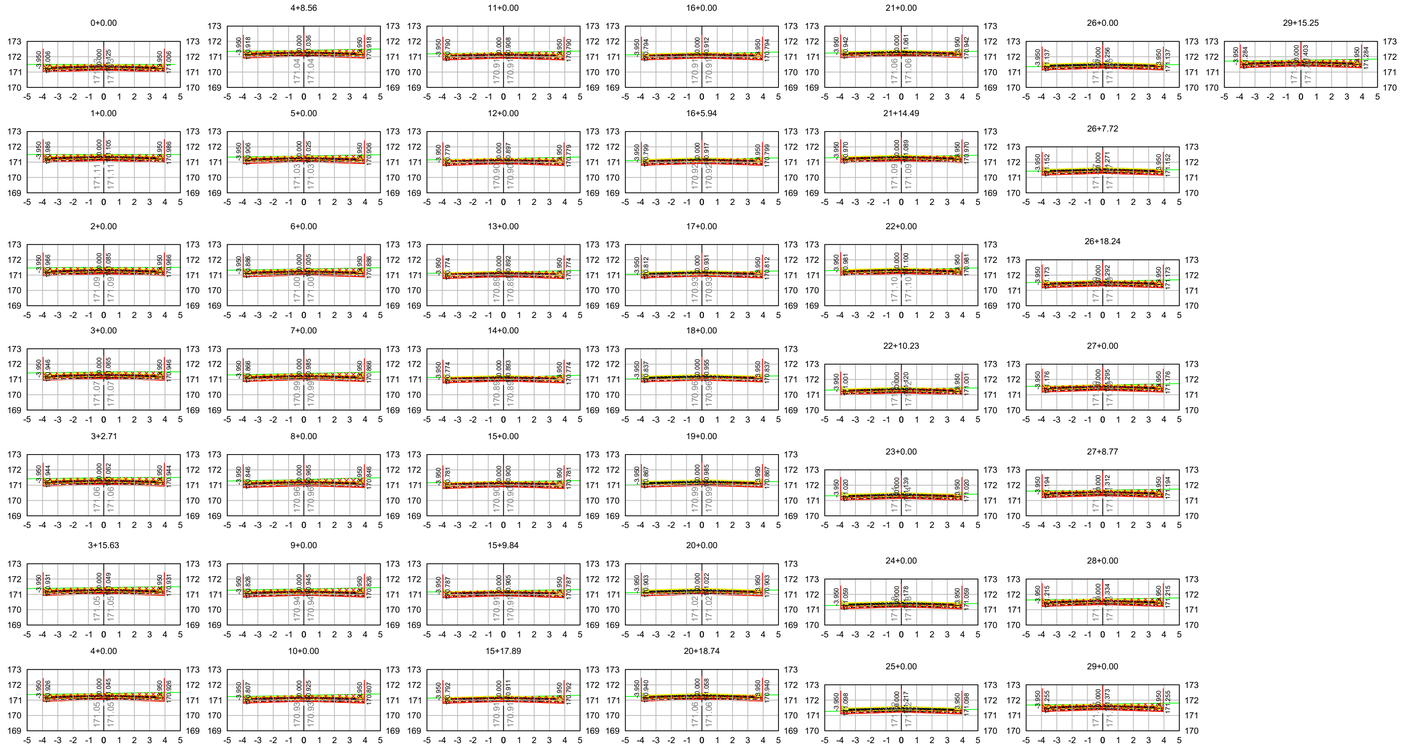

A	EMISSÃO INICIAL	
REV.	DESCRIÇÃO	DATA

PROPRIETÁRIO: PREFEITURA MUNICIPAL DE POCONÉ - MT
CNPJ: 03.162.872/0001-44

OBRA: PAVIMENTAÇÃO ASFÁLTICA EM TRATAMENTO SUPERFICIAL DUPLO E DRENAGEM DE ÁGUAS PLUVIAIS

Dunamis
Engenharia e Consultoria

PROJETO DE TERRAPLENAGEM

ENDEREÇO: RUAS DIVERSAS DO DISTRITO CANGAS

AUTOR DO PROJETO

MARCOS VINICIUS MONTEIRO MEIRELES:03264639173
Assinado de forma digital por MARCOS VINICIUS MONTEIRO MEIRELES:03264639173
Dados: 2026.04.07 08:53:24 -04'00'

Marcos Vinicius Monteiro Meireles
Engenheiro Civil
CREA MT 035608

ESCALA 1/1000	ASSUNTO SEÇÕES TRANSVERSAIS E TABELAS DE VOLUME.	TR **02** /03
DATA 04/2026		
ETAPA INICIAL	REVISÃO 00	PROJETO

LEGENDAS

PROJETO DE TERRAPLENAGEM

SEÇÕES TRANSVERSAIS E TABELAS DE VOLUME

AV. ANTÔNIO JOÃO

VOLUME TOTAL							
Estaca	Área de Corte (m²)	Área de Aterro (m²)	Volume de Corte (m3)	Volume de Aterro (m3)	Volum. Corte Acum. (m3)	Volum Aterro Acum. (m3)	Volume Líquido (m3)
0+0,00	11,38	0,05	0.00	0,00	0,00	0,00	0,00
1+0,00	8,85	0,13	202.30	1,80	202,30	1,80	200,50
2+0,00	10,29	0,00	191.36	1,32	393,66	3,12	390,54
3+0,00	10,88	0,00	211.67	0,00	605,33	3,12	602,21
4+0,00	11,50	0,00	223.77	0,00	829,10	3,12	825,98
5+0,00	11,05	0,00	225.53	0,00	1054,63	3,12	1051,51
6+0,00	11,51	0,00	225.62	0,00	1280,25	3,12	1277,13
6+16,29	9,39	0,05	170.23	0,41	1450,48	3,53	1446,95


AV. BOA ESPERANÇA

VOLUME TOTAL							
Estaca	Área de Corte (m²)	Área de Aterro (m²)	Volume de Corte (m3)	Volume de Aterro (m3)	Volum. Corte Acum. (m3)	Volum Aterro Acum. (m3)	Volume Líquido (m3)
0+0,00	2,66	0,00	0.00	0,00	0,00	0,00	0,00
1+0,00	3,38	0,00	60.45	0,00	60,45	0,00	60,45
2+0,00	3,44	0,00	68.23	0,00	128,68	0,00	128,68
2+1,60	3,44	0,00	5.50	0,00	134,17	0,00	134,17
3+0,00	3,31	0,00	62.07	0,00	196,25	0,00	196,25
3+15,23	4,25	0,00	57.50	0,00	253,75	0,00	253,75
4+0,00	4,44	0,00	20.72	0,00	274,47	0,00	274,47
5+0,00	5,32	0,00	97.58	0,00	372,05	0,00	372,05
5+8,86	3,75	0,00	40.17	0,00	412,22	0,00	412,22


AV. ARLINDO A. DE MOREIRA

VOLUME TOTAL							
Estaca	Área de Corte (m²)	Área de Aterro (m²)	Volume de Corte (m3)	Volume de Aterro (m3)	Volum. Corte Acum. (m3)	Volum Aterro Acum. (m3)	Volume Líquido (m3)
0+0,00	3,46	0,00	0.00	0,00	0,00	0,00	0,00
0+12,44	3,46	0,00	43.02	0,00	43,02	0,00	43,02


AV. ANTÔNIO JOÃO

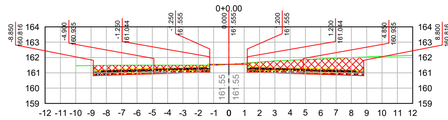



AV. ANTÔNIO JOÃO

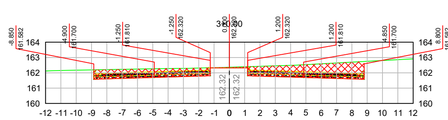



AV. ANTÔNIO JOÃO

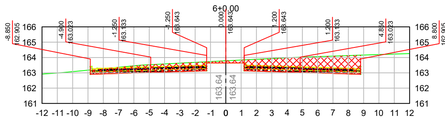


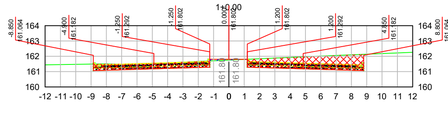

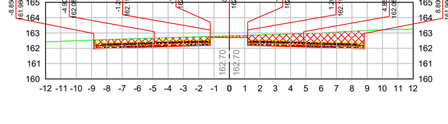


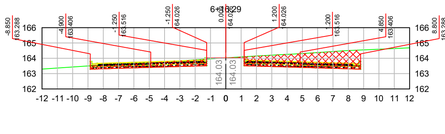

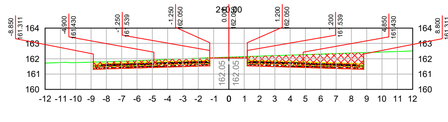


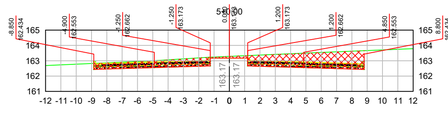



AV. BOA ESPERANÇA

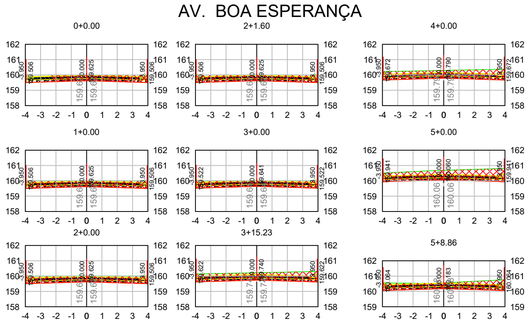


AV. ARLINDO A. DE MOREIRA

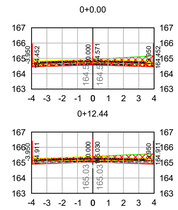

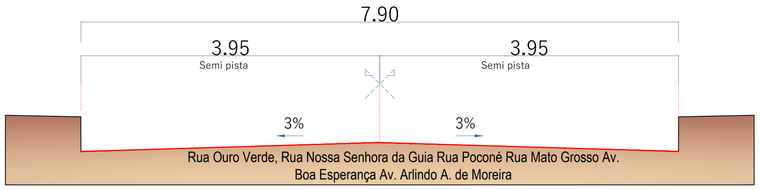

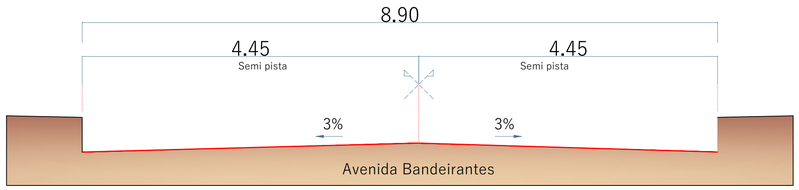

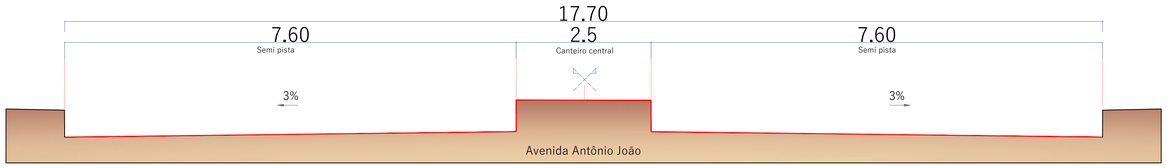

REV.	DESCRIÇÃO	DATA
A	EMISSÃO INICIAL	

PROPRIETÁRIO: PREFEITURA MUNICIPAL DE POCONÉ - MT
CNPJ: 03.162.872/0001-44

OBRA: PAVIMENTAÇÃO ASFÁLTICA EM TRATAMENTO SUPERFICIAL DUPLO E DRENAGEM DE ÁGUAS PLUVIAIS

Dunamis
Engenharia e Consultoria

PROJETO DE TERRAPLENAGEM

ENDEREÇO: RUAS DIVERSAS DO DISTRITO CANGAS

AUTOR DO PROJETO

MARCOS VINICIUS MONTEIRO MEIRELES:03264639173 — Assinado de forma digital por MARCOS VINICIUS MONTEIRO MEIRELES:03264639173 Dados: 2026.04.07 08:53:15 -04'00'

Marcos Vinicius Monteiro Meireles
Engenheiro Civil
CREA MT 035608

ESCALA 1/1000	ASSUNTO SEÇÕES TRANSVERSAIS E TABELAS DE VOLUME.	TR 03 /03
DATA 04/2026	PROJETO	
ETAPA INICIAL	REVISÃO 00	

LEGENDAS