
Dunamis

Engenharia e Consultoria

PROJETO DO PAVIMENTAÇÃO

Folha A3 (420 mm x 297 mm)

SEÇÃO TIPO DE PAVIMENTAÇÃO

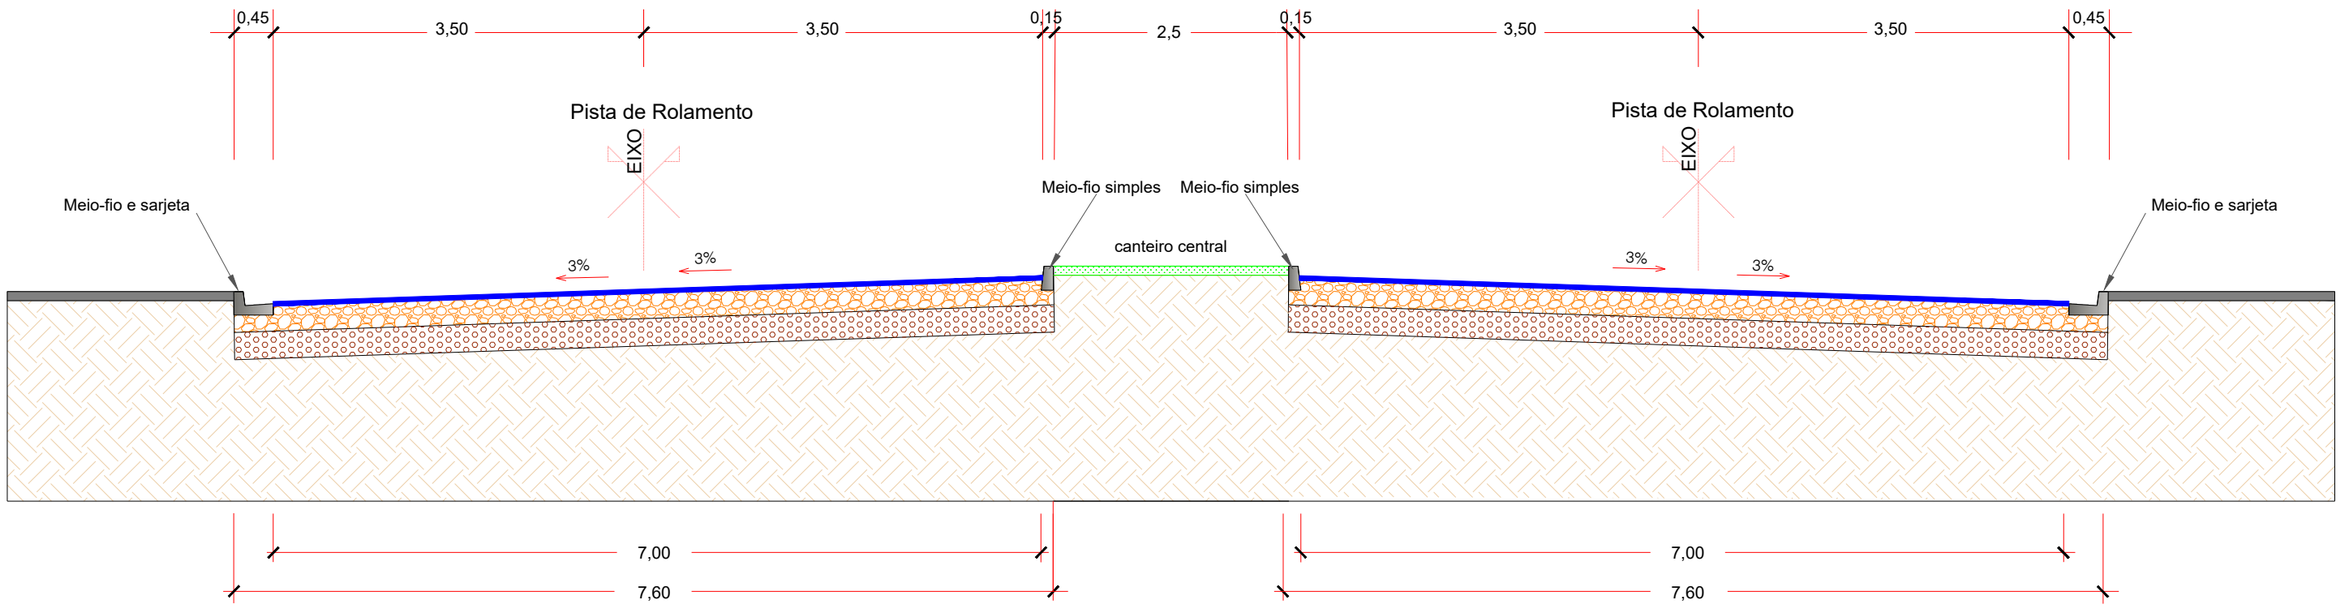

1 - REVESTIMENTO EM TSD (TRATAMENTO SUPERFICIAL DUPLO)
ESPESSURA : 2,5 cm

2 - BASE DE SOLO ESTABILIZADA GRANULOMÉTRICAMENTE SEM MISTURA - (CBR > 60% E EXP < 0,5%)

3 - SUB-BASE DE SOLO ESTABILIZADA GRANULOMÉTRICAMENTE SEM MISTURA - (CBR > 20% E EXP < 1,0%)

4 - REGULARIZAÇÃO DO SUB-LEITO

5 - SUB-LEITO

LEGENDA

ASSUNTO: PAVIMENTAÇÃO

LOCAL DO ARQUIVO: PROJETOS 2026

DATA DE ENTREGA: ABRIL/2026

REVISÃO: R00

AUTOR DO PROJETO:

MARCOS VINICIUS MONTEIRO MEIRELES:03264639173 Assinado de forma digital por MARCOS VINICIUS MONTEIRO MEIRELES:03264639173 Dados: 2026.04.07 10:09:31 -04'00'

Marcos V. Monteiro Meireles
Engenheiro Civil
CREA MT 035608

OBRA: PAVIMENTAÇÃO ASFÁLTICA EM TRATAMENTO SUPERFICIAL DUPLO E DRENAGEM DE ÁGUAS PLUVIAIS

PROPRIETÁRIO: PREFEITURA MUNICIPAL DE POCONÉ - MT

CNPJ: 03.162.872/0001-44


ENDEREÇO: RUAS DIVERSAS DO DISTRITO CANGAS

FOLHA Nº **PAV-01**


Folha A3 (420 mm x 297 mm)

SEÇÃO TIPO DE PAVIMENTAÇÃO

RUAS DE 7,00 METROS
RUA MATO GROSSO
RUA POCONÉ T01
RUA POCONÉ T02
RUA NOSSA SENHORA DA GUIA
RUA OURO VERDE
AV. ARLINDO A. DE MOREIRA
AV. BOA ESPERANÇA

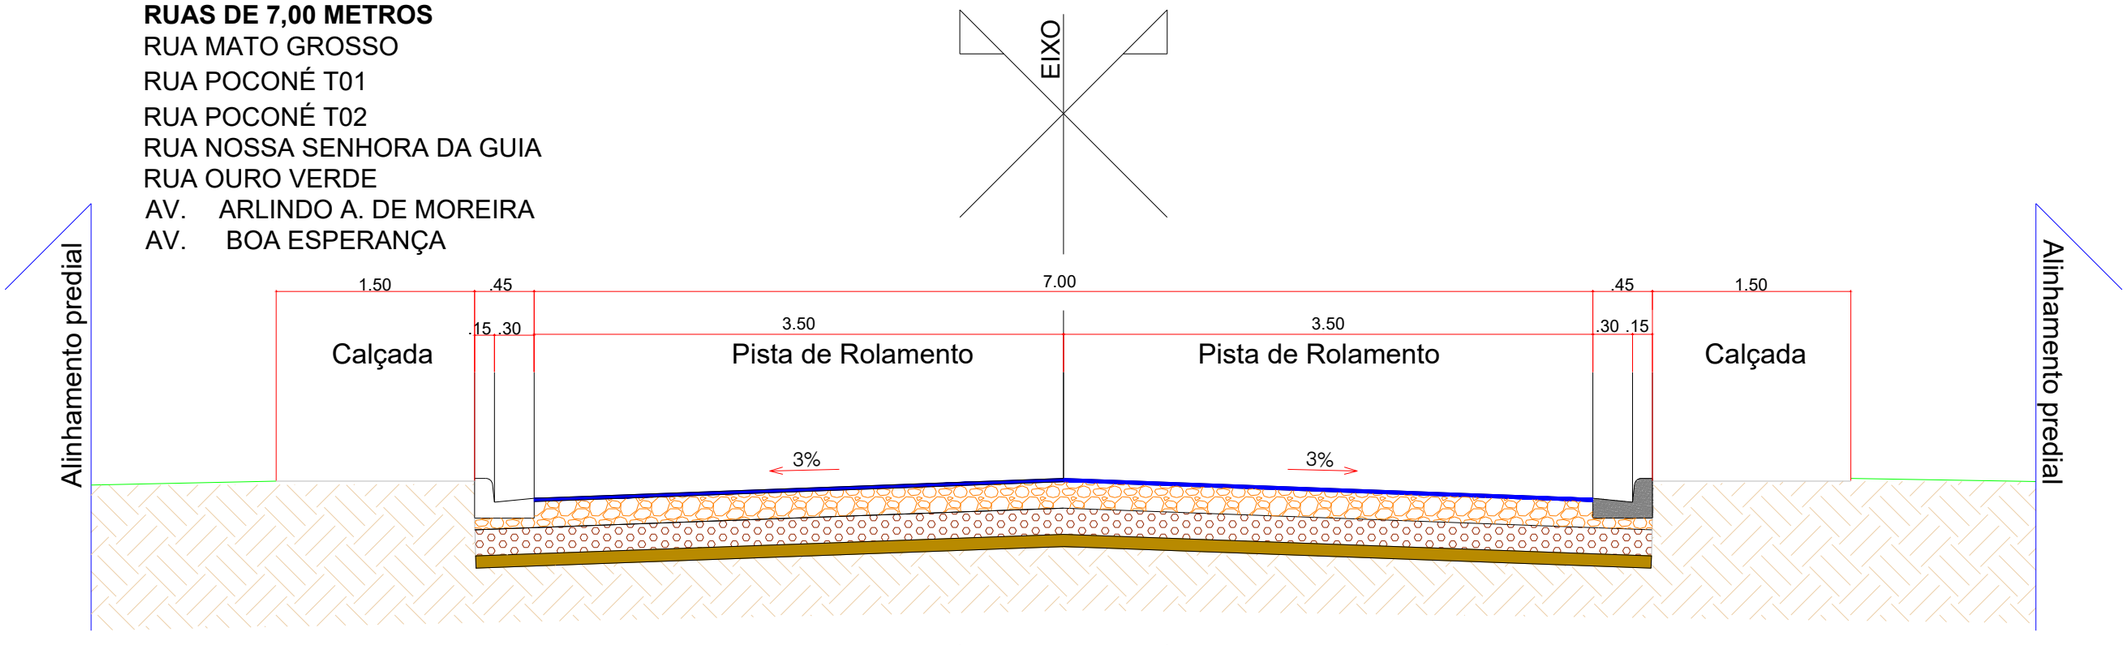


RUAS DE 8,00 METROS
AV. DOS BANDEIRANTES

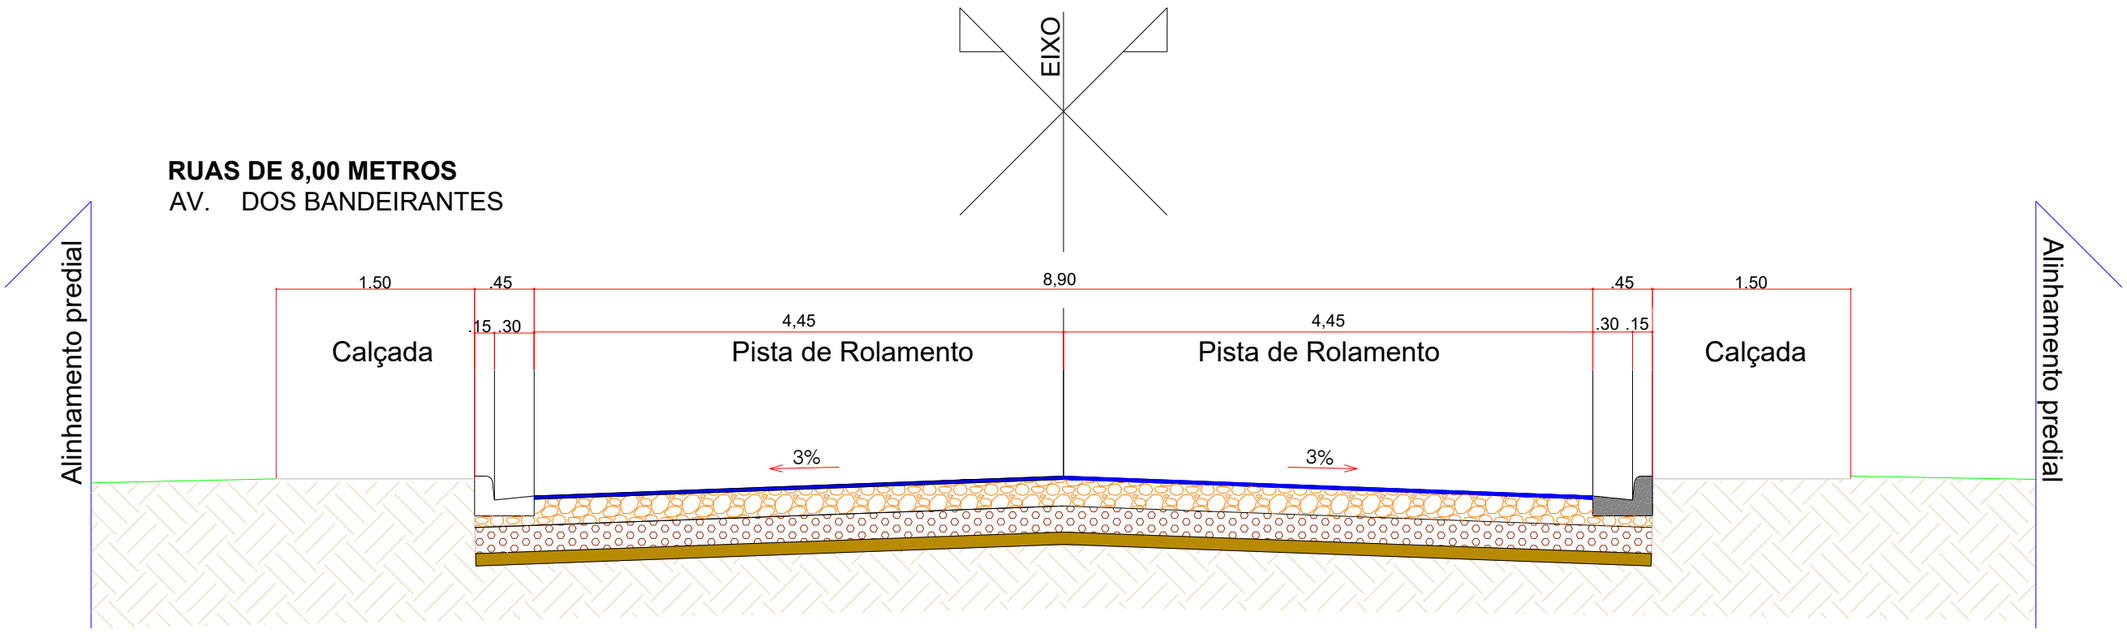

LEGENDA	**ASSUNTO:** PAVIMENTAÇÃO		**OBRA:** PAVIMENTAÇÃO ASFÁLTICA EM TRATAMENTO SUPERFICIAL DUPLO E DRENAGEM DE ÁGUAS PLUVIAIS
	LOCAL DO ARQUIVO: PROJETOS 2026	**AUTOR DO PROJETO:** MARCOS VINICIUS MONTEIRO MEIRELES:03264639173 Assinado de forma digital por MARCOS VINICIUS MONTEIRO MEIRELES:03264639173 Dados: 2026.04.07 10:09:41 -04'00'	**PROPRIETÁRIO:** PREFEITURA MUNICIPAL DE POCONÉ - MT
	DATA DE ENTREGA: ABRIL/2026	**Marcos V. Monteiro Meireles** Engenheiro Civil CREA MT 035608	**CNPJ:** 03.162.872/0001-44
	REVISÃO: R00		**ENDEREÇO:** RUAS DIVERSAS DO DISTRITO CANGAS — FOLHA Nº **PAV-02**

Folha A3 (420 mm x 297 mm)

DIAGRAMA LINEAR DO PAVIMENTO

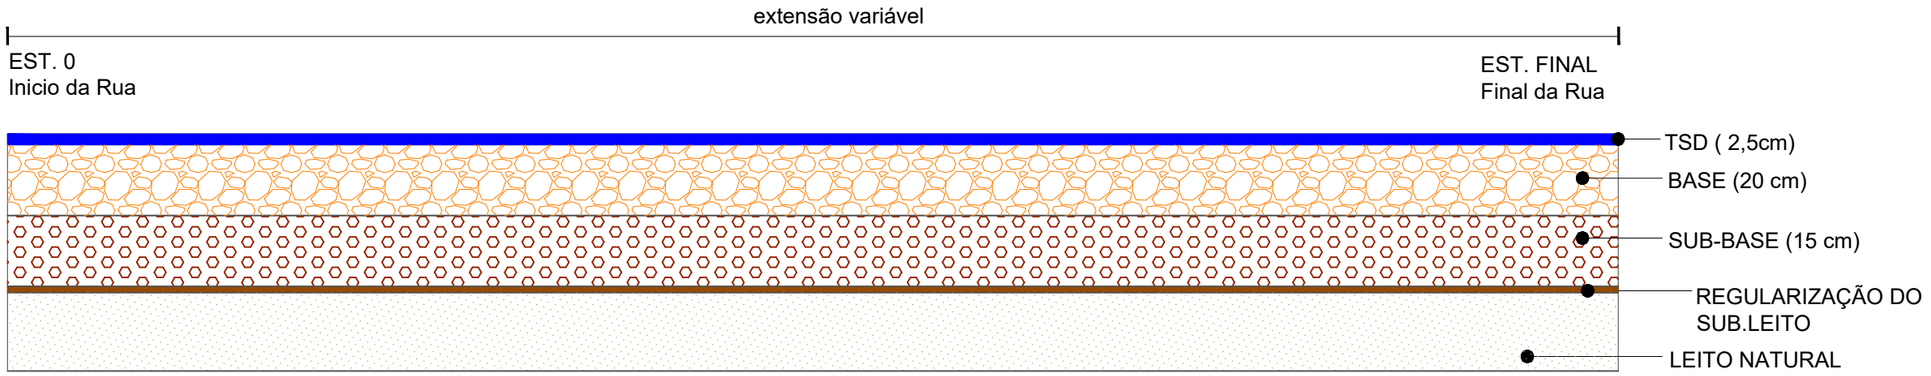

1 - REVESTIMENTO EM TSD (TRATAMENTO SUPERFICIAL DUPLO) ESPESSURA : 2,5 cm

2 - BASE DE SOLO ESTABILIZADA GRANULOMÉTRICAMENTE SEM MISTURA - (CBR > 60% E EXP < 0,5%)

3 - SUB-BASE DE SOLO ESTABILIZADA GRANULOMÉTRICAMENTE SEM MISTURA - (CBR > 20% E EXP < 1,0%)


4 - REGULARIZAÇÃO DO SUB-LEITO

5 - SUB-LEITO

LEGENDA	**ASSUNTO:** PAVIMENTAÇÃO		**OBRA:** PAVIMENTAÇÃO ASFÁLTICA EM TRATAMENTO SUPERFICIAL DUPLO E DRENAGEM DE ÁGUAS PLUVIAIS
	LOCAL DO ARQUIVO: PROJETOS 2026	**AUTOR DO PROJETO:** MARCOS VINICIUS MONTEIRO MEIRELES:03264639173 Assinado de forma digital por MARCOS VINICIUS MONTEIRO MEIRELES:03264639173 Dados: 2026.04.07 10:09:53 -04'00'	**PROPRIETÁRIO:** PREFEITURA MUNICIPAL DE POCONÉ - MT
	DATA DE ENTREGA: ABRIL/2026	**Marcos V. Monteiro Meireles** Engenheiro Civil CREA MT 035608	**CNPJ:** 03.162.872/0001-44
	REVISÃO: R00		**ENDEREÇO:** RUAS DIVERSAS DO DISTRITO CANGAS — FOLHA Nº **PAV-03**

Folha A3 (420 mm x 297 mm)

CROQUI LOCALIZAÇÃO DE OCORRÊNCIA DE MATERIAIS

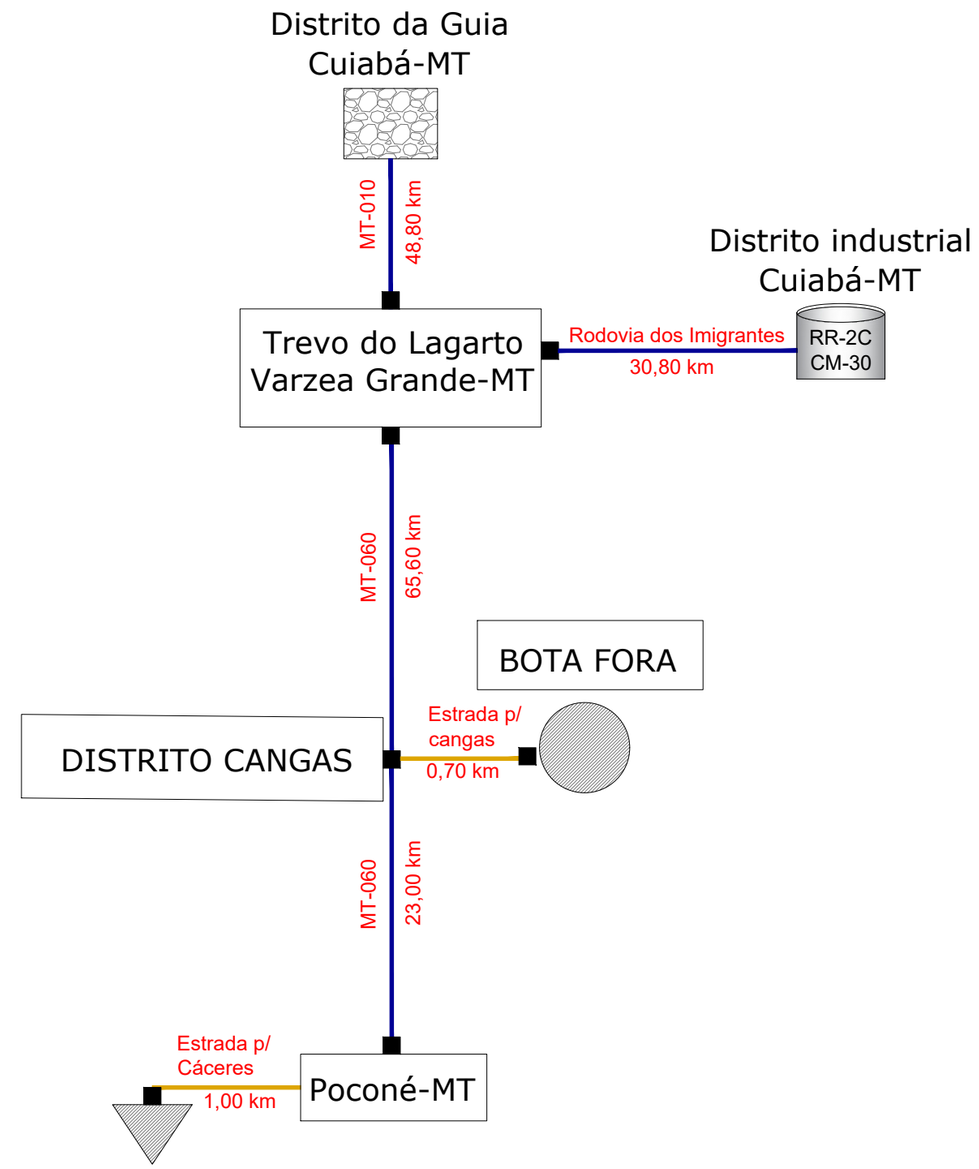


LEGENDA	**ASSUNTO:** PAVIMENTAÇÃO			**OBRA:** PAVIMENTAÇÃO ASFÁLTICA EM TRATAMENTO SUPERFICIAL DUPLO E DRENAGEM DE ÁGUAS PLUVIAIS
	LOCAL DO ARQUIVO: PROJETOS 2026	**AUTOR DO PROJETO:** MARCOS VINICIUS MONTEIRO MEIRELES:03264639173 Assinado de forma digital por MARCOS VINICIUS MONTEIRO MEIRELES:03264639173 Dados: 2026.04.07 10:12:44 -04'00'		**PROPRIETÁRIO:** PREFEITURA MUNICIPAL DE POCONÉ - MT
	DATA DE ENTREGA: ABRIL/2026	**Marcos V. Monteiro Meireles** Engenheiro Civil CREA MT 035608		**CNPJ:** 03.162.872/0001-44
	REVISÃO: R00			**ENDEREÇO:** RUAS DIVERSAS DO DISTRITO CANGAS — FOLHA Nº **PAV-04**

Folha A3 (420 mm x 297 mm)

CROQUI DE LOCALIZAÇÃO DA JAZIDA



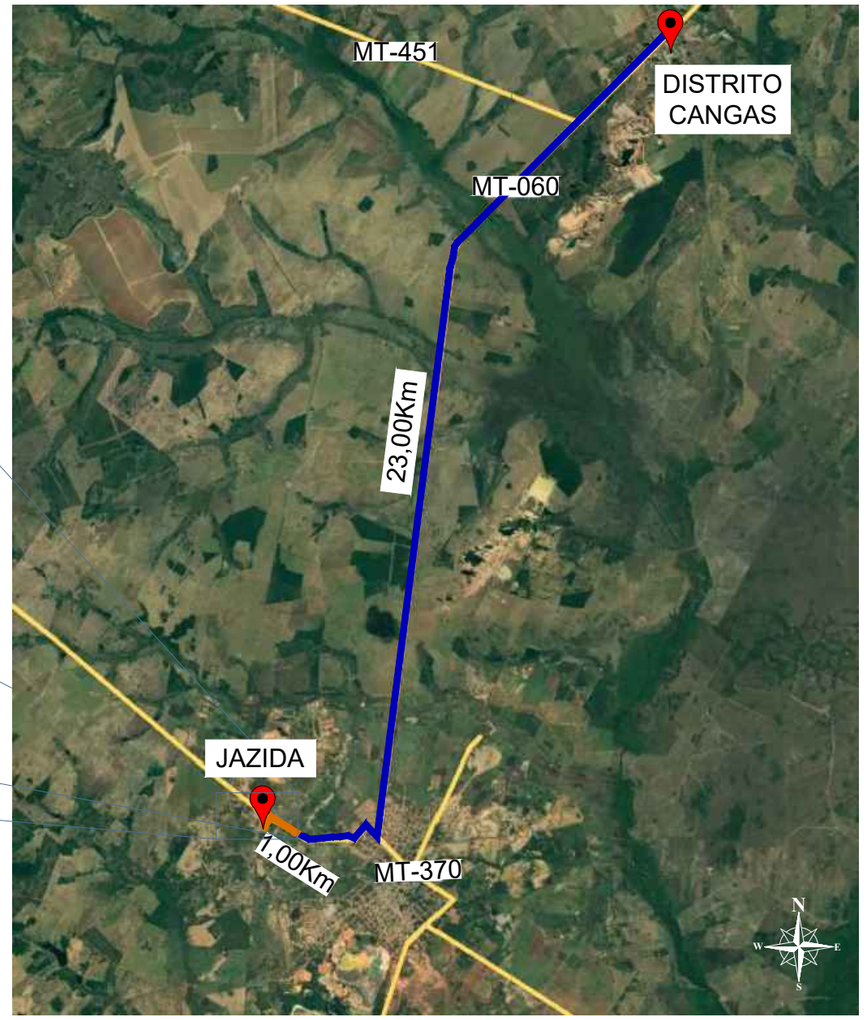


QUADRO DE INFORMAÇÕES GERAIS	
Coordenadas geográficas da jazida:	16°14'53,08"S 56°39'28,25"O
Transporte do material:	1,00 km em rodovia não pavimentada 23,0 km em rodovia pavimentada

Imagens obtidas através do Google Earth e cadastro de mineração do DNPM

LEGENDA	**ASSUNTO:** PAVIMENTAÇÃO		**OBRA:** PAVIMENTAÇÃO ASFÁLTICA EM TRATAMENTO SUPERFICIAL DUPLO E DRENAGEM DE ÁGUAS PLUVIAIS
	LOCAL DO ARQUIVO: PROJETOS 2026	**AUTOR DO PROJETO:** MARCOS VINICIUS MONTEIRO MEIRELES:03264639173 Assinado de forma digital por MARCOS VINICIUS MONTEIRO MEIRELES:03264639173 Dados: 2026.04.07 10:12:53 -04'00' **Marcos V. Monteiro Meireles** Engenheiro Civil CREA MT 035608	**PROPRIETÁRIO:** PREFEITURA MUNICIPAL DE POCONÉ - MT
	DATA DE ENTREGA: ABRIL/2026		**CNPJ:** 03.162.872/0001-44
	REVISÃO: R00		**ENDEREÇO:** RUAS DIVERSAS DO DISTRITO CANGAS — FOLHA Nº **PAV-05**

Folha A3 (420 mm x 297 mm)

CROQUI DE LOCALIZAÇÃO DO BOTA FORA

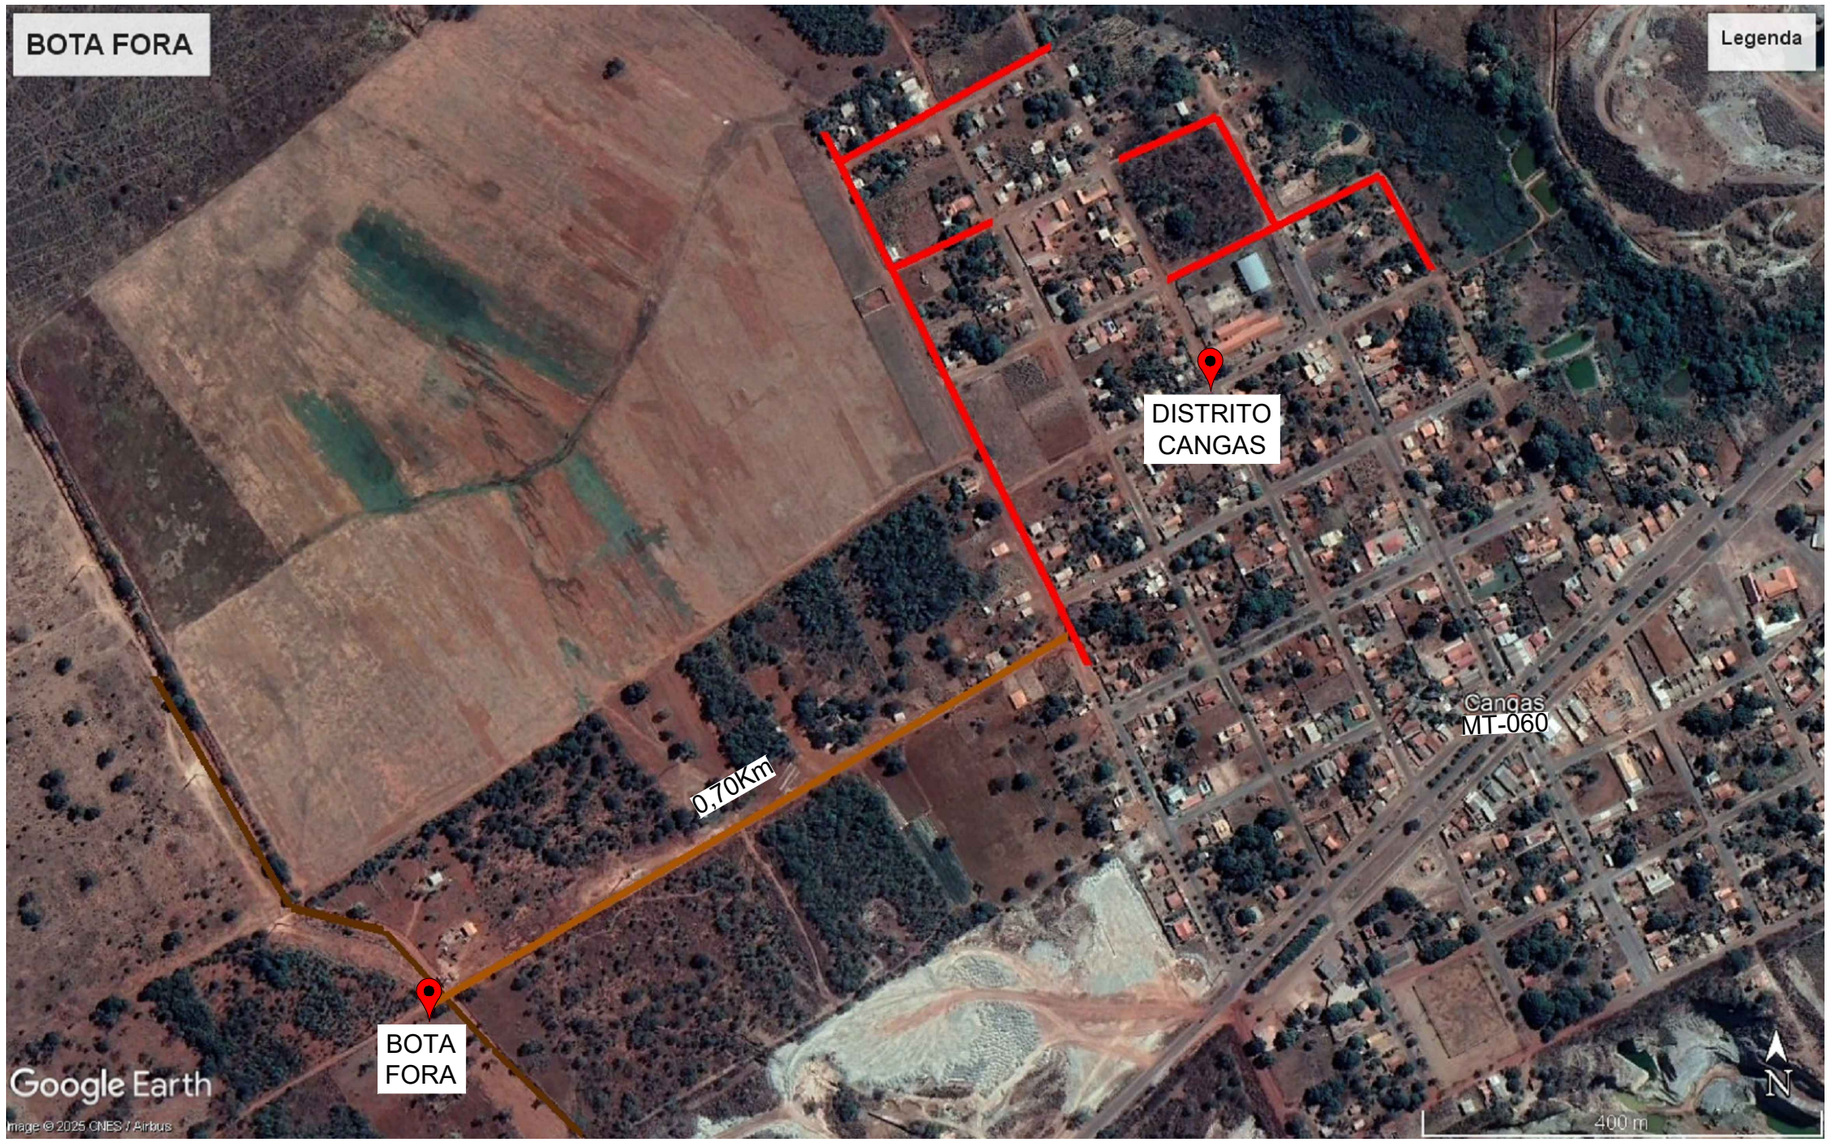

LEGENDA:

- ACESSO PAVIMENTADO
- ACESSO NÃO PAVIMENTADO
- LOCAL DA OBRA
- ESTRADA VICIAL


O material remanescente será destinado a regularização da Estrada Vicinal indicada pela Prefeitura.

Distância Média de Transporte igual a 0,70 Km em Revestimento primário.

LEGENDA	**ASSUNTO:** PAVIMENTAÇÃO		**OBRA:** PAVIMENTAÇÃO ASFÁLTICA EM TRATAMENTO SUPERFICIAL DUPLO E DRENAGEM DE ÁGUAS PLUVIAIS
	LOCAL DO ARQUIVO: PROJETOS 2026	**AUTOR DO PROJETO:** MARCOS VINICIUS MONTEIRO MEIRELES:03264639173 Assinado de forma digital por MARCOS VINICIUS MONTEIRO MEIRELES:03264639173 Dados: 2026.04.07 10:13:04 -04'00'	**PROPRIETÁRIO:** PREFEITURA MUNICIPAL DE POCONÉ - MT
	DATA DE ENTREGA: ABRIL/2026	**Marcos V. Monteiro Meireles** Engenheiro Civil CREA MT 035608	**CNPJ:** 03.162.872/0001-44
	REVISÃO: R00		**ENDEREÇO:** RUAS DIVERSAS DO DISTRITO CANGAS — FOLHA Nº **PAV-06**

Folha A3 (420 mm x 297 mm)

CROQUI DE LOCALIZAÇÃO DA PEDREIRA

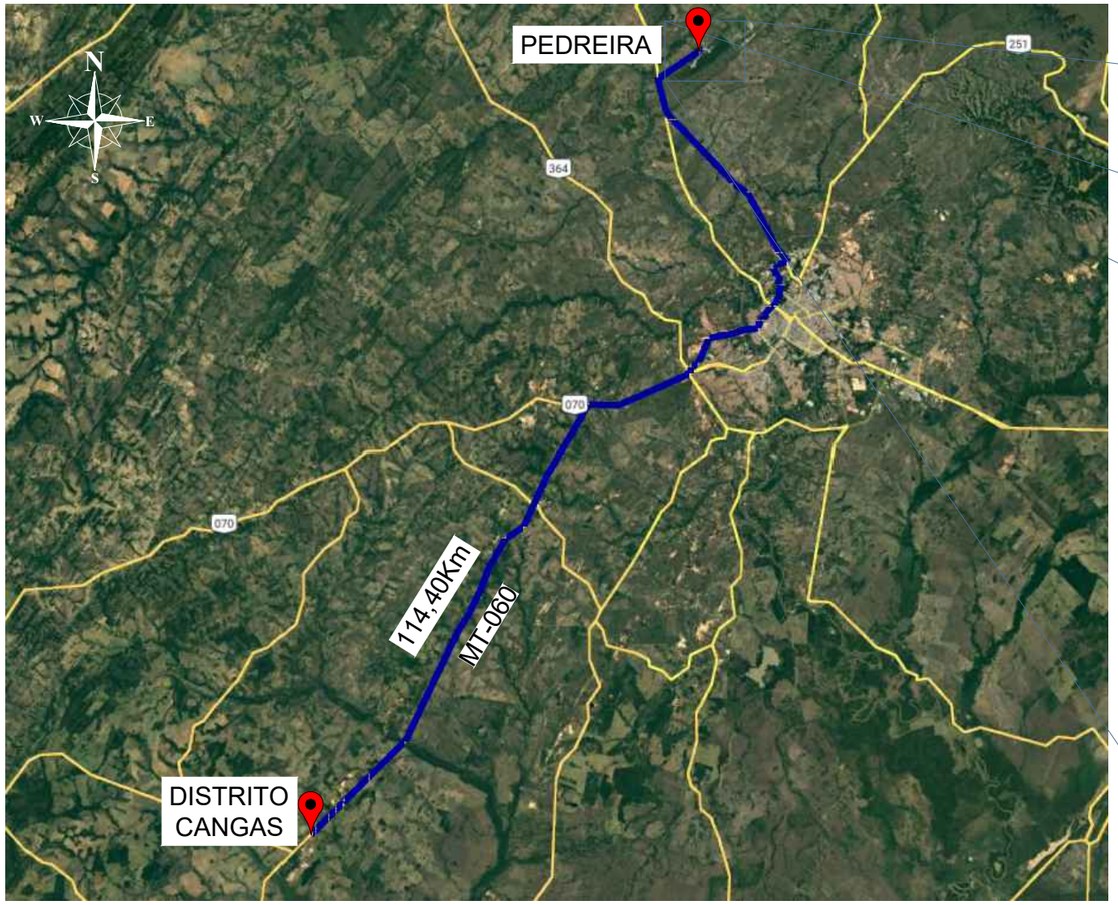



Imagens obtidas através do Google Earth e cadastro de mineração do DNPM

QUADRO DE INFORMAÇÕES GERAIS	
Coordenadas geográficas da pedreira:	15°20'35.76"S 56°10'52.87"O
Transporte do material:	114,40 km em rodovia pavimentada
Proprietário:	CAIEIRA NOSSA SENHORA DA GUIA MINERAÇÃO

ACESSO PAVIMENTADO

ACESSO NÃO PAVIMENTADO

LEGENDA

ASSUNTO: PAVIMENTAÇÃO

LOCAL DO ARQUIVO: PROJETOS 2026

DATA DE ENTREGA: ABRIL/2026

REVISÃO: R00

AUTOR DO PROJETO:

MARCOS VINICIUS MONTEIRO MEIRELES:03264639173 Assinado de forma digital por MARCOS VINICIUS MONTEIRO MEIRELES:03264639173 Dados: 2026.04.07 10:13:17 -04'00'

Marcos V. Monteiro Meireles
Engenheiro Civil
CREA MT 035608

OBRA: PAVIMENTAÇÃO ASFÁLTICA EM TRATAMENTO SUPERFICIAL DUPLO E DRENAGEM DE ÁGUAS PLUVIAIS

PROPRIETÁRIO: PREFEITURA MUNICIPAL DE POCONÉ - MT

CNPJ: 03.162.872/0001-44

ENDEREÇO: RUAS DIVERSAS DO DISTRITO CANGAS

FOLHA Nº
PAV-07

Folha A3 (420 mm x 297 mm)

CROQUI DE LOCALIZAÇÃO DO MATERIAL BETUMINOSO



Imagens obtidas através do Google Earth.

LEGENDA:

ACESSO PAVIMENTADO

ACESSO NÃO PAVIMENTADO

LEGENDA	**ASSUNTO:** PAVIMENTAÇÃO		**OBRA:** PAVIMENTAÇÃO ASFÁLTICA EM TRATAMENTO SUPERFICIAL DUPLO E DRENAGEM DE ÁGUAS PLUVIAIS
	LOCAL DO ARQUIVO: PROJETOS 2026	**AUTOR DO PROJETO:** MARCOS VINICIUS MONTEIRO MEIRELES:03264639173 Assinado de forma digital por MARCOS VINICIUS MONTEIRO MEIRELES:03264639173 Dados: 2026.04.07 10:13:29 -04'00'	**PROPRIETÁRIO:** PREFEITURA MUNICIPAL DE POCONÉ - MT
	DATA DE ENTREGA: ABRIL/2026	**Marcos V. Monteiro Meireles** Engenheiro Civil CREA MT 035608	**CNPJ:** 03.162.872/0001-44
	REVISÃO: R00		**ENDEREÇO:** RUAS DIVERSAS DO DISTRITO CANGAS — FOLHA Nº **PAV-08**

Folha A3 (420 mm x 297 mm)