Dunamis

Engenharia e Consultoria

PROJETO GEOMÉTRICO

PROJETO GEOMÉTRICO

RUAS DIVERSAS DO DISTRITO CANGAS



Dunamis
Engenharia e Consultoria

QUADRO DE RUAS

INFORMAÇÕES DO PROJETO

NOME DA (PAVIMENTAÇÃO ASFÁLTICA EM TRATAMENTO SUPERFICIAL DUPLO E DRENAGEM DE ÁGUAS PLUVIAIS
ENDEREÇO RUAS DIVERSAS DO DISTRITO CANGAS
CONTRATA PREFEITURA MUNICIPAL DE POCONÉ - MT
ÁREA: 13.199,77 m²
DATA ABRIL/2026

Item	Logradouro	Coordenadas				Estacas				Extensão	Largura	Área	Área de Limpa Rodas	Área Total
		Inicial		Final		Inicial		Final						
		Latitude	Longitude	Latitude	Longitude	Total	Fração	Total	Fração					
1	RUA MATO GROSSO	16° 4'48.49"S	56°34'18.56"O	16° 4'46.83"S	56°34'15.02"O	0,000 +	0,000	5,00 +	13,827	113,82 m	7,00 m	796,74 m²	22,37 m²	819,11 m²
2	RUA POCONÉ T01	16° 4'41.65"S	56°34'13.00"O	16° 4'40.03"S	56°34'9.49"O	0,000 +	0,000	5,00 +	13,225	113,22 m	7,00 m	792,54 m²	21,77 m²	814,31 m²
3	RUA POCONÉ T02	16° 4'39.59"S	56°34'9.11"O	16° 4'38.12"S	56°34'5.99"O	0,000 +	0,000	5,00 +	13,705	113,70 m	7,00 m	795,90 m²	19,28 m²	815,18 m²
4	RUA NOSSA SENHORA DA GUIA	16° 4'37.95"S	56°34'14.99"O	16° 4'36.38"S	56°34'11.32"O	0,000 +	0,000	5,00 +	15,546	115,54 m	7,00 m	808,78 m²	22,22 m²	831,00 m²
5	RUA OURO VERDE	16° 4'38.01"S	56°34'23.97"O	16° 4'34.53"S	56°34'17.18"O	0,000 +	0,000	12,00 +	6,054	246,05 m	7,00 m	1.722,35 m²	74,63 m²	1.796,98 m²
6	AV. DOS BANDEIRANTES	16° 4'37.53"S	56°34'24.42"O	16° 4'54.84"S	56°34'15.30"O	0,000 +	0,000	29,00 +	15,254	595,25 m	8,00 m	4.762,00 m²	493,28 m²	5.255,28 m²
7	AV. ARLINDO A. DE MOREIRA	16° 4'34.60"S	56°34'16.72"O	16° 4'35.01"S	56°34'16.52"O	0,000 +	0,000	0,00 +	12,437	12,43 m	7,00 m	87,01 m²	0,00 m²	87,01 m²
8	AV. ANTÔNIO JOÃO	16° 4'36.03"S	56°34'11.22"O	16° 4'39.88"S	56°34'9.21"O	0,000 +	0,000	6,00 +	16,294	136,29 m	14,00 m	1.908,06 m²	104,63 m²	2.012,69 m²
9	AV. BOA ESPERANÇA	16° 4'38.20"S	56°34'5.65"O	16° 4'41.33"S	56°34'3.85"O	0,000 +	0,000	5,00 +	8,861	108,86 m	7,00 m	762,02 m²	6,19 m²	768,21 m²
									TOTAL	**1.555,16 m**		**12.435,40 m²**	**764,37 m²**	**13.199,77 m²**

REV.	DESCRIÇÃO	DATA
A	EMISSÃO INICIAL	

PROPRIETÁRIO: PREFEITURA MUNICIPAL DE POCONÉ - MT
CNPJ: 03.162.872/0001-44

OBRA: PAVIMENTAÇÃO ASFÁLTICA EM TRATAMENTO SUPERFICIAL DUPLO E DRENAGEM DE ÁGUAS PLUVIAIS

Dunamis
Engenharia e Consultoria

PROJETO GEOMÉTRICO

ENDEREÇO: RUAS DIVERSAS DO DISTRITO CANGAS


AUTOR DO PROJETO
Marcos Vinicius Monteiro Meireles
Engenheiro Civil
CREA MT 035608


ESCALA 1/1000	ASSUNTO PROJETO GEOMÉTRICO IMPLANTAÇÃO E QUADRO DE RUAS.	GEO **01** /03
DATA 04/2026		
ETAPA INICIAL	REVISÃO 00	PROJETO

LEGENDAS
RUAS A SER PAVIMENTADA
LIMPA RODAS PARA PAVIMENTAÇÃO

PROJETO GEOMÉTRICO

ESTAQUEAMENTO E OS PERFIS LONGITUDINAIS

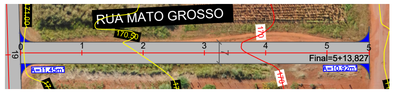


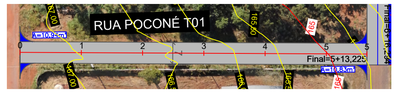






PERFIL RUA MATO GROSSO

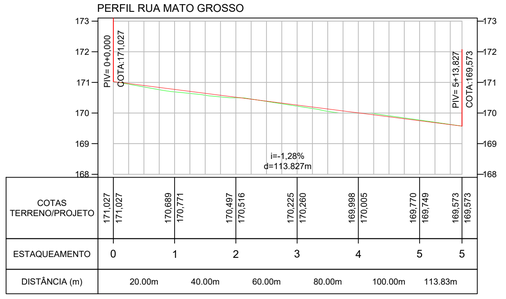


COTAS TERRENO/PROJETO	171,027	171,027	170,689	170,771	170,497	170,516	170,225	170,260	169,998	170,005	169,770	169,749	169,573	169,573
ESTAQUEAMENTO	0		1		2		3		4		5		5	
DISTÂNCIA (m)		20.00m		40.00m		60.00m		80.00m		100.00m		113.83m		

PERFIL RUA POCONÉ T01

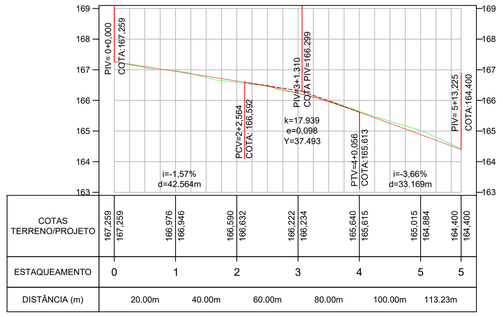


COTAS TERRENO/PROJETO	167,259	167,259	166,976	166,946	166,590	166,632	166,222	166,234	165,840	165,815	165,015	164,984	164,400	164,400
ESTAQUEAMENTO	0		1		2		3		4		5		5	
DISTÂNCIA (m)		20.00m		40.00m		60.00m		80.00m		100.00m		113.23m		

PERFIL RUA POCONÉ T02

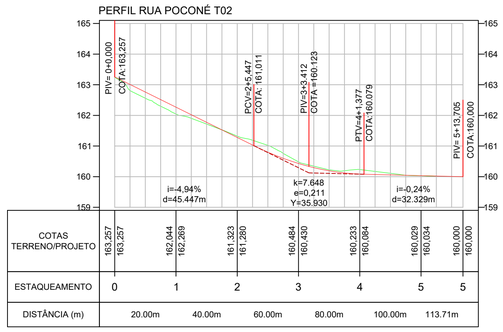

COTAS TERRENO/PROJETO	163,257	163,257	162,044	162,269	161,323	161,280	160,484	160,430	160,233	160,084	160,029	160,034	160,000	160,000
ESTAQUEAMENTO	0		1		2		3		4		5		5	
DISTÂNCIA (m)		20.00m		40.00m		60.00m		80.00m		100.00m		113.71m		


PERFIL RUA NOSSA SENHORA DA GUIA

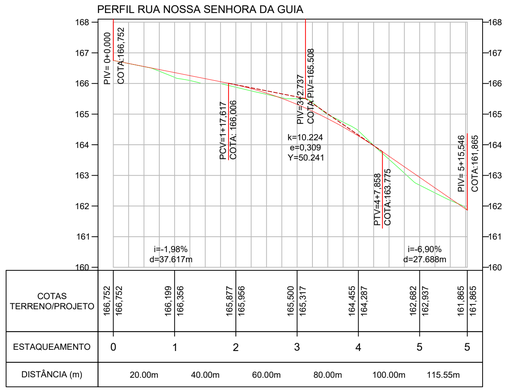

COTAS TERRENO/PROJETO	166,752	166,752	166,199	166,356	165,877	165,956	165,500	165,317	164,455	164,287	162,882	162,597	161,865	161,865
ESTAQUEAMENTO	0		1		2		3		4		5		5	
DISTÂNCIA (m)		20.00m		40.00m		60.00m		80.00m		100.00m		115.55m		




PERFIL RUA OURO VERDE

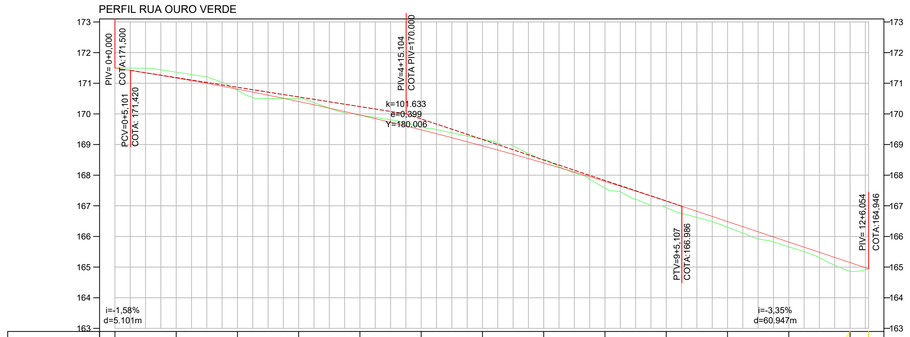



COTAS TERRENO/PROJETO	171,500	171,500	171,362	171,174	170,773	170,809	170,500	170,405	169,963	169,962	169,578	169,480	169,178	168,958	168,499	168,397	167,576	167,796	166,941	167,156	166,300	166,488	165,663	165,818	164,864	165,188	164,946	164,946
ESTAQUEAMENTO	0		1		2		3		4		5		6		7		8		9		10		11		12		12	
DISTÂNCIA (m)		20.00m		40.00m		60.00m		80.00m		100.00m		120.00m		140.00m		160.00m		180.00m		200.00m		220.00m		240.00m		246.05m		

PERFIL AV. DOS BANDEIRANTES

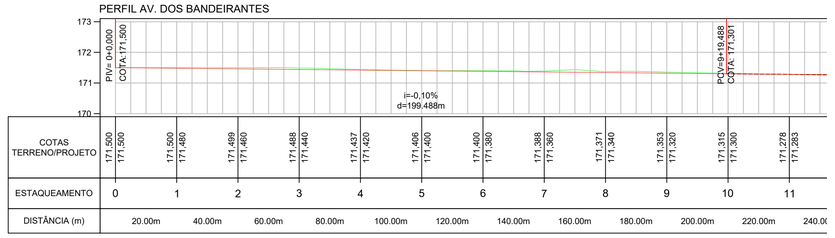

COTAS TERRENO/PROJETO	171,500	171,500	171,480	171,499	171,460	171,488	171,440	171,437	171,420	171,406	171,400	171,400	171,380	171,388	171,360	171,371	171,340	171,353	171,320	171,315	171,300	171,278	171,283
ESTAQUEAMENTO	0		1		2		3		4		5		6		7		8		9		10		11	
DISTÂNCIA (m)		20.00m		40.00m		60.00m		80.00m		100.00m		120.00m		140.00m		160.00m		180.00m		200.00m		220.00m		240.0

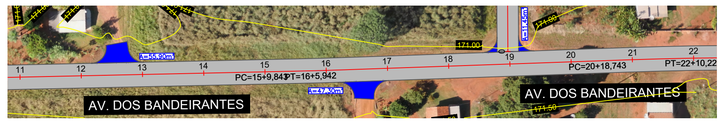

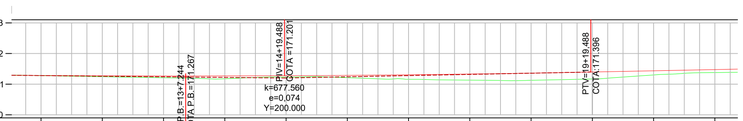

COTAS TERRENO/PROJETO	171,278	171,283	171,241	171,272	171,209	171,267	171,176	171,268	171,230	171,275	171,211	171,287	171,159	171,306	171,132	171,330	171,126	171,360	171,170	171,397	171,300	171,436	171,377	171,475
ESTAQUEAMENTO	11		12		13		14		15		16		17		18		19		20		21		22	
DISTÂNCIA (m)	00m		240.00m		260.00m		280.00m		300.00m		320.00m		340.00m		360.00m		380.00m		400.00m		420.00m		440.00m	46

REV.	DESCRIÇÃO	DATA
A	EMISSÃO INICIAL	

PROPRIETÁRIO: PREFEITURA MUNICIPAL DE POCONÉ - MT
CNPJ: 03.162.872/0001-44

OBRA: PAVIMENTAÇÃO ASFÁLTICA EM TRATAMENTO SUPERFICIAL DUPLO E DRENAGEM DE ÁGUAS PLUVIAIS

Dunamis
Engenharia e Consultoria

PROJETO GEOMÉTRICO

ENDEREÇO: RUAS DIVERSAS DO DISTRITO CANGAS

AUTOR DO PROJETO

MARCOS VINICIUS MONTEIRO MEIRELES:03264639173 — Assinado de forma digital por MARCOS VINICIUS MONTEIRO MEIRELES:03264639173 Dados: 2026.04.07 15:36:01 -04'00'

Marcos Vinicius Monteiro Meireles
Engenheiro Civil
CREA MT 035608


ESCALA	1/1000	ASSUNTO	ESTAQUEAMENTO E OS PERFIS LONGITUDINAIS.
DATA	04/2026	PROJETO	GEO 02 /03
ETAPA	INICIAL	REVISÃO	00


LEGENDAS

RUAS A SER PAVIMENTADA
LIMPA RODAS PARA PAVIMENTAÇÃO


PROJETO GEOMÉTRICO

ESTAQUEAMENTO E OS PERFIS LONGITUDINAIS

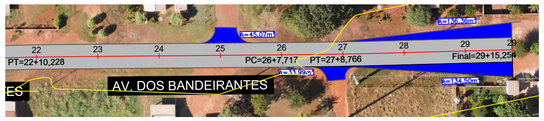


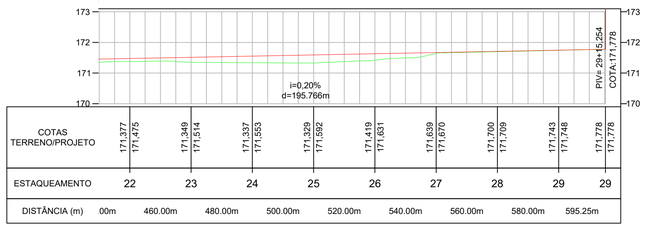

COTAS TERRENO/PROJETO	171,377 / 171,475	171,349 / 171,514	171,337 / 171,553	171,329 / 171,592	171,419 / 171,631	171,639 / 171,670	171,700 / 171,709	171,743 / 171,748	171,778 / 171,778
ESTAQUEAMENTO	22	23	24	25	26	27	28	29	29
DISTÂNCIA (m)	00m	460.00m	480.00m	500.00m	520.00m	540.00m	560.00m	580.00m	595.25m

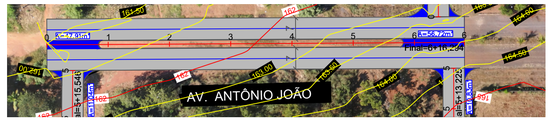


PERFIL AV. ANTÔNIO JOÃO

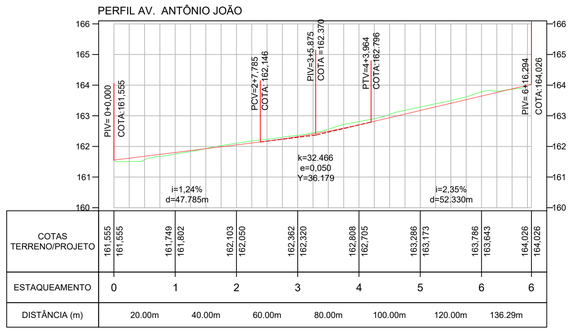

COTAS TERRENO/PROJETO	161,555 / 161,555	161,749 / 161,802	162,103 / 162,050	162,362 / 162,320	162,808 / 162,705	163,286 / 163,173	163,786 / 163,643	164,026 / 164,026
ESTAQUEAMENTO	0	1	2	3	4	5	6	6
DISTÂNCIA (m)	20.00m	40.00m	60.00m	80.00m	100.00m	120.00m	136.29m	




PERFIL AV. BOA ESPERANÇA

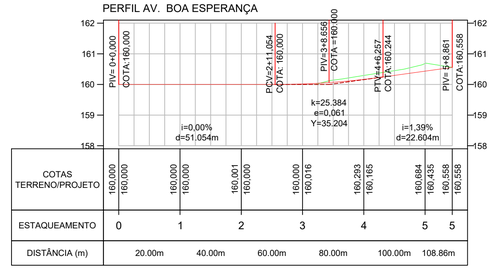

COTAS TERRENO/PROJETO	160,000 / 160,000	160,000 / 160,000	160,001 / 160,000	160,000 / 160,016	160,293 / 160,165	160,084 / 160,435	160,558 / 160,358	
ESTAQUEAMENTO	0	1	2	3	4	5	5	
DISTÂNCIA (m)	20.00m	40.00m	60.00m	80.00m	100.00m	108.86m		



PERFIL AV. ARLINDO A. DE MOREIRA

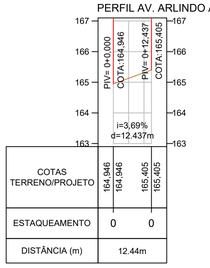

COTAS TERRENO/PROJETO	164,946 / 164,946	165,405 / 165,405		
ESTAQUEAMENTO	0	0		
DISTÂNCIA (m)	12.44m			

REV.	DESCRIÇÃO	DATA
A	EMISSÃO INICIAL	

PROPRIETÁRIO: PREFEITURA MUNICIPAL DE POCONÉ - MT
CNPJ: 03.162.872/0001-44

OBRA: PAVIMENTAÇÃO ASFÁLTICA EM TRATAMENTO SUPERFICIAL DUPLO E DRENAGEM DE ÁGUAS PLUVIAIS

Dunamis
Engenharia e Consultoria

PROJETO GEOMÉTRICO

ENDEREÇO: RUAS DIVERSAS DO DISTRITO CANGAS

AUTOR DO PROJETO

MARCOS VINICIUS MONTEIRO MEIRELES:03264639173
Assinado de forma digital por MARCOS VINICIUS MONTEIRO MEIRELES:03264639173
Dados: 2026.02.13 08:51:37 -04'00'

Marcos Vinicius Monteiro Meireles
Engenheiro Civil
CREA MT 035608

ESCALA 1/1000	ASSUNTO ESTAQUEAMENTO E OS PERFIS LONGITUDINAIS.	GEO 03 /03
DATA 04/2026		
ETAPA INICIAL / REVISÃO 00	PROJETO	

LEGENDAS

RUAS A SER PAVIMENTADA
LIMPA RODAS PARA PAVIMENTAÇÃO