


1 SUBSOLO

PROPOSTA FINAL

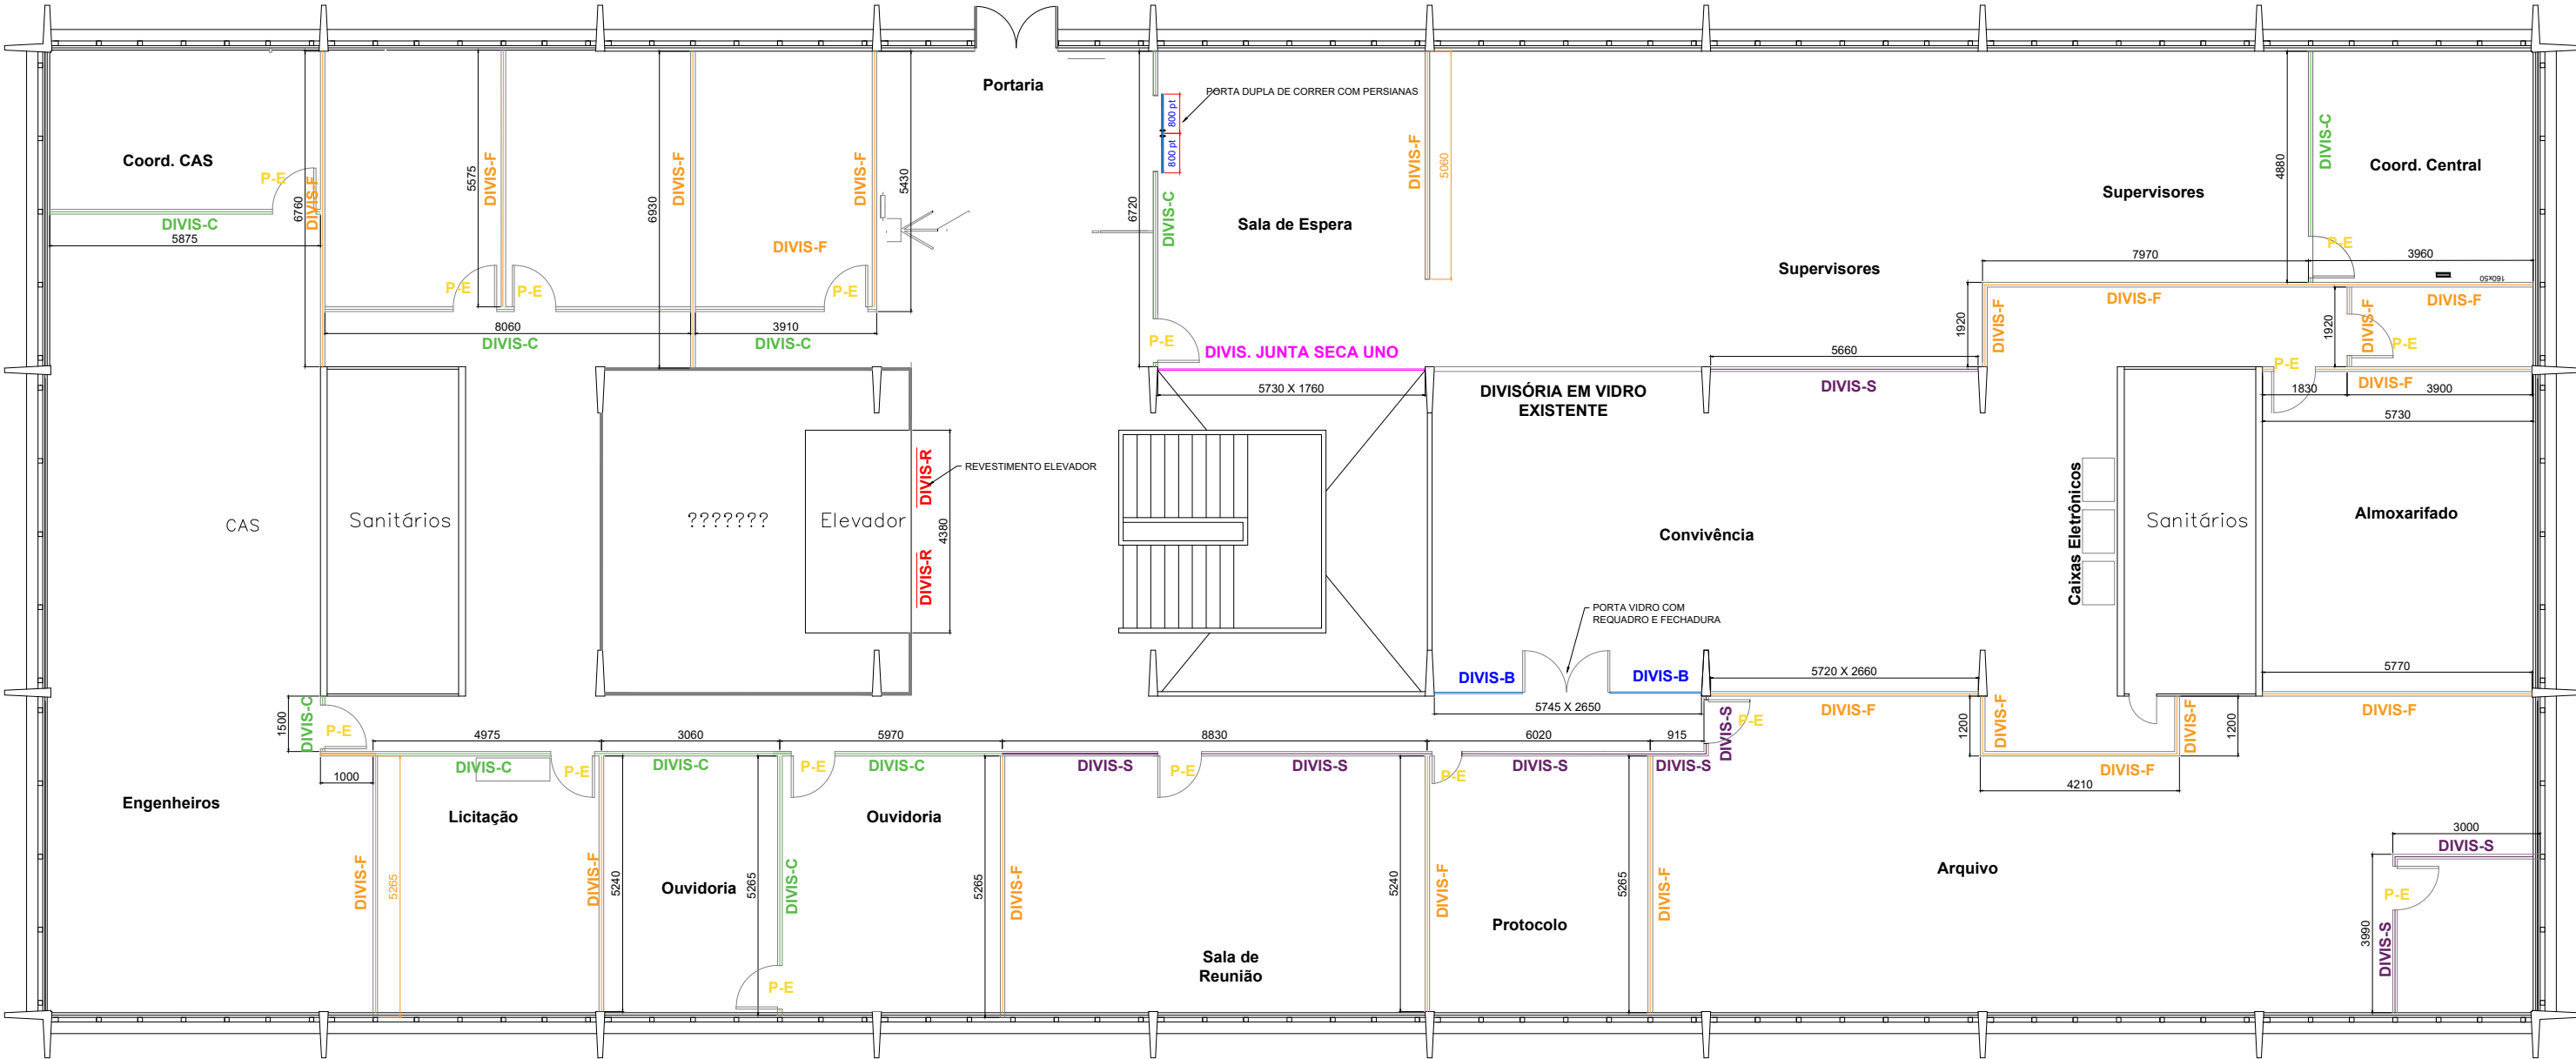

	DIVIS-A	divisória vidro duplo piso-teto
	DIVIS-C	divisória painel vidro-painel itapuã COM PERSIANA
	DIVIS-F	divisória painel cego-itapuã
	DIVIS-S	divisória painel vidro-painel itapuã SEM PERSIANA
	DIVIS-B	divisória vidro duplo piso-teto COM PERSIANA
	DIVIS-D	divisória vidro simples, junta seca, com/sem janela
	DIVIS-R	revestimento de parede

P-E	porta madeira wood itapuã de abrir
P-E1	porta madeira wood itapuã duas folhas de abrir
P-E2	porta madeira wood itapuã duas folhas de correr
P-E3	porta madeira wood itapuã de correr
P-E4	porta sanfonada
P-E5	porta de correr dupla em vidros únicos