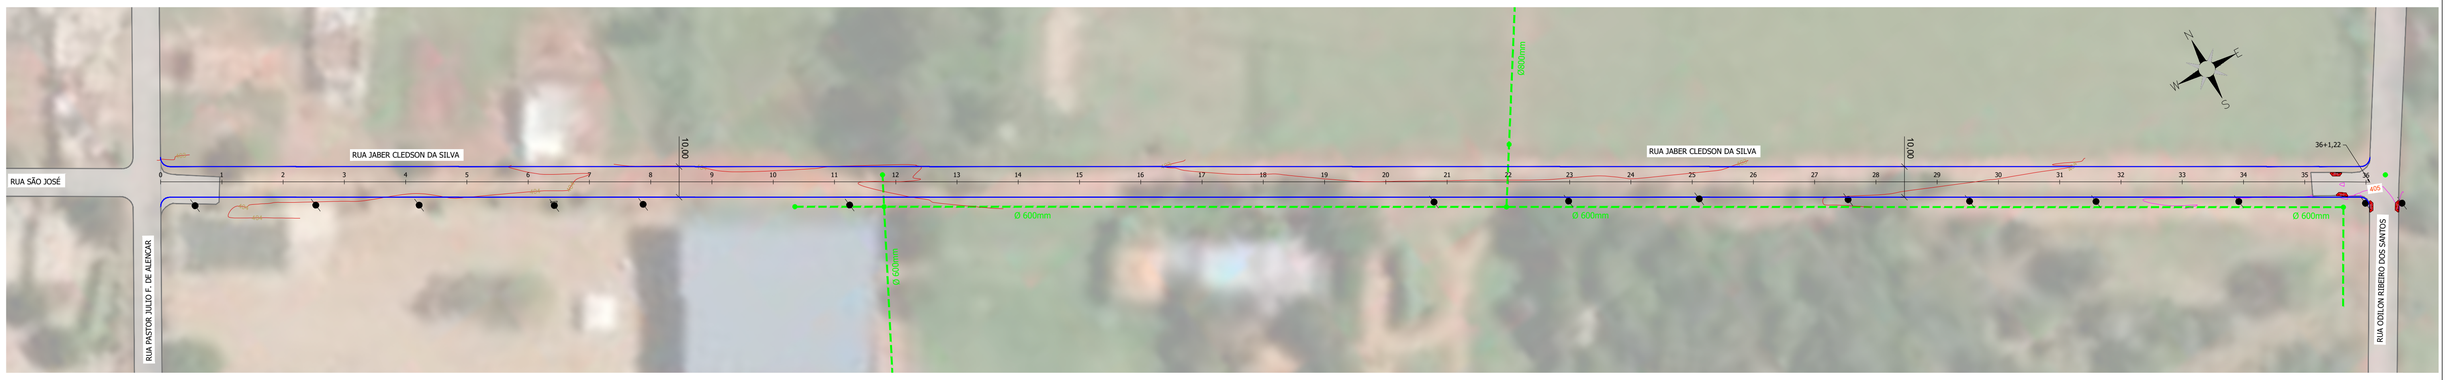

Rua Jaber Cledson da Silva

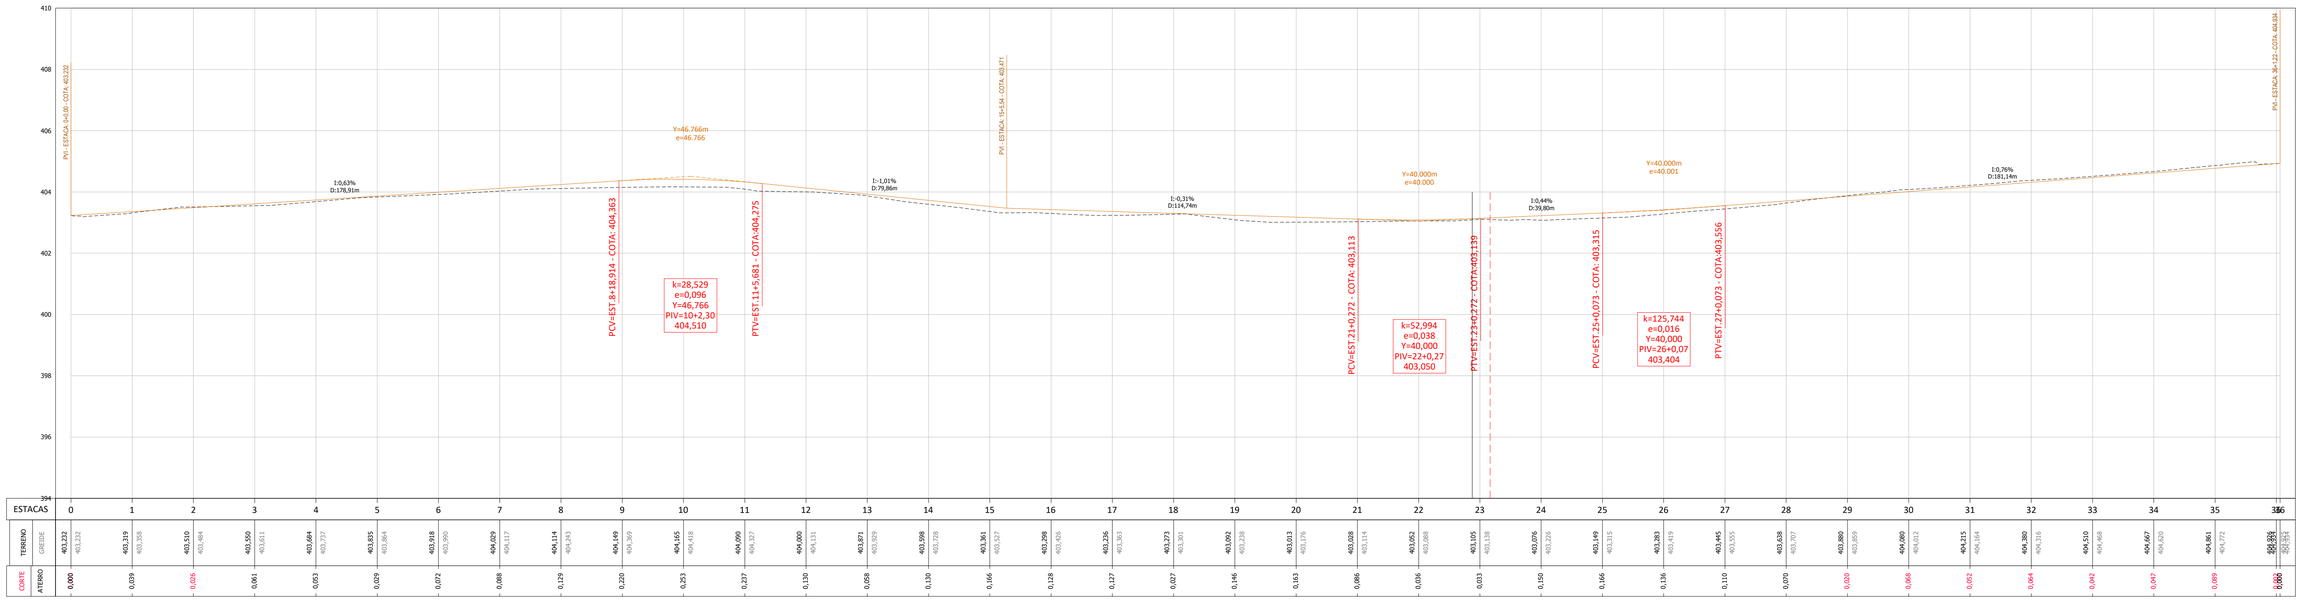

CONVENÇÕES

- CONVÊNIO FEDERAL CR 983671
- CURVAS DE NÍVEL
- PAVIMENTO EXISTENTE
- REDE DE DRENAGEM EXISTENTE
- EIXO - ESTACAS (20mx20m)
- PV DE DRENAGEM EXISTENTE
- BOCA DE LOBO SIMPLES EXISTENTE
- POSTE EXISTENTE

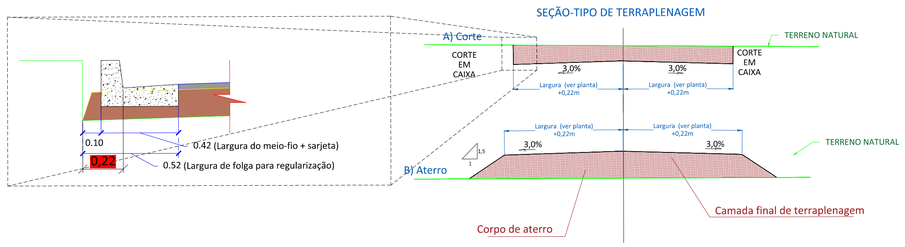

RECOMENDAÇÕES TÉCNICAS:

1 - O raio dos meios-fios curvos nas esquinas, não especificado em planta, é de 3,00 m;
2 - As larguras especificadas para as ruas está incluso as larguras das sarjetas;
3 - Os eixos de projeto deverão ser locados a partir das planilhas de coordenadas anexa no relatório do projeto E CONTIDAS NESTA PLANTA, especial atenção deverá ser dada aos locais projetados em curva, para melhor encaixe nas ruas existentes;
4 - As declividades transversais estão indicadas nas Seções de Terraplenagem;
5 - Dimensões, cotas e diâmetros em "METROS", exceto indicação em contrário;
6 - Caso haja alteração do traçado viário e/ou dos greides de projeto deverá ser revisto quanto a caminhamentos, declividades e dimensionamentos antes da liberação para execução;
7 - Este documento é de propriedade da *LBM ENGENHARIA* e não pode ser reproduzido ou usado para qualquer finalidade diferente daquela para a qual está sendo fornecido para a ***PREFEITURA MUNICIPAL DE NOVA ANDRADINA/MS;***
8 - Direitos autorais e patrimoniais reservados conforme:
Lei 5988, Artigo 6º, Alínea X, de 14/12/1973;
Lei 5194, Artigo 17º e 18º, de 24/12/1966;
Resolução CONFEA, nº 260, de 21/04/1979.

APROVAÇÃO

Nº DA REVISÃO	DATA	DESCRIÇÃO	ANALISADO	VISTO

AUTOR DO PROJETO:

Assinado de forma digital por ALAN PINHEIRO TRINDADE:03299014196
Dados: 2026.02.12 21:05:27 -03'00'

ALAN PINHEIRO TRINDADE
ENGENHEIRO CIVIL
CREA 70161/D - MS

CONTRATANTE:

LEANDRO FERREIRA LUIZ FEDOSSI:75209217949 17949
Assinado de forma digital por LEANDRO FERREIRA LUIZ FEDOSSI:75209217949
Dados: 2026.02.13 11:08:35 -03'00'

Prefeitura Municipal de Nova Andradina
CNPJ: 03.173.317/0001-18

CONTRATANTE:

OBRA: INFRAESTRUTURA
PAVIMENTAÇÃO ASFÁLTICA
RUA JABER CLEDSON DA SILVA

LOCAL: **NOVA ANDRADINA / MS**

PRANCHA: 01

AUTOR DO PROJETO:

LBM ENGENHARIA

CONTEÚDO: **PROJETO EXECUTIVO**
PROJETO GEOMÉTRICO

DATA DE EMISSÃO: **DEZ/2025**

ESCALA:

R 983671.dwg

PMDIC2026272994

22

NÚMEROS | DESENHOS DE REFERÊNCIA | APROVADO | REVISÃO | DATA | Nº

Assinado com senha por LUCAS DOS SANTOS SCHIAVI - DIRETOR / DEA.
Data: 01/04/2026 11:35:19 - Documento Nº: 635242-8601 - consulta à autenticidade em https://siga.pmna.ms.gov.br/sigaex/public/app/autenticar?n=635242-8601