




DETALHE DA INSTALAÇÃO DO AÇOALHO SEM ESCALA

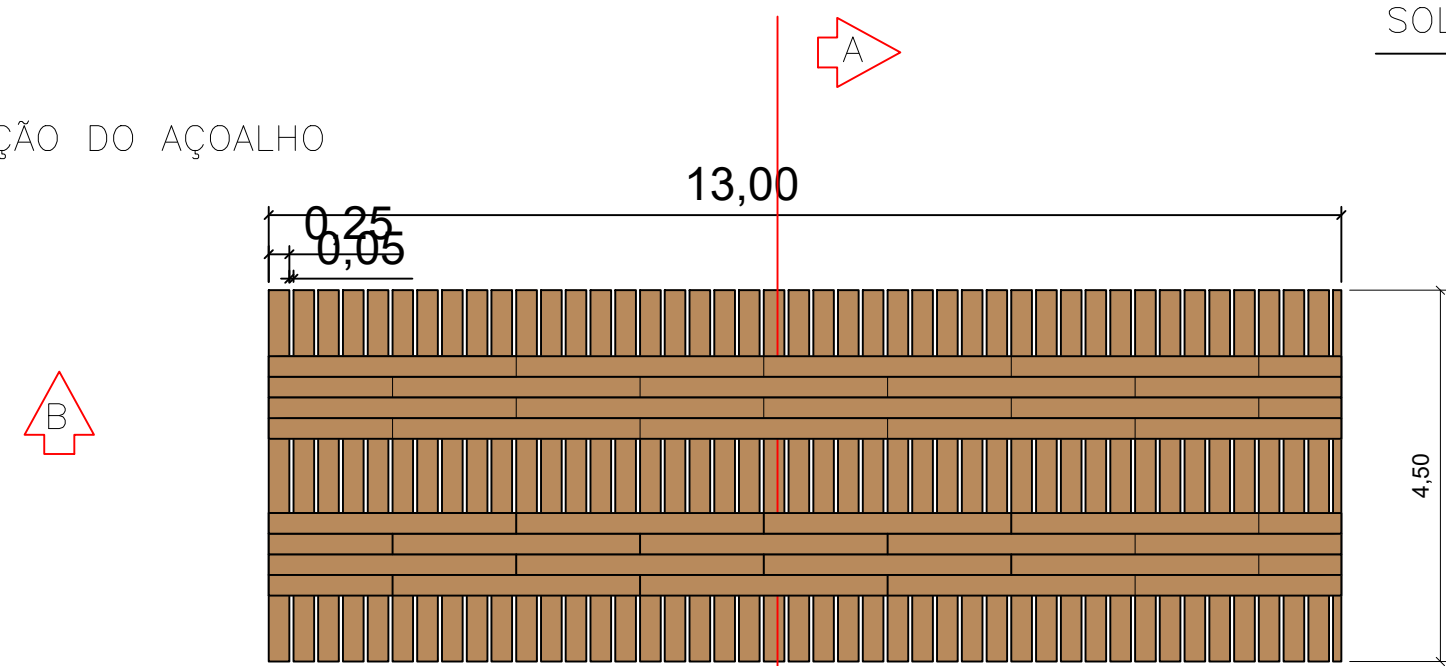


DETALHE DA INSTALAÇÃO DAS LONGARINAS SEM ESCALA

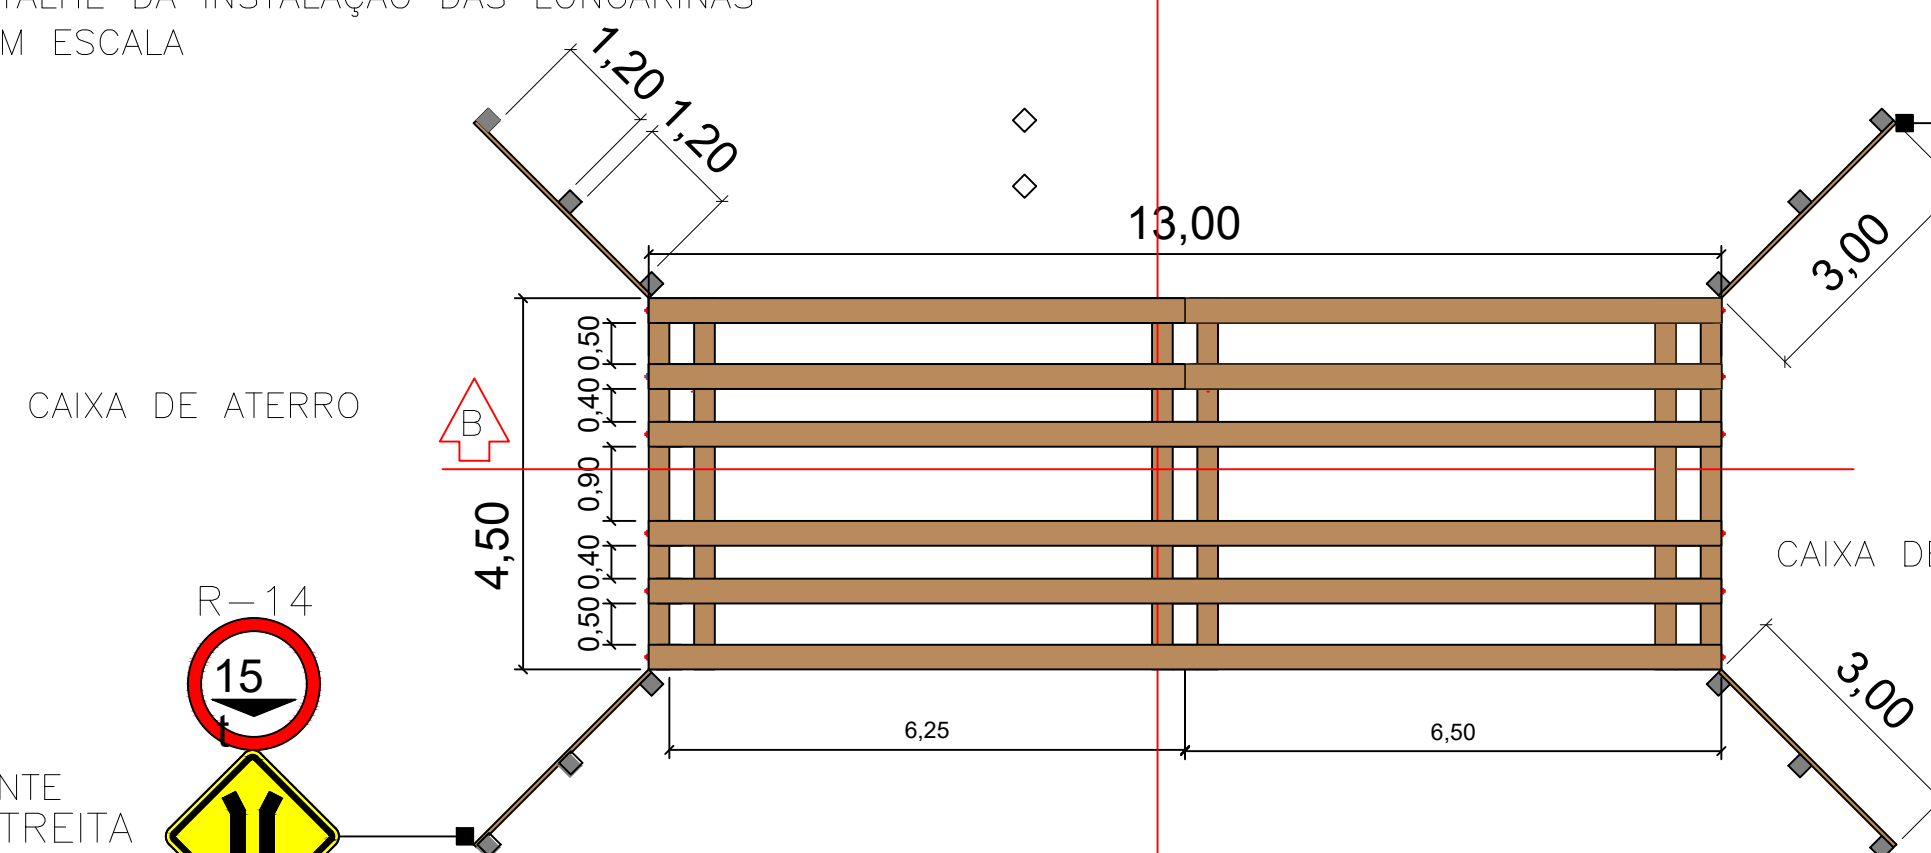

DETALHE DA INSTALAÇÃO DOS BALANCIN SEM ESCALA

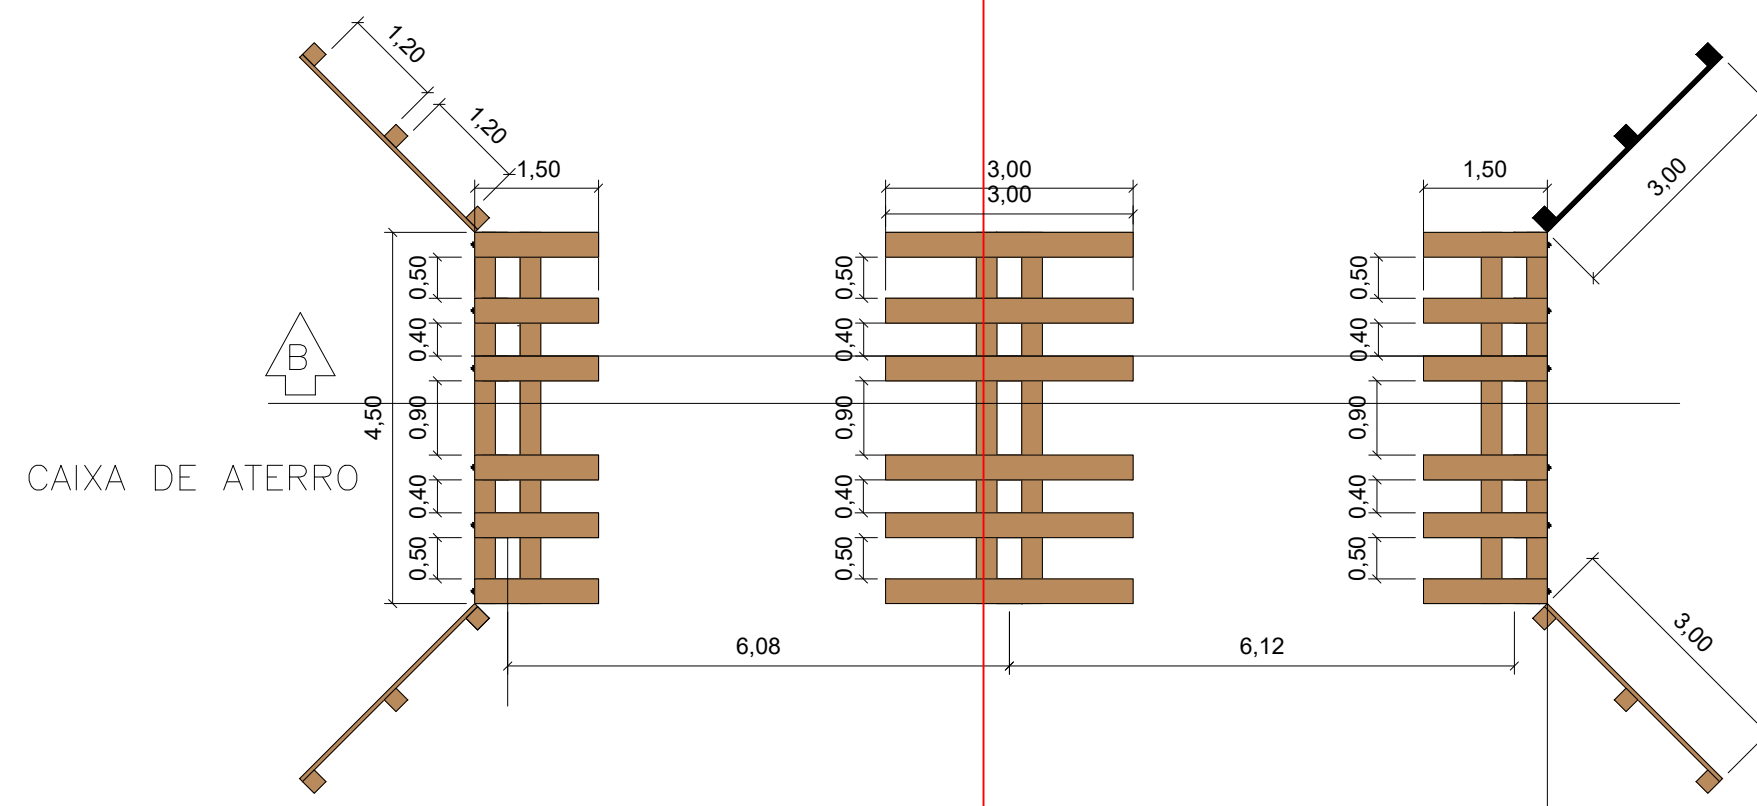

DETALHE EM PLANTA DA INSTALAÇÃO DOS PILARES SEM ESCALA

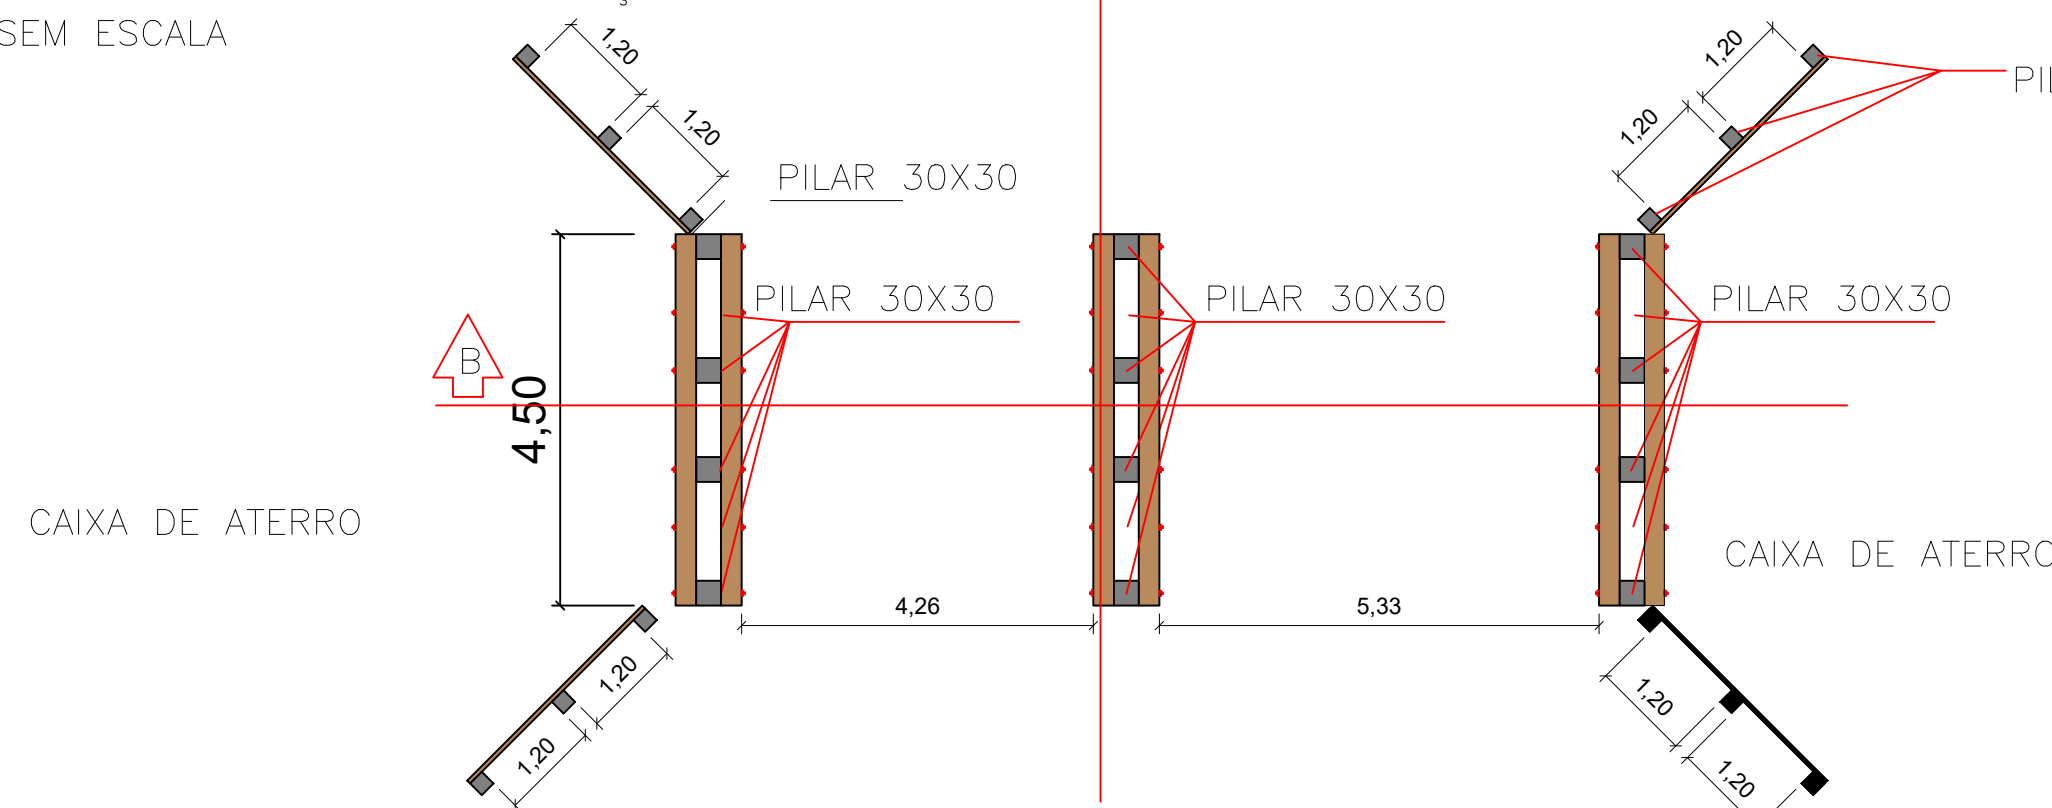

SOLO COMPACTADO

deixar 5cm de vo entre as tbuas

GUIA DE RODA

LONGARINA

Espelho dgua

BALANCIN

TRAVESSEIRO SUP.

SOLO COMPACTADO

ATERRO

ESTEIO CABECEIRA

ESTEIO CABECEIRA


CORTE B-B SEM ESCALA

R-14

15

PONTE ESTREITA

LOCALIZAO

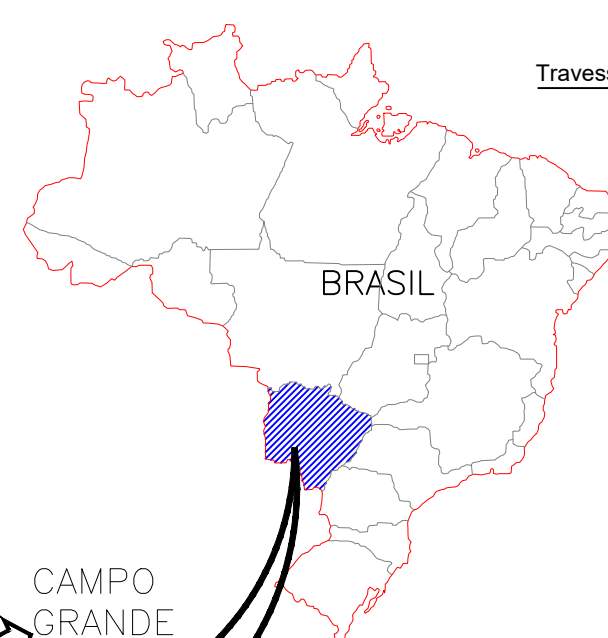

LOCAL DA OBRA
Faz. S. Joo do Caf

GUA CLARA

MATO GROSSO DO SUL

CAMPO GRANDE

BRASILNDIA

LOCAO SEM ESCALA

LONGARINAS 25X30cm

SUB-VIGA 25X30cm

Travesseiro superior 0.15x0.30x4.00m

PESO BRUTO TOTAL MXIMO PERMITIDO R-14

15

A-22

PONTE ESTREITA

SINALIZAO VERTICAL SEM ESCALA

SINALIZAO VERTICAL SEM ESCALA

CORTE A-A SEM ESCALA

ESPELHO D'GUA



PREFEITURA MUNICIPAL DE BRASILNDIA - MS

PROJETO

CONSTRUO DE PONTE DE MADEIRA
EST. MUNICIPAL BL 11 R08 - FAZ. CARACOL

ESPECIFICAO

PLANTA BAIXA

FOLHA
nica

PROPRIETRIO

PREFEITURA DE BRASILNDIA

COORDENADAS / LOCAL DA OBRA

2043'4.46"S - 5236'46.06"O - EST. MUN. BL 11 R08

MUNICPIO

Brasilndia-MS

PROPRIETRIO

PREFEITURA DE BRASILNDIA

CNPJ: 03.184.058/0001-20

RESP.TCNICO

Eng. Civil Vitalino Pires dos Santos
CREA 5060743022/D- SP
Visto MS 10093