Processo Digital - https://pd.brasilandia.ms.gov.br/autenticidade?codigo=408364&chave=01B32B031

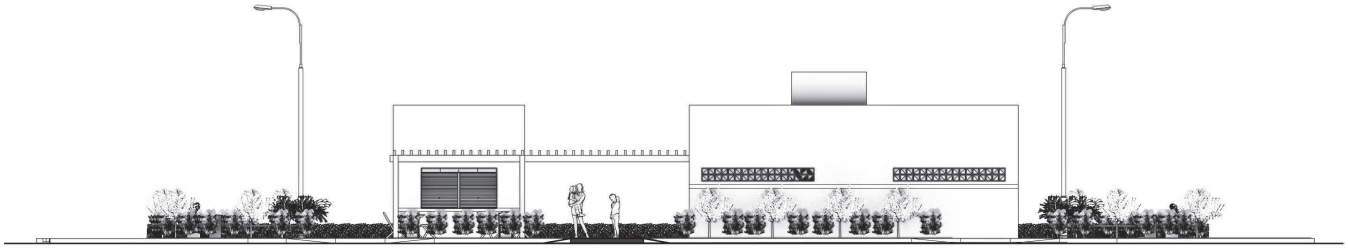

FACHADA FRONTAL
ESCALA 1/75

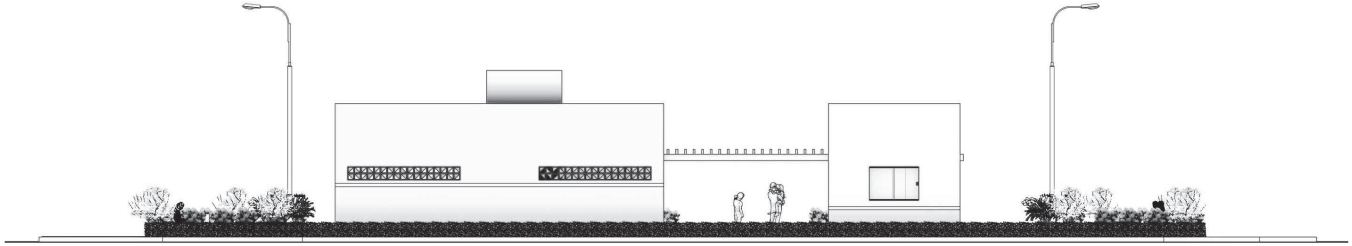

FACHADA FUNDO
ESCALA 1/75

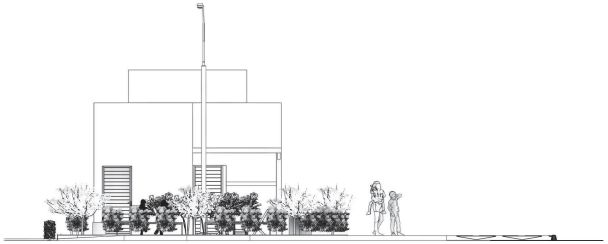

FACHADA LATERAL ESQUERDA
ESCALA 1/75

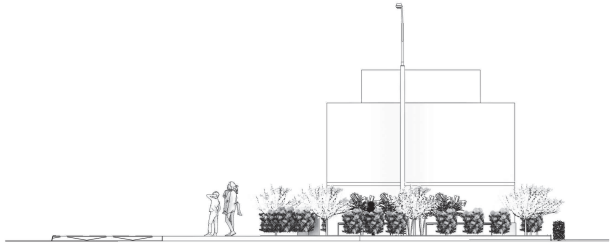

FACHADA LATERAL DIREITA
ESCALA 1/75



PERSPECTICA
SEM ESCALA



PERSPECTICA
SEM ESCALA



PERSPECTICA
SEM ESCALA



PERSPECTICA
SEM ESCALA



PERSPECTICA
SEM ESCALA



PERSPECTICA
SEM ESCALA

PREFEITURA MUNICIPAL DE BRASILÂNDIA - MS

OBRA:
CONSTRUÇÃO DE PRAÇA PÚBLICA COM BANHEIROS/VESTIÁRIOS E QUIOSQUE BAR

ESPECIFICAÇÃO:
CONSTRUÇÃO DE ALVENARIA E COBERTA COM TELHA DE FIBROCIMENTO

LOCAL:
RUA LAURINDA SOARES DE ALENCAR, LOTE 03 DA QUADRA 05 E LOTE 01 DA QUADRA 04 NO BAIRRO RESIDENCIAL VALLE VERDE I

ASSUNTO		ÁREA DO TERRENO	ESCALA
FACHADAS E IMAGENS 3D		1.240,77m²	INDICADAS
ÁREA A CONSTRUIR	DATA	DESENHO	FOLHA
69,00 m²	MARÇO / 2026	Adriel A. Melchior de Almeida	01/06

ASSINATURA:

Prefeitura Municipal de Brasilândia
CNPJ 03.184.058/0001-20

RESPONSÁVEL TÉCNICO

Adriel Amado Melchior de Almeida
Arquiteto e Urbanista
CAU Nº A239905-9

Processo Digital - https://pd.brasilandia.ms.gov.br/autenticidade?codigo=408364&chave=01B32B031

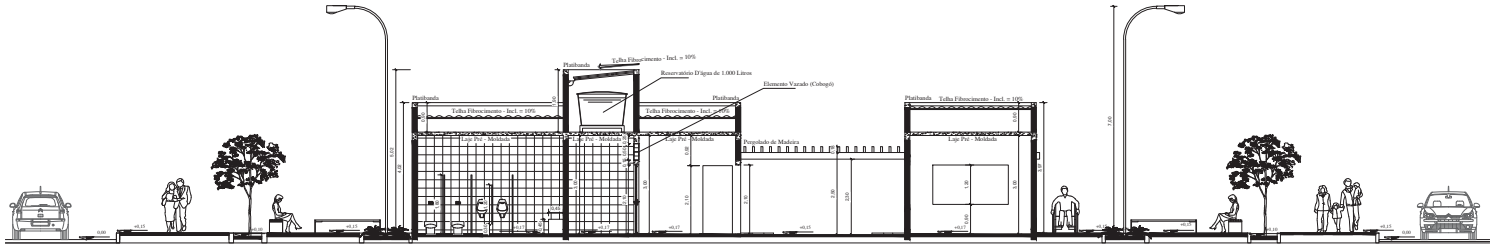

CORTE A-A
ESCALA 1/75

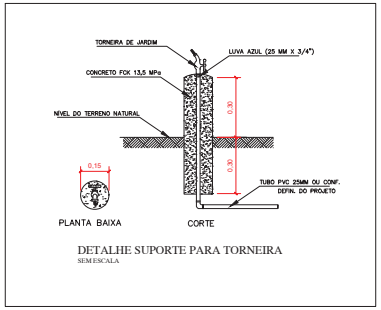

DETALHE SUPORTE PARA TORNEIRA
SEM ESCALA

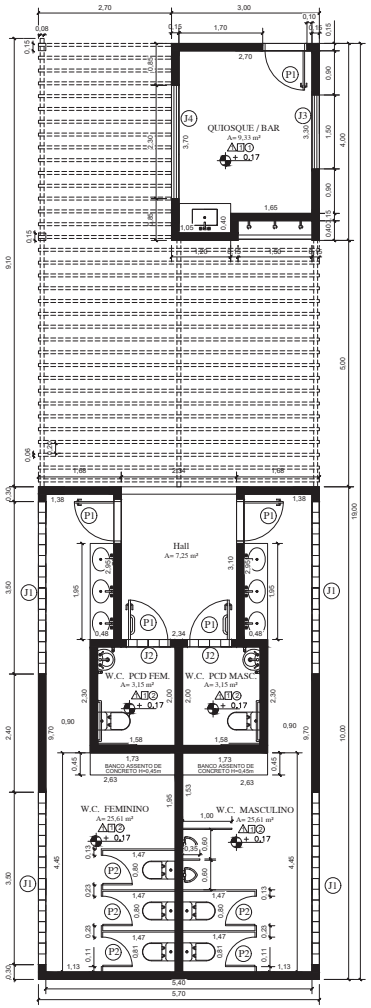

PLANTA BAIXA
ESCALA 1/50

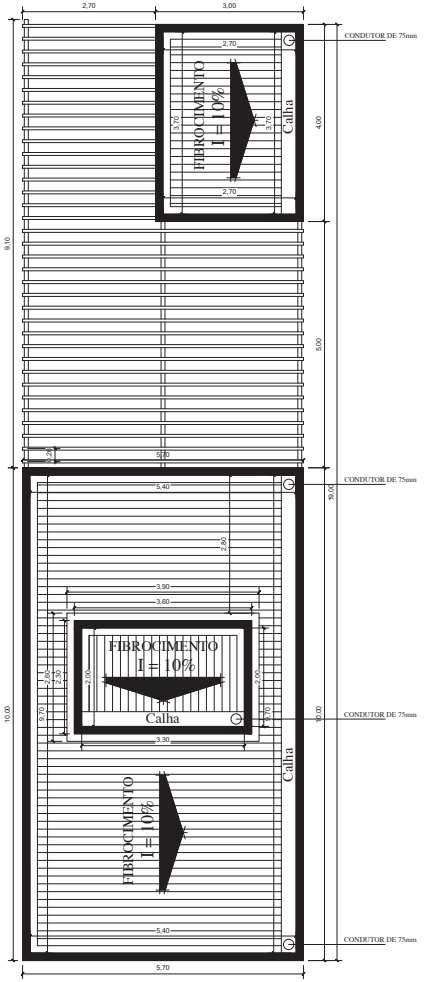

PLANTA DE COBERTURA
ESCALA 1/50

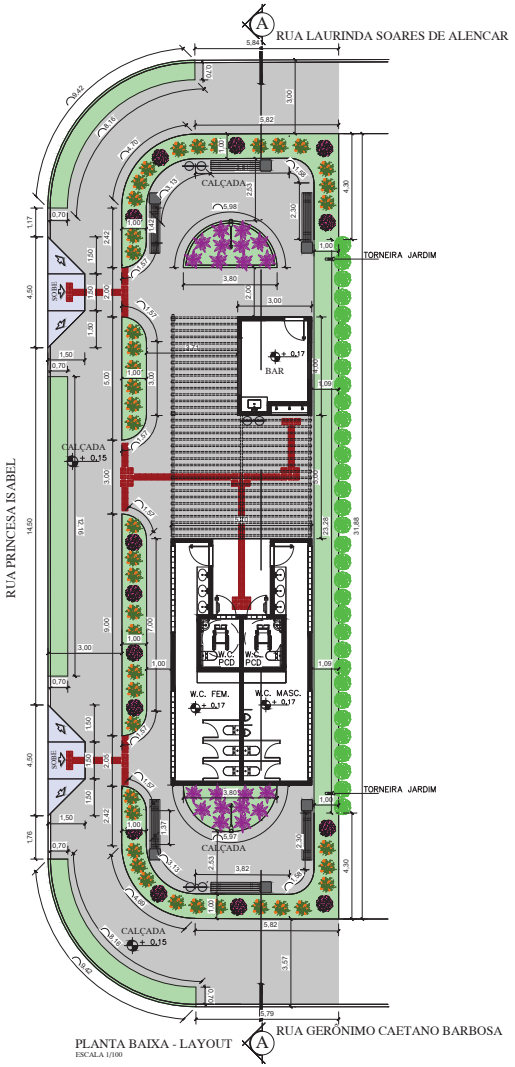

PLANTA BAIXA - LAYOUT
ESCALA 1/100

MAPA DE ESQUADRIAS

LEGENDA DE PORTAS - PORTAS DE ALUMÍNIO TIPO LAMBRI COR BRANCA

REF.	Largura (m)	Altura (m)	Área (m²)	Qtd.	Tipo	Nº de Folhas	Ambientes
P1	0,90	2,10	1,89	05	Giro	01	W.C. FEMININO - W.C. PCD MASC. - W.C. PCD FEM. - W.C. MASCULINO - BAR QUIOSQUE

LEGENDA DE PORTAS - PORTAS DE ALUMÍNIO TIPO VENEZIANA COR BRANCA

P2	0,60	1,60	0,96	08	Giro	01	W.C. FEMININO - W.C. MASCULINO - (CAMBOA)

LEGENDA DE JANELAS - ESQUADRIA EM ALUMÍNIO - FOLHAS DE VIDRO

REF.	Largura (m)	Altura (m)	Área (m²)	Qtd.	Peitoril (m)	Tipo	Nº de Folhas	Ambientes
J1	3,417	0,40	1,37	04	1,710	Cobogó	Vazado	W.C. FEMININO - W.C. MASCULINO
J2	0,00	0,50	0,45	02	2,25	Cobogó	Vazado	W.C. PCD FEM. - W.C. PCD MASC.
J3	1,50	1,00	1,50	01	1,10	Comer	02	QUIOSQUE / BAR
J4	2,30	1,20	2,76	01	0,90	Bancar	01	QUIOSQUE / BAR

LEGENDA DE PINTURA E REVESTIMENTO DOS AMBIENTES INTERNOS:

○ PAREDES INTERNAS
1 - PINTURA COM TINTA LATEX ACRÍLICA ATÉ O TETO - COR BRANCO GELO
2 - REVESTIMENTO CERÂMICO ATÉ O TETO
□ PISOS INTERNOS
1 - PISO PORCELANATO
△ TETO
1 - LAJE (PINTURA COM TINTA LATEX ACRÍLICA)

LEGENDA - ACESSÓRIOS		
	TORNEIRA DE JARDIM	02 UN
	POSTE CÔNICO CURVO SIMPLES	02 UN
	LIXEIRA METÁLICA DUPLA	03 UN
	BANCO EM CONCRETO	06 UN

LEGENDA - VEGETAÇÃO		
	ESPECIFICAÇÃO	QTD.
	IXORA CHINESA (VERMELHA) Ixora Chinensis	42
	DRACENA VERMELHA Cordyline Terminalis	20
	RESEDÁ Lagerstroemia Indica	14
	MURTA (ARBUSTO OU CERCA VIVA) Murraya Paniculata	33

LEGENDA - PAGINAÇÃO DE PISO

	ESPECIFICAÇÃO	QTD.
	CALÇADA DE CONCRETO ARMADO ESP. 6CM - PINTADA - NÃO POLIDA	271,025 M²
	RAMPA DE ACESSIBILIDADE	9,00 M²
	GRAMA ESMERALDA	98,014 M²

LEGENDA DE ACESSIBILIDADE

Piso Tátil Alerta 25x25 - Concreto - Cor Preto	2,75 M	31 un.	+06 un. (Rampa)	Total 37 un.
Piso Tátil Direcional 25x25 - Concreto - Cor Preto	20,50 M	78un.	+04 un. (Rampa)	Total 82 un.

NOTA:
Linha Guia é qualquer elemento natural ou edificado que possa ser utilizado como referência de orientação direcional por todas as pessoas, especialmente pessoas com deficiência visual que utilizam bengala longa para rastreamento. Sendo sua altura mínima = 5cm. (NBR 16.537/16)

PREFEITURA MUNICIPAL DE BRASILÂNDIA - MS

OBRA:
CONSTRUÇÃO DE PRAÇA PÚBLICA COM BANHEIROS/VESTIÁRIOS E QUIOSQUE BAR

ESPECIFICAÇÃO:
CONSTRUÇÃO DE ALVENARIA E COBERTA COM TELHA DE FIBROCIMENTO

LOCAL:
RUA LAURINDA SOARES DE ALENCAR, LOTE 03 DA QUADRA 05 E LOTE 01 DA QUADRA 04 NO BAIRRO RESIDENCIAL VALLE VERDE I

ASSUNTO		AREA DO TERRENO	ESCALA
PLANTA BAIXA, CORTE E COBERTURA		1.240,77m²	INDICADAS
ÁREA A CONSTRUIR	DATA	DESENHO	FOLHA
69,00 m²	MARÇO / 2026	Adriel A. Melchior de Almeida	02/06

ASSINATURA:

Prefeitura Municipal de Brasilândia
CNPJ 03.184.058/0001-20

RESPONSÁVEL TÉCNICO

Adriel Amado Melchior de Almeida
Arquiteto e Urbanista
CAU Nº A239905-9

Processo Digital - https://pd.brasilandia.ms.gov.br/autenticidade?codigo=408364&chave=01B32B031

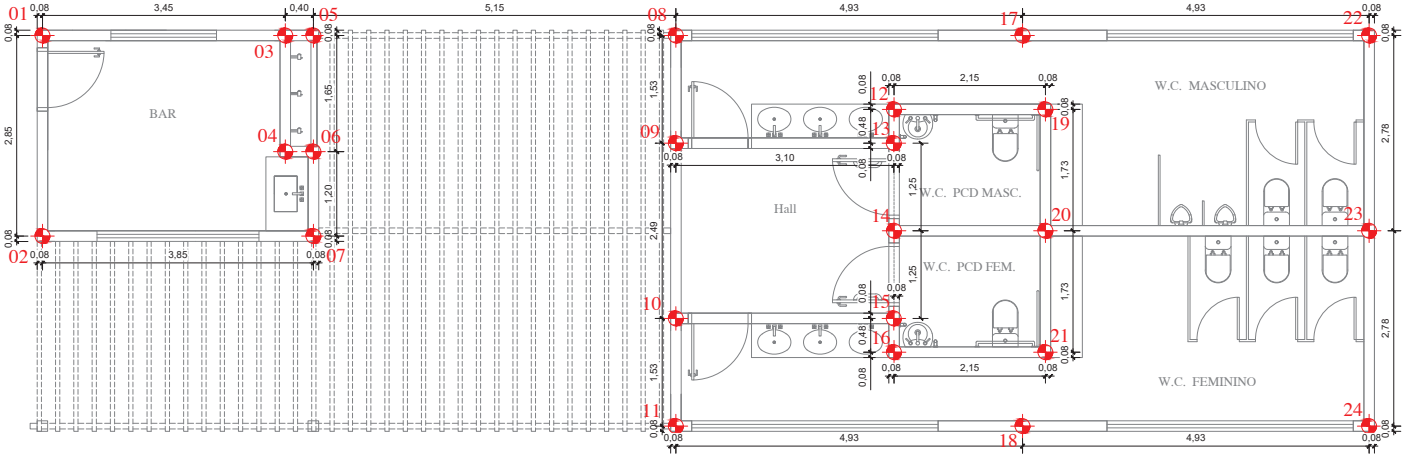

PLANTA LOCAÇÃO DAS ESTACAS

Escala: 1/50



DETALHE DA LIXEIRA

Sem Escala



DETALHE DO BANCO EM CONCRETO

Sem Escala

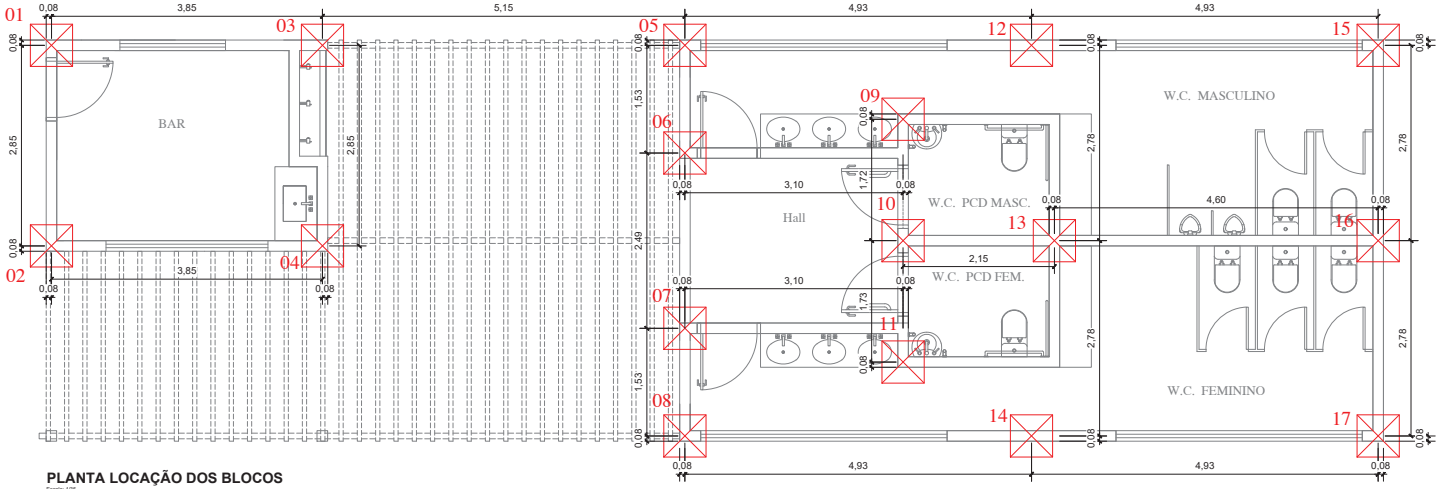

PLANTA LOCAÇÃO DOS BLOCOS

Escala: 1/50

LEGENDA

SÍMBOLOS	DESIGNAÇÃO
	BLOCO DE COROAMENTO - MEDIDA = 0,60m X 0,60m X 0,40m
	ESTACA - PROFUNDIDADE = 3,50m

PREFEITURA MUNICIPAL DE BRASILÂNDIA - MS

OBRA:
CONSTRUÇÃO DE PRAÇA PÚBLICA COM BANHEIROS/VESTIÁRIOS E QUIOSQUE BAR

ESPECIFICAÇÃO:
CONSTRUÇÃO DE ALVENARIA E COBERTA COM TELHA DE FIBROCIMENTO

LOCAL:
RUA LAURINDA SOARES DE ALENCAR, LOTE 03 DA QUADRA 05 E LOTE 01 DA QUADRA 04 NO BAIRRO RESIDENCIAL VALLE VERDE I

ASSUNTO		ÁREA DO TERRENO	ESCALA
PLANTA DE LOCAÇÃO DAS ESTACAS E BLOCOS		1.240,77m²	INDICADAS
ÁREA A CONSTRUIR	DATA	DESENHO	FOLHA
69,00 m²	MARÇO / 2026	Adriel A. Melchior de Almeida	03/06

ASSINATURA:

Prefeitura Municipal de Brasilândia
CNPJ 03.184.058/0001-20

RESPONSÁVEL TÉCNICO

Adriel Amado Melchior de Almeida
Arquiteto e Urbanista
CAU Nº A239905-9

Processo Digital - https://pd.brasilandia.ms.gov.br/autenticidade?codigo=408364&chave=01B32B031

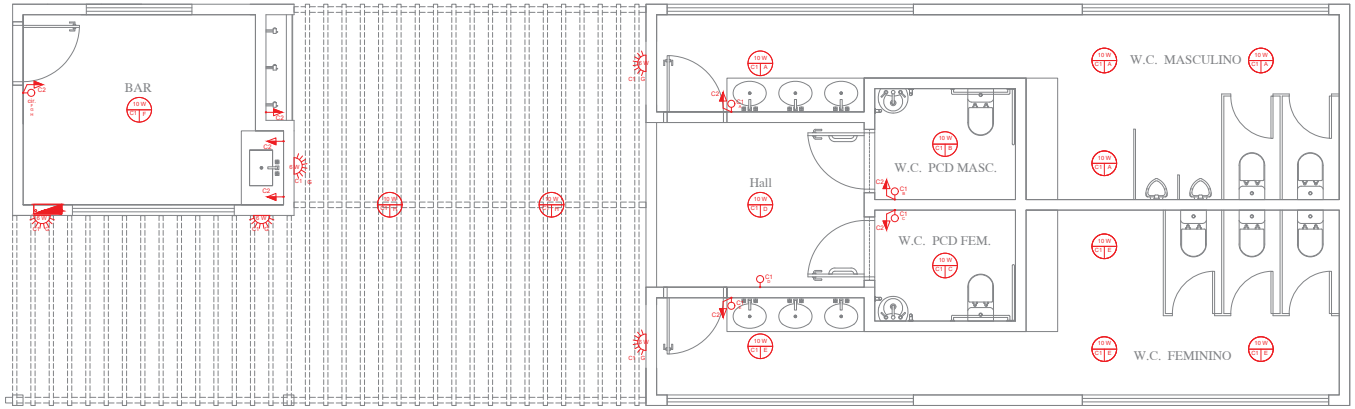

PLANTA PONTOS ELÉTRICOS

Escala 1/100

LEGENDA

SÍMBOLOS	DESIGNAÇÃO	
	QUADRO DE DISTRIBUIÇÃO DE LUZ E FORÇA EMBUTIDO NA PAREDE - QD	
	PONTO DE LUZ DE LED NO TETO P/ LUMINÁRIA DE EMBUTIR.	
	PONTO DE LUZ DE LED - POSTE EXTERNO COM SENSORES DE LUMINOSIDADE, RELÉS FOTOCÉLULA	
	PONTO DE LUZ DE PAREDE	Alt. 2.20m do piso acabado
	INTERRUPTOR SIMPLES DE UMA SEÇÃO	Alt. 1.10m do piso acabado
	TUG 127v - TOMADA UNIVERSAL 2P+T "MÉDIA"	Alt. 1.10m do piso acabado

LEGENDA
INSTALAÇÕES DE REDE SANITÁRIA

CG	CAIXA DE GORDURA
CE	CAIXA DE INSPEÇÃO ESGOTO SIMPLES 60 x 60 cm
	CAIXA SIFONADA
	JOELHO 45
	JOELHO 90
	TÊ 90 (com Redução)
	JUNÇÃO SIMPLES
	BUCHA DE REDUÇÃO

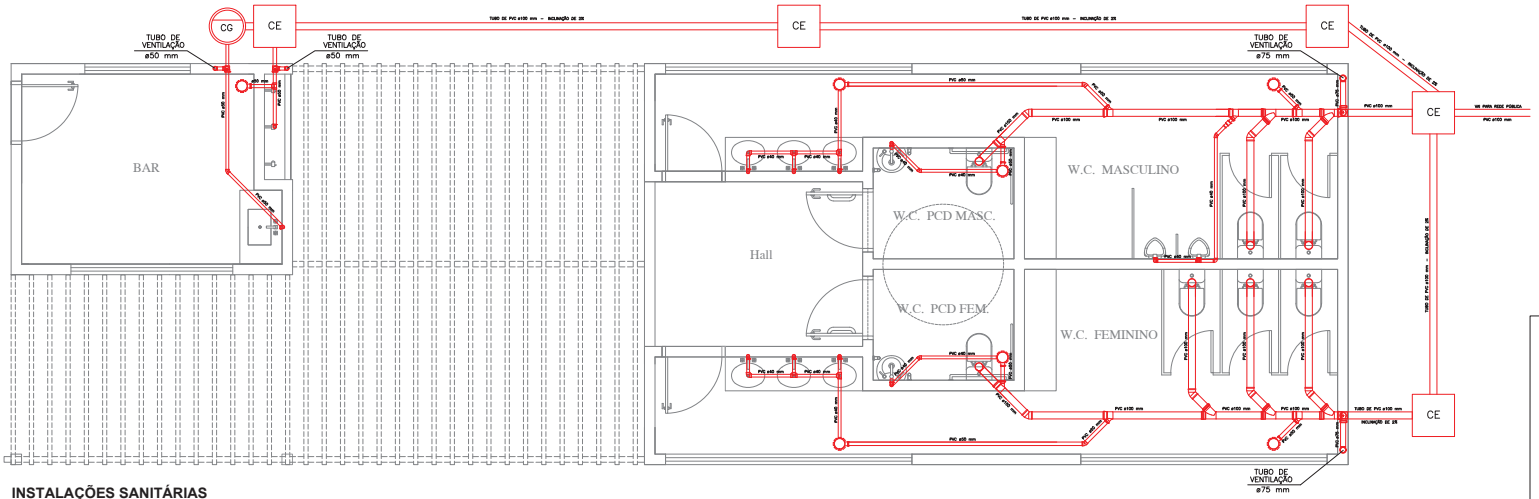

INSTALAÇÕES SANITÁRIAS

BANHEIRO MASCULINO, FEMININO E BAR
Escala 1/25

INSTALAÇÕES SANITÁRIAS

MATERIAL (DESCRIÇÃO)	UNIDADE	QUANTITATIVO
TUBO PVC 100MM	M	52,99
TUBO PVC 75MM	M	10,20
TUBO PVC 50MM	M	25,88
TUBO PVC 40MM	M	9,36
TÊ 40MM	UN	05
TÊ 50MM	UN	03
TÊ 100MM COM REDUÇÃO 75MM	UN	02
JOELHO 90° 40MM	UN	22
JOELHO 90° 50MM	UN	05
JOELHO 90° 75MM	UN	02
JOELHO 90° 100MM	UN	07
JOELHO 45° 40MM	UN	03
JOELHO 45° 50MM	UN	03
JOELHO 45° 100MM	UN	07
BUCHA DE REDUÇÃO 50MM X 40MM	UN	01
JUNÇÃO SIMPLES 100MM X 50MM	UN	06
JUNÇÃO SIMPLES 100MM X 100MM	UN	05

PREFEITURA MUNICIPAL DE BRASILÂNDIA - MS

OBRA:
CONSTRUÇÃO DE PRAÇA PÚBLICA COM BANHEIROS/VESTIÁRIOS E QUIOSQUE BAR

ESPECIFICAÇÃO:
CONSTRUÇÃO DE ALVENARIA E COBERTA COM TELHA DE FIBROCIMENTO

LOCAL:
RUA LAURINDA SOARES DE ALENCAR, LOTE 03 DA QUADRA 05 E LOTE 01 DA QUADRA 04 NO BAIRRO RESIDENCIAL VALLE VERDE I

ASSUNTO		ÁREA DO TERRENO	ESCALA
PLANTA DE PONTOS ELÉTRICOS E INST. SANITÁRIAS		1.240,77m²	INDICADAS
ÁREA A CONSTRUIR	DATA	DESENHO	FOLHA
69,00 m²	MARÇO / 2026	Adriel A. Melchior de Almeida	04/06

ASSINATURA:

Prefeitura Municipal de Brasilândia
CNPJ 03.184.058/0001-20

RESPONSÁVEL TÉCNICO

Adriel Amado Melchior de Almeida
Arquiteto e Urbanista
CAU Nº A239905-9

Processo Digital - https://pd.brasilandia.ms.gov.br/autenticidade?codigo=408364&chave=01B32B031

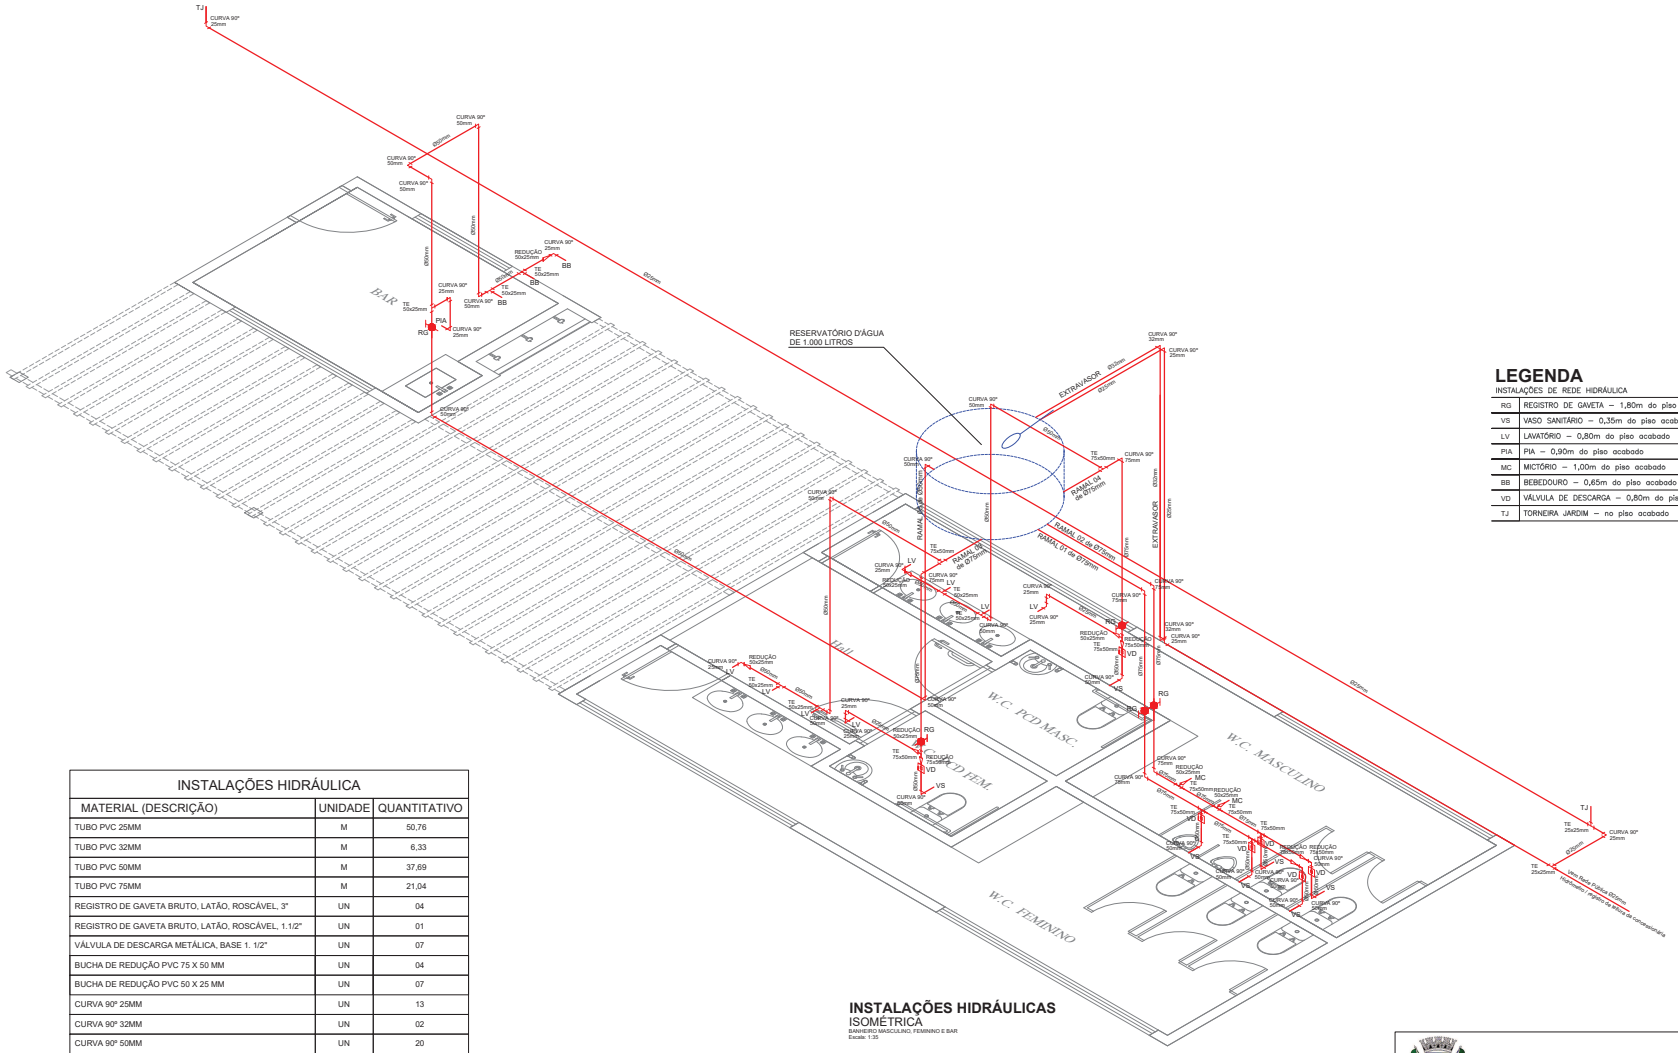

LEGENDA

INSTALAÇÕES DE REDE HIDRÁULICA

RG	REGISTRO DE GAVETA – 1,80m do piso acabado
VS	VASO SANITÁRIO – 0,35m do piso acabado
LV	LAVATÓRIO – 0,80m do piso acabado
PIA	PIA – 0,90m do piso acabado
MC	MICTÓRIO – 1,00m do piso acabado
BB	BEBEDOURO – 0,65m do piso acabado
VD	VÁLVULA DE DESCARGA – 0,80m do piso acabado
TJ	TORNEIRA JARDIM – no piso acabado

INSTALAÇÕES HIDRÁULICAS
ISOMÉTRICA
BANHEIRO MASCULINO, FEMININO E BAR
Escala: 1:35

INSTALAÇÕES HIDRÁULICA		
MATERIAL (DESCRIÇÃO)	UNIDADE	QUANTITATIVO
TUBO PVC 25MM	M	50,76
TUBO PVC 32MM	M	6,33
TUBO PVC 50MM	M	37,69
TUBO PVC 75MM	M	21,04
REGISTRO DE GAVETA BRUTO, LATÃO, ROSCÁVEL, 3"	UN	04
REGISTRO DE GAVETA BRUTO, LATÃO, ROSCÁVEL, 1.1/2"	UN	01
VÁLVULA DE DESCARGA METÁLICA, BASE 1. 1/2"	UN	07
BUCHA DE REDUÇÃO PVC 75 X 50 MM	UN	04
BUCHA DE REDUÇÃO PVC 50 X 25 MM	UN	07
CURVA 90º 25MM	UN	13
CURVA 90º 32MM	UN	02
CURVA 90º 50MM	UN	20
CURVA 90º 75MM	UN	06
TÊ DE REDUÇÃO 75MM X 50MM	UN	09
TÊ DE REDUÇÃO 50MM X 25MM	UN	07
TÊ DE 25MM	UN	02
ADAPTADOR COM FLANGE E ANEL DE VEDAÇÃO DE 25 MM	UN	01
ADAPTADOR COM FLANGE E ANEL DE VEDAÇÃO DE 32 MM	UN	01
ADAPTADOR COM FLANGE E ANEL DE VEDAÇÃO DE 50 MM	UN	01
ADAPTADOR COM FLANGE E ANEL DE VEDAÇÃO DE 75 MM	UN	04

PREFEITURA MUNICIPAL DE BRASILÂNDIA - MS

OBRA:
CONSTRUÇÃO DE PRAÇA PÚBLICA COM BANHEIROS/VESTIÁRIOS E QUIOSQUE BAR

ESPECIFICAÇÃO:
CONSTRUÇÃO DE ALVENARIA E COBERTA COM TELHA DE FIBROCIMENTO

LOCAL:
RUA LAURINDA SOARES DE ALENCAR, LOTE 03 DA QUADRA 05 E LOTE 01 DA QUADRA 04 NO BAIRRO RESIDENCIAL VALLE VERDE I

ASSUNTO		AREA DO TERRENO	ESCALA
INSTALAÇÕES HIDRÁULICAS		1.240,77m²	INDICADAS
AREA A CONSTRUIR	DATA	DESENHO	FOLHA
69,00 m²	MARÇO / 2026	Adriel A. Melchior de Almeida	05/06

ASSINATURA:

Prefeitura Municipal de Brasilândia
CNPJ 03.184.058/0001-20

RESPONSÁVEL TÉCNICO

Adriel Amado Melchior de Almeida
Arquiteto e Urbanista
CAU Nº A239905-9

Processo Digital - https://pd.brasilandia.ms.gov.br/autenticidade?codigo=408364&chave=01B32B031

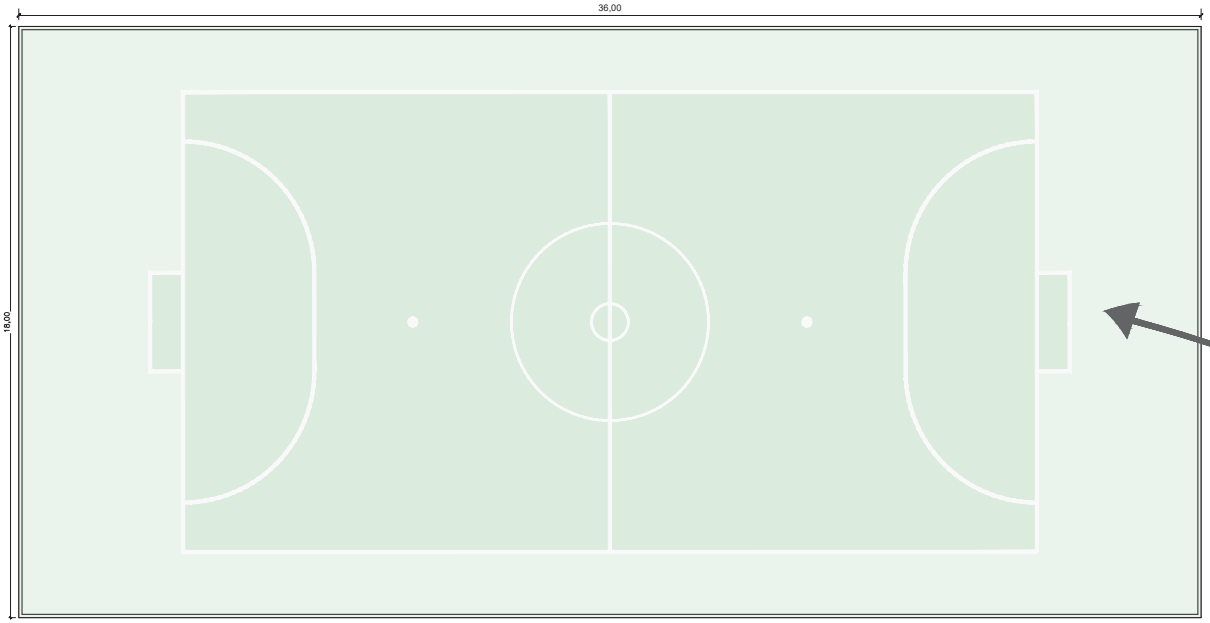

PLANTA BAIXA - QUADRA DE SOCIETY - GRAMADO SINTÉTICO
ESCALA 1/75

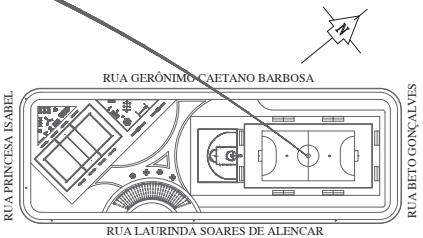

CROQUI DE SITUAÇÃO
SEM ESCALA

PREFEITURA MUNICIPAL DE BRASILÂNDIA - MS

OBRA:
CONSTRUÇÃO DE PRAÇA PÚBLICA COM BANHEIROS/VESTIÁRIOS E QUIOSQUE BAR

ESPECIFICAÇÃO:
CONSTRUÇÃO DE ALVENARIA E COBERTA COM TELHA DE FIBROCIMENTO

LOCAL:
RUA LAURINDA SOARES DE ALENCAR, LOTE 03 DA QUADRA 05 E LOTE 01 DA QUADRA 04 NO BAIRRO RESIDENCIAL VALLE VERDE I

ASSUNTO		ÁREA DO TERRENO LOTE 03	ESCALA
CAMPO SOCIETY - GRAMA SINTÉTICO		1.240,77m²	INDICADAS
ÁREA A CONSTRUIR	DATA	DESENHO	FOLHA
69,00 m²	MARÇO / 2026	Adriel A. Melchior de Almeida	06/06

ASSINATURA:

Prefeitura Municipal de Brasilândia
CNPJ 03.184.058/0001-20

RESPONSÁVEL TÉCNICO

Adriel Amado Melchior de Almeida
Arquiteto e Urbanista
CAU Nº A239905-9

A autenticidade deste documento pode ser conferida em https://pd.brasilandia.ms.gov.br/autenticidade, informando o código do documento **00408364** e chave de segurança **01B 32B 031**.

Documento assinado digitalmente por ADRIEL AMADO MELCHIOR DE ALMEIDA, Arquiteto, em 29/09/2026, às 09:16, conforme Art. 5º do Decreto 5529/2021, horário oficial do Estado do Mato Grosso do Sul

Documento assinado digitalmente por MARCIA REGINA DO AMARAL SCHIO, Prefeita, em 29/09/2026, às 15:24, conforme Art. 5º do Decreto 5529/2021, horário oficial do Estado do Mato Grosso do Sul

Processo Digital - https://pd.brasilandia.ms.gov.br/autenticidade?codigo=408364&chave=01B32B031