


1 Implantação
1 : 100




2 Fachada
1 : 100

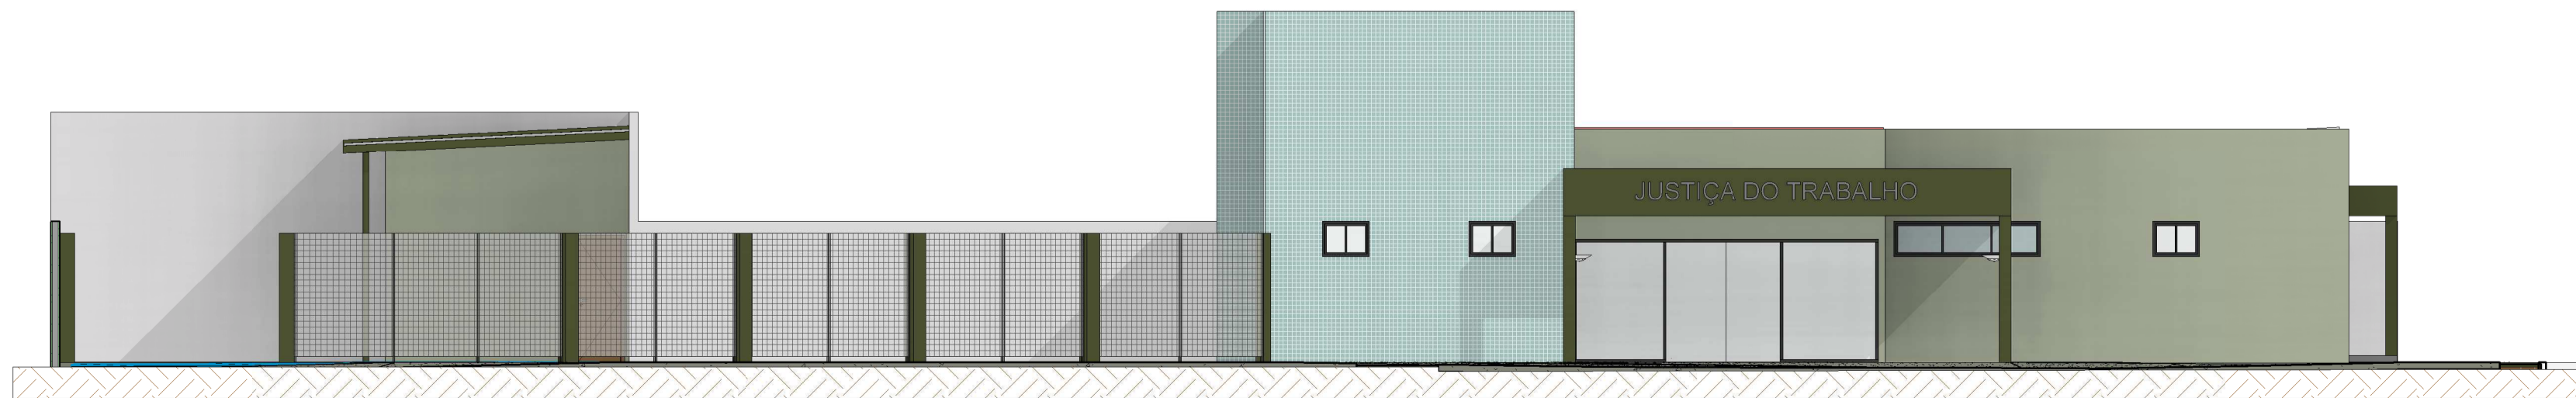

Espaço Reservado para uso da Prefeitura
Nº DO CÓDIGO DE VALIDAÇÃO:

RRT DE PROJETO: RRT DE EXECUÇÃO:		CONFIGURAÇÃO PARA PLOTAGEM:	<input type="checkbox"/> MODELO PREFEITURA <input checked="" type="checkbox"/> ARQUIVO EM ANEXO
TÍTULO: REFORMA DE EDIFICAÇÃO EXISTENTE			
ATIV./USO: INSTITUCIONAL			
LOCAL: Rua Olímpio Dias dos Santos, esq com Rua Juvenal Rezende e Silva - Vila Izanópolis (Cassilândia MS)			
ESCALA: 1 : 100		DATA: 07/08/24	
CONTEÚDO: Implantação, Fachada e imagens			
QUADRO DE ÁREAS:			

PRANCHA
P01

AUTOR DO PROJETO:	PROPRIETÁRIO:
 DEFENSORIA PÚBLICA MATO GROSSO DO SUL	
EMPRESA DE AUTORIA DO PROJETO:	RESPONSÁVEL TÉCNICO PELA INSTITUIÇÃO:
	EXECUÇÃO:
RESPONSÁVEL TÉCNICO PELA EMPRESA:	RESPONSÁVEL TÉCNICO PELA EXECUÇÃO: