



À construir  
À demolir

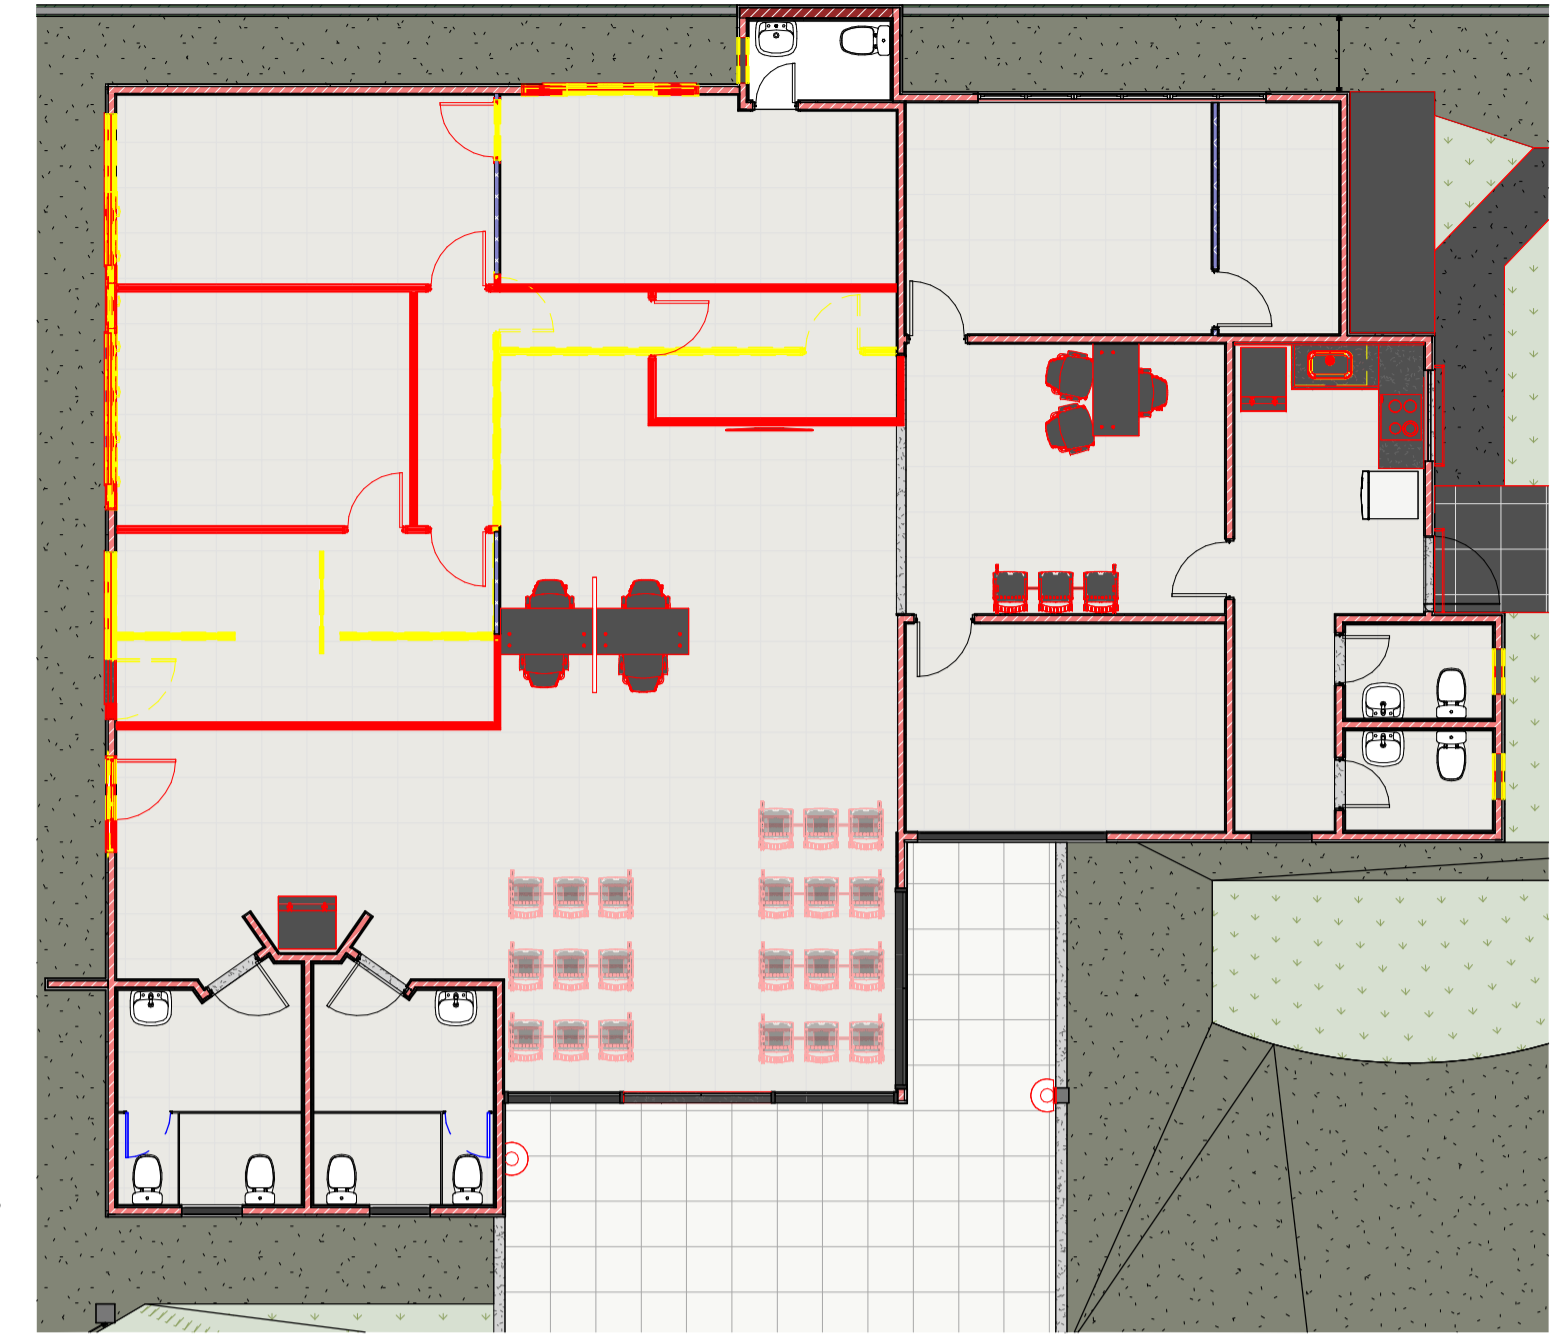

2 Demolição e construção  
1 : 100

1 Térreo  
1 : 50

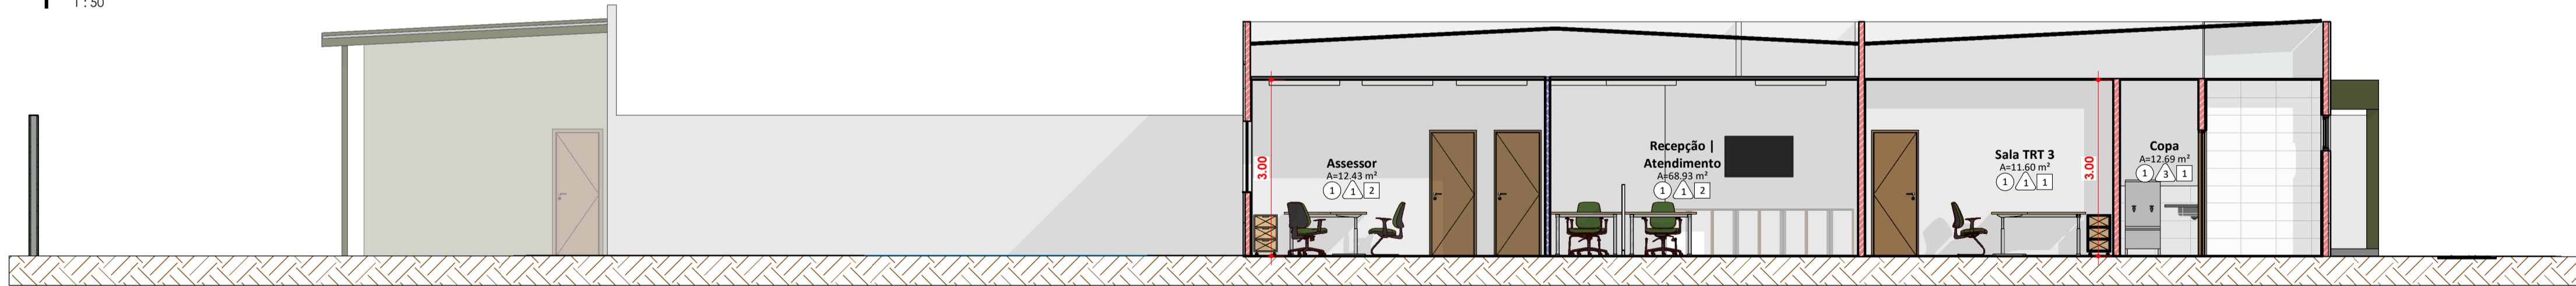

3 Corte 1  
1 : 75


Reservatório  
5.50 m

Cobertura  
3.60 m

Forro  
3.00 m

Térreo  
0.00 m

4 Corte 2  
1 : 75

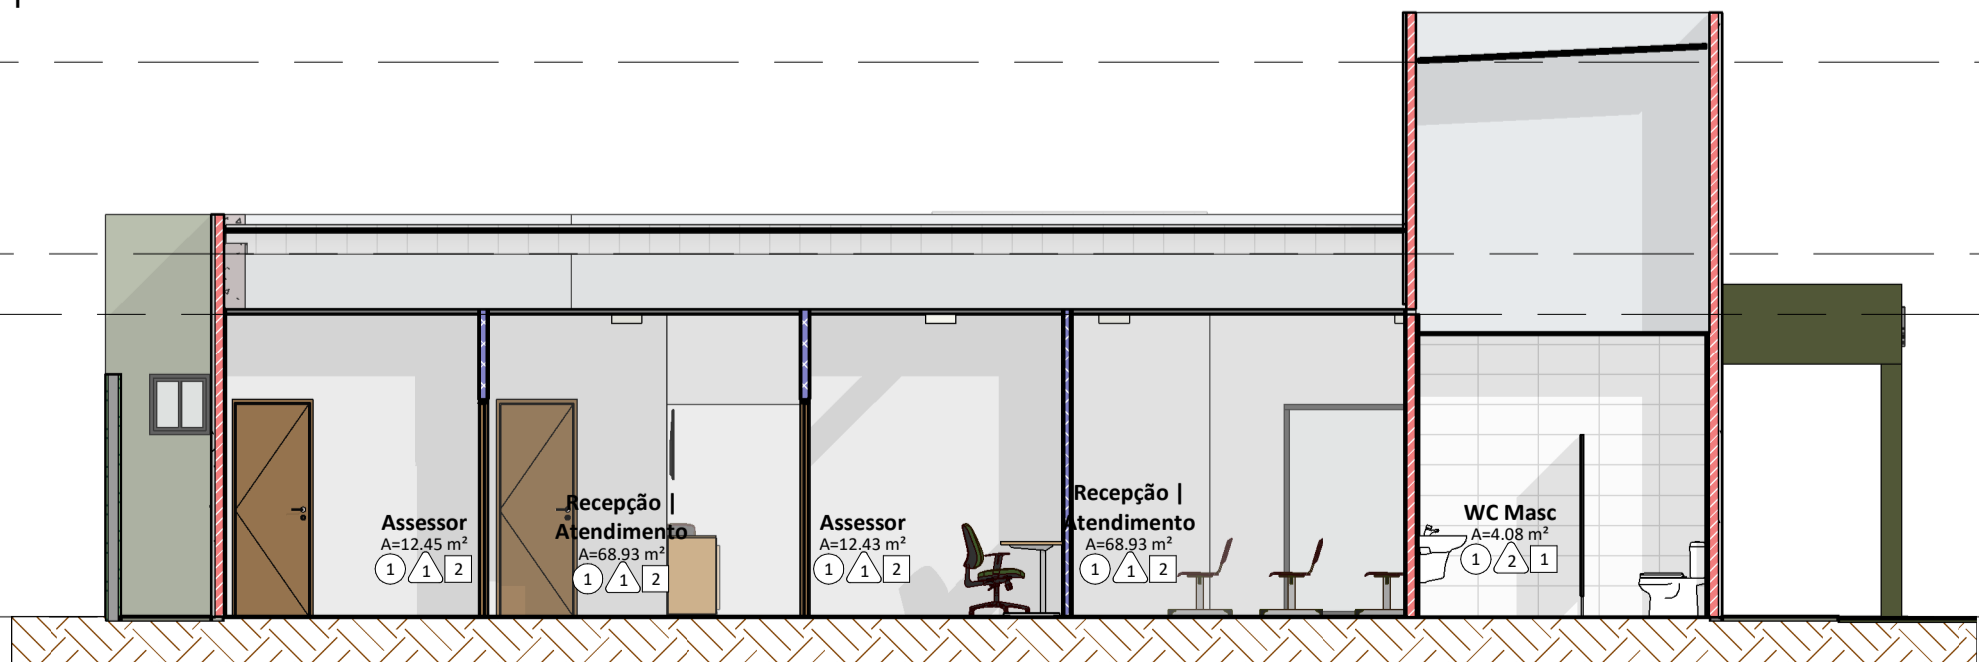

LEGENDA DE CAMADAS	
VEDAÇÃO	
	ALVENARIA DE VEDAÇÃO - BLOCO CERÂMICO (9x19x19 cm)
	DRYWALL (7 cm)
REVESTIMENTO EXTERNO	
EXT.	REVEST. EXTERNO - PINTURA ACRÍLICA SOBRE TEXTURA (3 cm)
	Pintura Acrílica sobre Textura Rolada
INT.	Emboço Externo (2,5 cm)
	Chapisco (0,5 cm)
REVESTIMENTO INTERNO	
INT.	REVEST. INTERNO (2 cm) - DRYWALL
	Chapa Drywall ST (1,25 cm)
	Massa Corrida (0,75 cm)
EXT.	Pintura acrílica sobre Fundo Preparador

Espaço Reservado para uso da Prefeitura  
Nº DO CÓDIGO DE VALIDAÇÃO:

RRT DE PROJETO: RRT DE EXECUÇÃO:		CONFIGURAÇÃO PARA PLOTAGEM:	<input type="checkbox"/> MODELO PREFEITURA <input checked="" type="checkbox"/> ARQUIVO EM ANEXO
TÍTULO:		REFORMA DE EDIFICAÇÃO EXISTENTE	
ATIV./USO:		INSTITUCIONAL	
LOCAL:		Rua Olímpio Dias dos Santos, esq com Rua Juvenal Rezende e Silva - Vila Izanópolis  Cassilândia MS	
ESCALA:		Como indicado	DATA: 07/08/24
CONTEÚDO:		Planta baixa, cortes e demolição	
QUADRO DE ÁREAS:			

AUTOR DO PROJETO:		PRÓPRIETÁRIO:	
		RESPONSÁVEL TÉCNICO PELA INSTITUIÇÃO:	
EMPRESA DE AUTORIA DO PROJETO:		EXECUÇÃO:	
RESPONSÁVEL TÉCNICO PELA EMPRESA:		RESPONSÁVEL TÉCNICO PELA EXECUÇÃO:	