




1 Térreo
1 : 100

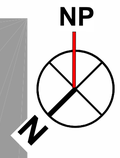


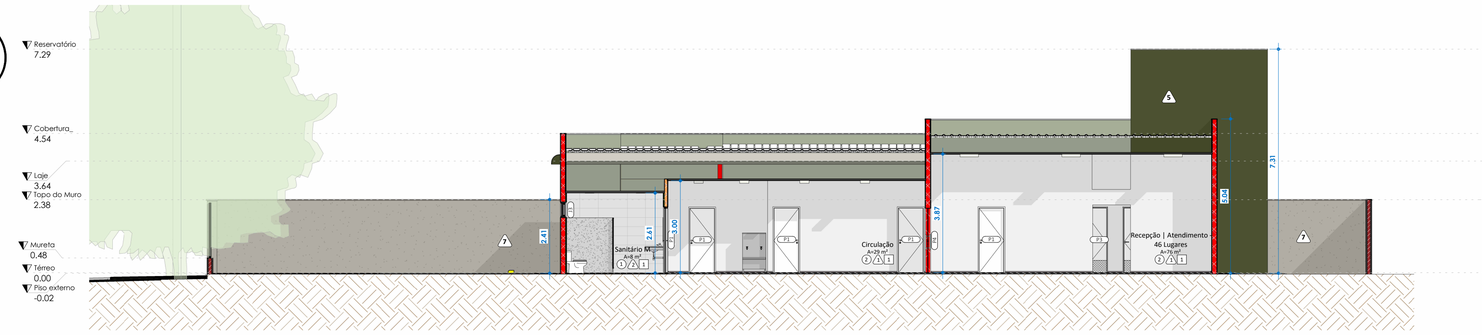

3 Corte AA
1 : 100

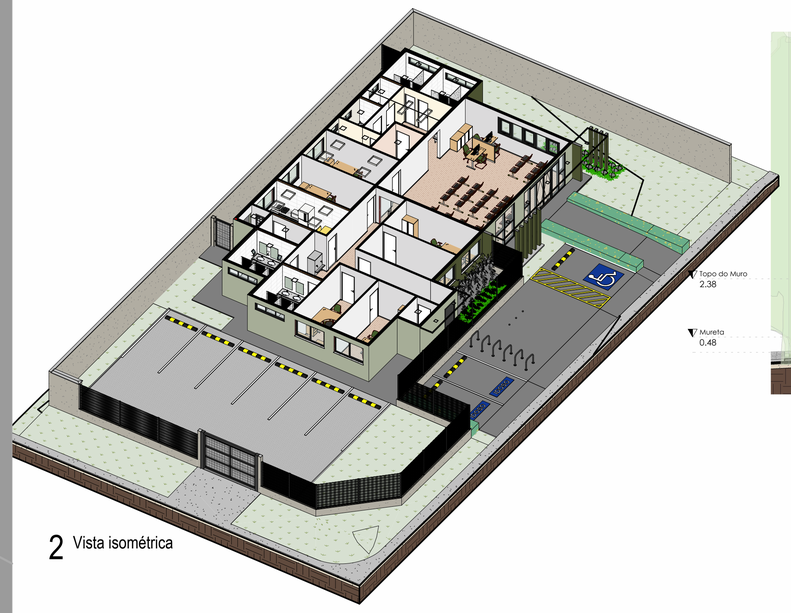

2 Vista isométrica

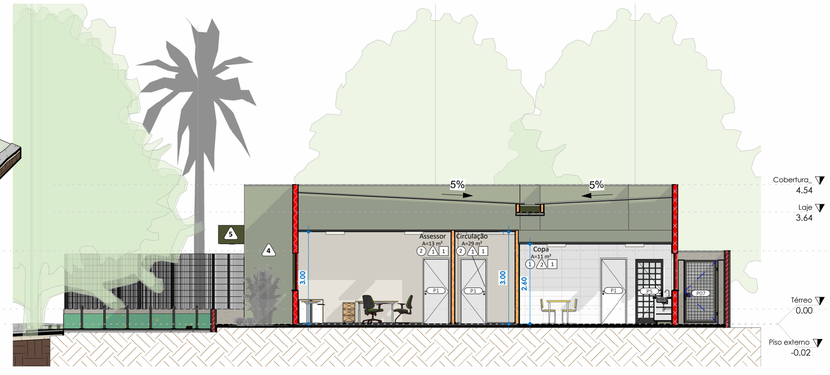

4 Corte BB
1 : 100

TABELA DE REVESTIMENTOS

1	Pintura Epóxi a Base D'água - Acabamento acetinado Ref.Suvinil; NCS: 1102-Y22R - Gelo, ou similar
2	Revestimento Cerâmico 30x60 Branco retificado acetinado Rejunte cimentício superfino, anti-mofo, resinado - cor Cinza Platina
3	Pintura Epóxi a Base D'água - Acabamento acetinado Ref.Suvinil; F135 - Vestido de renda, ou similar
4	Pintura Texturada Acrílica Fosca Ref.Suvinil; C302 - Capim de Cheiro ou similar
5	Pintura Texturada Acrílica Fosca Ref.Suvinil; R642 - Selva Vibrante, ou similar
6	Pintura Texturada Acrílica Fosca de efeito rolado Ref.Ibratin Vitatex; Cor 870A0 - Dublin Claro, ou similar
1	Porcelanato 60 x 60 cm | Coef. de atrito >0,4 - Cor Cimento queimado Rejunte cimentício superfino, anti-mofo, resinado.
2	Contrapiso regularizado com Piso Vinílico RÍgido Click em regua de acabamento Amadeirado em tom médio - Ref. Freijó; Rodapé Poliestireno na cor cinza h=5cm
3	Contrapiso Regularizado com aplicação de pintura acrílica para piso
4	Piso intertravado (Paver) na cor cinza
1	Forro acústico em placas 1.250x625mm - estrutura de fixação inclusa
2	Forro de PVC laminado com acabamento madeirado - Cor Teka Castanho

LEGENDA DE CAMADAS

VEDAÇÃO

- ALVENARIA EM BLOCO CERÂMICO (9x9x19 cm)
- MONTANTE DE STEEL FRAME (14 cm)
- MONTANTE DE STEEL FRAME (9 cm)
- DRYWALL (7 cm)

REVESTIMENTO EXTERNO

INT. REVEST. EXTERNO - APLICAÇÃO DE GRAFIATO - STEEL FRAME
- Chapa GLASROC X (1,25cm)
- Membrana Hidrófuga TYVEK
- Massa Basecoat (0,3 cm)
- Aplicação de Grafiato na cor conforme indicado em projeto

EXT.

INT. REVEST. EXTERNO - APLICAÇÃO DE TEXTURA ROLADA - ALVENARIA
- Chapisco (0,5 cm)
- Reboco (2,5 cm)
- Aplicação de Textura Rolada na cor conforme indicado em projeto

EXT.

REVESTIMENTO INTERNO

INT. REVEST. INTERNO (2 cm) - ALVENARIA
- Chapa Drywall ST (1,25 cm)
- Massa Corrida (0,75 cm)
- Pintura sobre Fundo Preparador

EXT.

INT. REVEST. INTERNO PINTURA (3 cm) - DRYWALL RU
- Chapa Drywall RU (1,25 cm)
- Massa corrida (0,75 cm)
- Pintura sobre Fundo Preparador

EXT.

INT. REVEST. INTERNO CERÂMICA COM REFORÇO - DRYWALL
- Chapa OSB para reforço (0,95cm)
- Chapa Drywall RU (1,25 cm)
- Argamassa Colante (0,75 cm)
- Revestimento Cerâmico (1 cm)

EXT.

INT. REVEST. INTERNO CERÂMICA (3 cm) - DRYWALL
- Chapa Drywall RU (1,25 cm)
- Argamassa Colante (0,75 cm)
- Revestimento Cerâmico (1 cm)

EXT.

TABELA DE PORTAS

CÓD	Largura	ALTURA	MATERIAL	Descrição	QUANT.
AB1	0.90 m	2.10 m	Requadro		1
P1	0.80 m	2.10 m	Madeira sarrafeada	Kit porta pronta com acabamento madeirado cor freijó ou curupixá	12
P2	0.62 m	2.10 m	Madeira sarrafeada	Kit porta pronta com acabamento madeirado cor freijó ou curupixá	3
P3	0.80 m	2.10 m	Madeira sarrafeada	Kit porta pronta com acabamento madeirado cor freijó ou curupixá com chapa inferior de proteção e barra de acessibilidade	2
P4	0.75 m	2.10 m	Vidro Temperado	Porta dupla pivotante em vidro temperado	1
P5	0.90 m	2.15 m	Aço e vidro	Porta de aço e vidro	1
P6	0.97 m	1.07 m	Alumínio	Porta dupla veneziana não ventilada em aluminio	1
PCF	0.90 m	2.10 m	Aço	Porta corta fogo com barra anti panico	1
PWC1	0.60 m	1.80 m	Alumínio	Porta veneziana não ventilada em aluminio	10

TABELA DE JANELAS

CÓD	LARGURA	ALTURA	MATERIAL	TIPO	QUANT.
J1	2.00 m	1.20 m	Aluminio e vidro	Janela de correr em perfil de aluminio com duas folhas, sendo uma fixa e uma móvel	7
J2	1.00 m	0.50 m	Aluminio e vidro	Janela em fita com 3 folhas maxim ar	3
J3	2.00 m	0.50 m	Aluminio e vidro	Janela em fita com 3 folhas maxim ar	4
J4	0.85 m	1.10 m	Aluminio e vidro	Janelas maxim ar em pele de vidro	3

ESPAÇO RESERVADO PARA APROVAÇÃO DA AGESUL

RRT DE PROJETO: 15016897
RRT DE EXECUÇÃO:

CONFIGURAÇÃO PARA PLOTAGEM: ☒ MODELO PREFEITURA ☐ ARQUIVO EM ANEXO

TÍTULO: Projeto de Arquitetura - Unidade de 286m²

ATIV./USO: INSTITUCIONAL

LOCAL: Rua José Pereira da Silva, SN - Esquina com Rua Prof. Eulâmpia R. Correa da Costa | Loteamento Costa Rica, Remanescente "Chácara 81-M | Costa Rica-MS

ESCALA: Como indicado

DATA: 05/06/25

CONTEÚDO: Planta, cortes e isométrico

QUADRO DE ÁREAS:

PRANCHA
P02

INSTITUIÇÃO PÚBLICA DE AUTORIA DO PROJETO:
Defensoria Pública do Estado de Mato Grosso do Sul
03.236.066.0001-73

PROPRIETÁRIO:
Defensoria Pública do Estado de Mato Grosso do Sul
03.236.066.0001-73

DEFENSORIA PÚBLICA
MATO GROSSO DO SUL

REPRESENTANTE LEGAL DA INSTITUIÇÃO
Pedro Paulo Gasparini
CPF 260.812.418-66

EMPRESA RESPONSÁVEL PELA EXECUÇÃO DA OBRA:

Ricardo Garcia Nardoni
Assinado de forma digital por Ricardo Garcia Nardoni
Dados: 2026.07.28 16:46:35 -04'00'

RESPONSÁVEL TÉCNICO PROJ. ARQUITETÔNICO
Ricardo Garcia Nardoni
CAU A142053-4

RESPONSÁVEL TÉCNICO EXECUÇÃO