
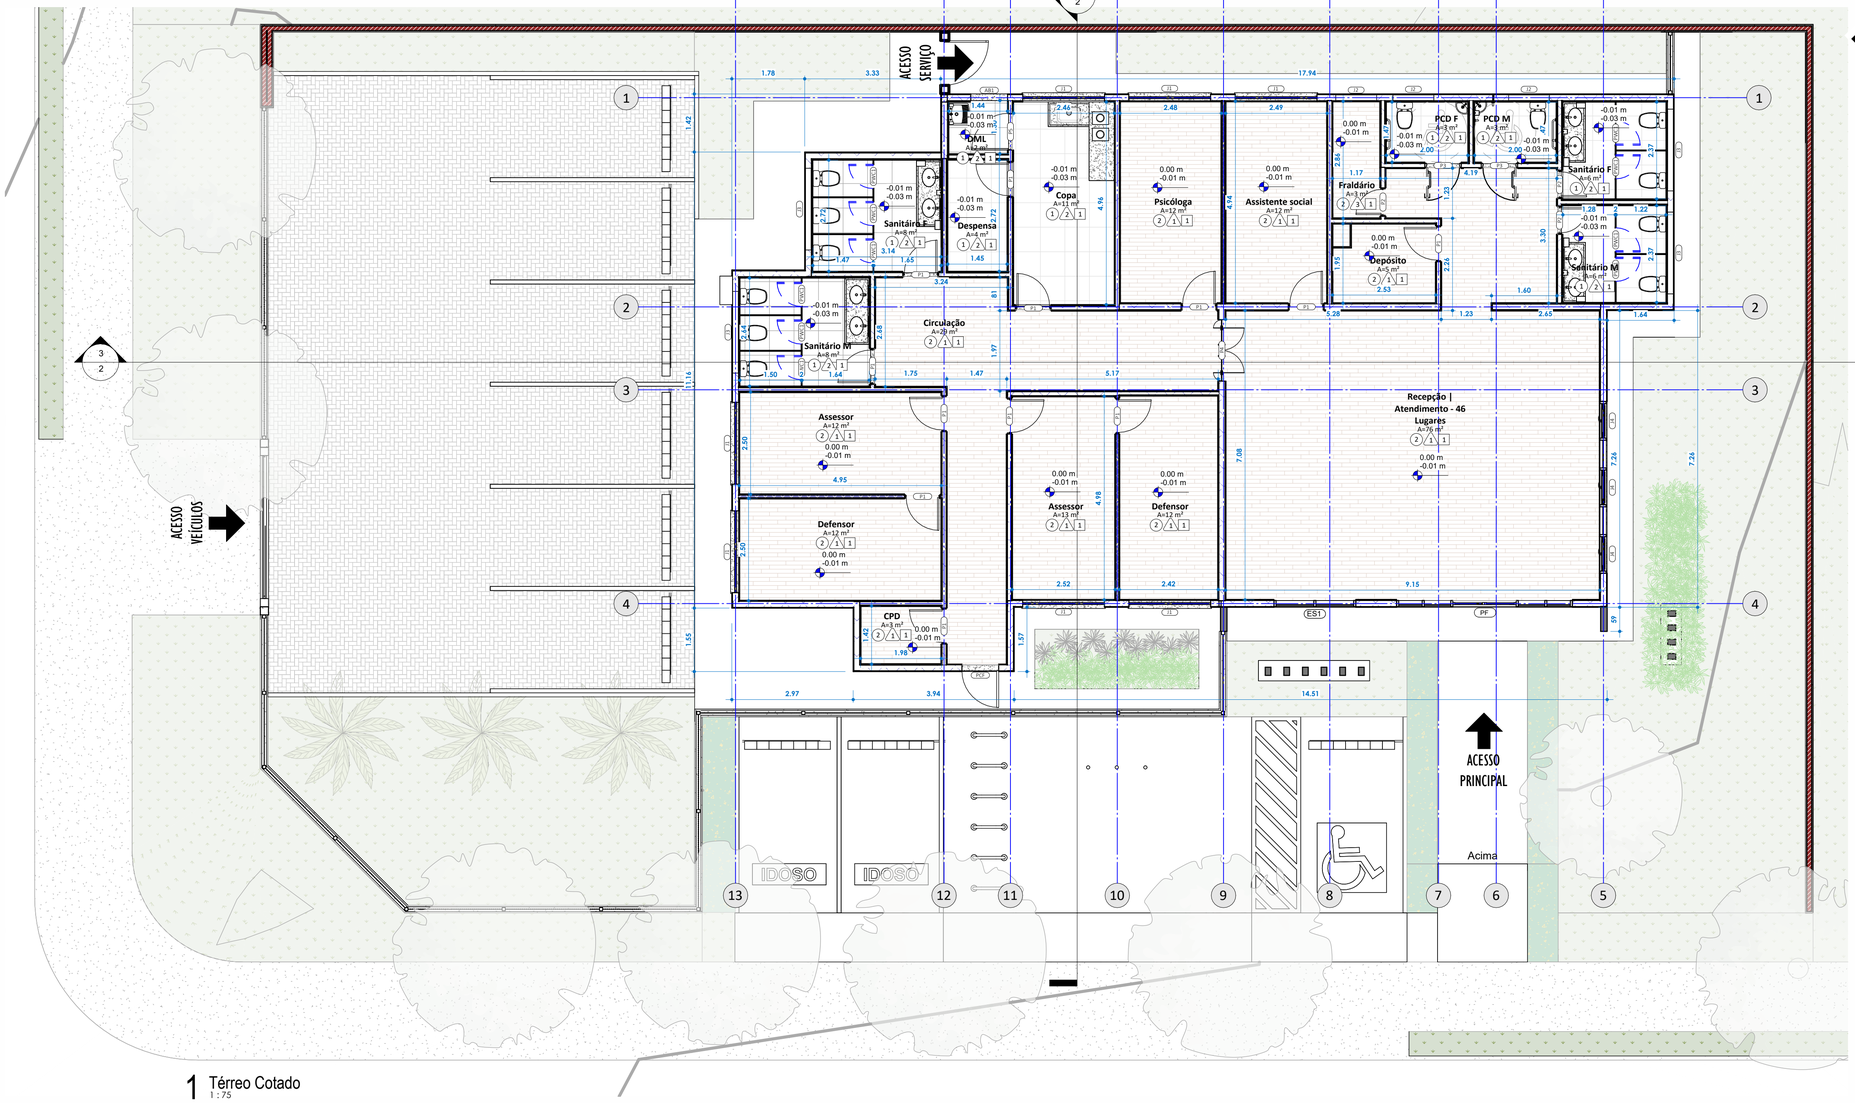


1 Térreo Cotado
1 : 75

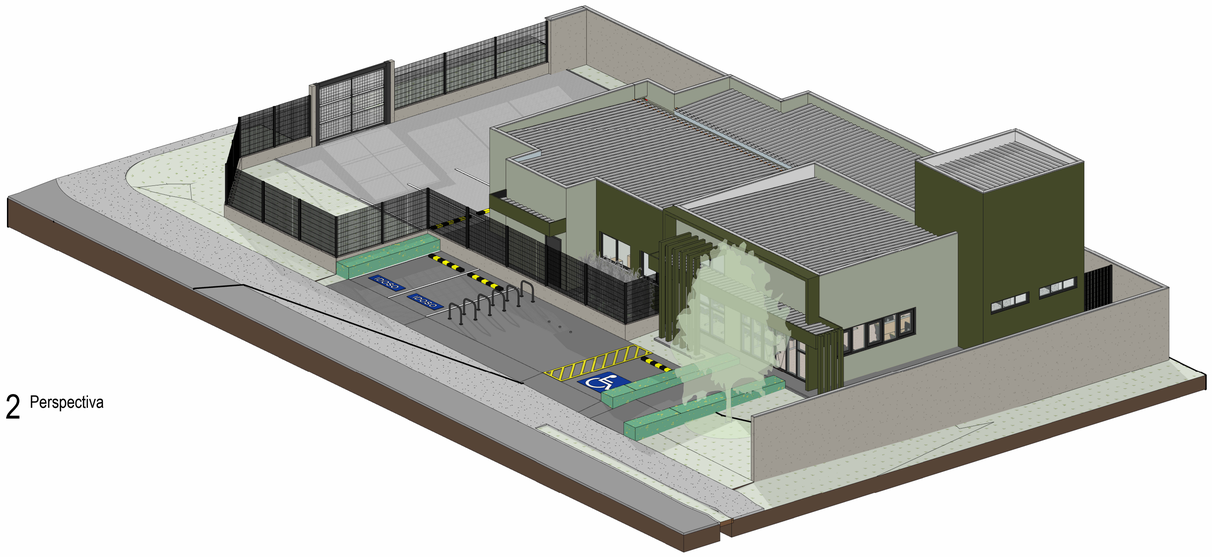

2 Perspectiva

TABELA DE REVESTIMENTOS	
1	Pintura Epóxi a Base D'água - Acabamento acetinado Ref.Suvinil; NCS: 1102-Y22R - Gelo, ou similar
2	Revestimento Cerâmico 30x60 Branco retificado acetinado Rejunte cimentício superfino, anti-mofo, resinado - cor Cinza Platina
3	Pintura Epóxi a Base D'água - Acabamento acetinado Ref.Suvinil; F135 - Vestido de renda, ou similar
4	Pintura Texturada Acrílica Fosca Ref.Suvinil; C302 - Capim de Cheiro ou similar
5	Pintura Texturada Acrílica Fosca Ref.Suvinil; R642 - Selva Vibrante, ou similar
6	Pintura Texturada Acrílica Fosca de efeito rolado Ref.Ibratin Vitatex; Cor 870A0 - Dublin Claro, ou similar
1	Porcelanato 60 x 60 cm | Coef. de atrito >0,4 - Cor Cimento queimado Rejunte cimentício superfino, anti-mofo, resinado.
2	Contrapiso regularizado com Piso Vinílico Rígido Click em regua de acabamento Amadeirado em tom médio - Ref. Freijó; Rodapé Poliestireno na cor cinza h=5cm
3	Contrapiso Regularizado com aplicação de pintura acrílica para piso
4	Piso intertravado (Paver) na cor cinza
1	Forro acústico em placas 1.250x625mm - estrutura de fixação inclusa
2	Forro de PVC laminado com acabamento madeirado - Cor Teka Castanho

ESPAÇO RESERVADO PARA APROVAÇÃO DA AGESUL

RRT DE PROJETO: 15016897
RRT DE EXECUÇÃO:

CONFIGURAÇÃO PARA PLOTAGEM: ☒ MODELO PREFEITURA ☐ ARQUIVO EM ANEXO

TÍTULO: Projeto de Arquitetura - Unidade de 286m²

ATIV./USO: INSTITUCIONAL

LOCAL: Rua José Pereira da Silva, SN - Esquina com Rua Prof. Eulâmpia R. Correa da Costa | Loteamento Costa Rica, Remanescente "Chácara 81-M | Costa Rica-MS

ESCALA: Como indicado

DATA: 05/06/25

CONTEÚDO: Planta baixa cotada e Perspectiva

QUADRO DE ÁREAS:

PRANCHA
P03

INSTITUIÇÃO PÚBLICA DE AUTORIA DO PROJETO:
Defesoria Pública do Estado de Mato Grosso do Sul
03.236.066.0001-73

PROPRIETÁRIO:
Defesoria Pública do Estado de Mato Grosso do Sul
03.236.066.0001-73

DEFENSORIA PÚBLICA
MATO GROSSO DO SUL

REPRESENTANTE LEGAL DA INSTITUIÇÃO
Pedro Paulo Gasparini
CPF 260.812.418-66

Ricardo Garcia Nardoni
Assinado de forma digital por Ricardo Garcia Nardoni
Dados: 2026.07.28 16:42:49 -04'00'

EMPRESA RESPONSÁVEL PELA EXECUÇÃO DA OBRA:

RESPONSÁVEL TÉCNICO PROJ. ARQUITETÔNICO
Ricardo Garcia Nardoni
CAU A142053-4

RESPONSÁVEL TÉCNICO EXECUÇÃO

01 Planta baixa cotada e Perspectiva
Este documento é cópia do original, assinado digitalmente por RICARDO GARCIA NARDONI:03236606100173 e Tribunal de Justica do Estado de Mato Grosso do Sul, em 28/07/2026 16:42:49
Este documento foi gerado pelo usuário 03236606100173 em 28/07/2026 16:42:49