




1 Chamada de detalhe - Wc Público
1 : 25

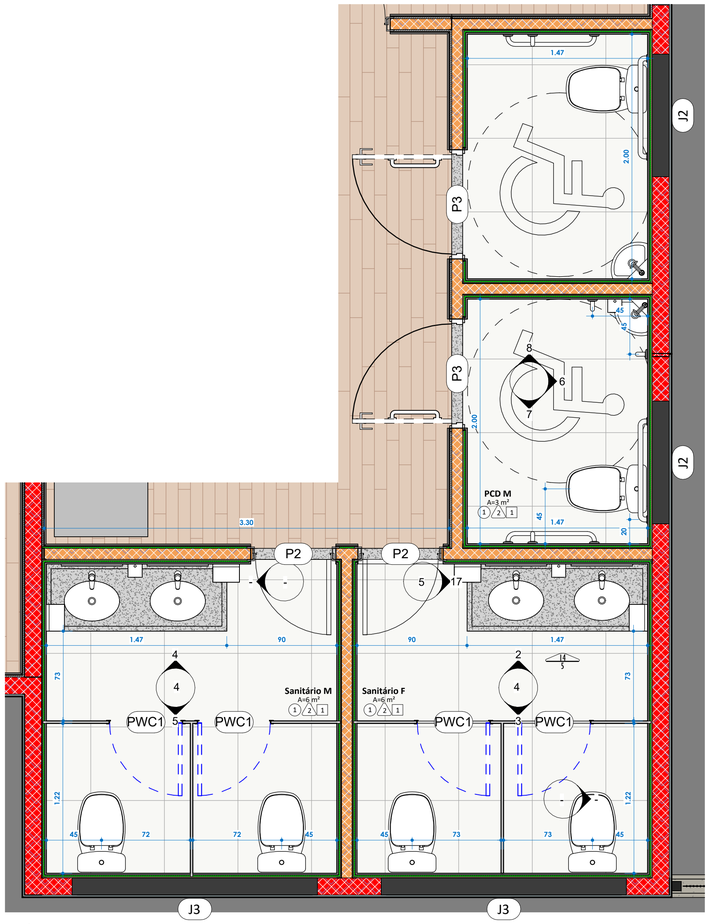

2 Sanit. Publico F1
1 : 25

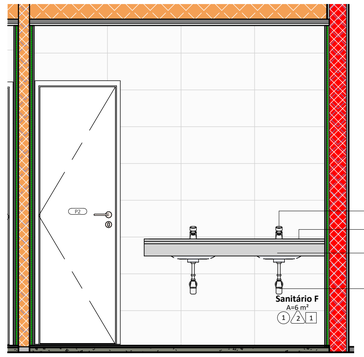


3 Sanit. Publico F2
1 : 25

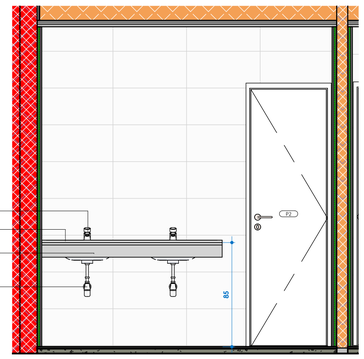


4 Sanit. Publico M1
1 : 25




5 Sanit. Publico M2
1 : 25

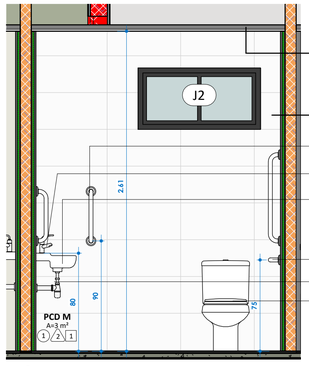


6 Sanit. PCD 1
1 : 25

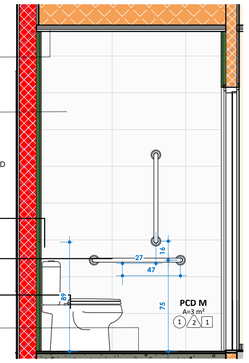


7 Sanit. PCD 2
1 : 25

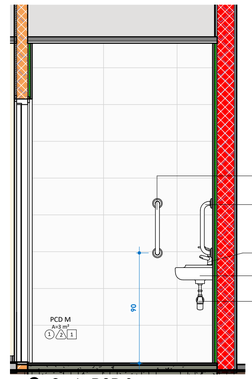


8 Sanit. PCD 3
1 : 25

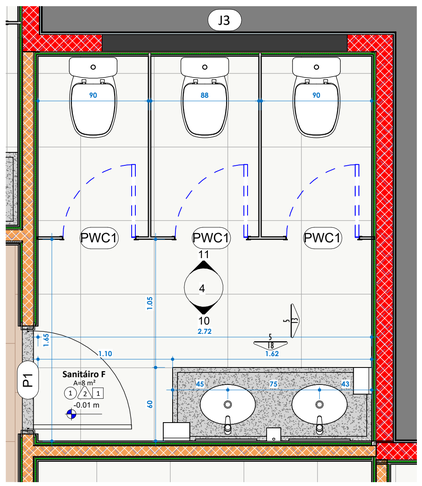


9 Chamada de detalhe - WC F fundos
1 : 25

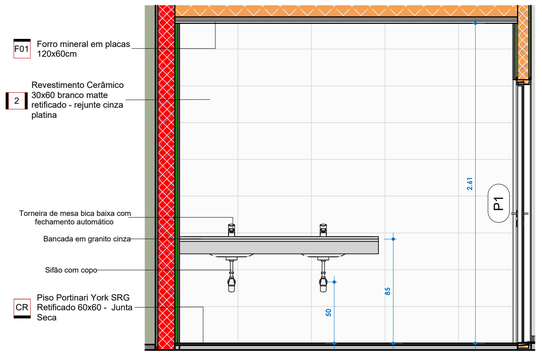


10 Elevação de detalhe - WC F Fundos
1 : 25

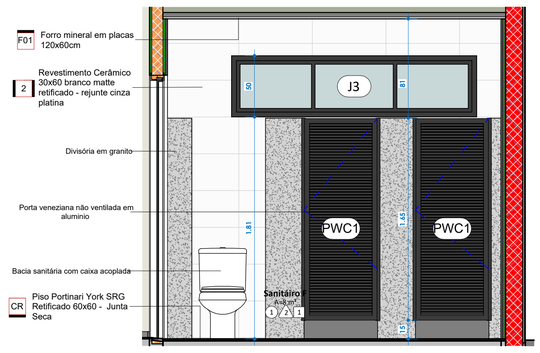


11 Elevação de detalhe - WC F fundos B
1 : 25

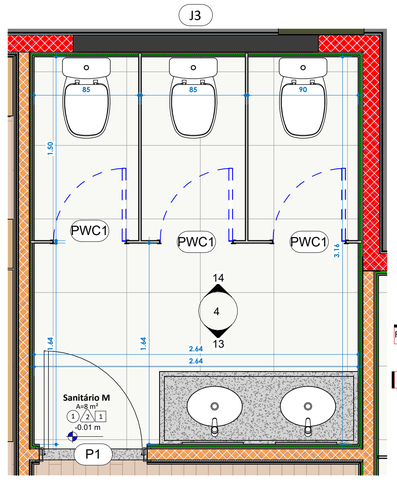

12 Chanada de detalhe - WC M fundos
1 : 25

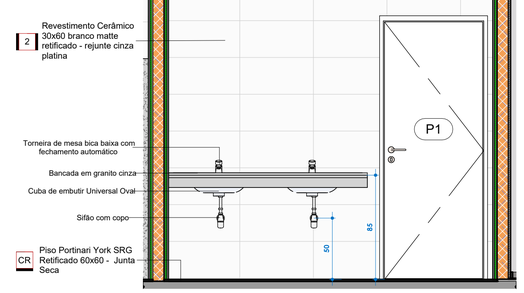

13 Elevação de detalhe - WC M fundos
1 : 25

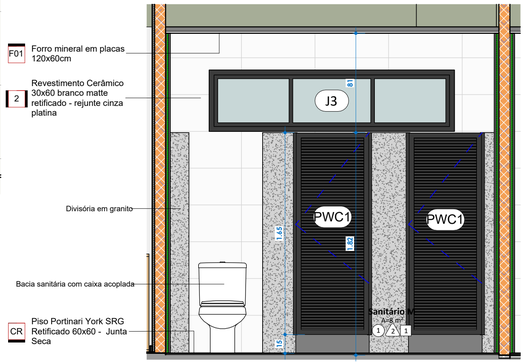

14 Elevação de detalhe - WC M fundos B
1 : 25

ESPAÇO RESERVADO PARA APROVAÇÃO DA AGESUL

RRT DE PROJETO: 15016897
RRT DE EXECUÇÃO:

CONFIGURAÇÃO PARA PLOTAGEM: ☒ MODELO PREFEITURA ☐ ARQUIVO EM ANEXO

TÍTULO: Projeto de Arquitetura - Unidade de 286m²

ATIV./USO: INSTITUCIONAL

LOCAL: Rua José Pereira da Silva, SN - Esquina com Rua Prof. Eulâmpia R. Correa da Costa | Loteamento Costa Rica, Remanescente "Chácara 81-M | Costa Rica-MS

ESCALA: 1 : 25

DATA: 05/06/25

CONTEÚDO: Banheiros

QUADRO DE ÁREAS:

PRANCHA
P04

INSTITUIÇÃO PÚBLICA DE AUTORIA DO PROJETO:
Defesoria Pública do Estado de Mato Grosso do Sul
03.236.066.0001-73

PROPRIETÁRIO:
Defesoria Pública do Estado de Mato Grosso do Sul
03.236.066.0001-73

DEFENSORIA PÚBLICA
MATO GROSSO DO SUL

REPRESENTANTE LEGAL DA INSTITUIÇÃO
Pedro Paulo Gasparini
CPF 260.812.418-66

Ricardo Garcia Nardoni
Assinado de forma digital por Ricardo Garcia Nardoni
Dados: 2026.07.28 16:52:25 -04'00'

EMPRESA RESPONSÁVEL PELA EXECUÇÃO DA OBRA:

RESPONSÁVEL TÉCNICO PROJ. ARQUITETÔNICO
Ricardo Garcia Nardoni
CAU A142053-4

RESPONSÁVEL TÉCNICO EXECUÇÃO

DEFENSORIA PÚBLICA
MATO GROSSO DO SUL