
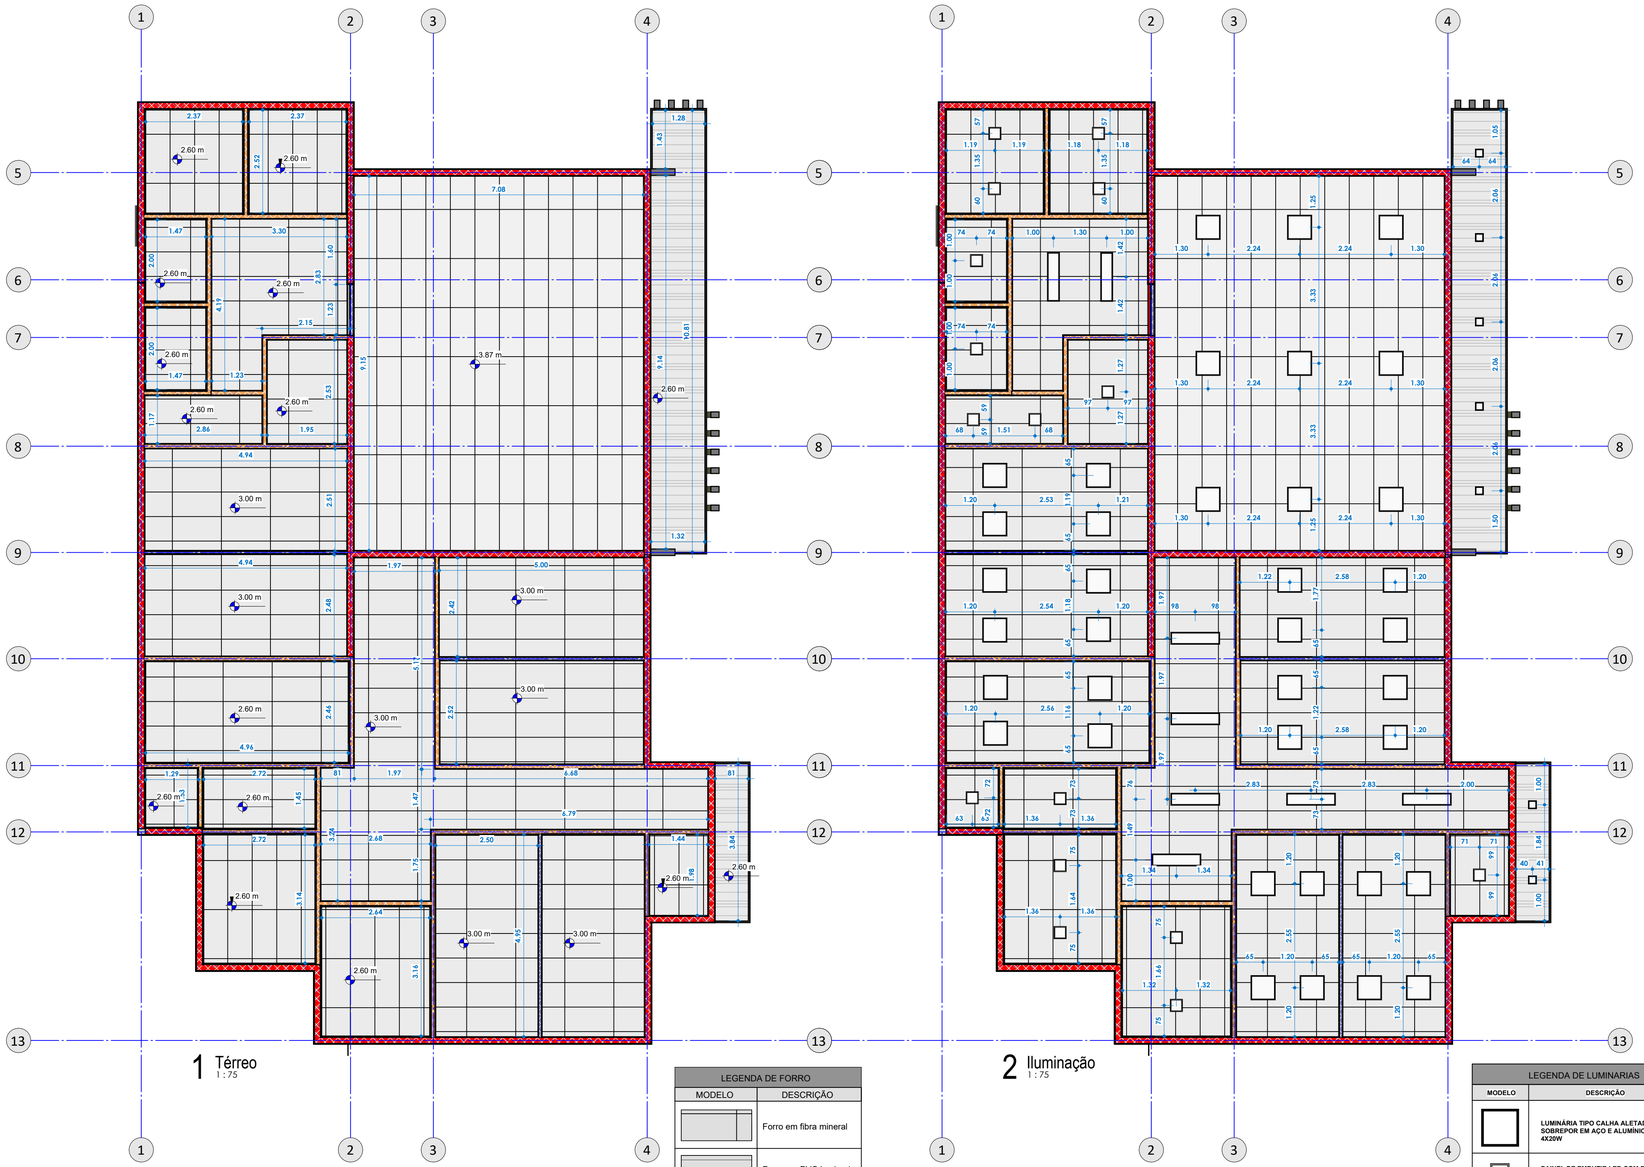


1 Térreo
1 : 75

LEGENDA DE FORRO	
MODELO	DESCRIÇÃO
	Forro em fibra mineral
	Forro em PVC laminado

2 Iluminação
1 : 75

LEGENDA DE LUMINARIAS	
MODELO	DESCRIÇÃO
	LUMINÁRIA TIPO CALHA ALETADA DE SOBREPOR EM AÇO E ALUMÍNIO 60X60cm - 4X20W
	PAINEL DE EMBUTIR LED COM BORDAS NA COR BRANCA 20X20cm - 15W
	PAINEL DE EMBUTIR RECUADO COM BORDAS NA COR PRETA 16X16cm - 12W

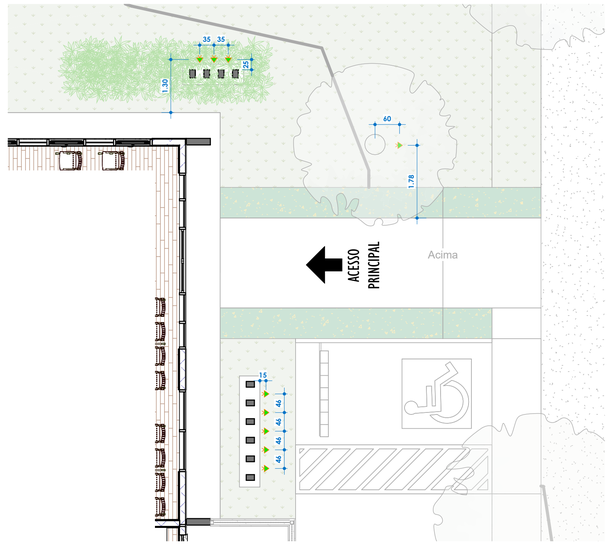

	BALIZADOR DE PISO 10W - 3000K

3 Posicionamento dos balizadores
1 : 75

ESPAÇO RESERVADO PARA APROVAÇÃO DA AGESUL

RRT DE PROJETO: 15016897
RRT DE EXECUÇÃO:

CONFIGURAÇÃO PARA PLOTAGEM: ☒ MODELO PREFEITURA ☐ ARQUIVO EM ANEXO

TÍTULO: Projeto de Arquitetura - Unidade de 286m²

ATIV./USO: INSTITUCIONAL

LOCAL: Rua José Pereira da Silva, SN - Esquina com Rua Prof. Eulâmpia R. Correa da Costa | Loteamento Costa Rica, Remanescente "Chácara 81-M | Costa Rica-MS

ESCALA: Como indicado

DATA: 05/06/25

CONTEÚDO: Plantas de forro e iluminação

QUADRO DE ÁREAS:

PRANCHA
P07

INSTITUIÇÃO PÚBLICA DE AUTORIA DO PROJETO:
Defesoria Pública do Estado de Mato Grosso do Sul
03.236.066.0001-73

PROPRIETÁRIO:
Defesoria Pública do Estado de Mato Grosso do Sul
03.236.066.0001-73

DEFENSORIA PÚBLICA
MATO GROSSO DO SUL

REPRESENTANTE LEGAL DA INSTITUIÇÃO
Pedro Paulo Gasparini
CPF 260.812.418-66

Ricardo Garcia Nardoni
Assinado de forma digital por Ricardo Garcia Nardoni
Dados: 2026.07.28 16:32:41 -04'00'

EMPRESA RESPONSÁVEL PELA EXECUÇÃO DA OBRA:

RESPONSÁVEL TÉCNICO PROJ. ARQUITETÔNICO
Ricardo Garcia Nardoni
CAU A142053-4

RESPONSÁVEL TÉCNICO EXECUÇÃO

DEFENSORIA PÚBLICA
MATO GROSSO DO SUL

11 Plantas de forro e iluminação
Documento gerado pelo usuário Ricardo Garcia Nardoni em 28/07/2026 16:32:41