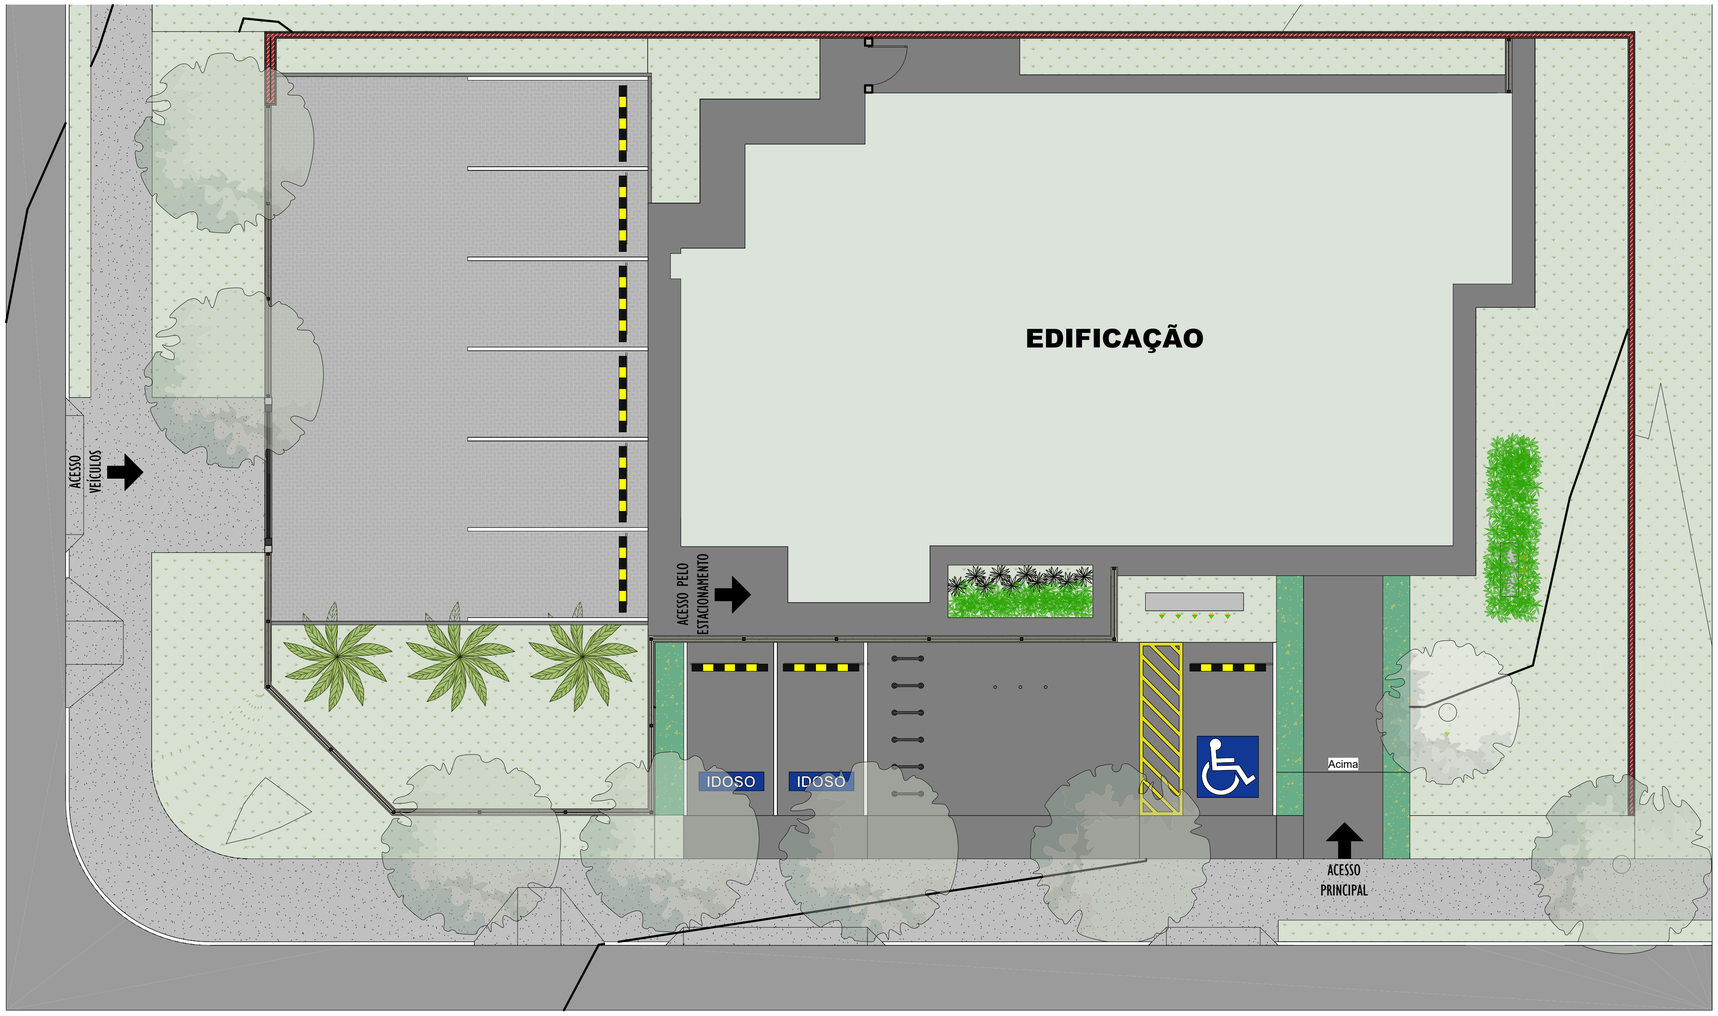
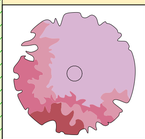
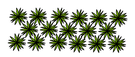
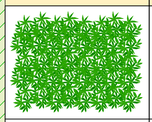
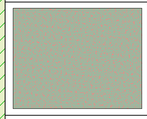
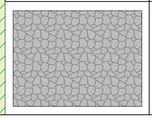


1 Paisagismo
1 : 85

	DESENHO	DESCRIÇÃO	QUANTIDADE
ÁRVORES E PALMEIRAS		QUARESMEIRA - UTILIZAR MANILHA DE CONCRETO COMO GUIA PARA A RAIZ.	07
		IPÊ BRANCO - UTILIZAR MANILHA DE CONCRETO COMO GUIA PARA A RAIZ.	01
		PALMEIRA RABO DE RAPOSA	04
		TOUCEIRAS DE PALMEIRA RÁFIS	TOUCEIRAS PLANTADAS A CADA 50CM

	DESENHO	DESCRIÇÃO	QUANTIDADE
ARBUSTOS E FORRAÇÕES		MACIÇO DE BARBA DE SERPENTE COM FORRAÇÃO EM CASCA DE PINUS	MUDAS PLANTADAS A CADA 30CM DE DISTANCIA
		PLANTAÇÃO EM LINHA DE MINI IXÓRA AMARELA OU VERMELHA	MUDAS PLANTADAS A CADA 30CM DE DISTANCIA
		PLANTIO COM PLACAS DE GRAMA SÃO CARLOS	250m² de plantio
		FORRAÇÃO COM BRITA Nº 1 UTILIZAR BIDIM COMO SUBCAMADA	Cobertura de 30m² COM ESPESSURA DE 5cm

ESPAÇO RESERVADO PARA APROVAÇÃO DA AGESUL

RRT DE PROJETO: 15016897
RRT DE EXECUÇÃO:

CONFIGURAÇÃO PARA PLOTAGEM: ☒ MODELO PREFEITURA ☐ ARQUIVO EM ANEXO

TÍTULO: Projeto de Arquitetura - Unidade de 286m²

ATIV./USO: INSTITUCIONAL

LOCAL: Rua José Pereira da Silva, SN - Esquina com Rua Prof. Eulâmpia R. Correa da Costa | Loteamento Costa Rica, Remanescente "Chácara 81-M | Costa Rica-MS

ESCALA: Como indicado

DATA: 05/06/25

CONTEÚDO: Paisagismo

QUADRO DE ÁREAS:

PRANCHA
P08

INSTITUIÇÃO PÚBLICA DE AUTORIA DO PROJETO:
Defensoria Pública do Estado de Mato Grosso do Sul
03.236.066.0001-73

PROPRIETÁRIO:
Defensoria Pública do Estado de Mato Grosso do Sul
03.236.066.0001-73

DEFENSORIA PÚBLICA
MATO GROSSO DO SUL

REPRESENTANTE LEGAL DA INSTITUIÇÃO
Pedro Paulo Gasparini (Procuração)
CPF 260.812.418-66

Ricardo Garcia Nardoni
Assinado de forma digital por Ricardo Garcia Nardoni
Dados: 2026.07.28 16:37:05 -04'00'

EMPRESA RESPONSÁVEL PELA EXECUÇÃO DA OBRA:

RESPONSÁVEL TÉCNICO PROJ. ARQUITETÔNICO
Ricardo Garcia Nardoni
CAU A142053-4

RESPONSÁVEL TÉCNICO EXECUÇÃO

DEFENSORIA PÚBLICA
MATO GROSSO DO SUL