
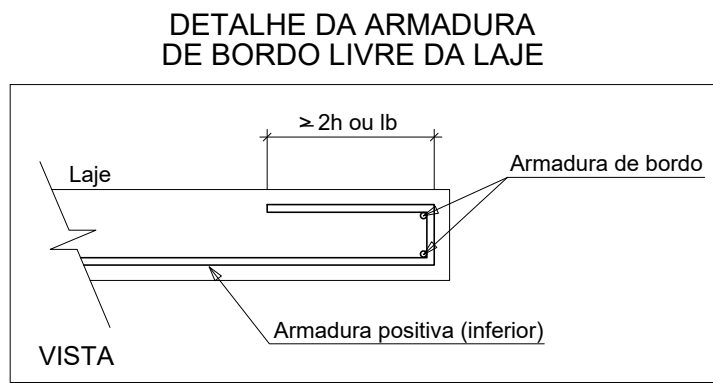
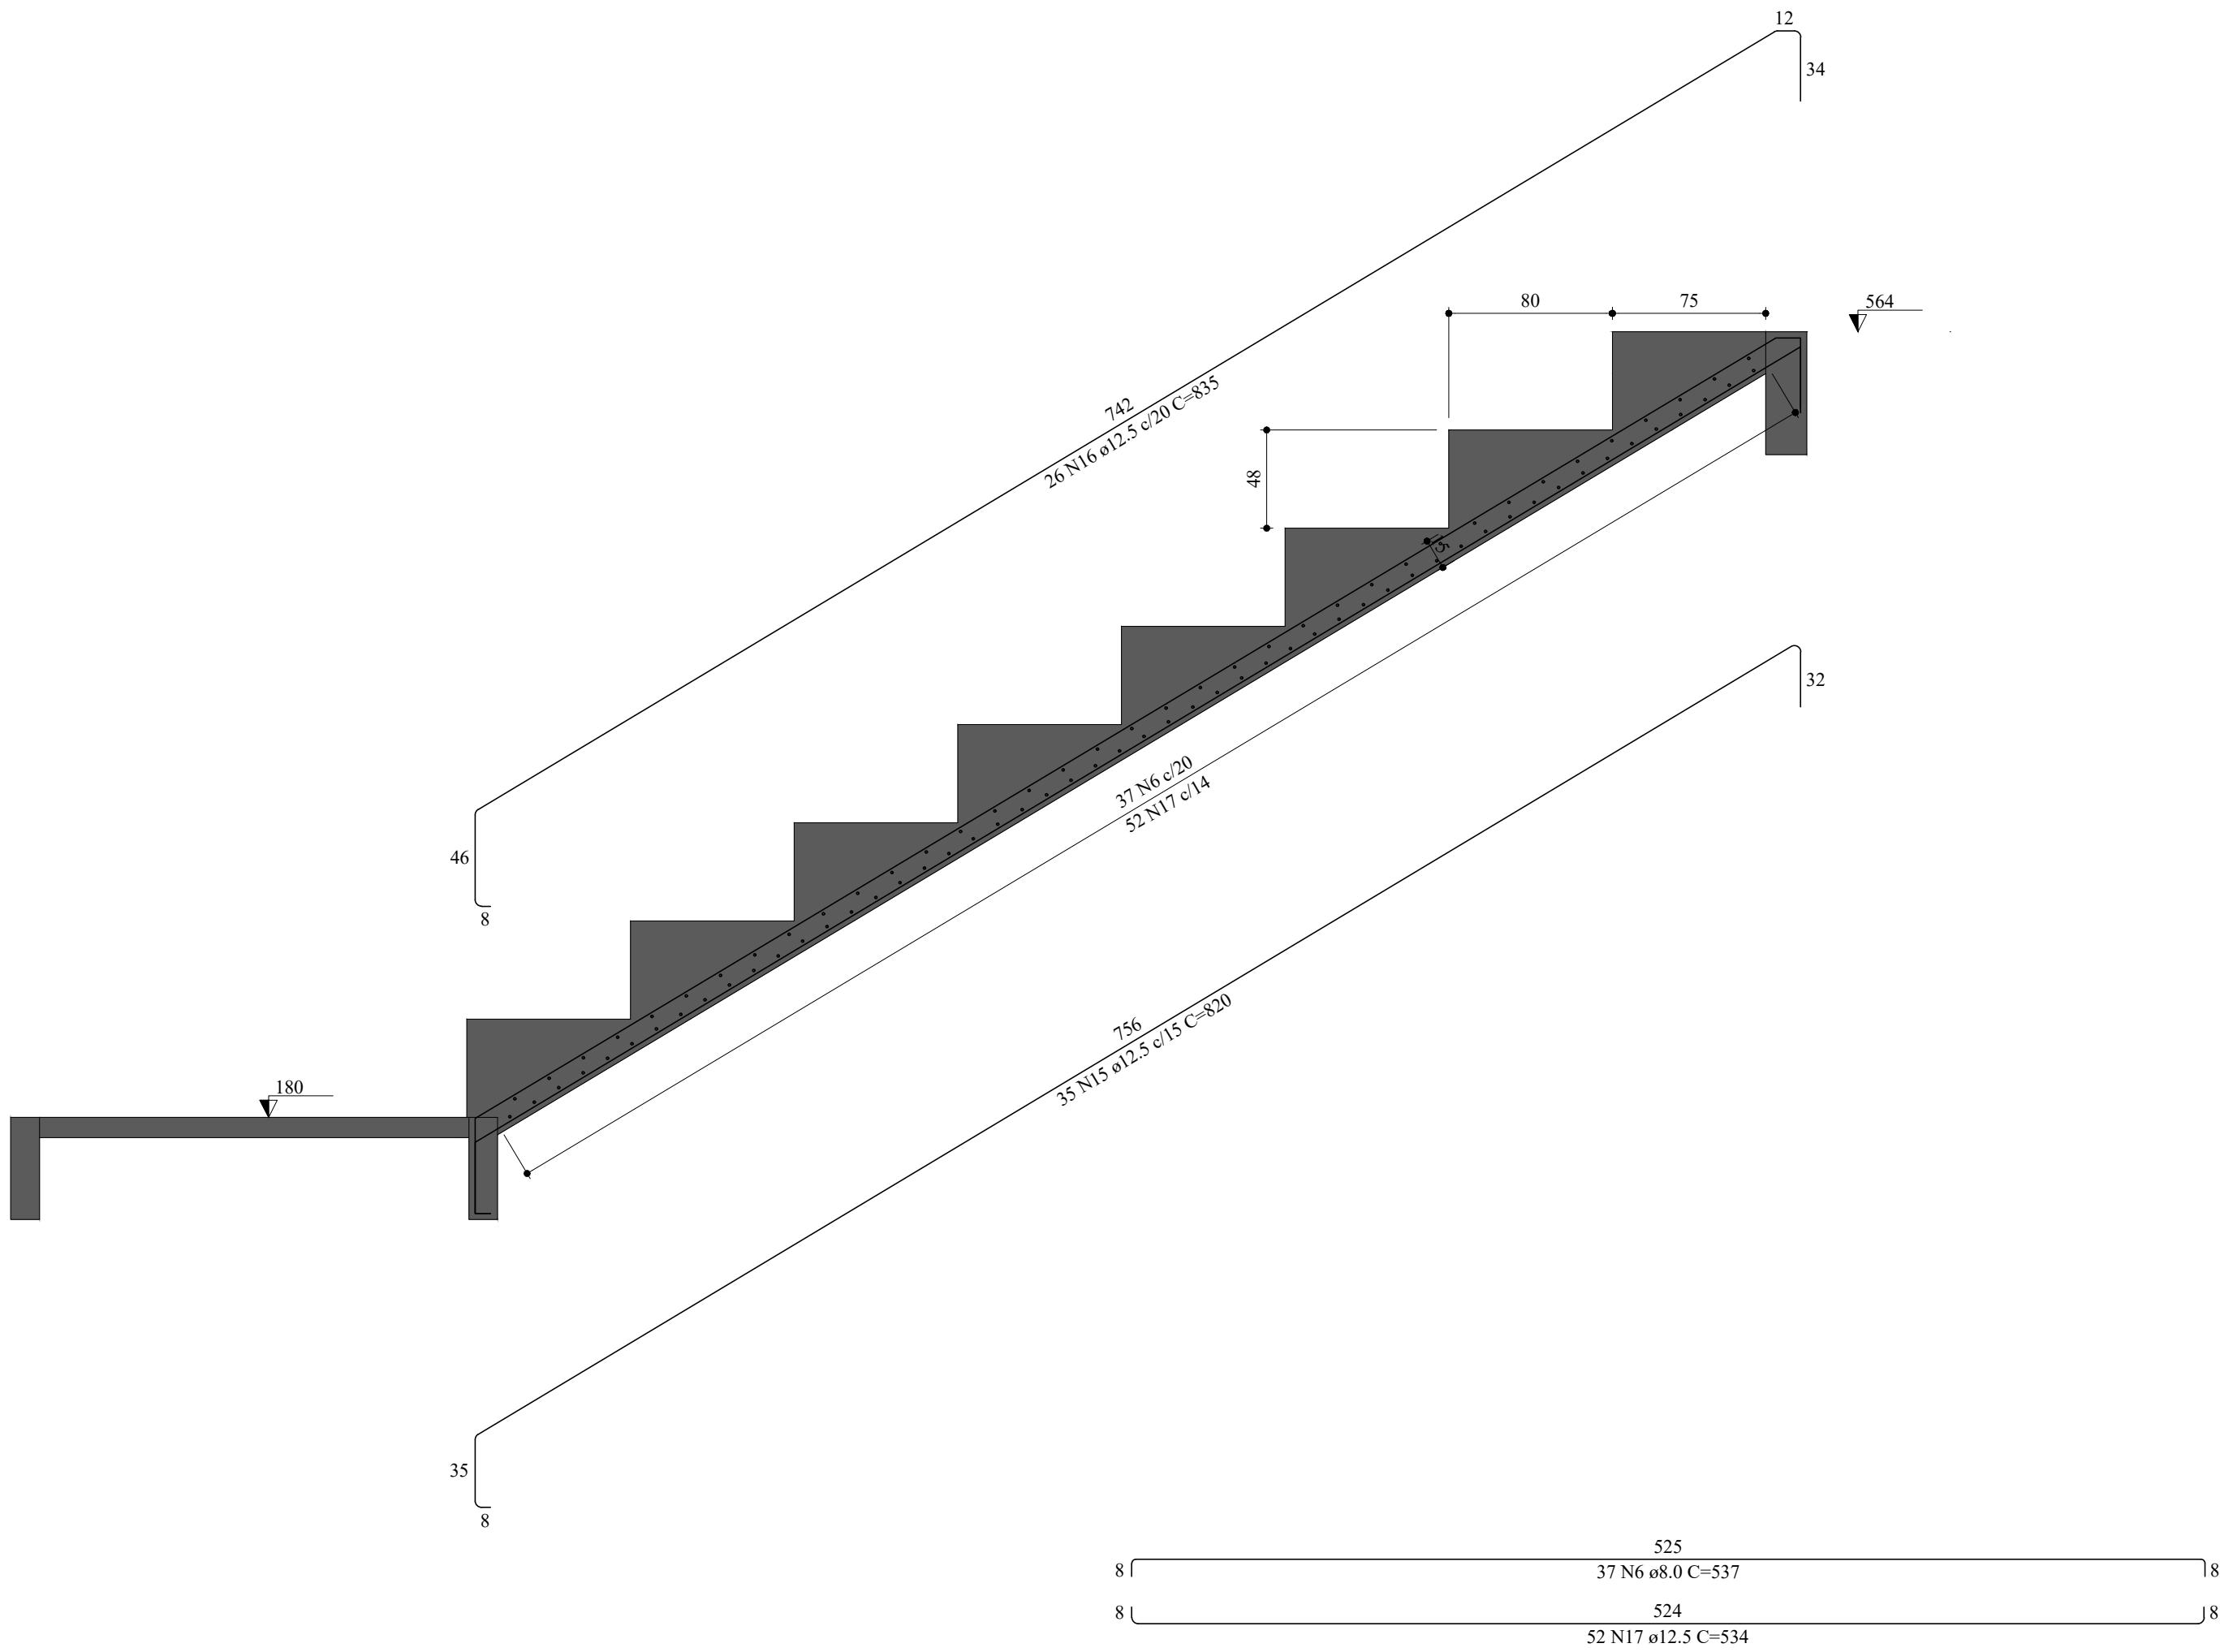


RELAÇÃO DO AÇO					
ARQ1		ARQ2		ARQ3	
ARQ4		ARQ5			
AÇO	N	DIAM (mm)	QUANT	C.UNIT (cm)	C.TOTAL (cm)
CA50	1	6.3	49	521	25529
	2	8.0	63	784	49392
	3	8.0	37	523	19351
	4	8.0	37	550	20350
	5	8.0	52	563	29276
	6	8.0	37	557	19869
	7	8.0	36	802	28872
	8	10.0	68	788	53584
	9	10.0	49	818	40082
	10	10.0	33	804	26532
	11	12.5	49	519	25431
	12	12.5	52	546	28392
	13	12.5	39	827	32253
	14	12.5	46	560	31360
	15	12.5	35	820	28700
	16	12.5	26	835	21710
	17	12.5	52	534	27768
	18	12.5	49	516	25284

RESUMO DO AÇO			
AÇO	DIAM (mm)	C.TOTAL (m)	PESO + 0% (kg)
CA50	6.3	255.3	62.5
	8.0	1671.1	659.4
	10.0	1202	2128
PESO TOTAL (kg)			
CA50		3590.9	

Volume de concreto (C-25) = 65.30 m³
Área de forma = 272.87 m²

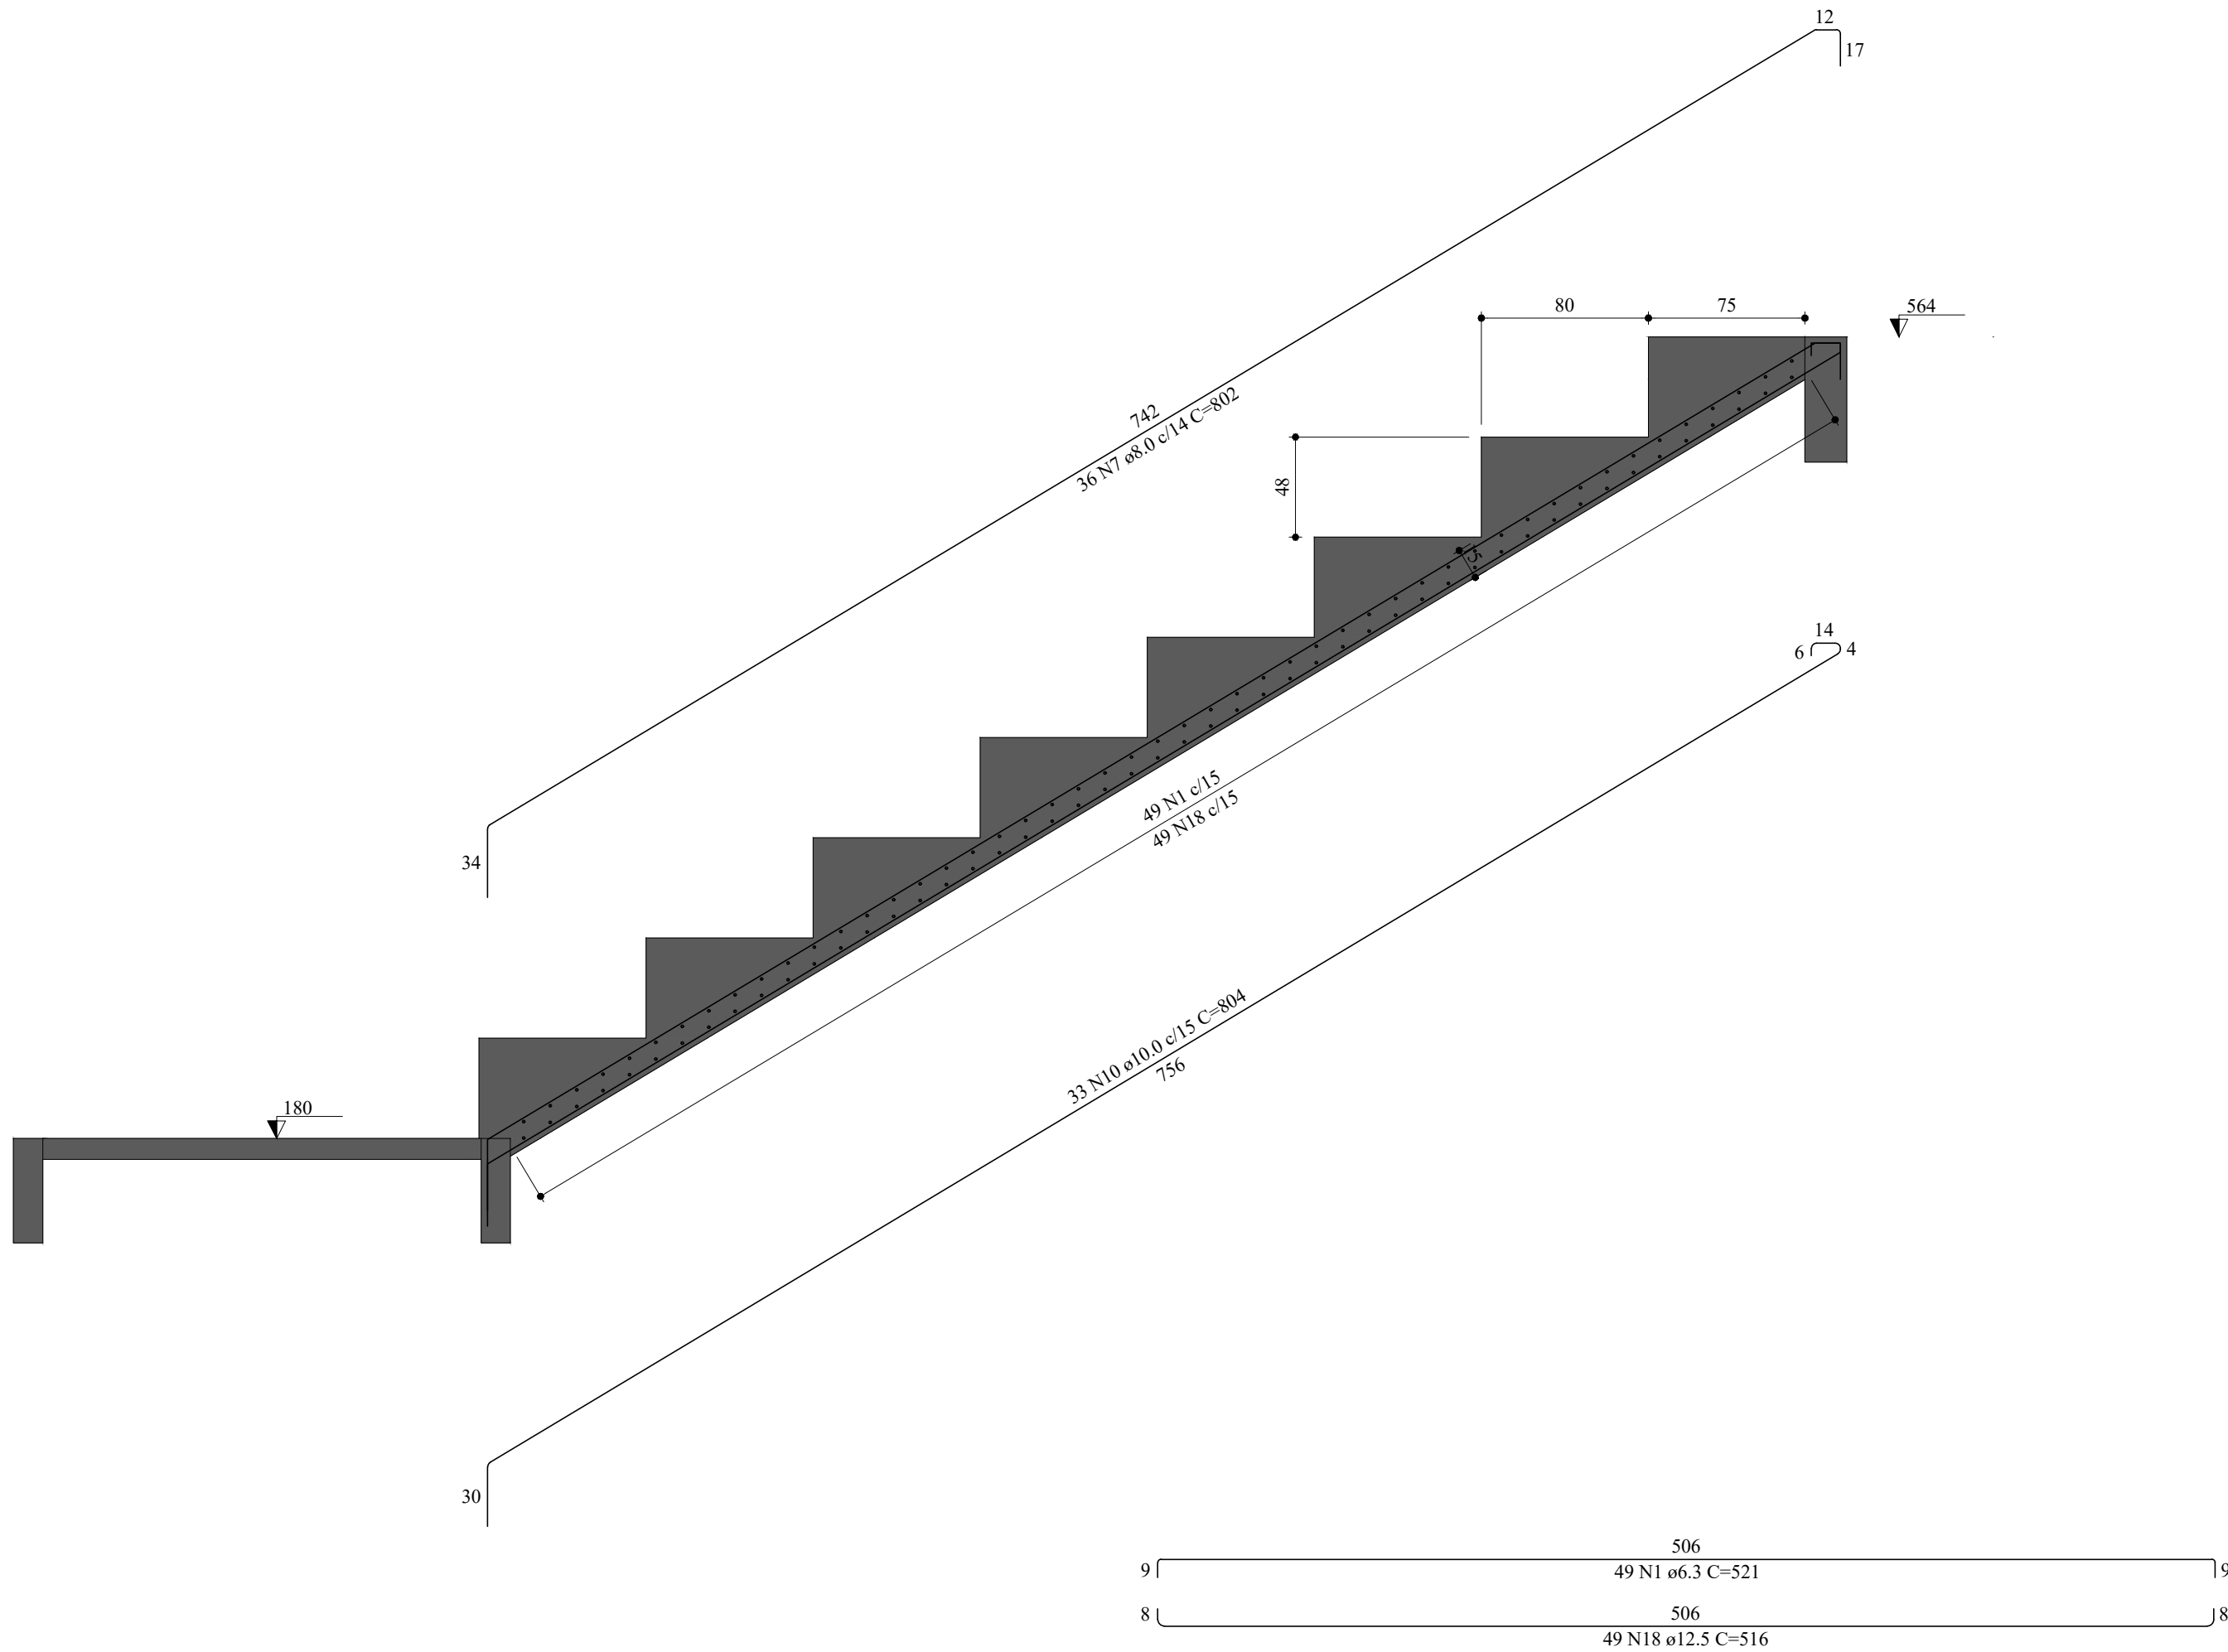

CARIMBO :			
CONSTRUÇÃO DE ARQUIBANCADAS - MINI ESTÁDIO			
TIPO DA OBRA	PREFEITURA MUNICIPAL DE ITAÚBA		
PROPRIETÁRIO	CNPJ: 03.238.961/0001-27		
LOCAL	RUA GETULIO ANTONIO GALELI, PARQUE DE EXPOSIÇÕES JOSÉ ZANON	COORDENADAS GEOGRÁFICAS: LATITUDE: 10°59'59.75"S LONGITUDE: 55°14'34.80"W	
AUTOR DO PROJETO	LUIS FELIPE CARVALHO B. LIMA		
CREA	ENG. CIVIL - 121.523.583-6		
RESP. P/ EXECUÇÃO	CREA		
ESCALA	INDICADA	ASSUNTO: ESTRUTURAL CONCRETO	FOLHA Nº
DATA	DEZEMBRO/2025	ARQUIBANCADAS PAV SUPERIOR - PARTE II	27
PARTICIPAÇÃO	JAILSON SANTOS		/38
ÁREAS (m²)	ESTATÍSTICA		Nº DE PISOS
	TÉRREO	DEMAIS PAV.	