



RELAÇÃO DO AÇO					
ARQ9		ARQ10		ARQ11	
ARQ12		ARQ13			
AÇO	N	DIAM (mm)	QUANT	C.UNIT (cm)	C.TOTAL (cm)
CA50	1	6.3	35	791	27685
	2	6.3	66	562	37092
	3	8.0	57	791	45087
	4	8.0	89	802	71378
	5	8.0	37	541	20017
	6	10.0	52	621	32292
	7	10.0	67	804	53868
	8	10.0	66	457	30162
	9	12.5	32	820	26240
	10	12.5	120	836	100320
	11	12.5	56	619	34664
	12	12.5	37	402	14874
	13	12.5	52	537	27924
	14	12.5	56	557	31192

RESUMO DO AÇO			
AÇO	DIAM (mm)	C.TOTAL (m)	PESO ± 0% (kg)
CA50	6.3	647.8	158.5
	8.0	1364.8	538.5
	10.0	1163.2	717.2
	12.5	2352.1	2265.9
PESO TOTAL (kg)			
CA50	3680.1		


Volume de concreto (C-25) = 62.97 m³
Área de forma = 263.39 m²

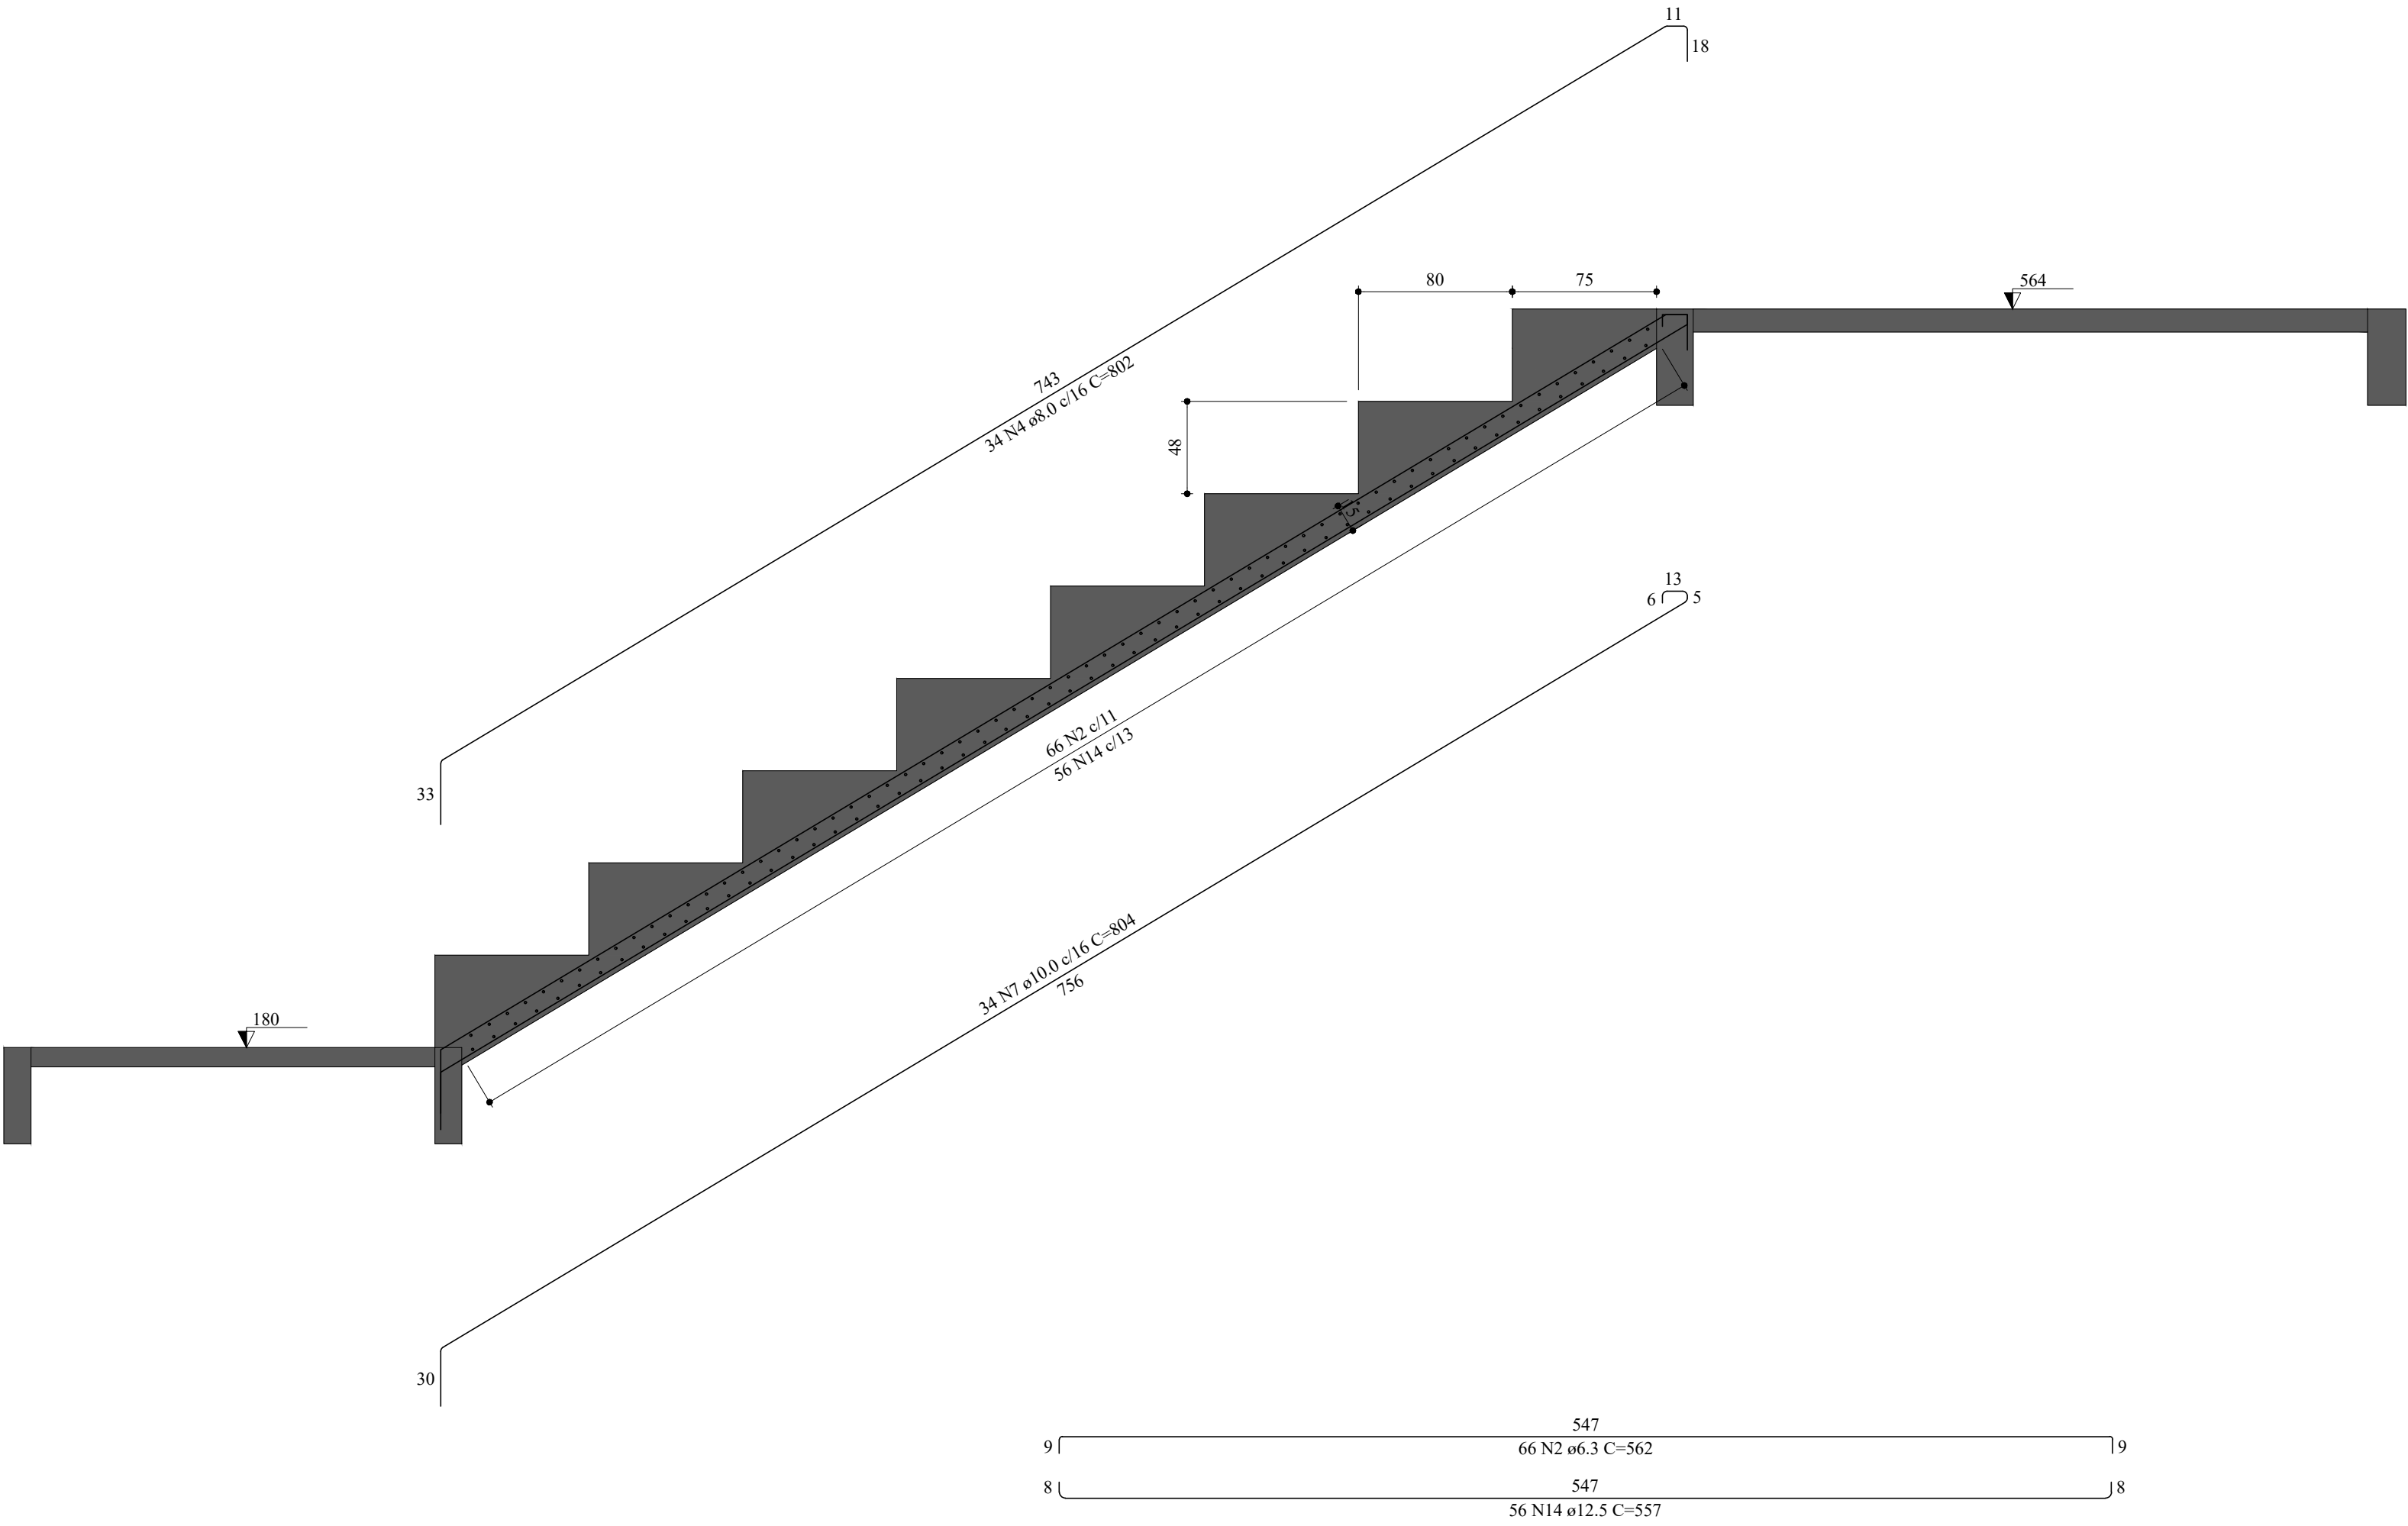

Corte E-E (ARQ13)
ESC 1:30

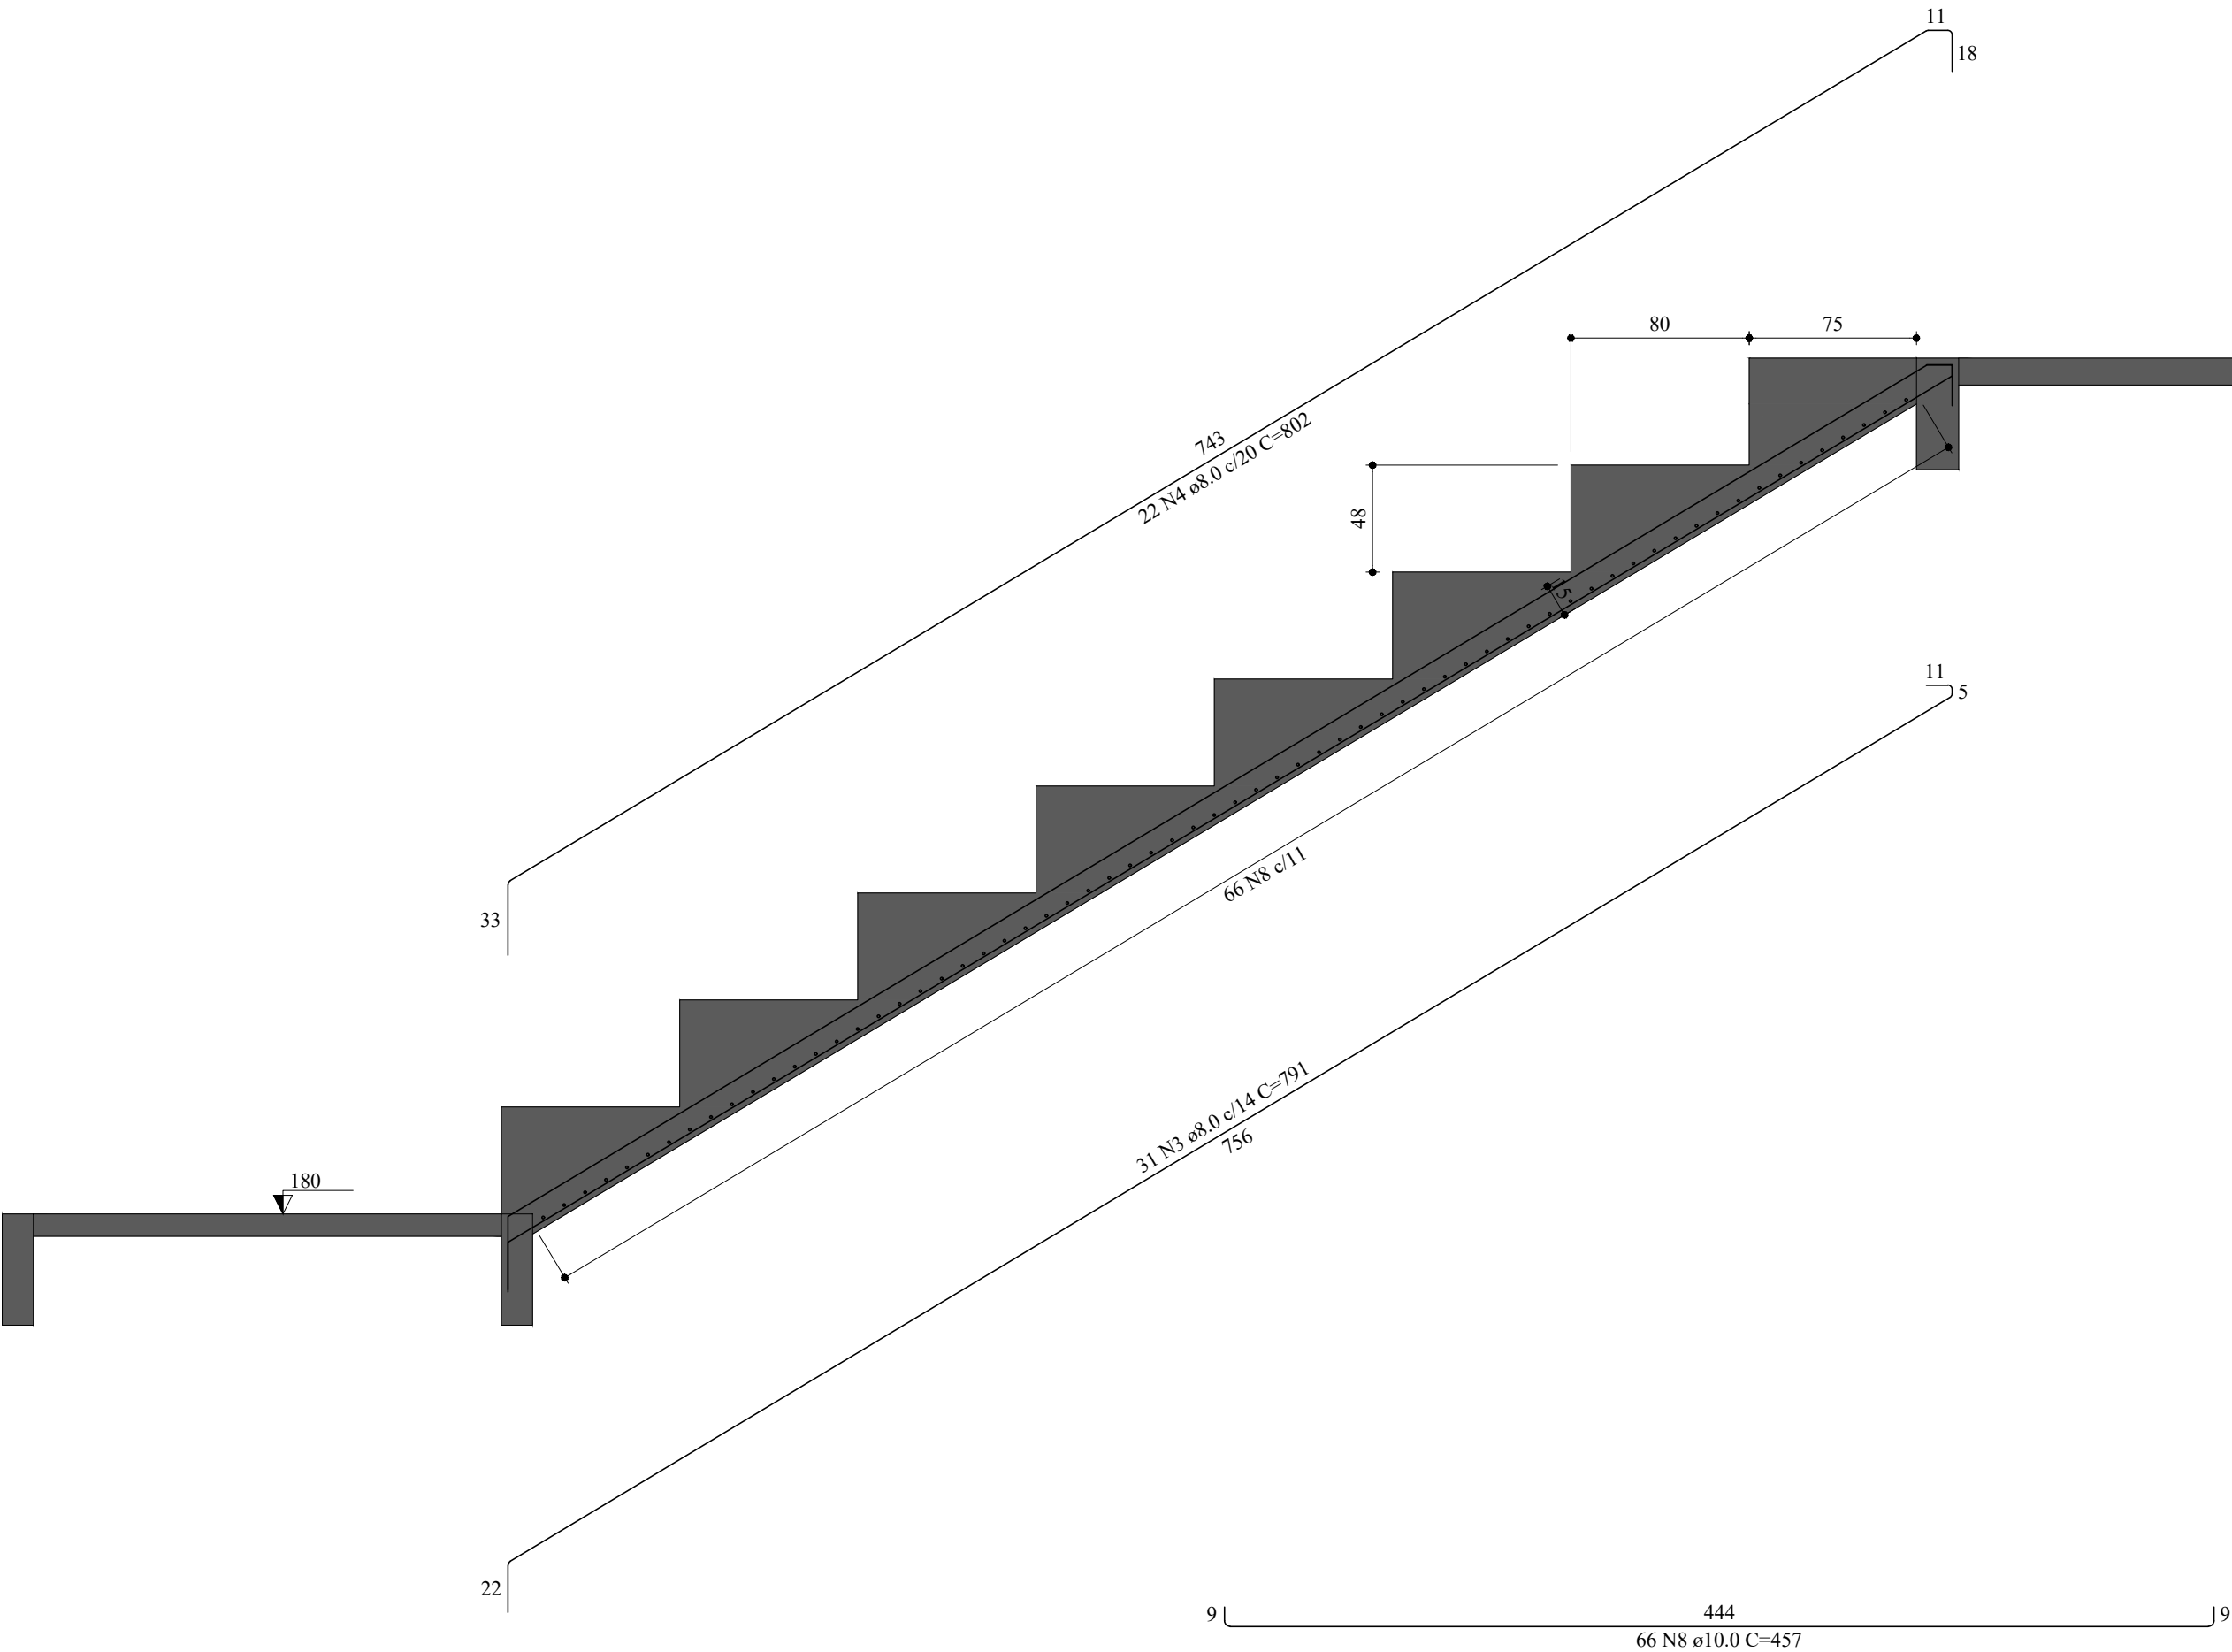

Corte D-D (ARQ12)
ESC 1:30

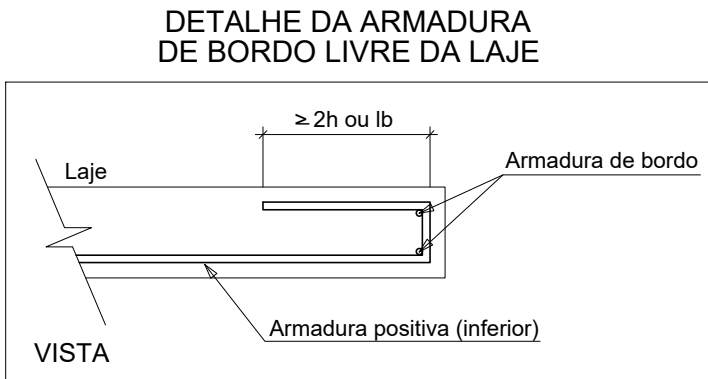

CARIMBO :			
TIPO DA OBRA			
CONSTRUÇÃO DE ARQUIBANCADAS - MINI ESTÁDIO			
PROPRIETÁRIO			
PREFEITURA MUNICIPAL DE ITAÚBA			
CNPJ:			
03.238.961/0001-27			
LOCAL			
RUA GETULIO ANTONIO GALELI, PARQUE DE EXPOSIÇÕES JOSÉ ZANON			
COORDENADAS GEOGRÁFICAS:			
LATITUDE: 10°59'59.75"S			
LONGITUDE: 55°14'34.88"O			
AUTOR DO PROJETO			
LUIS FELIPE CARVALHO B. LIMA			
CREA			
ENG. CIVIL - 121.523.583-6			
RESP. P/ EXECUÇÃO			
CREA			
ESCALA		INDICADA	ASSUNTO: ESTRUTURAL CONCRETO
DATA		DEZEMBRO/2025	FOLHA Nº
PARTICIPAÇÃO		JAILSON SANTOS	30
			/38
ÁREAS (m²)		ESTATÍSTICA	Nº DE PISOS
		% OCUPAÇÃO	
		TÉRREO	
		DEMAIS PAV.	
		COEF. APROVEIT.	