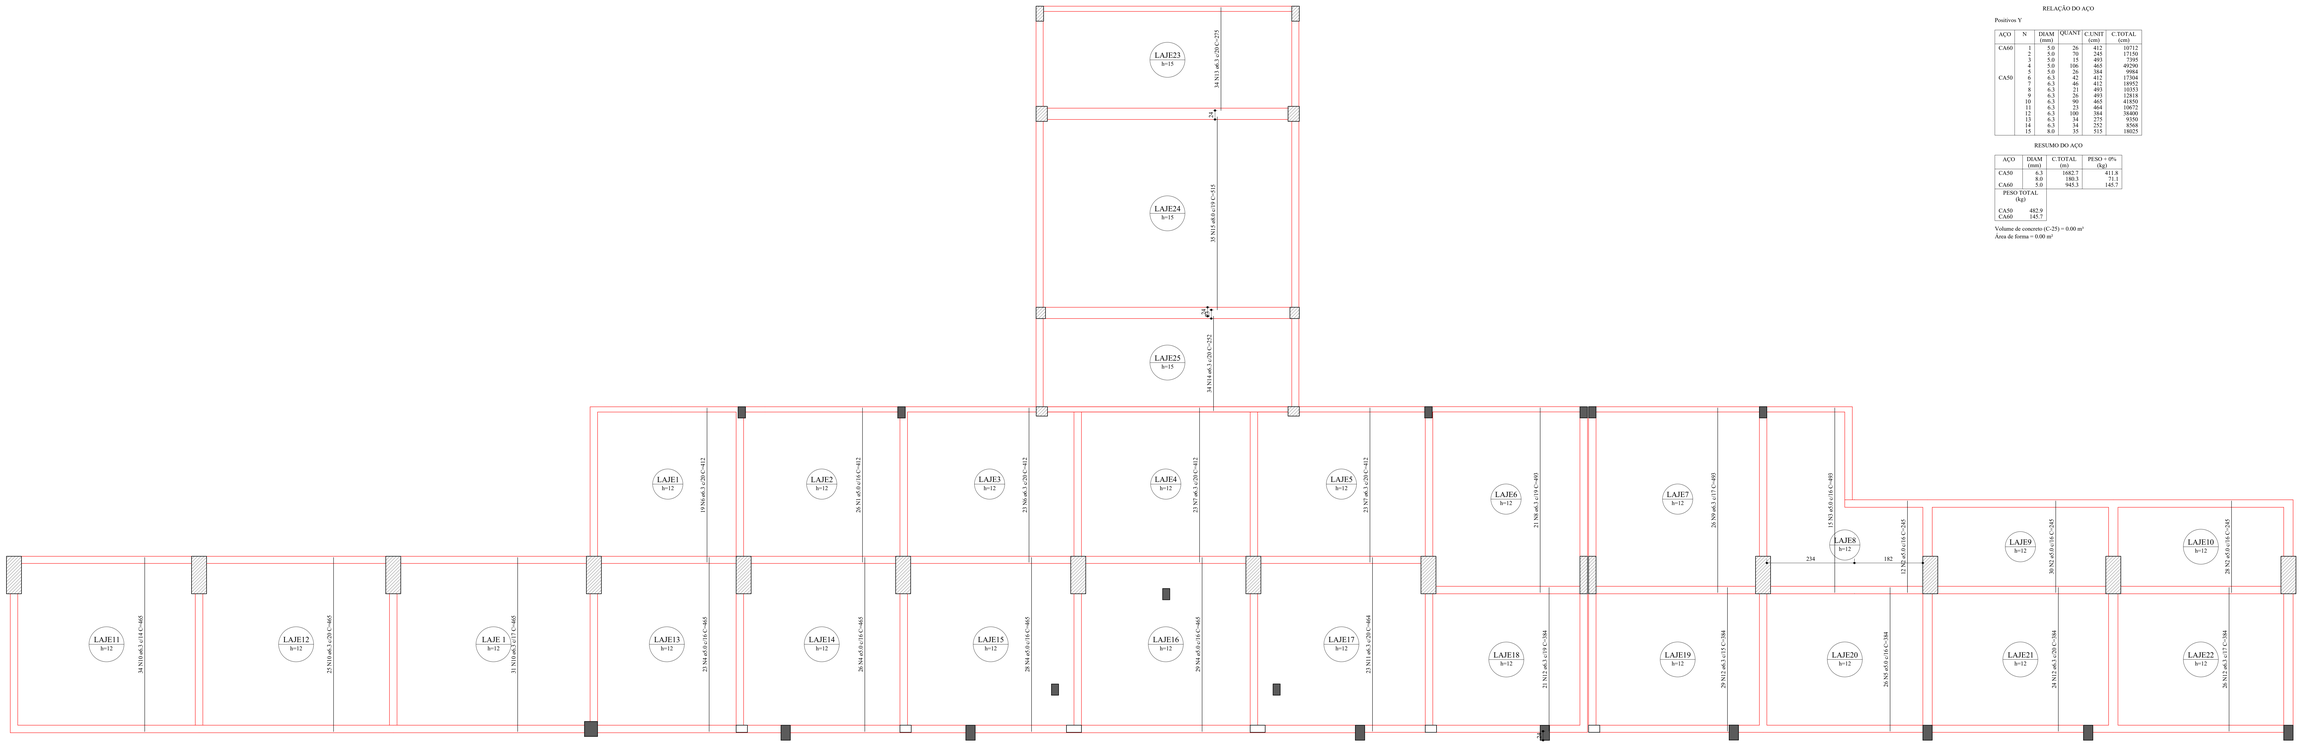

Armação positiva das lajes do pavimento PAV. SUP. (Eixo Y)
Escala 1:50

RELAÇÃO DO AÇO

Positivos Y

AÇO	N	DIAM (mm)	QUANT	C.UNIT (cm)	C.TOTAL (cm)
CA60	1	5.0	26	412	10712
	2	5.0	70	245	17150
	3	5.0	15	493	7395
	4	5.0	106	465	49290
	5	5.0	26	384	9984
CA50	6	6.3	42	412	17304
	7	6.3	23	464	10672
	8	6.3	21	493	10353
	9	6.3	26	493	12818
	10	6.3	90	465	41850
	11	6.3	23	464	10672
	12	6.3	100	384	38400
	13	6.3	34	275	9350
	14	6.3	34	273	9282
	15	8.0	35	515	18025

RESUMO DO AÇO

AÇO	DIAM (mm)	C.TOTAL (m)	PESO + 0% (kg)
CA50	6.3	1682.7	411.8
	8.0	180.3	71.1
CA60	5.0	945.3	145.7

PESO TOTAL (kg)	
CA50	482.9
CA60	145.7

Volume de concreto (C-25) = 0.00 m³
Área de forma = 0.00 m²

CARIMBO :

TIPO DA OBRA	CONSTRUÇÃO DE ARQUIBANCADAS - MINI ESTÁDIO		
PROPRIETÁRIO CNPJ	PREFEITURA MUNICIPAL DE ITAÚBA 03.238.961/0001-27		
LOCAL INDEX. CADASTRAL	RUA GETULIO ANTONIO GALELI, PARQUE DE EXPOSIÇÕES JOSÉ ZANON		COORDENADAS GEOGRÁFICAS: LATITUDE: 10°20'52.75"S LONGITUDE: 55°14'34.80"O
AUTOR DO PROJETO CREA	LUIS FELIPE CARVALHO B. LIMA ENG. CIVIL - 121.523.583-6	LUIS FELIPE CARVALHO BERNARDES LIMA:02567069135	Assinado de forma digital por LUIS FELIPE CARVALHO BERNARDES LIMA:02567069135 Dados: 2025.12.12 14:09:23 -04'00'
RESP. P/ EXECUÇÃO CREA			
ESCALA DATA PARTICIPAÇÃO	INDICADA DEZEMBRO/2025 JAILSON SANTOS	ASSUNTO: ESTRUTURAL CONCRETO LAJES PAV SUPERIOR - PARTE IV	FOLHA Nº 36 /38

ÁREAS (m²)	ESTATÍSTICA			
	% OCUPAÇÃO		COEF. APROVEIT.	Nº DE PISOS
	TÉRREO	DEMAIS PAV.		

Formato: (1374x841mm)