



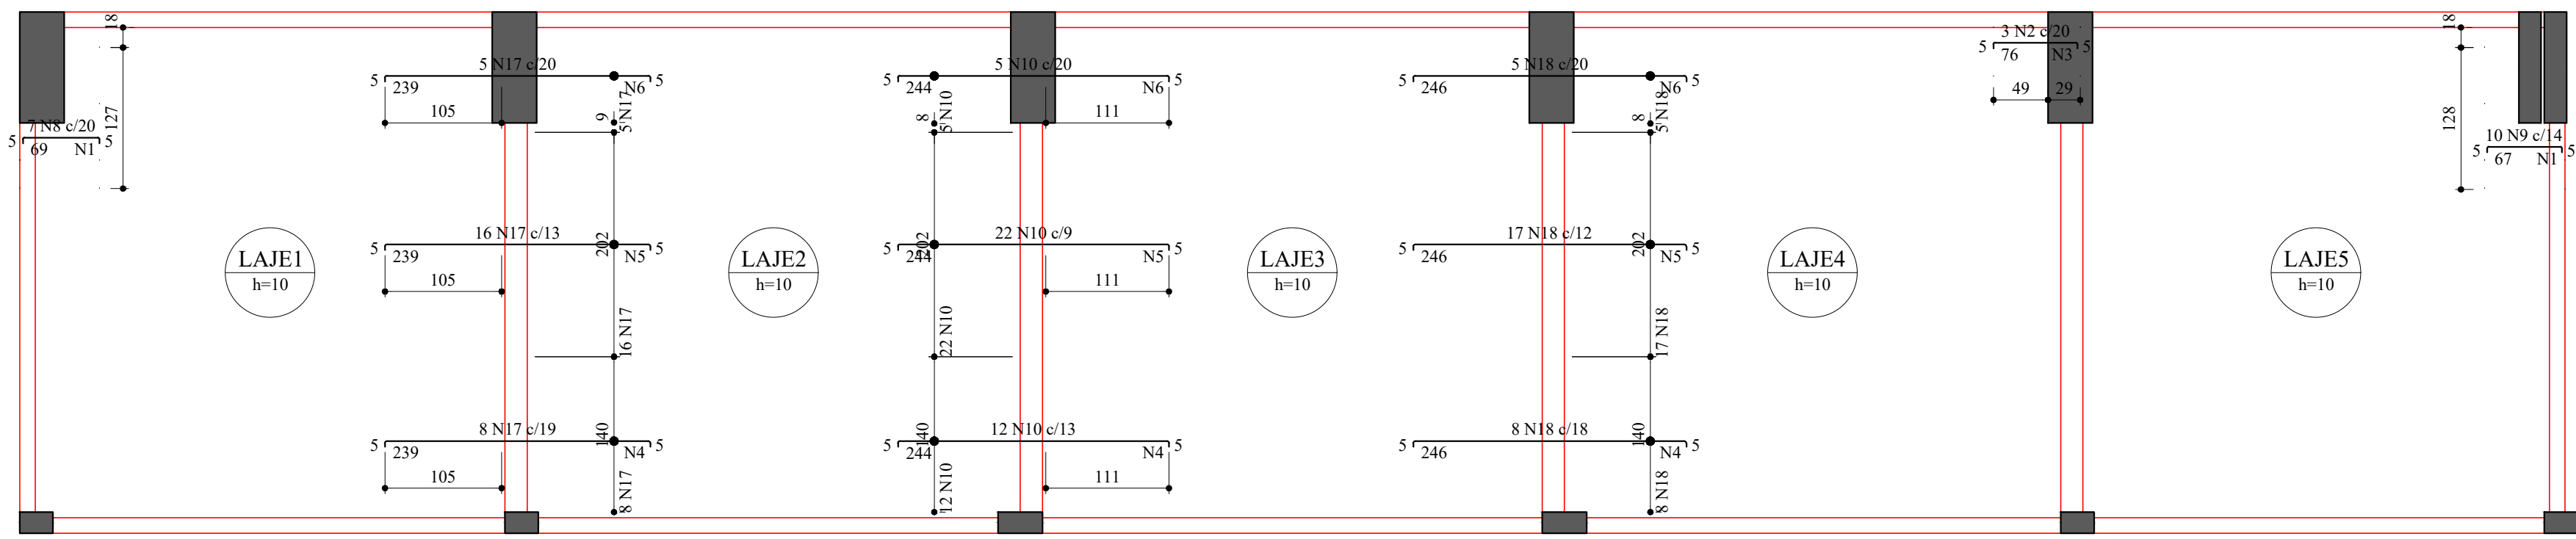

Armação negativa das lajes do pavimento COBERTURA (Eixo X)
Escala 1:50


Armadura de distribuição	
N8	4 N1 a5.0 c/20 C=127
N2	4 N1 a5.0 c/20 C=44
N9	4 N1 a5.0 c/20 C=127
N17	12 N4 a5.0 c/20 C=152
N17	12 N4 a5.0 c/20 C=202
N17	12 N4 a5.0 c/20 C=101
N10	13 N4 a5.0 c/20 C=152
N10	13 N5 a5.0 c/20 C=202
N10	13 N6 a5.0 c/20 C=101
N18	13 N4 a5.0 c/20 C=152
N18	13 N5 a5.0 c/20 C=202
N18	13 N6 a5.0 c/20 C=101

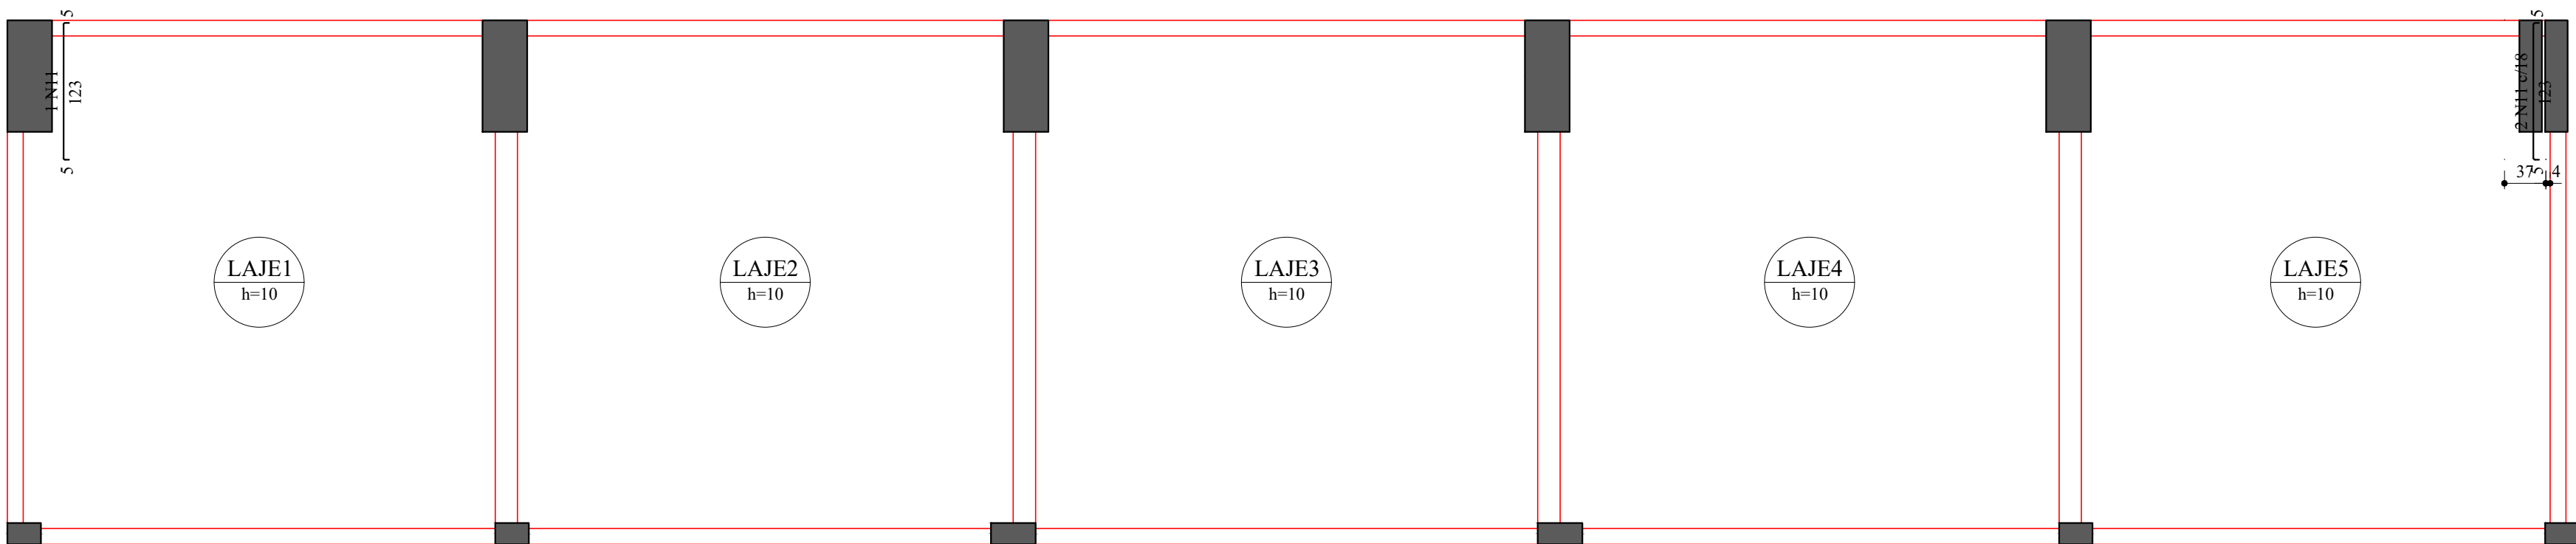


Armação negativa das lajes do pavimento COBERTURA (Eixo Y)
Escala 1:50

RELAÇÃO DO AÇO					
Negativos X		Negativos Y		Positivos X	
ACO	N	DIAM (mm)	QUANT	C.UNIT (cm)	C.TOTAL (cm)
CA60	1	5.0	8	127	1016
	2	5.0	3	83	249
	3	5.0	4	44	176
	4	5.0	38	152	5776
	5	5.0	38	202	7676
CA50	6	5.0	38	101	3838
	7	5.0	80	464	45936
	8	6.3	7	76	532
	9	6.3	10	74	740
	10	6.3	39	251	9789
	11	6.3	3	150	390
	12	6.3	24	445	10680
	13	6.3	44	478	21032
	14	6.3	28	481	13468
	15	6.3	28	451	12628
	16	6.3	27	464	12528
	17	8.0	29	245	7105
	18	8.0	30	252	7560

RESUMO DO AÇO			
ACO	DIAM (mm)	C.TOTAL (m)	PESO + 0% (kg)
CA50	6.3	817.9	200.1
CA60	8.0	146.7	57.9
PESO TOTAL (kg)			99.7
CA50	258		
CA60	99.7		
Volume de concreto (C-25) = 9.50 m³			
Área de forma = 95.01 m²			

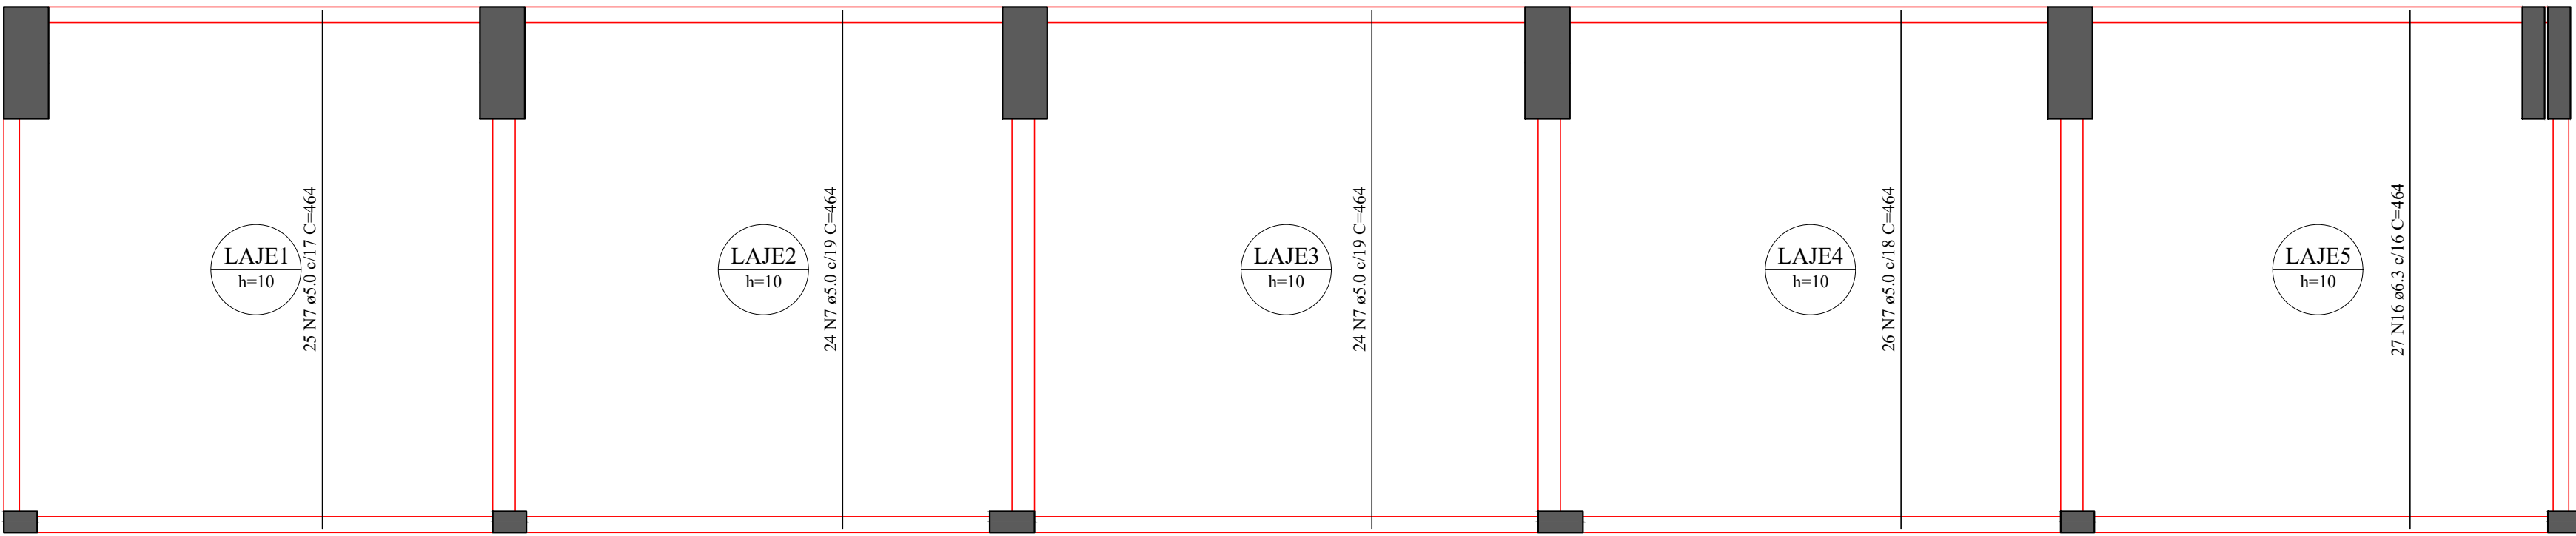

Armação positiva das lajes do pavimento COBERTURA (Eixo Y)
Escala 1:50

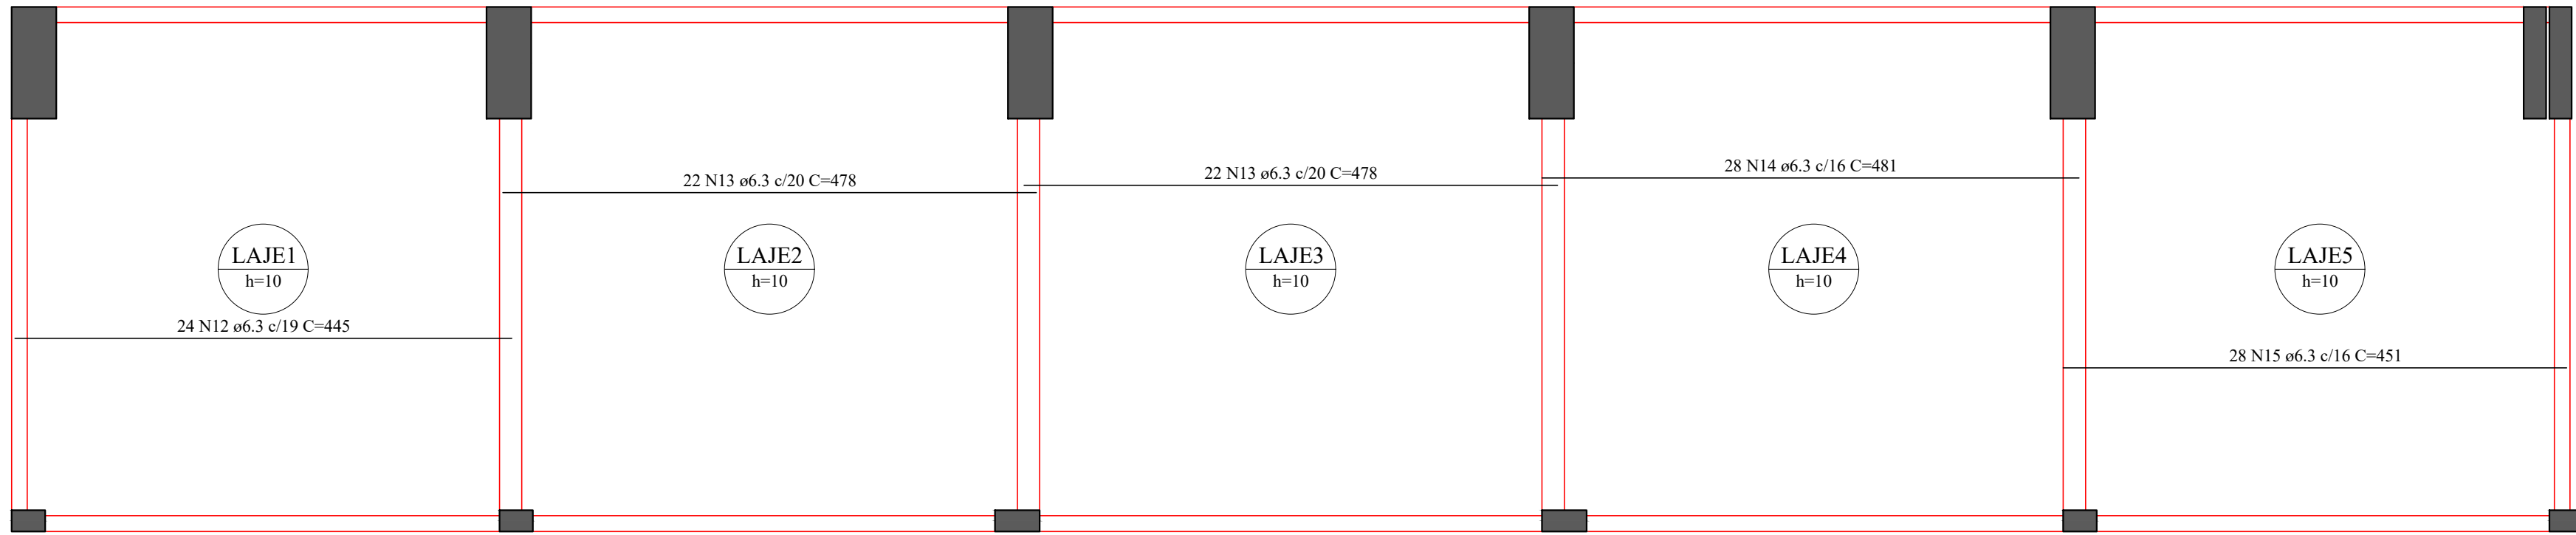

Armação positiva das lajes do pavimento COBERTURA (Eixo X)
Escala 1:50

CARRIBO:

CONSTRUÇÃO DE ARQUIBANCADAS - MINI ESTÁDIO			
TIPO DA OBRA		PREFEITURA MUNICIPAL DE ITAÚBA	
PROPRIETÁRIO		CNPJ 03.238.961/0001-27	
LOCAL		RUA GETULIO ANTONIO GALELI, PARQUE DE EXPOSIÇÕES JOSÉ ZANON	
INSCR. CADASTRAL		COORDENADAS DECOORDINADAS LATITUDE: 10°58'58.175" LONGITUDE: 85°14'34.810"	
AUTOR DO PROJETO		LUIS FELIPE CARVALHO B. LIMA	
CREA		ENG. CIVIL - 121.523.583-6	
RESP. P/ EXECUÇÃO			
CREA			
ESCALA	INDICADA	ASSUNTO	ESTRUTURAL CONCRETO
DATA	DEZEMBRO/2025	LAJES COBERTURA	FOLHA Nº 37/38
PARTICIPACAO			
JAILSON SANTOS			
ÁREAS (m²)		Nº DE PRISOS	
ESTATISTICA		COEF. APROPRIET.	
% OCUPACAO			
TERREDO		DEMAIS PAV.	