




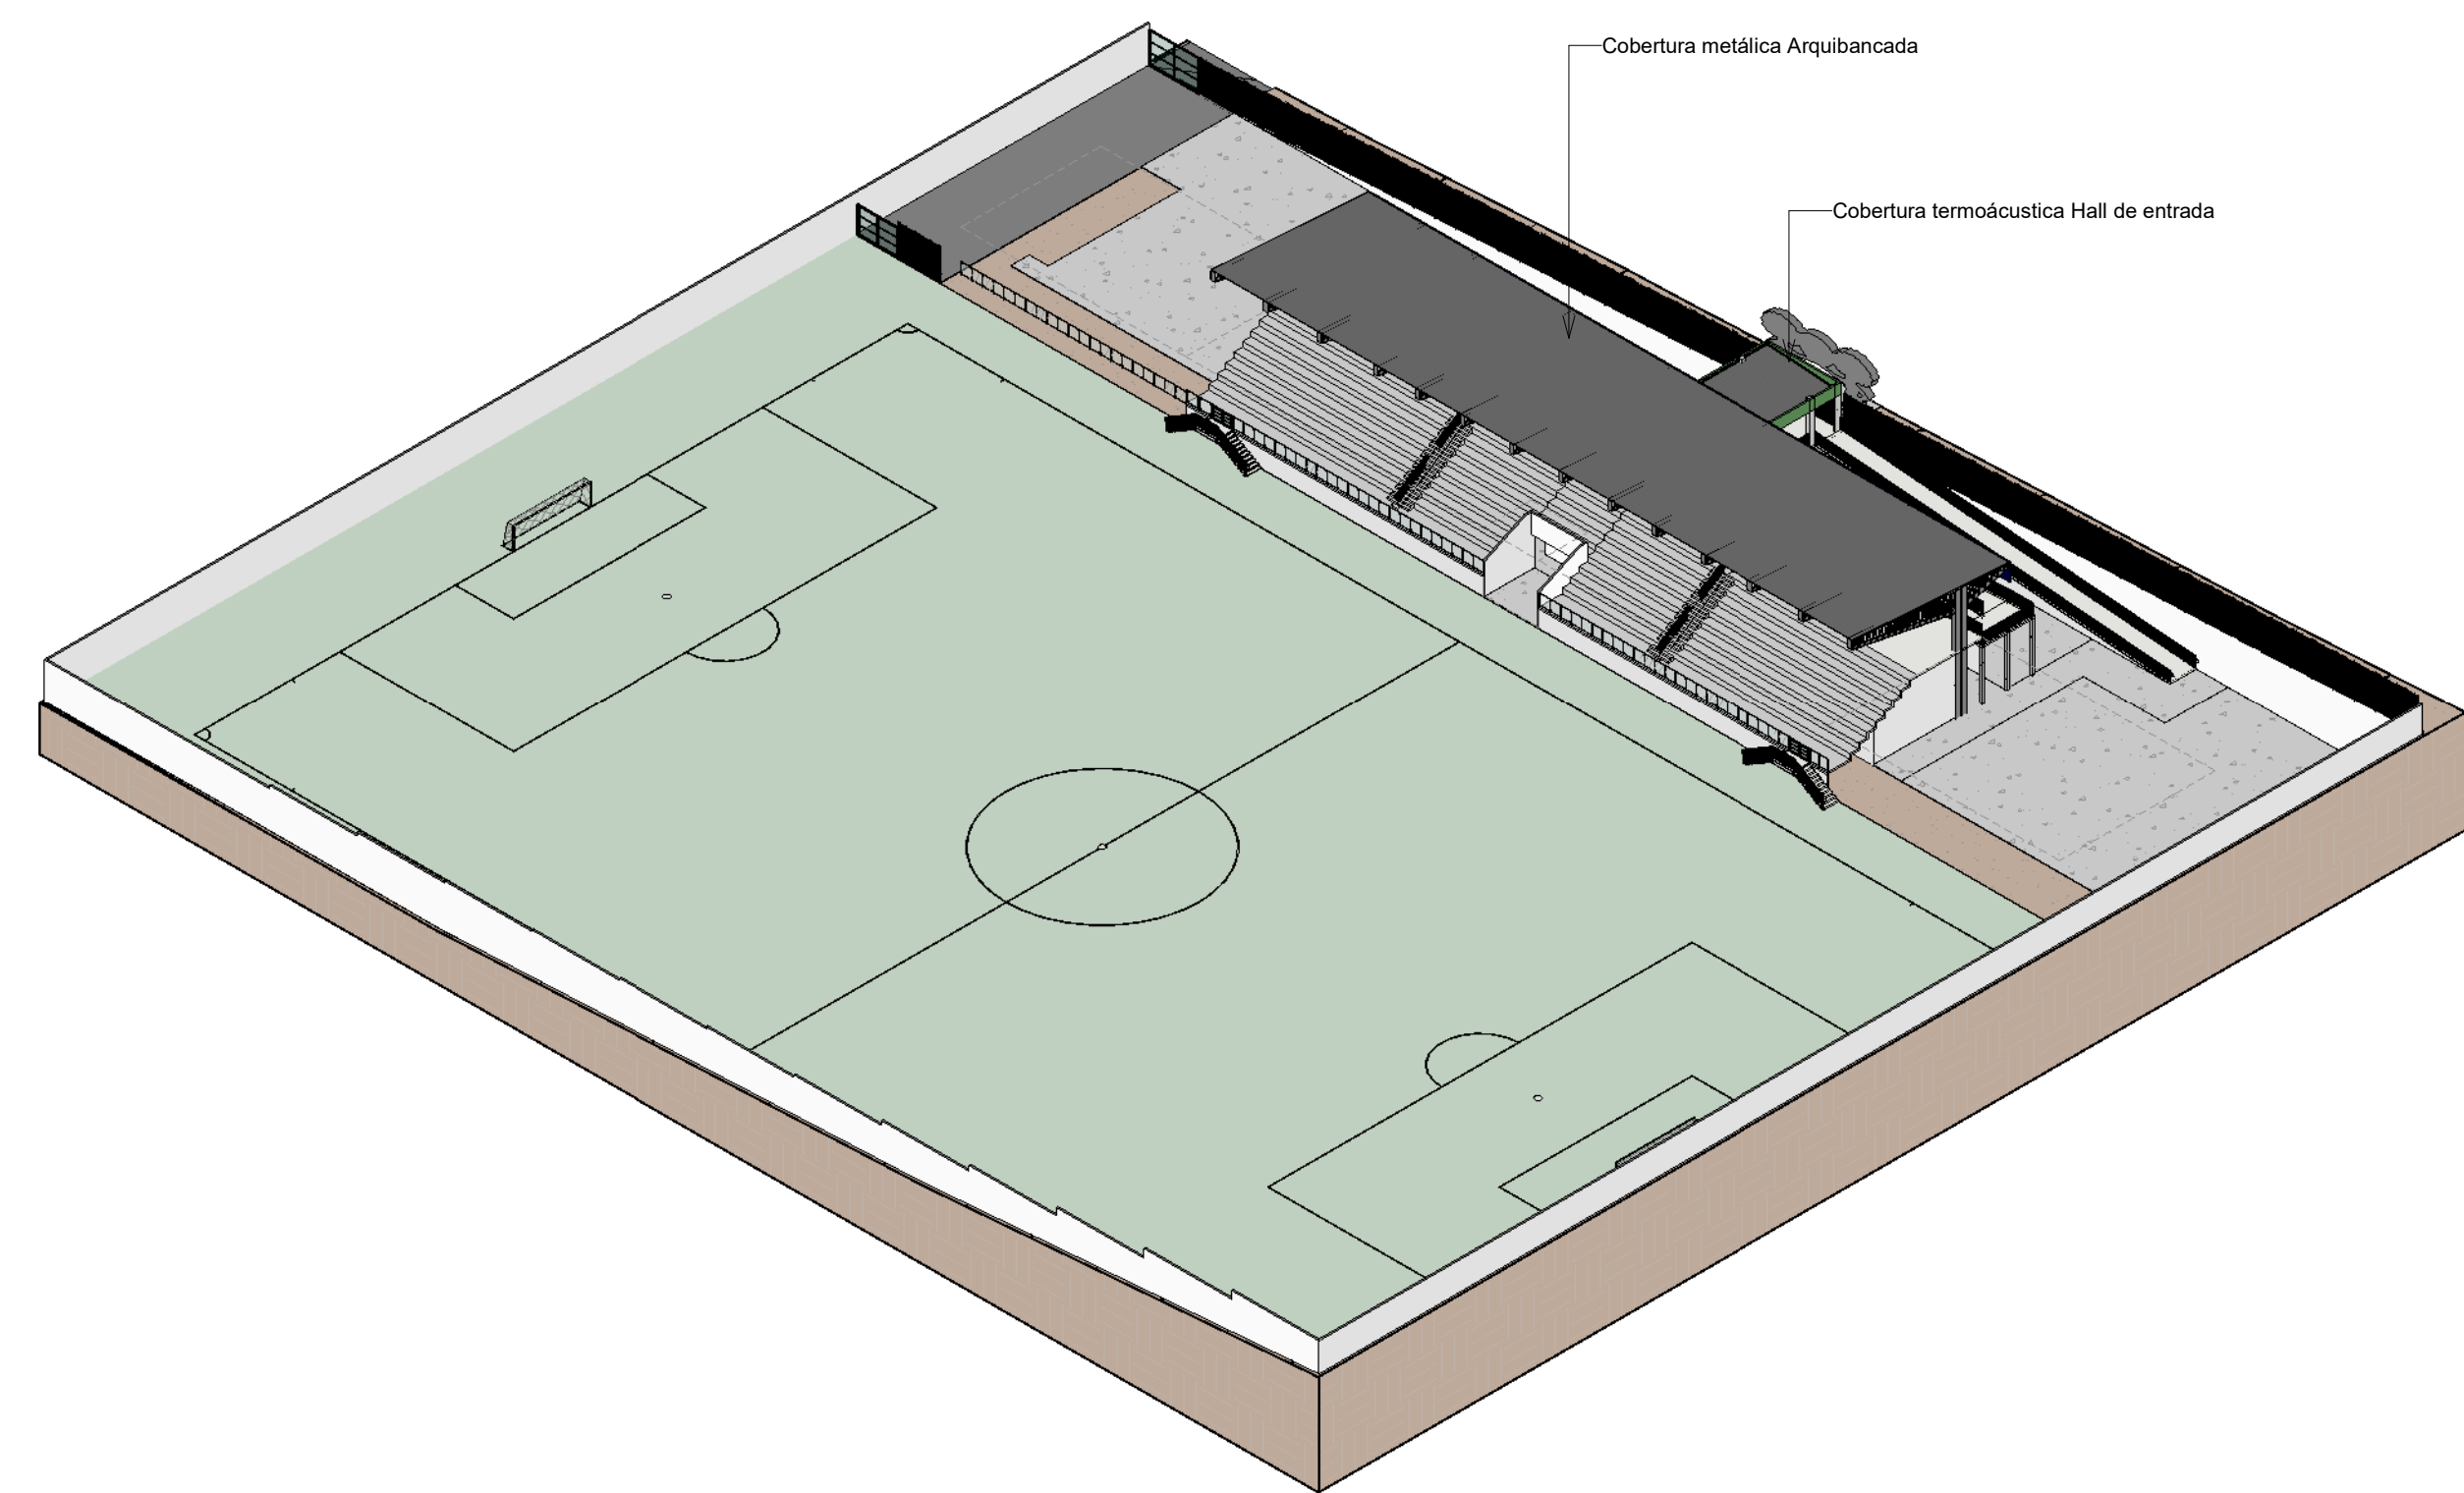


1 Cobertura
1 : 100

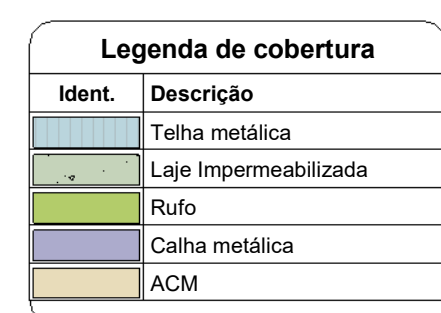

3 Cobertura - Laje Camarote
1 : 50

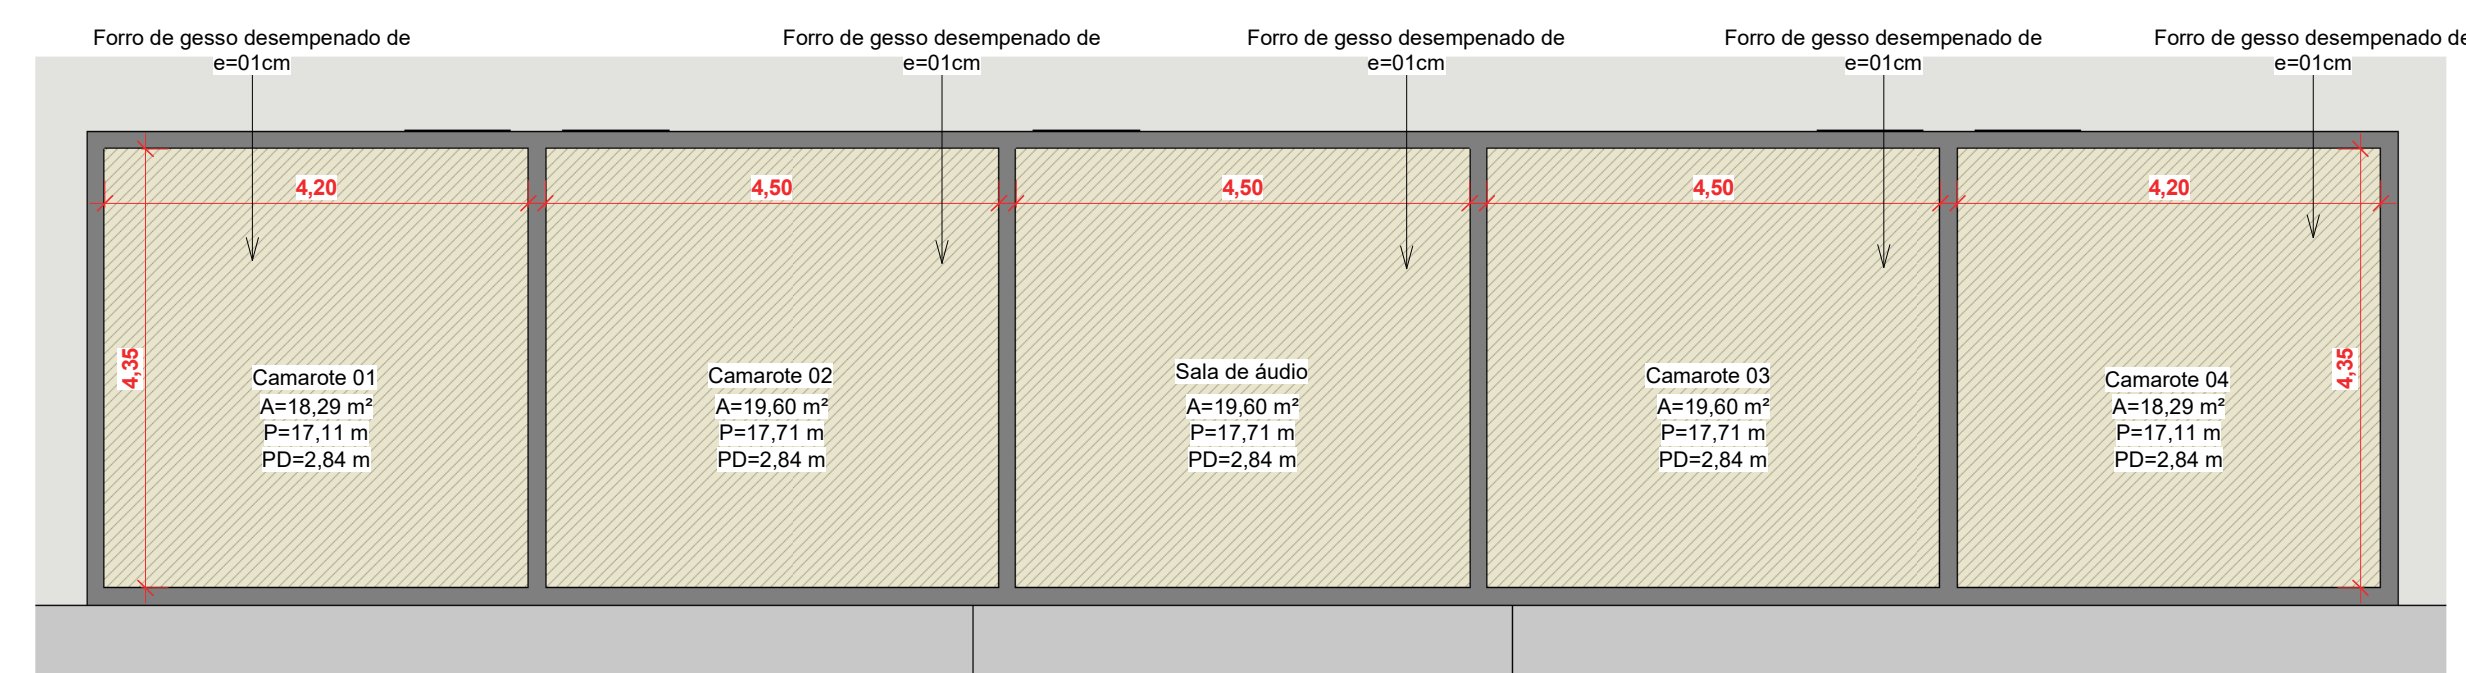

5 Forro - Camarotes
1 : 75

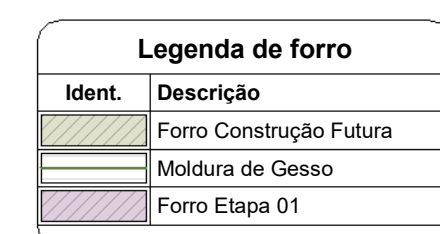

CARIMBO:

TIPO DA OBRA				CONSTRUÇÃO DE ARQUIBANCADAS - MINI ESTÁDIO			
PROPRIETÁRIO C.N.P.J. / C.P.F.		PREFEITURA MUNICIPAL DE ITAÚBA 03.238.061/0001-27					
LOCAL NSC. CADASTRAL		RUA GETULIO ANTONIO GALELI, PARQUE DE EXPOSIÇÕES JOSÉ ZANON		COORDENADAS GEOGRÁFICAS: LATITUDE: 10°59'36.79"S LONGITUDE: 50°14'36.88"O			
AUTOR DO PROJETO CREA / CAU		LUIS FELIPE CARVALHO B. LIMA ENG. CIVIL 121.523.563-6					
RESP. P/ EXECUÇÃO CREA / CAU							
ESCALA		INDICADA		ASSUNTO		ARQUITETÔNICO	
DATA		DEZEMBRO/2025		Cobertura e Ferro		07 /12	
PARTICIPAÇÃO							

ÁREAS (m²)	ESTATÍSTICA		COEF. APROVEIT.	Nº DE PISOS
	% OCUPAÇÃO			
	TÉRREO	DEMAIS PAV.		
(ver plancha 01)	-	-	-	2