


Forma intermediária do pavimento PAV. SUP. (Nível 324)
Escala 1:75

CONCRETO ESTRUTURA


- 1) CONSIDERAÇÃO CAA - MODERADA
2) RESISTÊNCIA COMPRESSÃO 25MPa. Módulo de elasticidade 24 GPa. Brita diâmetro máx. 19 mm.
3) ABATIMENTO CONCRETO (SLUMP) = 12 ± 2cm
4) CONSUMO CIMENTO = 280kg/m³ (NBR 10890)
5) RELAÇÃO AGUARCAMENTO = 0,95
6) CORIMENTO MÍNIMO DAS ARMADURAS:
LATERAIS: BLOCOS/SAFAPATAS: 4,0 cm
ARMADURA NEGATIVA: ESTACADURAS: 4,0 cm
ARMADURA POSITIVA: CORTINAMUROS: 4,0 cm
ESCADAS: 2,5 cm
VIGAS: 3,0 cm
VIGAS DE BALDADE: PLARES EM CONTATO COM O SOLO: 4,5 cm
DEMAIS VIGAS: 3,0 cm

ATENÇÃO:
SEMPRE LOCALIZAR O TIPO DO SOLO E NÍVEL DO ENVELOPE PRÉFABRICO.
11) VERIFICAR A CAPACIDADE DE CARGA DO SOLO, SENDO NECESSÁRIO, SUBSTITUIR O SOLO POR SOLO ASSOCIADO, COMPACTANDO EM CAMADAS PARA A 10% DO PROCTOR NORMAL.
12) EXECUTAR LASTRO DE CONCRETO MAGRO DE ALTA RESISTÊNCIA SOBRE A BASE ONDE SERÃO EXECUTADAS AS SAPATAS/LOCOS.
13) VERIFICAR O CIMENTO E MODORAL DESCRITIVO QUE COMPLEMENTAM O PROJETO.
14) QUANDO ALTERAÇÕES REALIZADAS NO PROJETO PELA EQUIPE DE EXECUÇÃO DEVEREM SER DOCUMENTADAS NOS PROJETOS (AS BUILT).
15) RECOMENDAMOS QUE A LOCAÇÃO DA ESTRUTURA SEJA REALIZADA ATRAVÉS DE EQUIPAMENTOS HOMOLOGADOS E DEVIDAMENTE CALIBRADOS PELOS ORÇAMENTOS DE AFERÇÃO E QUALIDADE ISO 9001.
16) E FUNDAMENTAL A UTILIZAÇÃO DE ESPALHADORES DE ARMADURA PARA MONTAGEM E CONSTRUÇÃO DE TODOS OS ELEMENTOS ESTRUTURAIS.

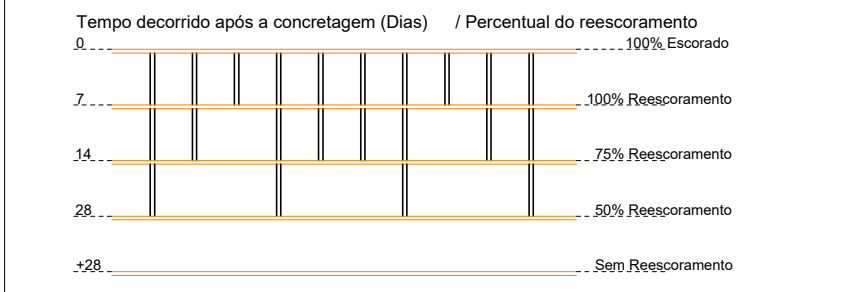

NOTAS GERAIS:

1. TODAS AS MEDIDAS DEVEM SER CONFERIDAS EM OBRA, "IN LOCO", ANTES DA REALIZAÇÃO DE QUALQUER ATIVIDADE.
2. MEDIDAS EM CENTÍMETROS, CONFERIR COTAS CONFORME PROJETO ARQUITETÔNICO.
3. PROJETO ESTRUTURAL, DE ACORDO COM A NBR 15116 PROJETO E EXECUÇÃO DE OBRAS DE CONCRETO ARMADO.
4. TODA ARMADURA DEVERÁ SER LIMPA COM UM JATO DE AR E ÁGUA ANTES DA CONCRETAGEM.
5. AS ARMADURAS DEVERÃO SER ESTOCADAS COM PROTEÇÃO A FIM DE EVITAR A CONTAMINAÇÃO DEVIDO AO AMBIENTE AGRESSIVO.
6. OBRAS DEVERÃO SER EXECUTADAS DE ACORDO COM AS NORMAS E RECOMENDAÇÕES DOS ORÇAMENTOS DE FISCALIZAÇÃO DO MEIO AMBIENTE E ORIENTAÇÃO DA FISCALIZAÇÃO DA OBRA.
7. QUALQUER ALTERAÇÃO NO PROJETO, DO PROJETO, DEVERÁ SER EXECUTADA APÓS VERIFICAÇÃO E APROVAÇÃO DO PROJETISTA ESTRUTURAL.
8. NENHUMA CONCRETAGEM PODERÁ SER REALIZADA SEM A PRESENÇA DO ENGENHEIRO RESPONSÁVEL PELA OBRA.
9. ATIVIDADES PARA RESISTIR AS PRESSÕES DE CONCRETAGEM, MANUTENDO CONTRA FLECHAS, ALINHAMENTOS E O NIVELAMENTO DO PROJETO.
10. SEGURO AS OPERAÇÕES DE SEGURANÇA QUANTO À ESTABILIDADE DAS ESCAVURAÇÕES, PROVIDENCIANDO ESCORAMENTOS ADEQUADOS ONDE NECESSÁRIOS. CONSULTAR SEMPRE O LOCAL DO TIPO DO SOLO E NÍVEL DO ENVELOPE PRÉFABRICO.
11. VERIFICAR A CAPACIDADE DE CARGA DO SOLO, SENDO NECESSÁRIO, SUBSTITUIR O SOLO POR SOLO ASSOCIADO, COMPACTANDO EM CAMADAS PARA A 10% DO PROCTOR NORMAL.
12. EXECUTAR LASTRO DE CONCRETO MAGRO DE ALTA RESISTÊNCIA SOBRE A BASE ONDE SERÃO EXECUTADAS AS SAPATAS/LOCOS.
13. VERIFICAR O CIMENTO E MODORAL DESCRITIVO QUE COMPLEMENTAM O PROJETO.
14. QUANDO ALTERAÇÕES REALIZADAS NO PROJETO PELA EQUIPE DE EXECUÇÃO DEVEREM SER DOCUMENTADAS NOS PROJETOS (AS BUILT).
15. RECOMENDAMOS QUE A LOCAÇÃO DA ESTRUTURA SEJA REALIZADA ATRAVÉS DE EQUIPAMENTOS HOMOLOGADOS E DEVIDAMENTE CALIBRADOS PELOS ORÇAMENTOS DE AFERÇÃO E QUALIDADE ISO 9001.
16. E FUNDAMENTAL A UTILIZAÇÃO DE ESPALHADORES DE ARMADURA PARA MONTAGEM E CONSTRUÇÃO DE TODOS OS ELEMENTOS ESTRUTURAIS.

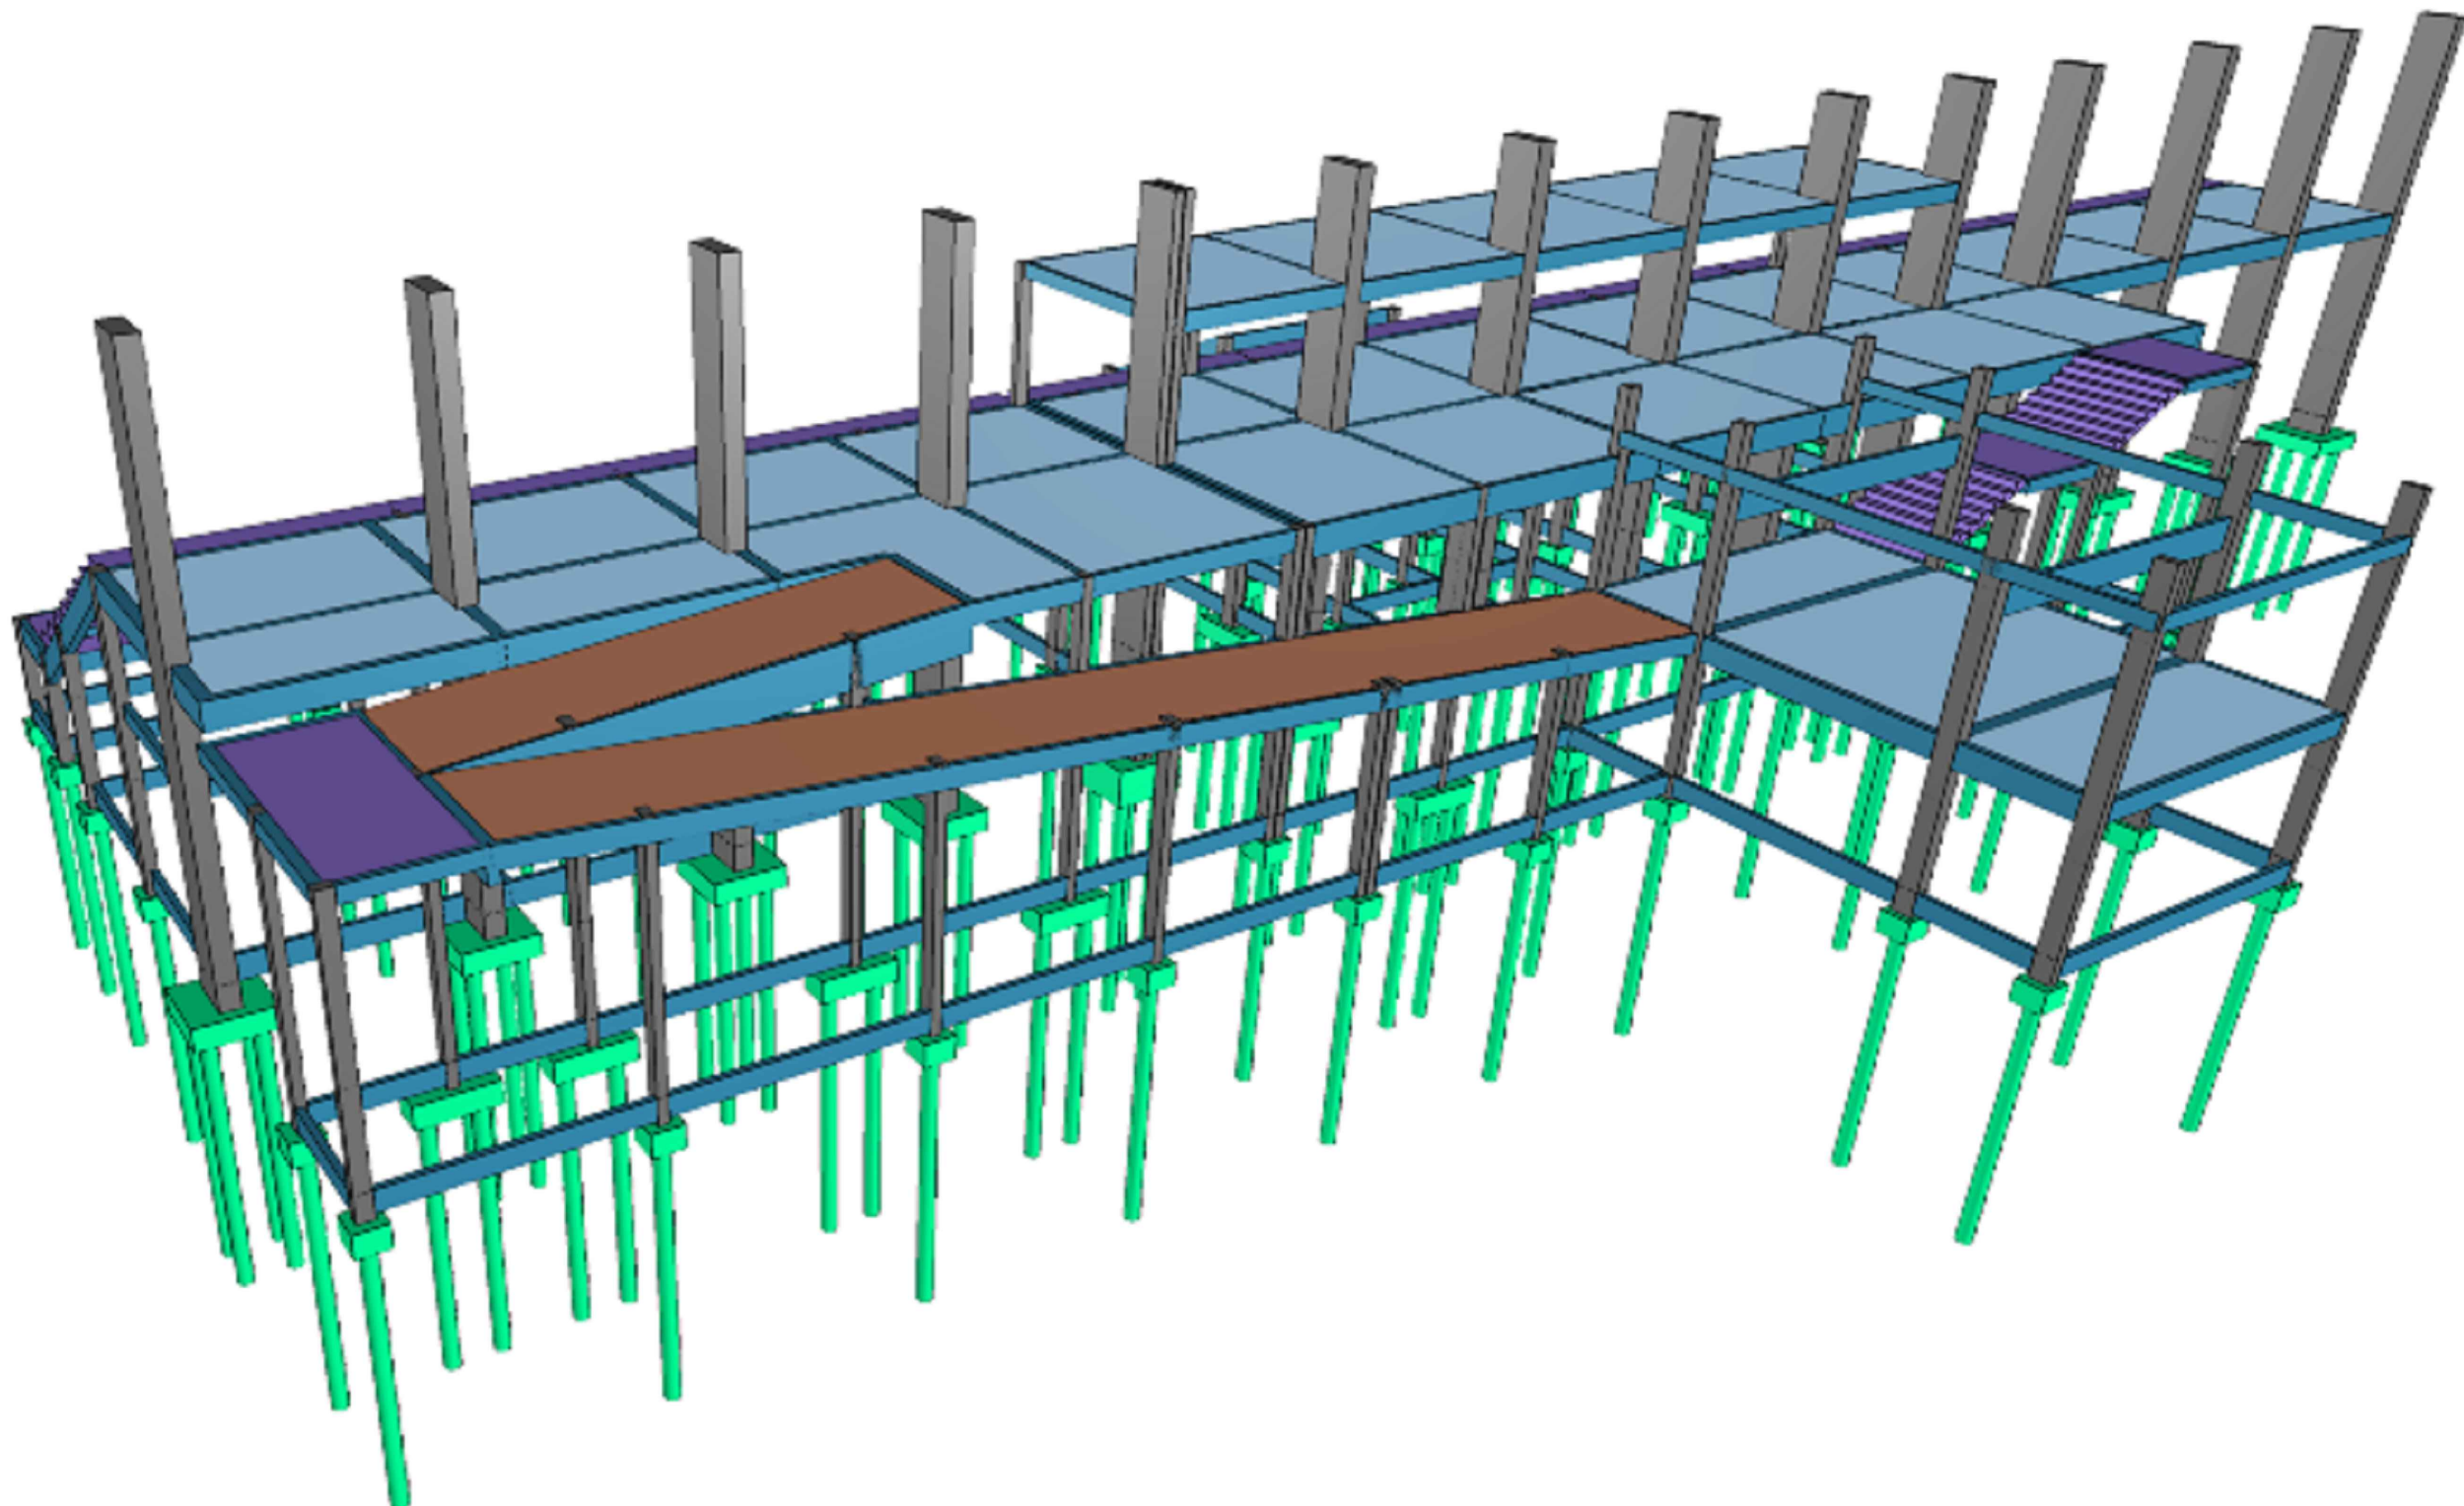

Legenda dos pilares		Legenda das vigas e paredes	
	Pilar que morre		Viga
	Pilar que passa		Viga inclinada

CARIMBO:

TIPO DA OBRA				CONSTRUÇÃO DE ARQUIBANCADAS - MINI ESTÁDIO			
PROPRIETÁRIO				PREFEITURA MUNICIPAL DE ITAÚBA			
CNPJ				03.238.961/0001-27			
LOCAL				RUA GETÚLIO ANTÔNIO GALELI, PARQUE DE EXPOSIÇÕES, JOSE ZANON			
AUTOR DO PROJETO				LUIZ FELIPE CARVALHO B. LIMA			
CREA				ENG. CIVIL - 121.523.883-6			
RESP. P/ EXECUÇÃO				CREA			
ESCALA				INDICADA			
ASSUNTO				ESTRUTURAL CONCRETO			
FOLHA Nº				05/38			
DATA				DEZEMBRO/2025			
PARTICIPAÇÃO				JAILSON SANTOS			
PLANTA DE FORMA - 2º PAVIMENTO (324) PERSPECTIVA 3D							
ÁREAS (m²)				ESTATÍSTICA			
				% OCUPAÇÃO			
				TERREJO			
				DEMAIS PAV.			
				COEF. APROPRIET.			
				Nº DE PISOS			

Nome	Vigas		
	Seção (cm)	Elevação (cm)	Nível (cm)
VP05	14x30	0	324
VP06	14x30	0	324
VP340	14x30	0	