



LEGENDA	
	REVESTIMENTO EM TSD (TRATAMENTO SUPERFICIAL DUPLO)
	BASE DE SOLO ESTABILIZADA GRANULOMETRICAMENTE MISTURA - (CBR > 60% E EXP < 0,5%)
	SUB-BASE DE SOLO ESTABILIZADA GRANULOMETRICAMENTE MISTURA - (CBR > 20% E EXP < 1,0%)
	REGULARIZAÇÃO SUBLEITO
	SUBLEITO


TRECHO A SER PAVIMENTADO - RUA A

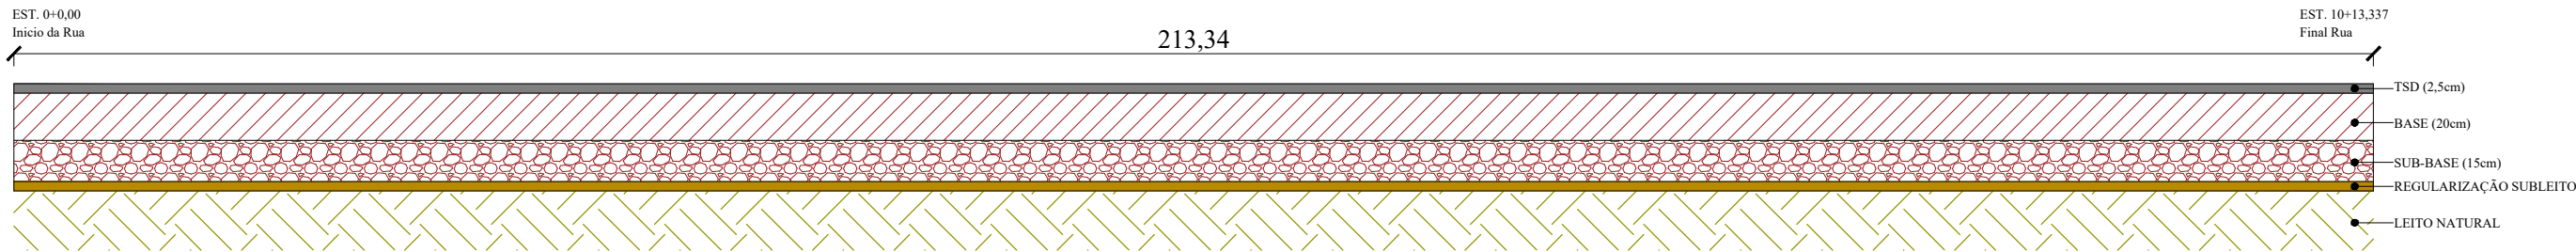

TRECHO A SER PAVIMENTADO - RUA B

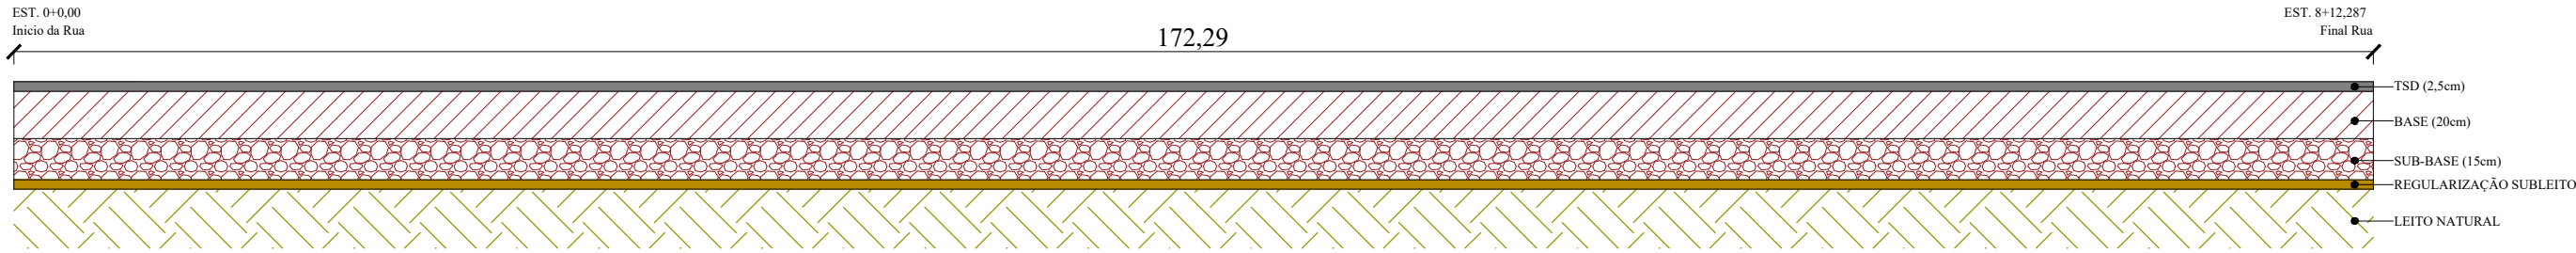

TRECHO A SER PAVIMENTADO - RUA C

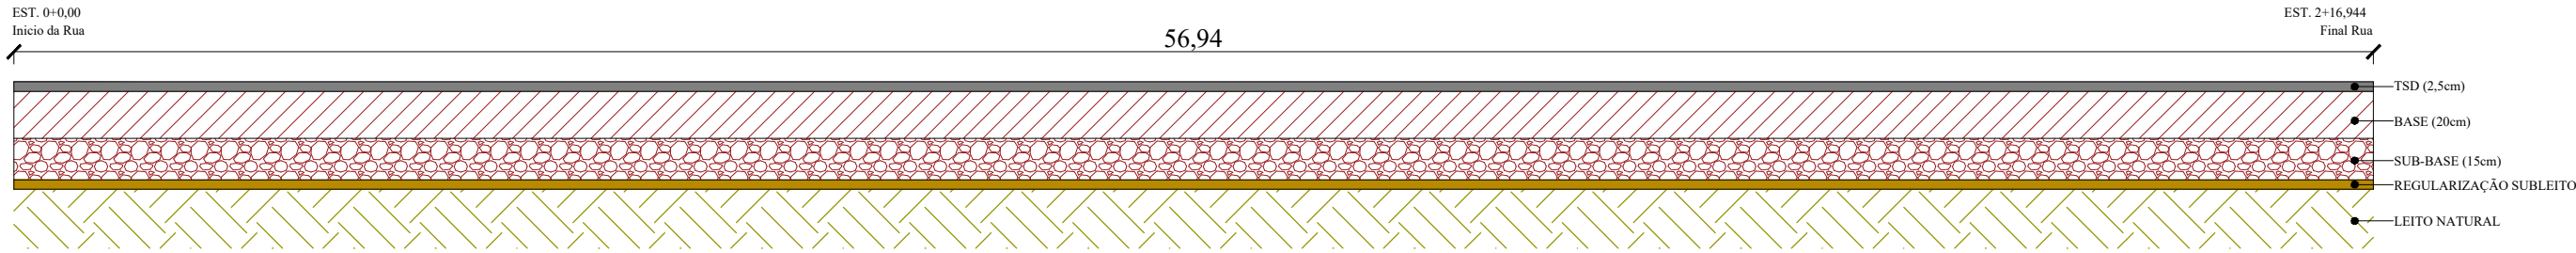

CAROLINA DE OLIVEIRA E ALMEIDA
ARQUITETA E URBANISTA
CAU-A103146-5

JOÃO GUSTAVO F. S. JÚNIOR
ENGENHEIRO CIVIL
CREA:5064045506

DESCRIÇÃO:
PROJETO DE PAVIMENTAÇÃO ASFÁLTICA URBANA


DATA:
28/10/2022

ASSUNTO:
DIAGRAMA LINEAR DO PAVIMENTO

FOLHA:
01/01

CONTEÚDO:
-DIAGRAMAS LINEARES

INFORMAÇÕES TÉCNICAS:
- PROPRIETÁRIO: PREFEITURA MUNICIPAL DE INDIAVAÍ
- ENDEREÇO: RUA A, RUA B E RUA C - ZONA URBANA
- MUNICÍPIO: INDIAVAÍ/MT

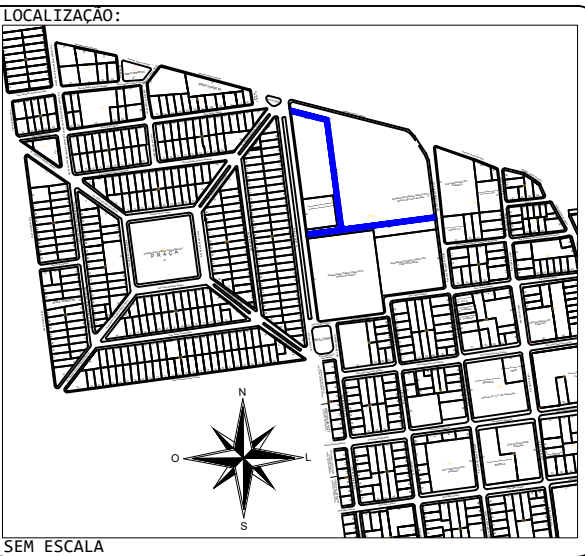

RESPONSÁVEL TÉCNICO:
JOÃO GUSTAVO F. S. JÚNIOR
ENG. CIVIL - CREA: 5064045506

DESENHISTA:
KARLA SOUZA DE OLIVEIRA
ENG. CIVIL - CREA: 53295/MT

PREFEITURA MUNICIPAL DE INDIAVAÍ:

PREFEITURA MUNICIPAL DE INDIAVAÍ
CNPJ: 03.239.027/0001-20

APROVAÇÃO DE ÓRGÃO COMPETENTE:
PREFEITURA MUNICIPAL DE INDIAVAÍ
APROVADO



THIAGO VENANCIO DA SILVA
ENG. CIVIL - CREA: MT40748