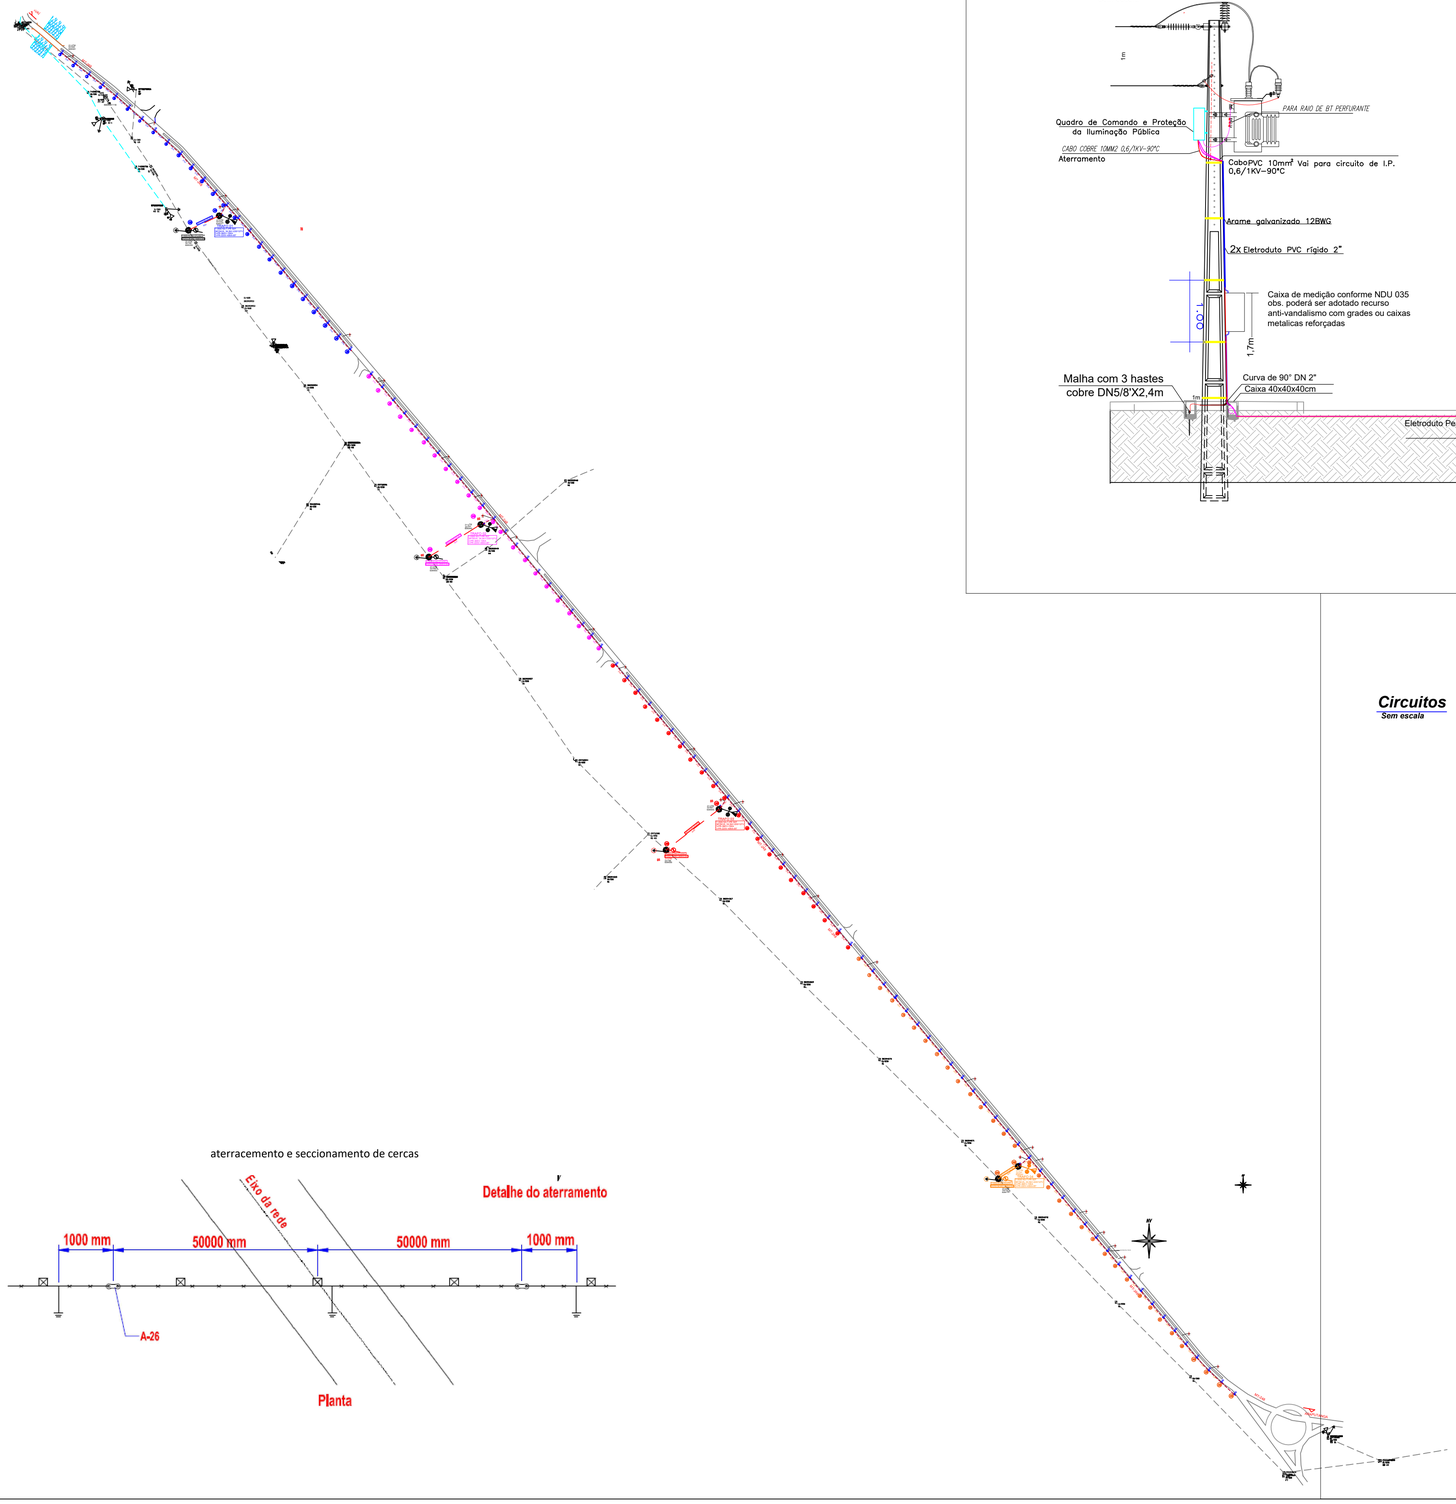

Detalhes
Sem escala

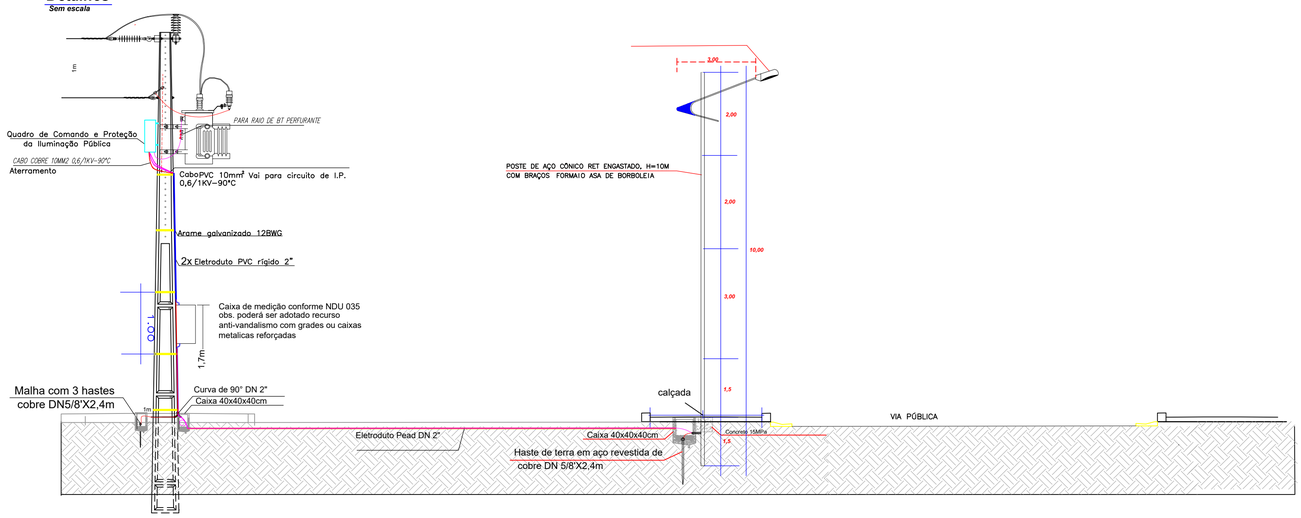

Circuitos
Sem escala

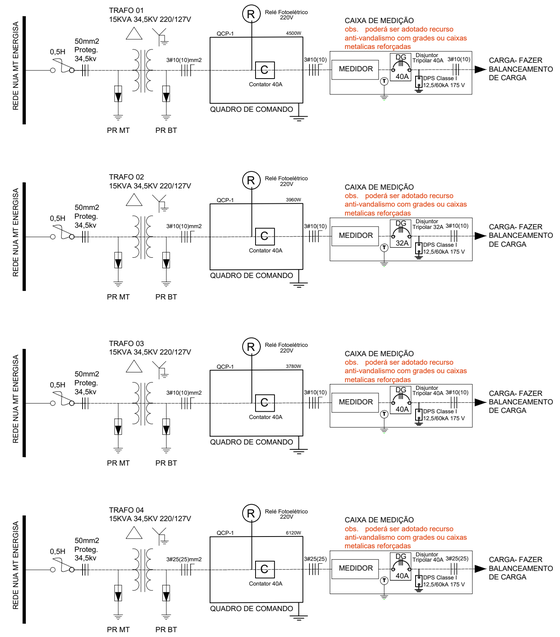

aterracemento e seccionamento de cercas

QUEDA DE TENSÃO NA BAIXA TENSÃO - PONTO MAIS DESFAVORÁVEL DO CIRCUITO EM RELAÇÃO AO TRANSFORMADOR	
CIRCUITO 1	dV TOTAL = 3,14%
CIRCUITO 2	dV TOTAL = 2,35%
CIRCUITO 3	dV TOTAL = 2,16%
CIRCUITO 4	dV TOTAL = 4,33%

ALIMENTAÇÃO DA ILUMINAÇÃO		
CIRCUITO	POTENCIA DO CIRCUITO - W	POTÊNCIA DO TRAFO
CIRCUITO 1	4500	15 KVA
CIRCUITO 2	3960	15 KVA
CIRCUITO 3	3780	15 KVA
CIRCUITO 4	6120	15 KVA

TOTAL18,360KW

QUANTITATIVOS DO PROJETO
Rede de BT subterrana a ser implantada (para Iluminação pública): 2203m
Poste de aço Telecônico reto engastado , h=10m , com braço unico asa de borboleta á serem instalados: 103 unid.
Luminária de led 180W-220V: 103 unid.

CLASSIFICACAO

a					
b					
c					
	FEITO	VISTO	APROV.	DATA	
	ALTERACOES				

OBSERVAÇÕES:

APOIO:

EXECUCAO

VOO	
RESTITUICAO	
DESENHO	
CRITERIOS TECNICOS	

LEVANTAMENTO AEROFOTOGRAMETRICO

LEVANTAMENTO TOPOGRAFICO

DESENHO

FIRMA CONTRATADA:

LEV. CADASTRO	VISTO
PROJETO	APROV.
DESENHO	APROV.
CONFERIDO	DATA

A1