



CHAPA METÁLICA SOBRE TRELIÇA

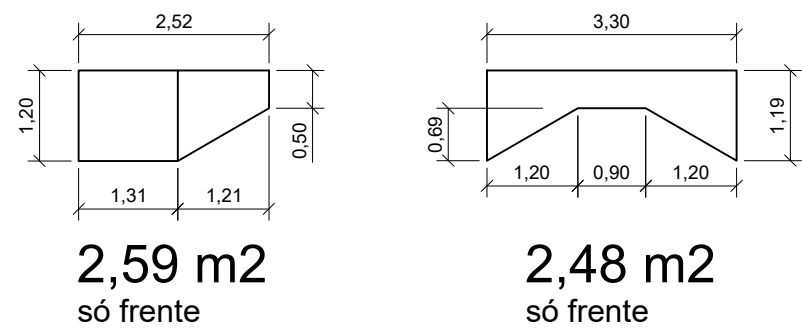

2,59 m2
só frente


2,48 m2
só frente

JANELA 01

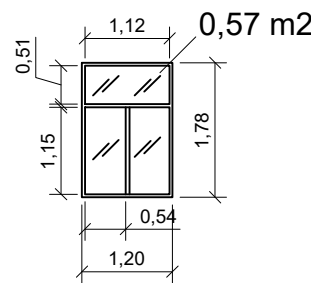


2,13 m2
só frente


JANELA P

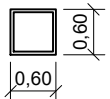


JANELA 2P

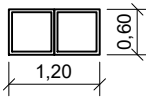


ESQUADRIAS DA PORTARIA

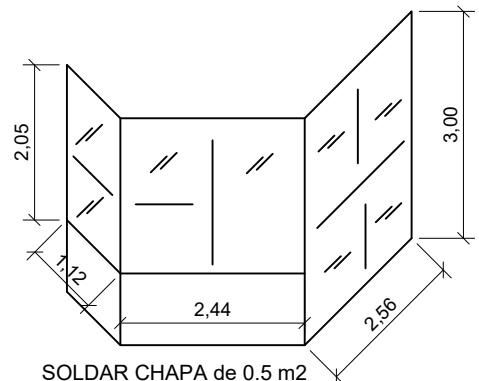


PORTA ESCADARIA AUTORIDADES

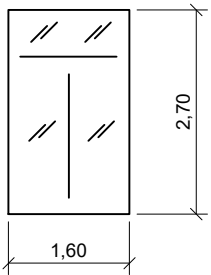

PORTAS SMS

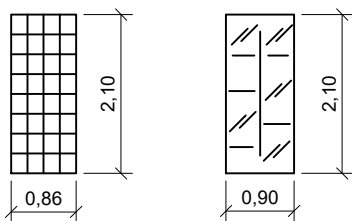


ESQUADRIAS SUBESTAÇÃO

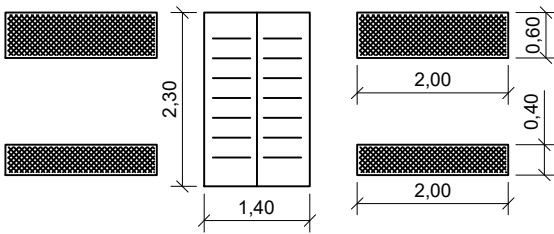


SERVIÇOS DIVERSOS:

Serviço	Qtde	Und
Retirada de grade metálica protetora de cond. De ar	70,00	und
Retirada de argamassa armada protetora de cond. De ar	1,00	und
Instalação de grade nas badeiras das janelas do pav. Térreo	51,00	und
Retirada de bandeiras (de janelas) danificadas	18,00	und
Retirada e recolocação de grade p/ inst. De bandeira (janela)	2,00	und
Chapa galvanizada em bandeiras de janelas	84,00	und
Serralheiro para corte/instal de chapa galvanizada em janelas	84,00	h
Substituir vidro quebrado janela de sala (Janela Tipo 01)	4,00	und
Substituir vidro quebrado janela de banheiro (Janela P)	8,00	und
Substituir vidro quebrado de porta Sec. De Saúde	0,40	m2
Reboco	1,00	m2
Rerirar antena parabólica visível na fachada frontal	1,00	und
Reforçar grade de proteção/apoio de cond. De ar	1,00	und
Soldar Chapa na porta de entrada da portaria	0,50	m2

DETALHE DRENAGEM COND. AR

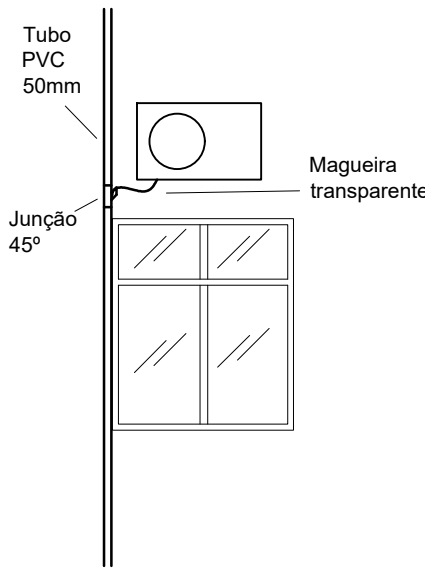


DESCIDA TIPO DRENAGEM

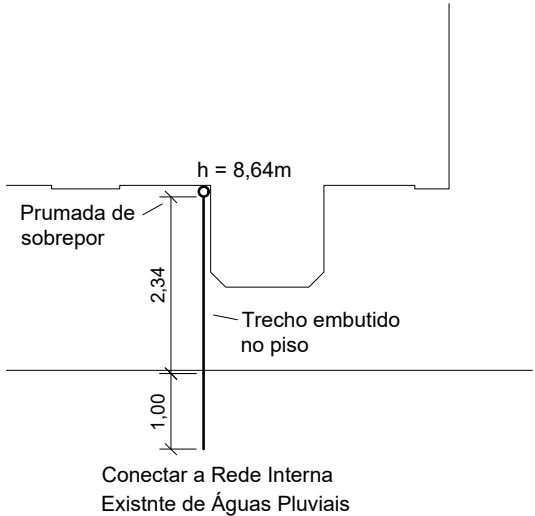

ESQUEMA DE DRENAGEM DOS COND. DE AR

ESCALA 1:100

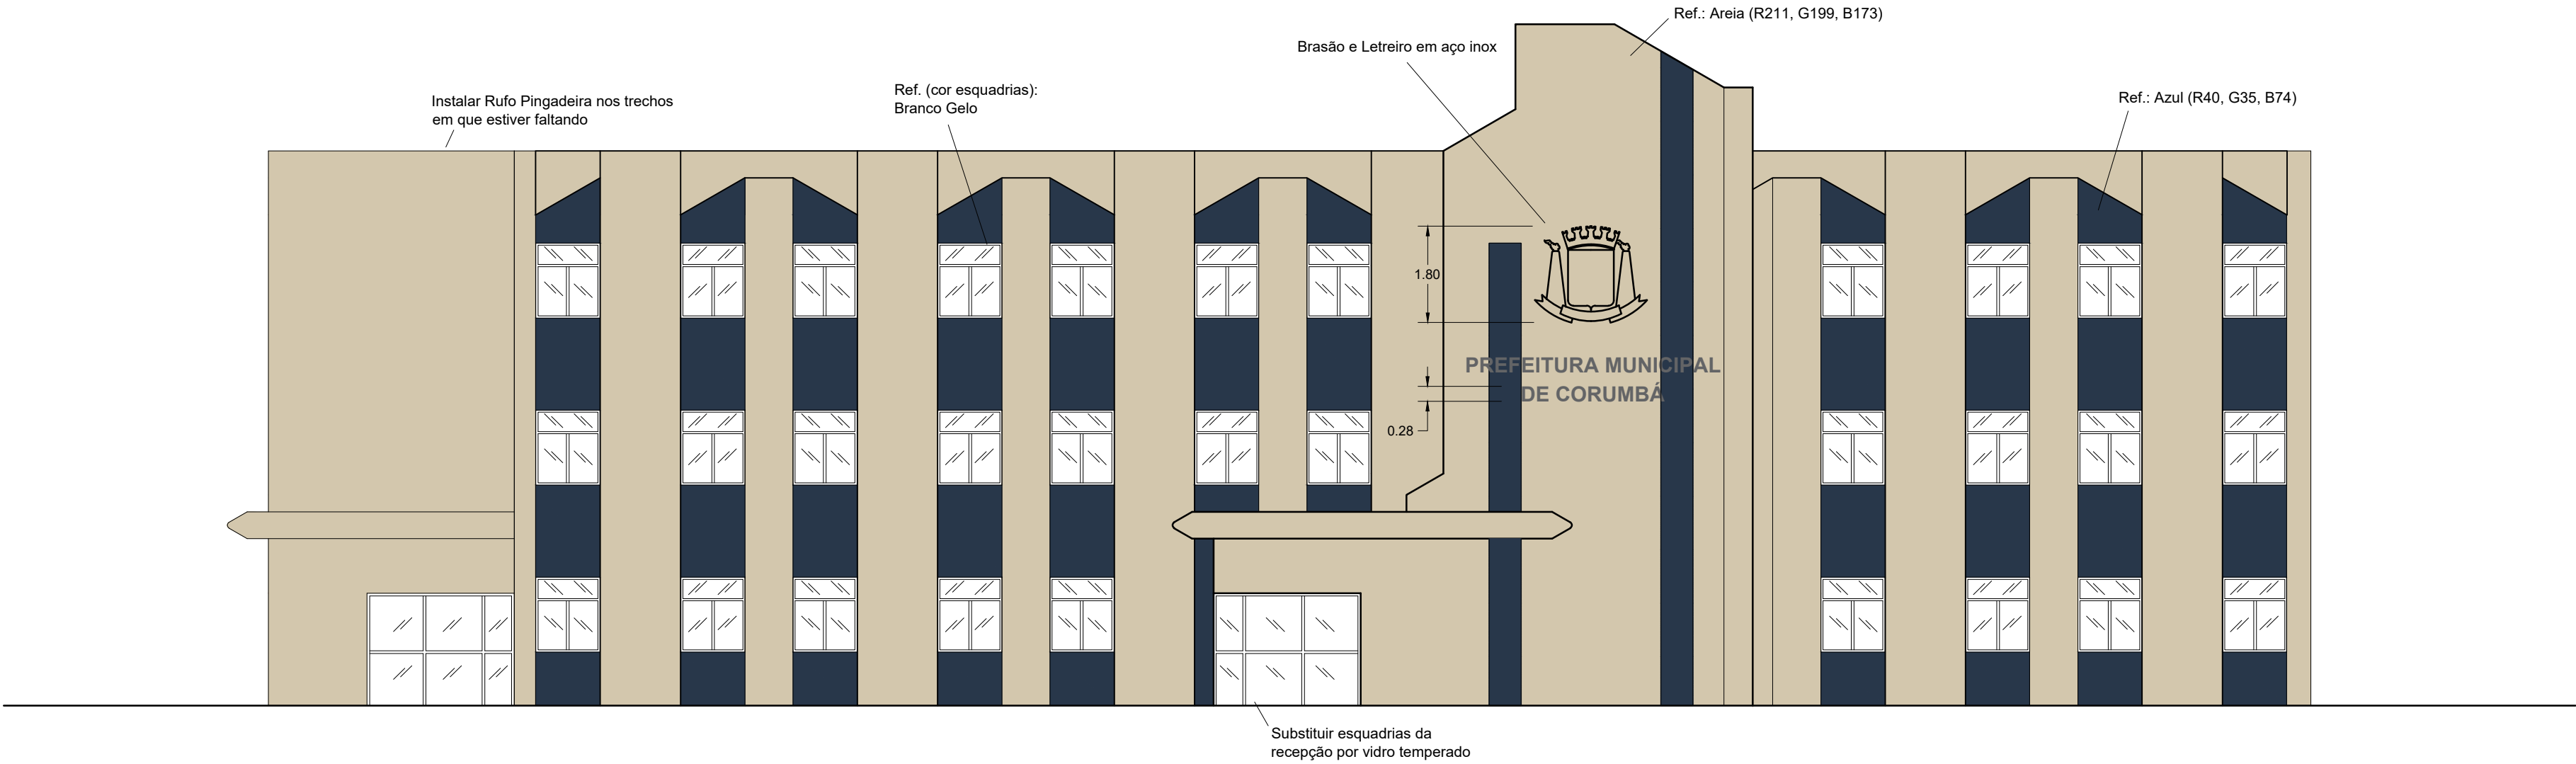

FACHADA E INDICAÇÕES GERAIS

ESCALA 1:100

PREFEITURA DO MUNICÍPIO DE CORUMBÁ

TÍTULO: Pintura Externa do Edifício Administrativo do Paço Municipal, com Reparos Básicos, Implantação de Sistema de Drenagem para Cond. de ar e Execução de Melhorias Pontuais

OBRA: Pintura Externa Paço Municipal

LOCAL: Rua Gabriel Vanodoni de Barros

Nº: 01

BAIRRO: Dom Bosco

CONTEÚDO: Plantas e Detalhamentos necessários para Pintura Externa do Paço Municipal e Serviços Correlatos conforme indicação

QUADRO DE ÁREAS:

PINTURA SOBRE ARGAMASSA: 4.521,48 m2

PINTURA SOBRE METAL: 1.134,87 m2

TUBULAÇÃO DE DRENAGEM: 1.066,22 m

APROVAÇÃO DO SOLICITANTE:

APROVAÇÃO DO PROJETO:

DEMAIS APROVAÇÕES:

RESPONSÁVEL PELO SETOR DE APROVAÇÃO:

AUTORIA DO PROJETO:

ESCALA: INDICADA

DATA: 16/03/2026

DESENHISTA: Próprio Autor a partir de banco de dados do Município

PRANCHA: Única