
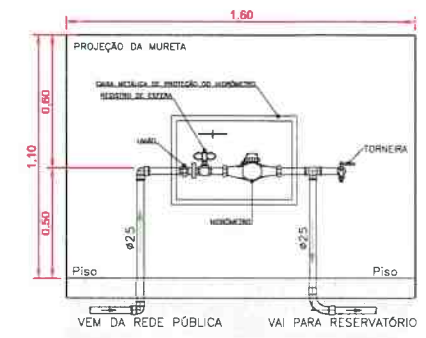


MUNICÍPIO DE CORUMBÁ
Fls. 162
Processo nº.
Rubrica

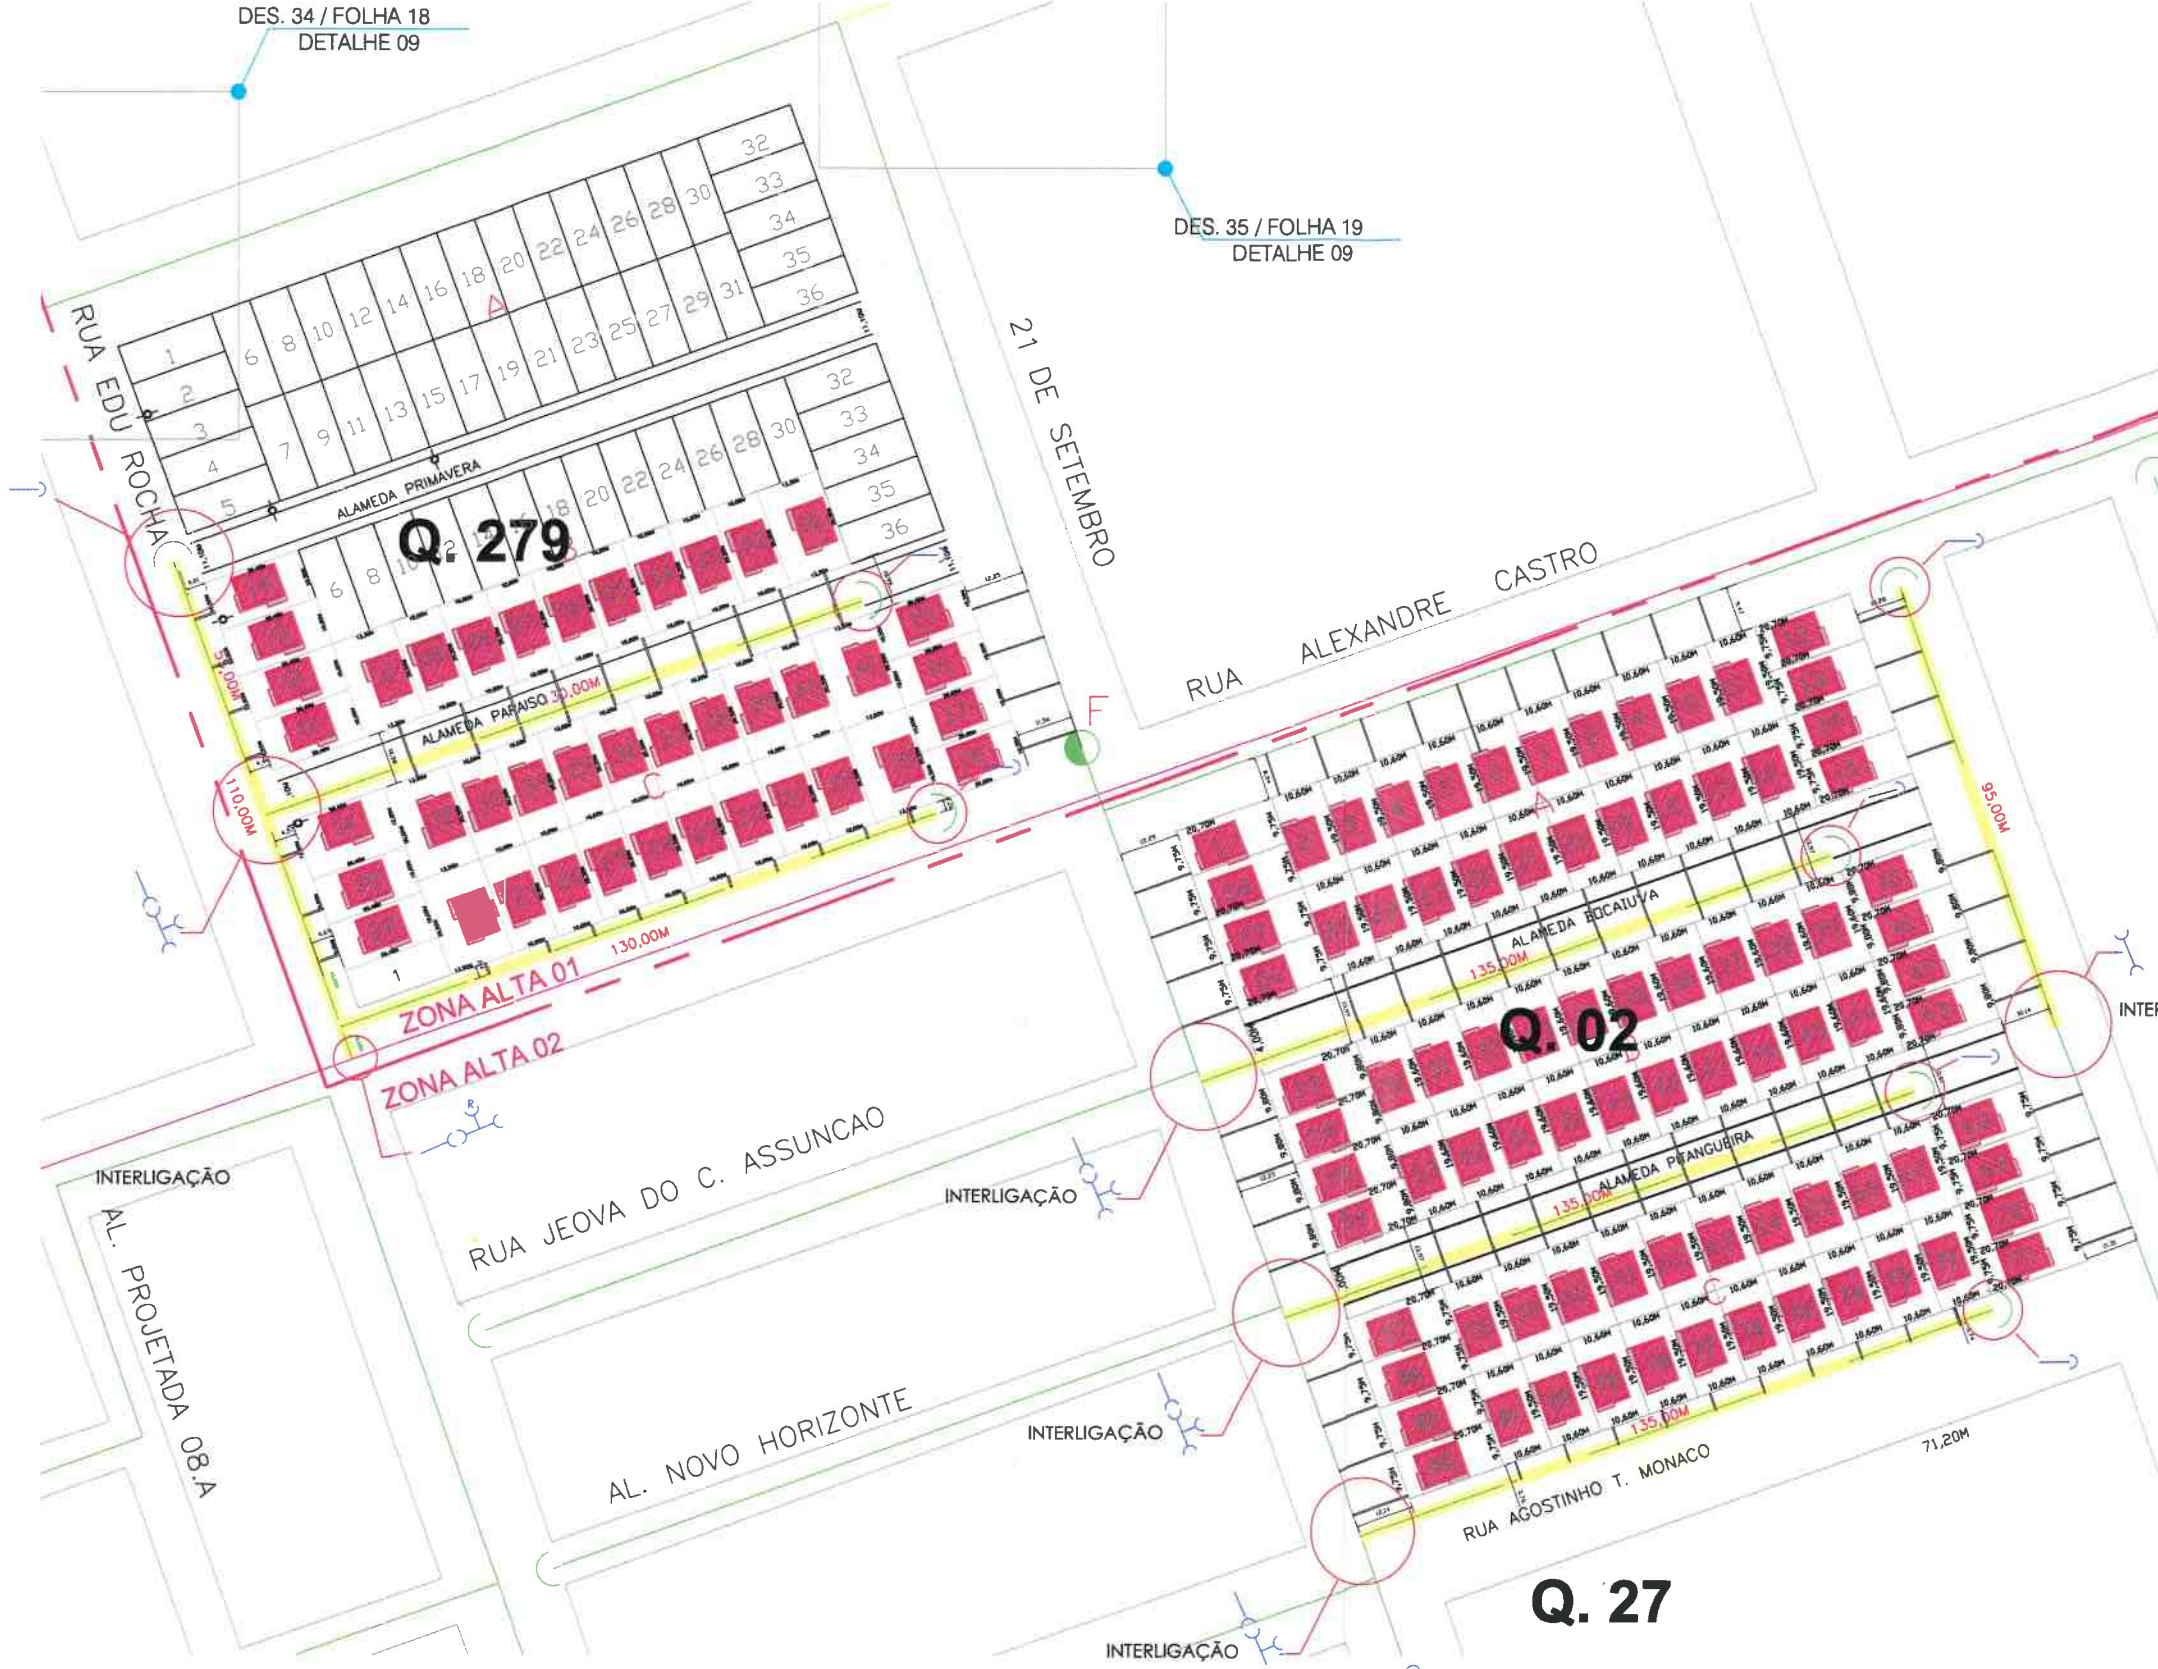

INSTALAÇÃO DO HIDRÔMETRO (MURETA PADRÃO)
DETALHE 5/ ESCALA



APROVAÇÃO:
MUNICÍPIO DE CORUMBÁ
Secretaria Municipal de Infraestrutura e Serviços Públicos
PROJETO APROVADO
Corumbá, 30 de Julho de 2025
Fernanda Tizzel
Gerente AMHARC - Mat. 9762-9
PORTARIA Nº 1, DE 7 DE JANEIRO DE 2025
Fernanda Tizzel

SISTEMA DE ABASTECIMENTO DE ÁGUA DE CORUMBÁ - MS
TÍTULO
IMPLANTAÇÃO DE REDE DE DISTRIBUIÇÃO DE ÁGUA - RCA
ENDEREÇO
QUADRA 279 - QUADRA 2
LOCALIZAÇÃO
RESIDENCIAL DOS IPÊS I
DATA: 03/2024 REVISÃO: 25/03/2025
OBSERVAÇÕES: ESCALA: 1:750
QUADRO GERAL:
QUADRA 279 - 41 ECONOMIAS Latitude: 19°2'38.17"S / Longitude: 57°38'55.43"O
QUADRA 02 - 84 ECONOMIAS Latitude: 19°2'38.85"S / Longitude: 57°38'48.48"O
LIGAÇÕES 128 ECONOMIAS
EXTENSÃO TOTAL (IPÊS I - II) DE REDE DE DISTRIBUIÇÃO 1.444,00 m
EXTENSÃO TOTAL (IPÊS I - II) DE REDE DE LIGAÇÃO 1.378,26 m
ENGENHEIRO RESPONSÁVEL
DANILO SENATORE FEDRIZZI
CREA 27.051/MG VISTO 1904MS
DANILO SENATORE FEDRIZZI 10420793187

- CRUZETA PVC JUNTA ELÁSTICA 8000 PBA
- CURVA 90° PVC JUNTA ELÁSTICA 80 PBA
- CURVA 22,5° PVC JUNTA ELÁSTICA 80 PBA
- REGISTRO DE GAVETA P1" FLANGE/FLANGE
- CURVA 45° PVC JUNTA ELÁSTICA 80 PBA
- REDUÇÃO 75 x 30 PVC JUNTA ELÁSTICA 80 PBA
- REDUÇÃO 100 x 75 PVC JUNTA ELÁSTICA 80 PBA
- CAP PVC JUNTA ELÁSTICA PBA
- CURVA 22,5° PVC JUNTA ELÁSTICA 80 PBA
- REDE DE LIGAÇÃO PEADE 200mm - A EXECUTAR
- REDE A EXECUTAR Ø 50 mm
- REDE DE LIGAÇÃO PEADE 200mm - A EXECUTAR
- REDE A EXECUTAR Ø 50 mm
- REDE DE LIGAÇÃO PEADE 200mm - A EXECUTAR
- REDE A EXECUTAR Ø 50 mm
- REDE DE LIGAÇÃO PEADE 200mm - A EXECUTAR
- REDE A EXECUTAR Ø 50 mm

Obs: Diâmetros não cotados são de Ø 50 mm

MUNICÍPIO DE CORUMBÁ
 Fls. 163
 Processo nº. _____
 Rubrica Ampl

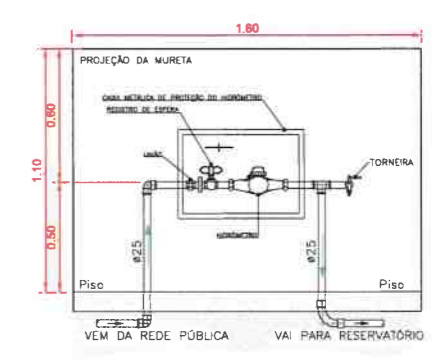
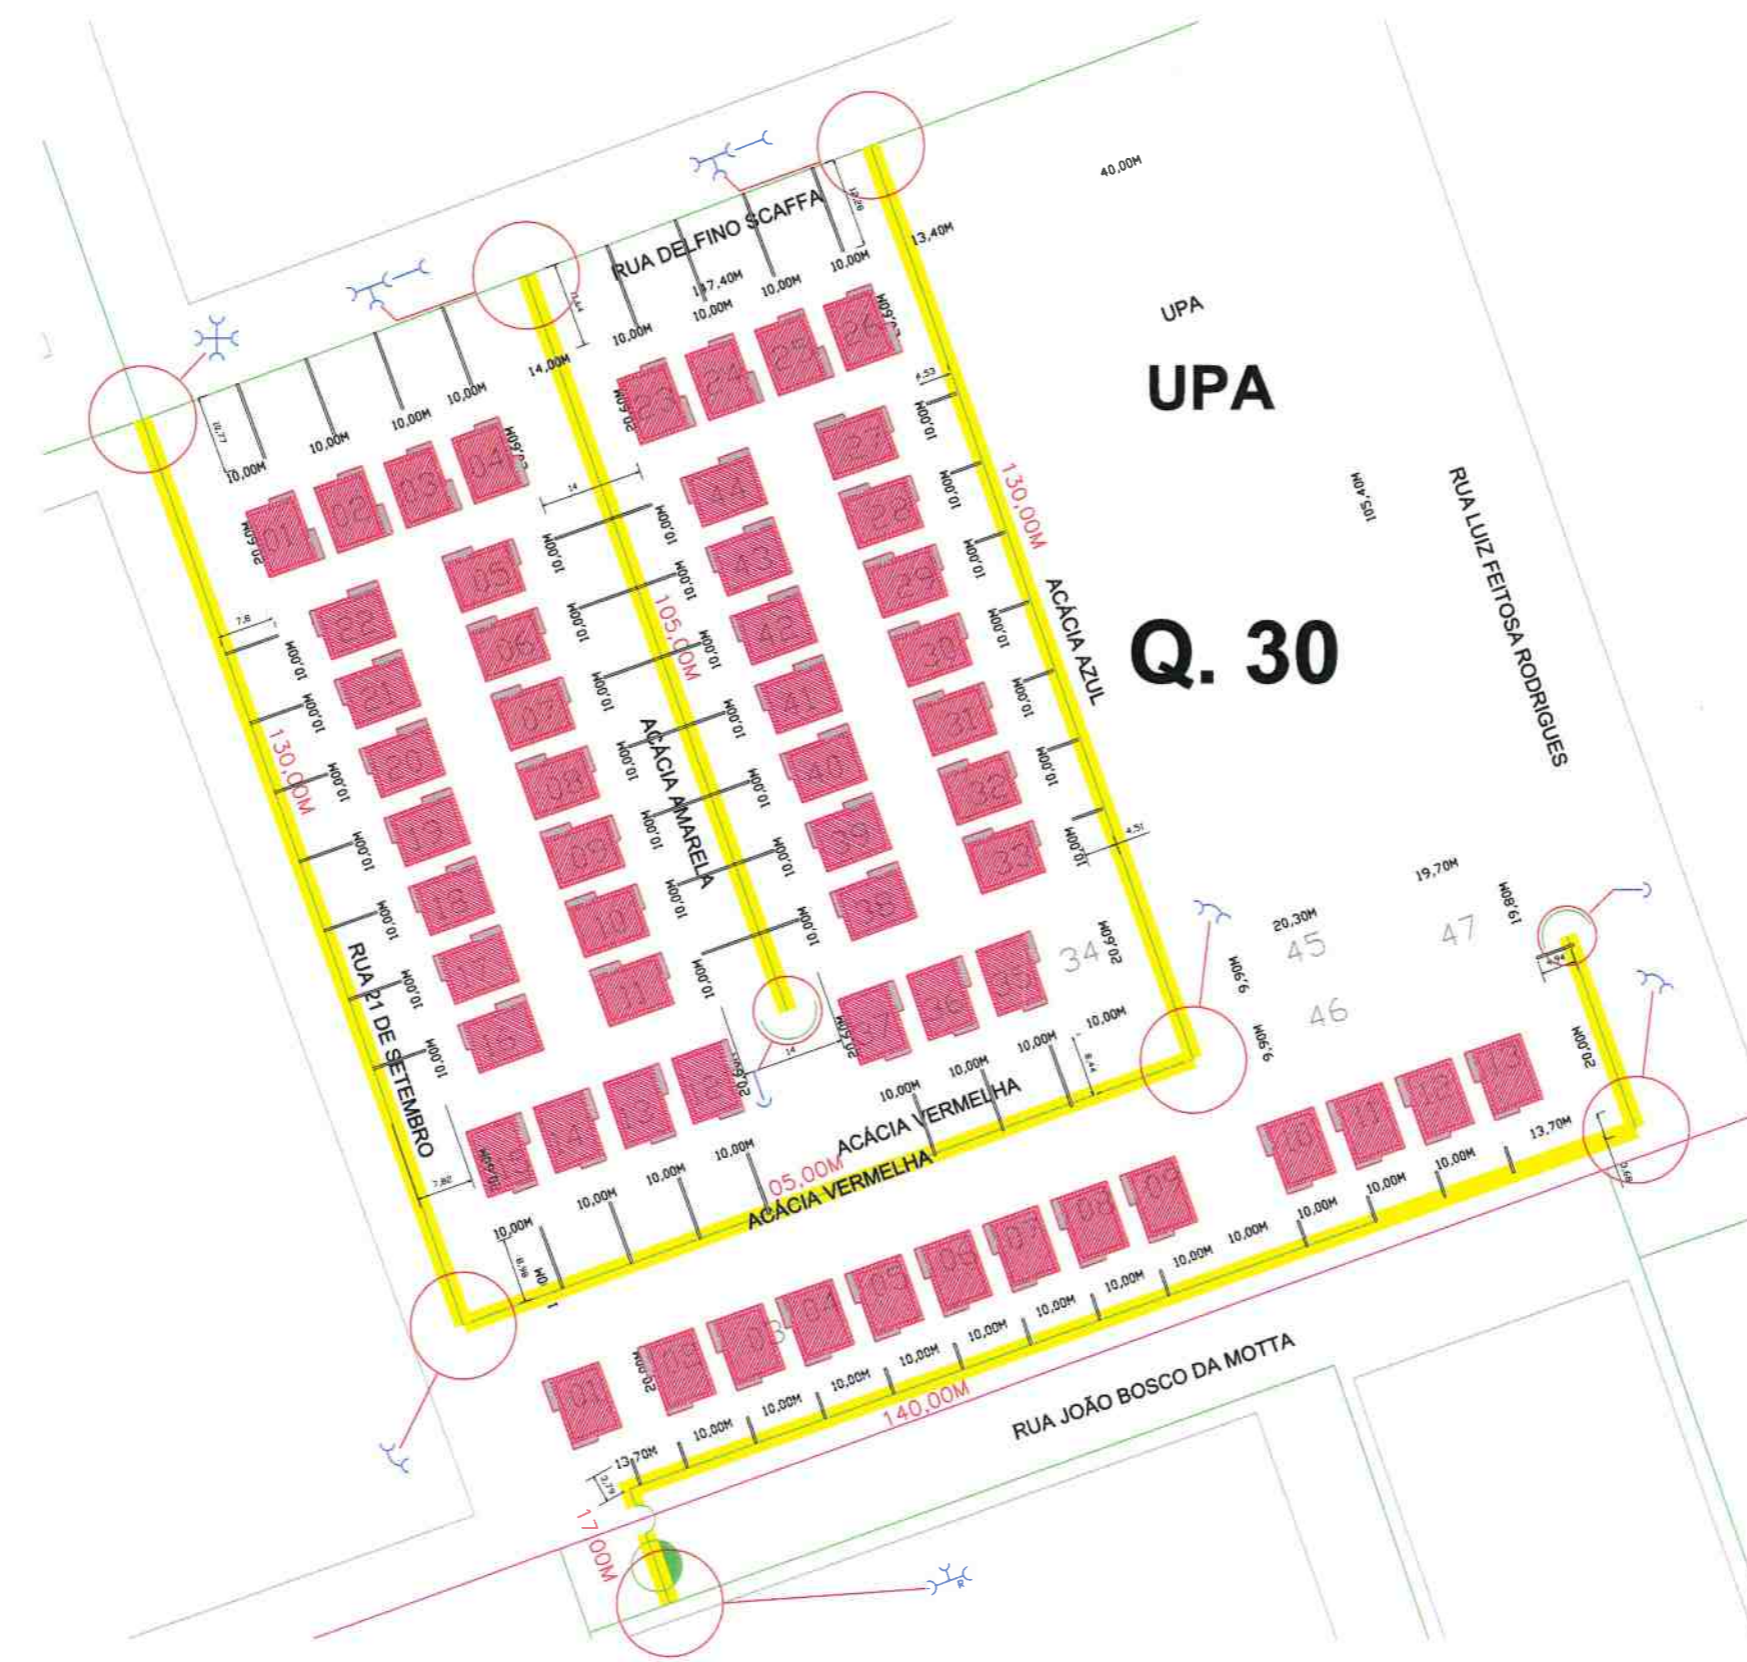


INSTALAÇÃO DO HIDRÔMETRO (MURETA PADRÃO)
 DETALHE S/ ESCALA

APROVAÇÃO:
MUNICÍPIO DE CORUMBÁ
 Secretaria Municipal de Infraestrutura e Serviços Públicos
PROJETO APROVADO
 Corumbá, 30 de Julho de 2025
Fernanda Tizzel
Fernanda Tizzel
 Gerente AMHARC - Mat. 9762-9
 PORTARIA Nº 1, DE 7 DE JANEIRO DE 2015

SISTEMA DE ABASTECIMENTO DE ÁGUA DE CORUMBÁ - MS	
TÍTULO IMPLANTAÇÃO DE REDE DE DISTRIBUIÇÃO DE ÁGUA - RCA	
ENDEREÇO QUADRA 30- 56 LOTES - FASE II	
LOCALIZAÇÃO RESIDENCIAL DOS IPÊS	
DATA: 08/2024	REVISÃO: 25/03/2025
OBSERVAÇÕES: ESCALA: 1:500	
QUADRO GERAL:	PRANCHA:
QUADRA 030 - 56 ECONOMIAS Latitude: 19°2' 50.41" S / Longitude: 57°38' 45.63" O; EXTENSÃO TOTAL (IPÊS I - II) DE REDE DE DISTRIBUIÇÃO 1.490,00 m EXTENSÃO TOTAL (IPÊS I - II) DE REDE DE LIGAÇÃO 1.275,28 m	01
ENGENHEIRO RESPONSÁVEL	
DANILO SENATORE FEDRIZZI DANILORSENATORE@GMAIL.COM SENATORE FEDRIZZI:10420703187 Dados: 2025.04.23 14:50:18 -04'00'	

- CRUZETA PVC JUNTA ELÁSTICA 8888 PBA
 - CURVA 90° PVC JUNTA ELÁSTICA 88 PBA
 - CURVA 22,5° PVC JUNTA ELÁSTICA PB PBA
 - REGISTRO DE GAVETA 1" FLANGE/FLANGE
 - CURVA 45° PVC JUNTA ELÁSTICA 88 PBA
 - REDUÇÃO 75 x 50 PVC JUNTA ELÁSTICA 88 PBA
 - REDUÇÃO 100 x 75 PVC JUNTA ELÁSTICA PB PBA
 - EXTREMIDADE BOLSÁ/FLANGE JE 1"
 - CURVA 22,5° PVC JUNTA ELÁSTICA 88 PBA
 - CAP PVC JUNTA ELÁSTICA PBA
 - LUNA PVC JUNTA ELÁSTICA 88 PBA
 - REDE DE LIGAÇÃO PEAO DE 20mm - A EXECUTAR
 - REDE A EXECUTAR ø 50 mm
- Obs: Diâmetros não cotados são de ø 50 mm

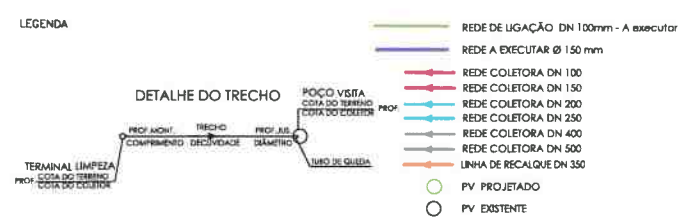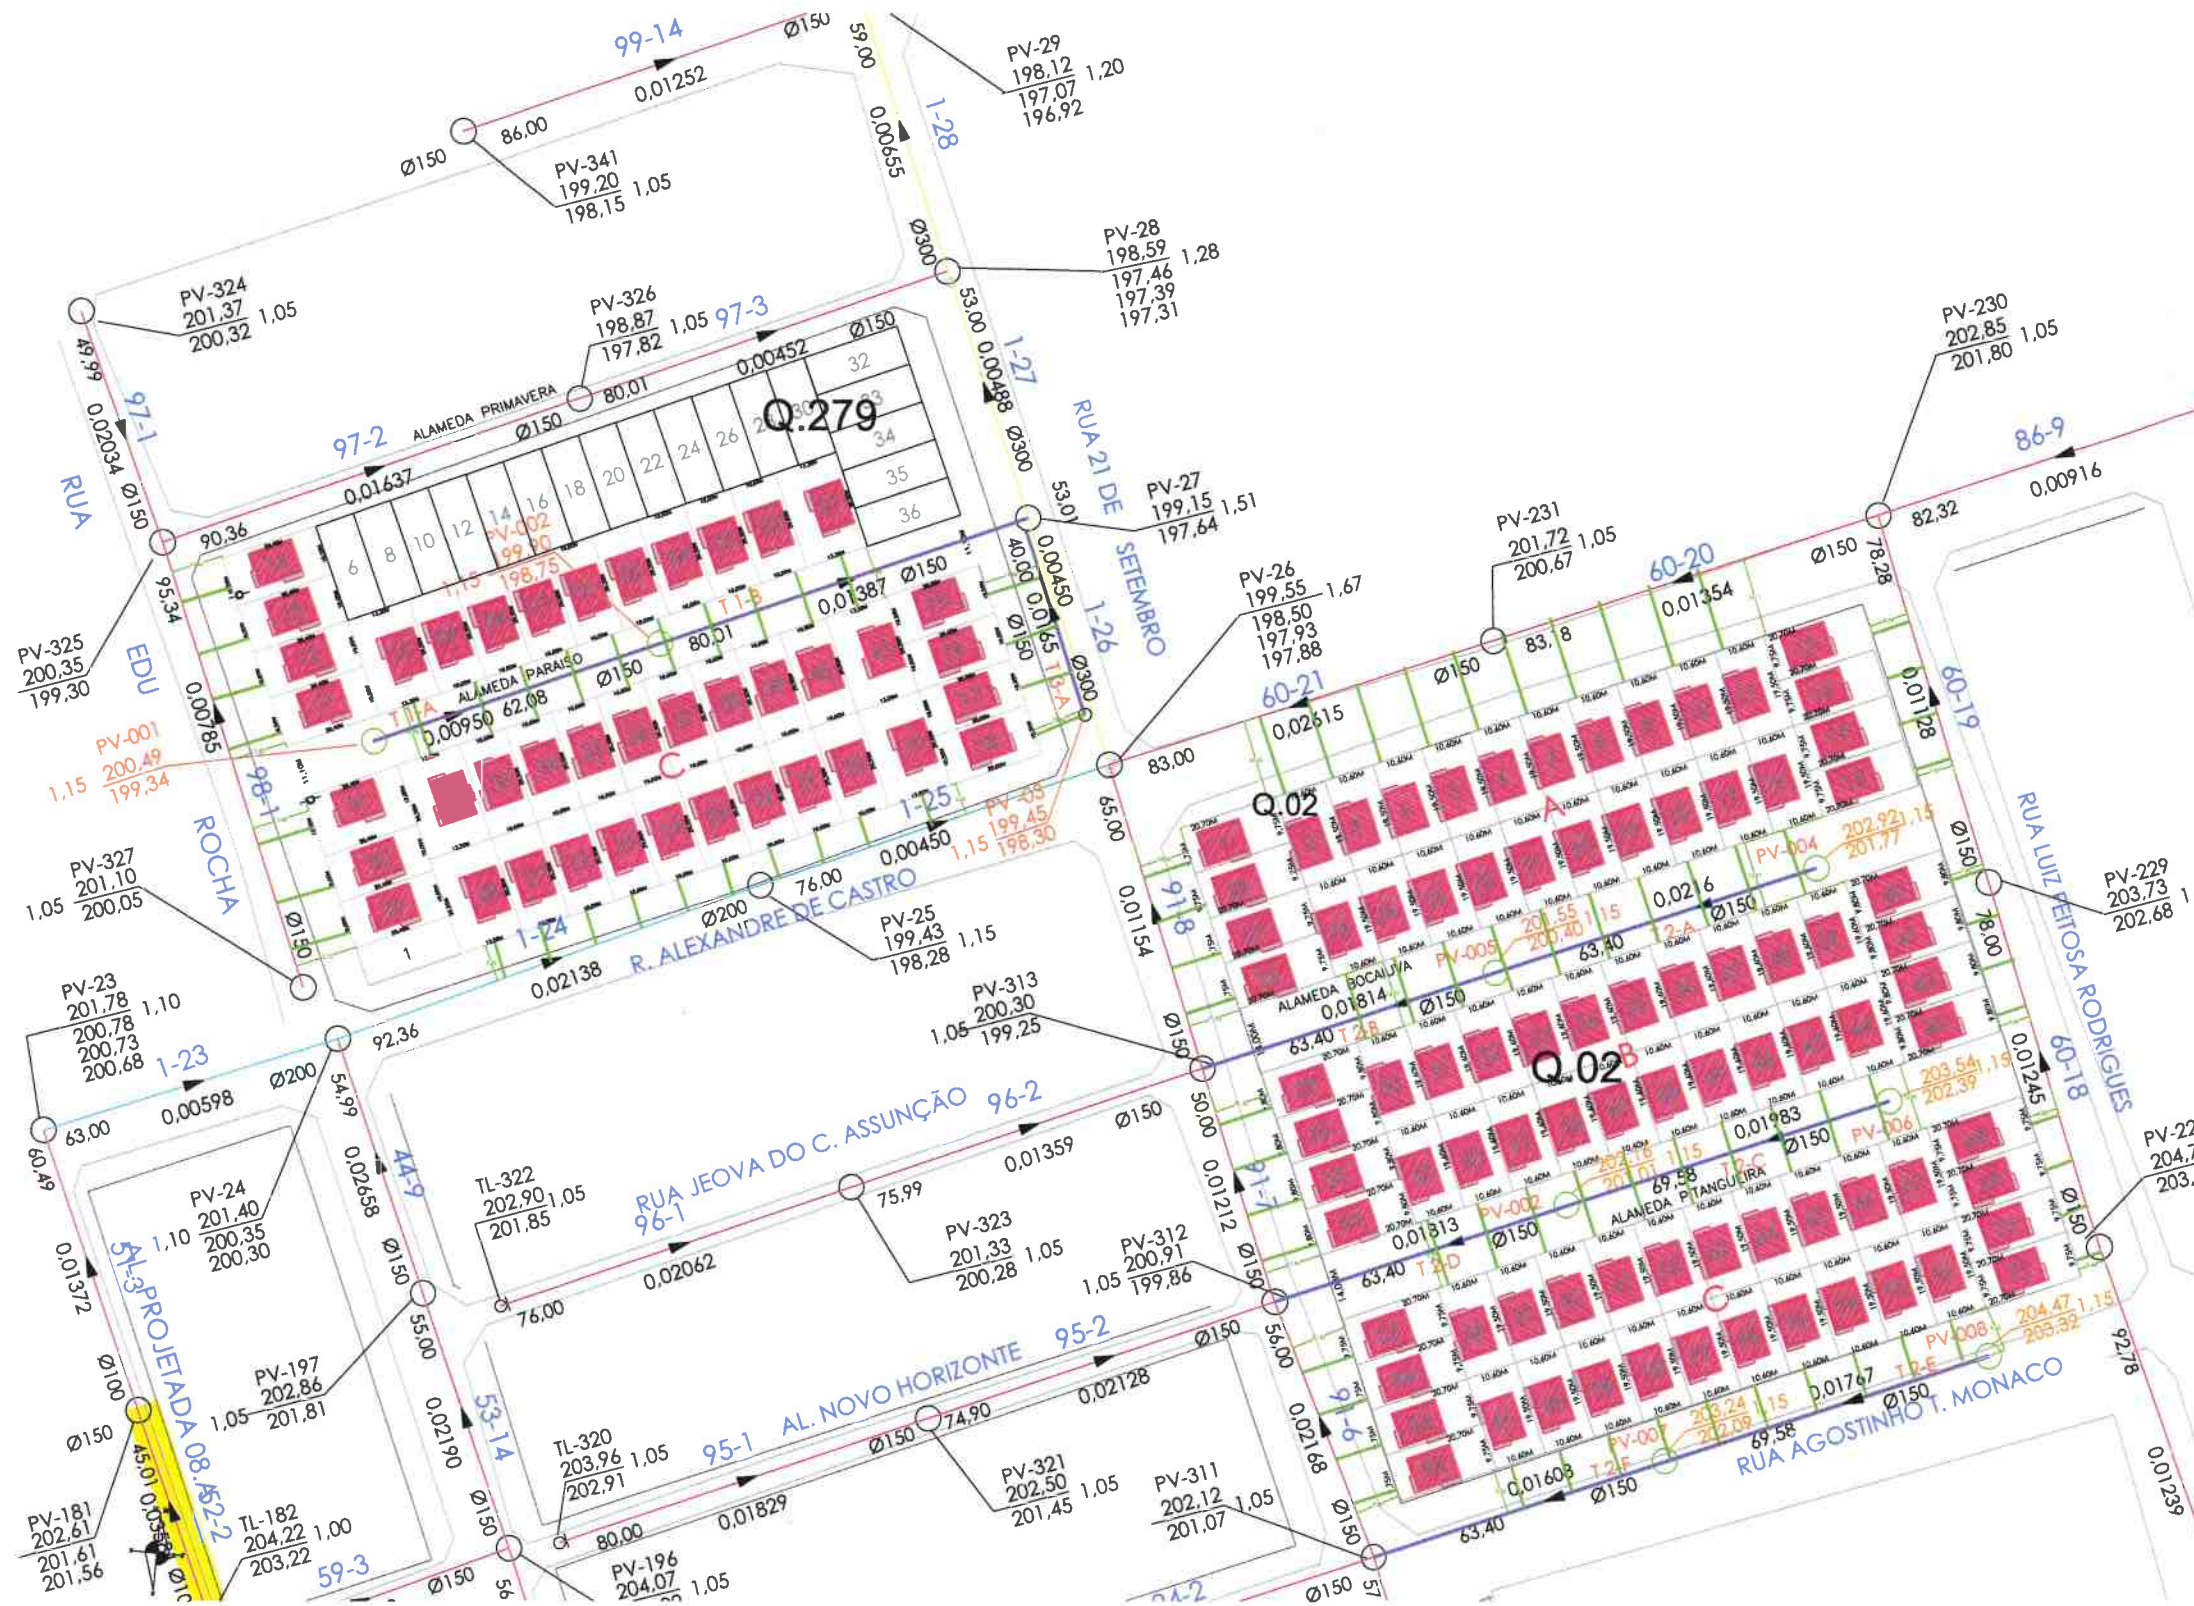

APROVAÇÃO:

MUNICÍPIO DE CORUMBÁ
 Secretaria Municipal de Infraestrutura e Serviços Públicos
PROJETO APROVADO

Corumbá, 30 de julho de 2025

[Signature]
Fernanda Tizzei
 Gerente AMHARC - Mat. 9762-9
 PORTARIA Nº 1, DE 7 DE JANEIRO DE 2025

SISTEMA DE ESGOTAMENTO SANITÁRIO DE CORUMBÁ - MS

TÍTULO
 IMPLANTAÇÃO DE REDE COLETORA DE ESGOTOS - RCE

ENDEREÇO
 QUADRA 279 - 41 LOTES E QUADRA 02 - 84 LOTES

LOCALIZAÇÃO
 RESIDENCIAL DOS IPÊS I



DATA: 03/2024 REVISÃO: 25/03/2025

OBSERVAÇÕES:
 - Quadra 02 - Latitude: 19°2'39.85" S / Longitude: 57°38'48.46" O;
 - Quadra 279 - Latitude: 19°2'38.17" S / Longitude: 57°38'55.43" O

QUADRO GERAL:
 LIGAÇÕES 125 ECONOMIAS
 EXTENSÃO TOTAL (IPÊS I E II) DE REDE COLETORA 1.036,65 m
 EXTENSÃO TOTAL (IPÊS I E II) DE REDE LIGAÇÃO 1.560,25 m

ENGENHEIRO RESPONSÁVEL

MUNICÍPIO DE CORUMBÁ
 Fls. 165
 Processo nº.
 Rubrica *Arquit*

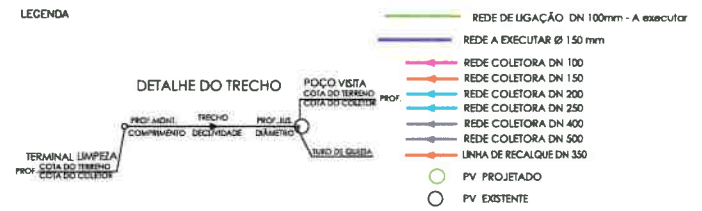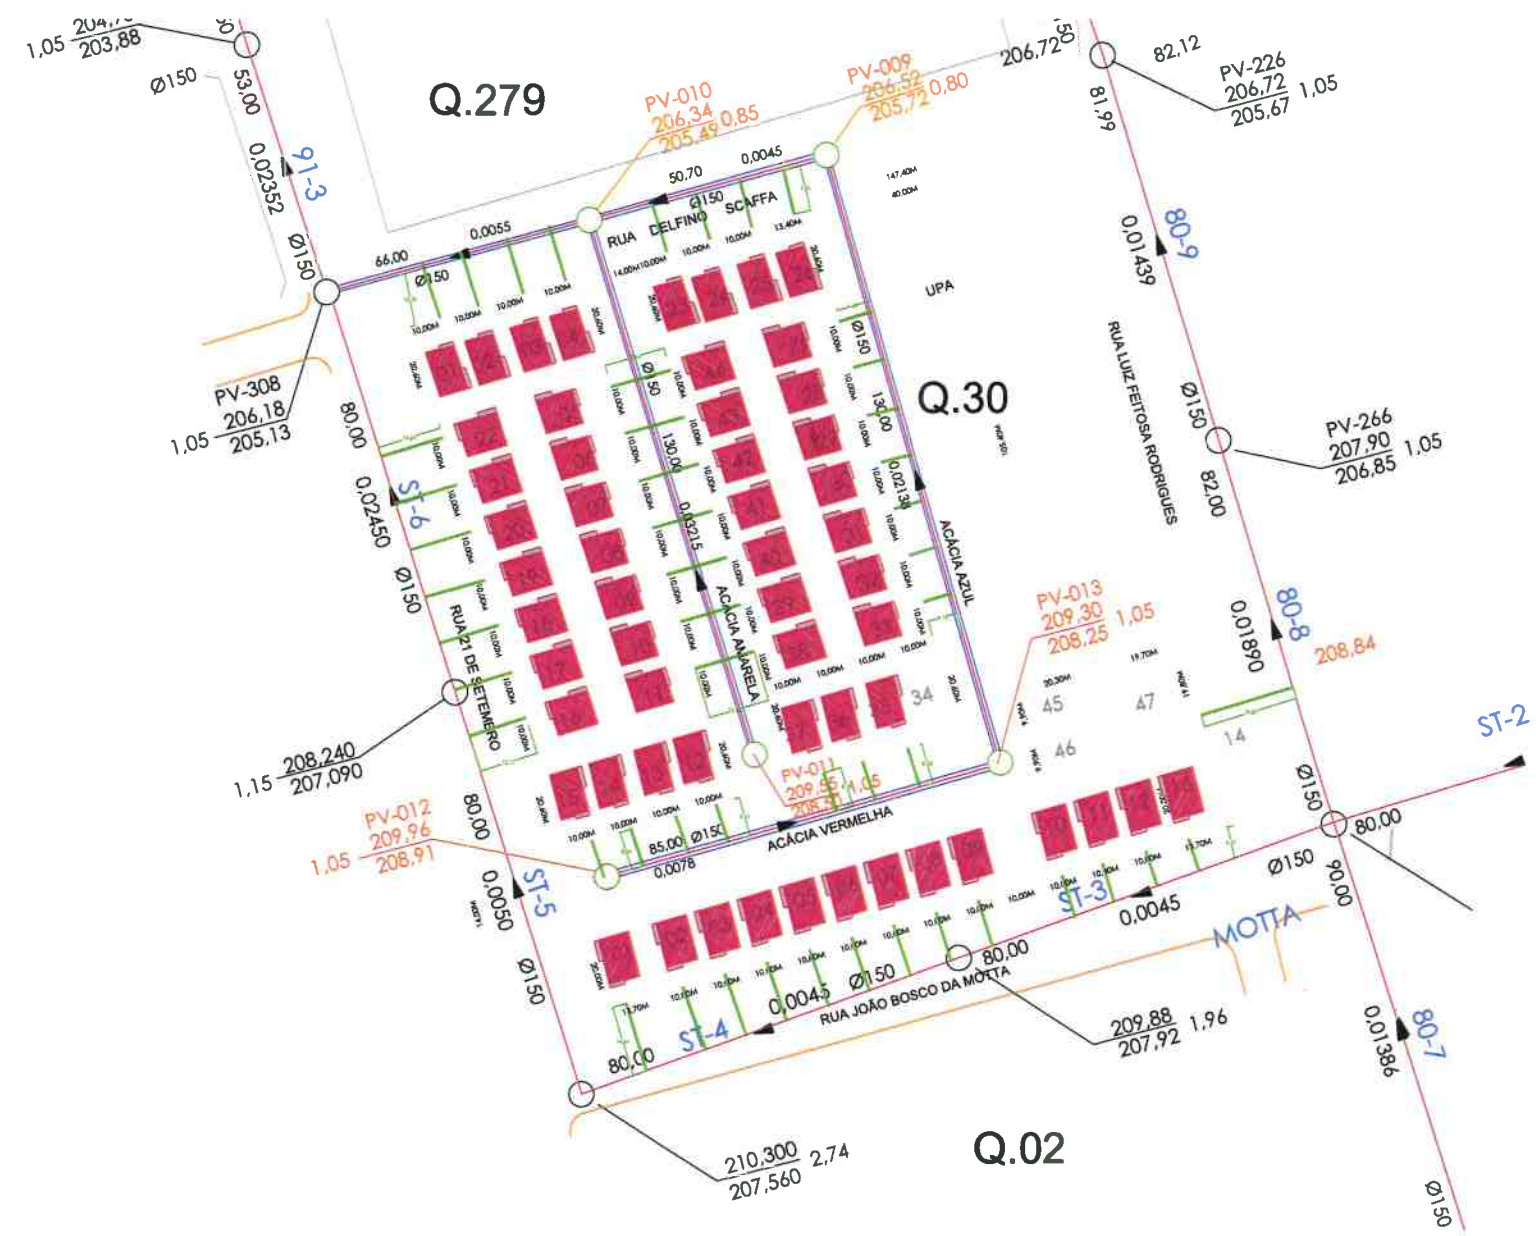

APROVAÇÃO: MUNICÍPIO DE CORUMBÁ
 Secretaria Municipal de Infraestrutura e Serviços Públicos
PROJETO APROVADO
 Corumbá, 30 de Julho de 2025
Fernanda Tizzei
Fernanda Tizzei
 Gerente AMHARC - Mat. 9762-9
 PORTARIA Nº 1, DE 7 DE JANEIRO DE 2025

SISTEMA DE ESGOTAMENTO SANITÁRIO DE CORUMBÁ - MS
 TÍTULO
 IMPLANTAÇÃO DE REDE COLETORA DE ESGOTOS - RCE
 ENDEREÇO
 QUADRA 030 - 57 LOTES - FASE II
 LOCALIZAÇÃO
 RESIDENCIAL DOS IPÊS II
 DATA: 08/2024 REVISÃO: 25/03/2025
 OBSERVAÇÕES: Quadra 30 - Latitude: 19°2'50.41'S / Longitude: 57°38'45.63'O ESCALA: 1:750
 QUADRO GERAL:
 LIGAÇÕES 57 ECONOMIAS
 EXTENSÃO TOTAL (IPÊS I E II) DE REDE COLETORA 1.038,66 m
 EXTENSÃO TOTAL (IPÊS I E II) DE REDE LIGAÇÃO 1.560,25 m

DANILO SENATORE
 FEDRIZZI:10420703
 187


Assinado de forma digital por
 DANILLO SENATORE
 FEDRIZZI:10420703187
 Data: 2025.07.23 14:51:10 -14747

DANILO SENATORE FEDRIZZI
 CREA 26.051/MG VISTO 1904/MS

01

MUNICIPIO DE CORUMBÁ
 Fls. 166
 Processo nº.
 Rubrica


Rua Edu Rocha

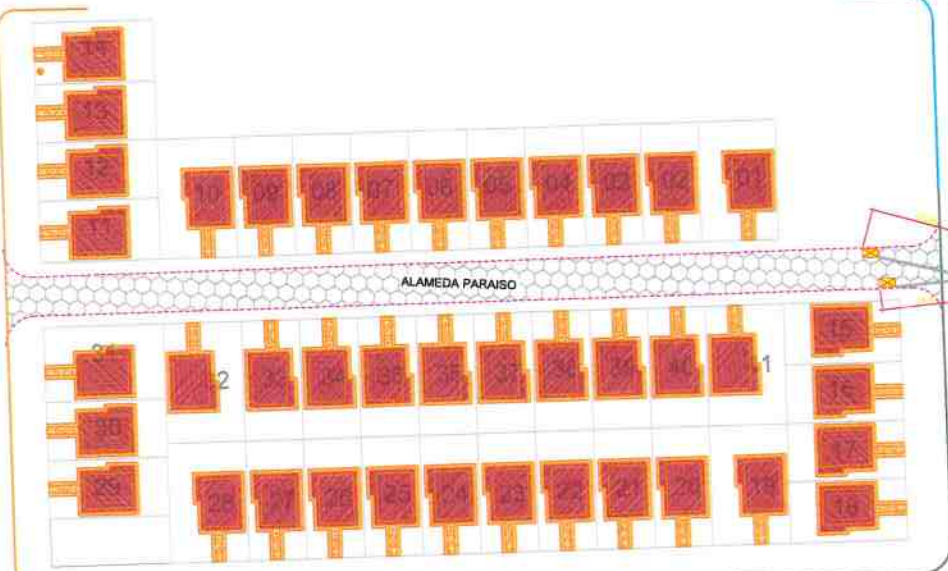

Rua Alexandre de Castro

Rua 21 de Setembro

Rua Alexandre de Castro

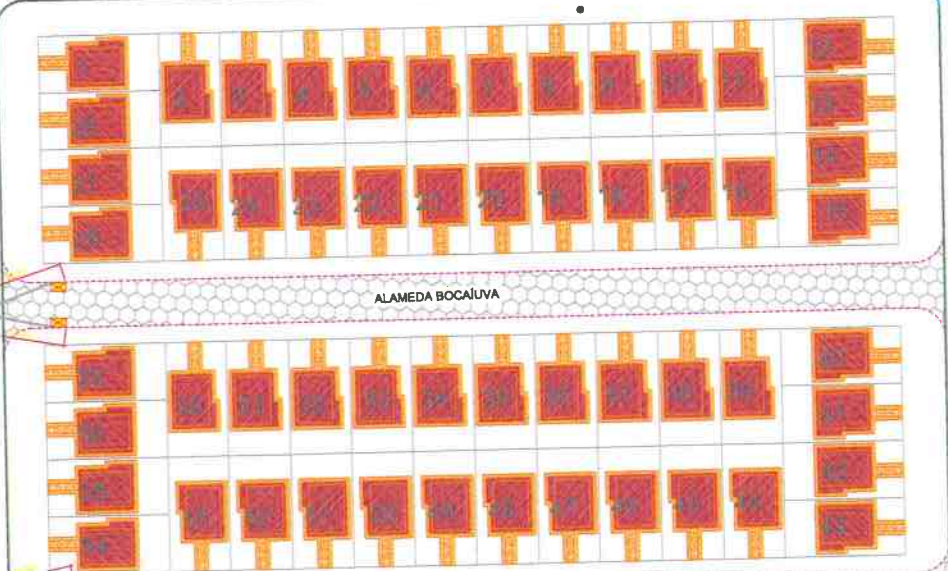

ALAMEDA BOCAUVA

Rua 21 de Setembro

Av. Luiz Feitosa Rodrigues



ALAMEDA PITANGUEIRA

Rua 21 de Setembro

Rua Edu Rocha

Rua Agostinho T. Mônaco

Rua Agostinho T. Mônaco

LEGENDA

- LIGAÇÃO DA BL AO PV DN 40MM - A EXECUTAR (AGEHAB / TRENTO)
- BOCA DE LOBO A EXECUTAR (AGEHAB / TRENTO)
- GALERIA DE ÁGUAS PLUVIAIS A EXECUTAR (AGESUL / SCHETTINI)
- POÇO DE VISITA A EXECUTAR (AGESUL / SCHETTINI)
- GALERIA DE ÁGUAS PLUVIAIS EXISTENTE

OBSERVAÇÃO: A TRENTO IRÁ FAZER A LIGAÇÃO DAS BLs DAS ALAMEDAS AOS PVs.
 - Quadra 02 - Latitude: 19°2'39.85" S / Longitude: 57°38'48.46" O;
 - Quadra 279 - Latitude: 19°2'38.17" S / Longitude: 57°38'55.43" O;

APROVAÇÃO:

MUNICÍPIO DE CORUMBÁ
 Secretaria Municipal de Infraestrutura e Serviços Públicos

PROJETO APROVADO

cc 30 de julho de 2025

Fernanda Tizei
Fernanda Tizei
 Gerente AMHARC - Mat. 9762-0
 PORTARIA Nº 1, DE 7 DE JANEIRO DE 2025

TÍTULO: **INFRAESTRUTURA**

OBJETO: **RESIDENCIAL DOS IPÊS - PMCMV - FAR**

LOCAL: **RESIDENCIAL DOS IPÊS I
 CORUMBÁ - MS**

ESCALA: 1:1000 DATA: NOV. / 2024

CONTEUDO:
**IMPLANTAÇÃO DAS QUADRAS 279, 02
 LOCALIZAÇÃO DAS BOCAS DE LOBOS REALIZADO PELA TRENTO**

QUADRO DE ÁREA: PRANCHA
01/01

AUTOR DO PROJETO DANILO SENATORE Assinado de forma digital por <small>DANILO SENATORE</small> FEDRIZZI:10420703 <small>FEDRIZZI:10420703187</small> 187 <small>Dados: 2025.04.23 14:49:06 -04'00'</small>	PROPRIETARIO(S) PREFEITURA MUNICIPAL DE CORUMBÁ <small>CNPJ: 03.330.461/0001-10</small>
--	--

CONTA Nº: 607.304.1112



LEGENDA

- LIGAÇÃO DA BL AO PV DN 40MM - A EXECUTAR (AGEHAB / TRENTO)
- BOCA DE LOBO A EXECUTAR (AGEHAB / TRENTO)
- GALERIA DE ÁGUAS PLUVIAIS A EXECUTAR (AGESUL / SCHETTINI)
- POÇO DE VISITA A EXECUTAR (AGESUL / SCHETTINI)
- GALERIA DE ÁGUAS PLUVIAIS EXISTENTE

OBSERVAÇÃO: A TRENTO IRÁ FAZER A LIGAÇÃO DAS BLs DAS ALAMEDAS AOS PVs.
 Quadra 30 - Latitude: 19°2' 50.41" S / Longitude: 57°38' 45.63" O;

APROVAÇÃO:
MUNICÍPIO DE CORUMBÁ
 Secretaria Municipal de Infraestrutura e Serviços Públicos
PROJETO APROVADO
 Corumbá, 30 de Julho de 2025
Fernanda Tizzel
Fernanda Tizzel
 Gerente AMHARC - Mat. 9782-9
 PORTARIA Nº 1, DE 7 DE JANEIRO DE 2025

TÍTULO: **INFRAESTRUTURA**
 OBJETO: **RESIDENCIAL DOS IPÊS - PMCMV - FAR**
 LOCAL: **RESIDENCIAL DOS IPÊS II CORUMBÁ - MS**
 ESCALA: 1:1000 DATA: NOV. / 2024
 CONTEUDO: **IMPLANTAÇÃO DA QUADRA 30 LOCALIZAÇÃO DAS BOCAS DE LOBOS REALIZADO PELA TRENTO**
 QUADRO DE ÁREA: PRANCHA **01/01**

AUTOR DO PROJETO DANILO SENATORE Assinado de forma digital por DANILO SENATORE FEDRIZZI:1042070 FEDE:2025.04.23 14:49:26 -04'00' 3187	PROPRIETÁRIO(S)
TRENTO SOLUÇÕES EM CONSTRUÇÕES LTDA CREA 3182 /MS ENG. DANILO SENATORE FEDRIZZI CREA 26.051/ MG VISTO 1904 /MS	PREFEITURA MUNICIPAL DE CORUMBÁ CNPJ: 03.330.461/0001-10