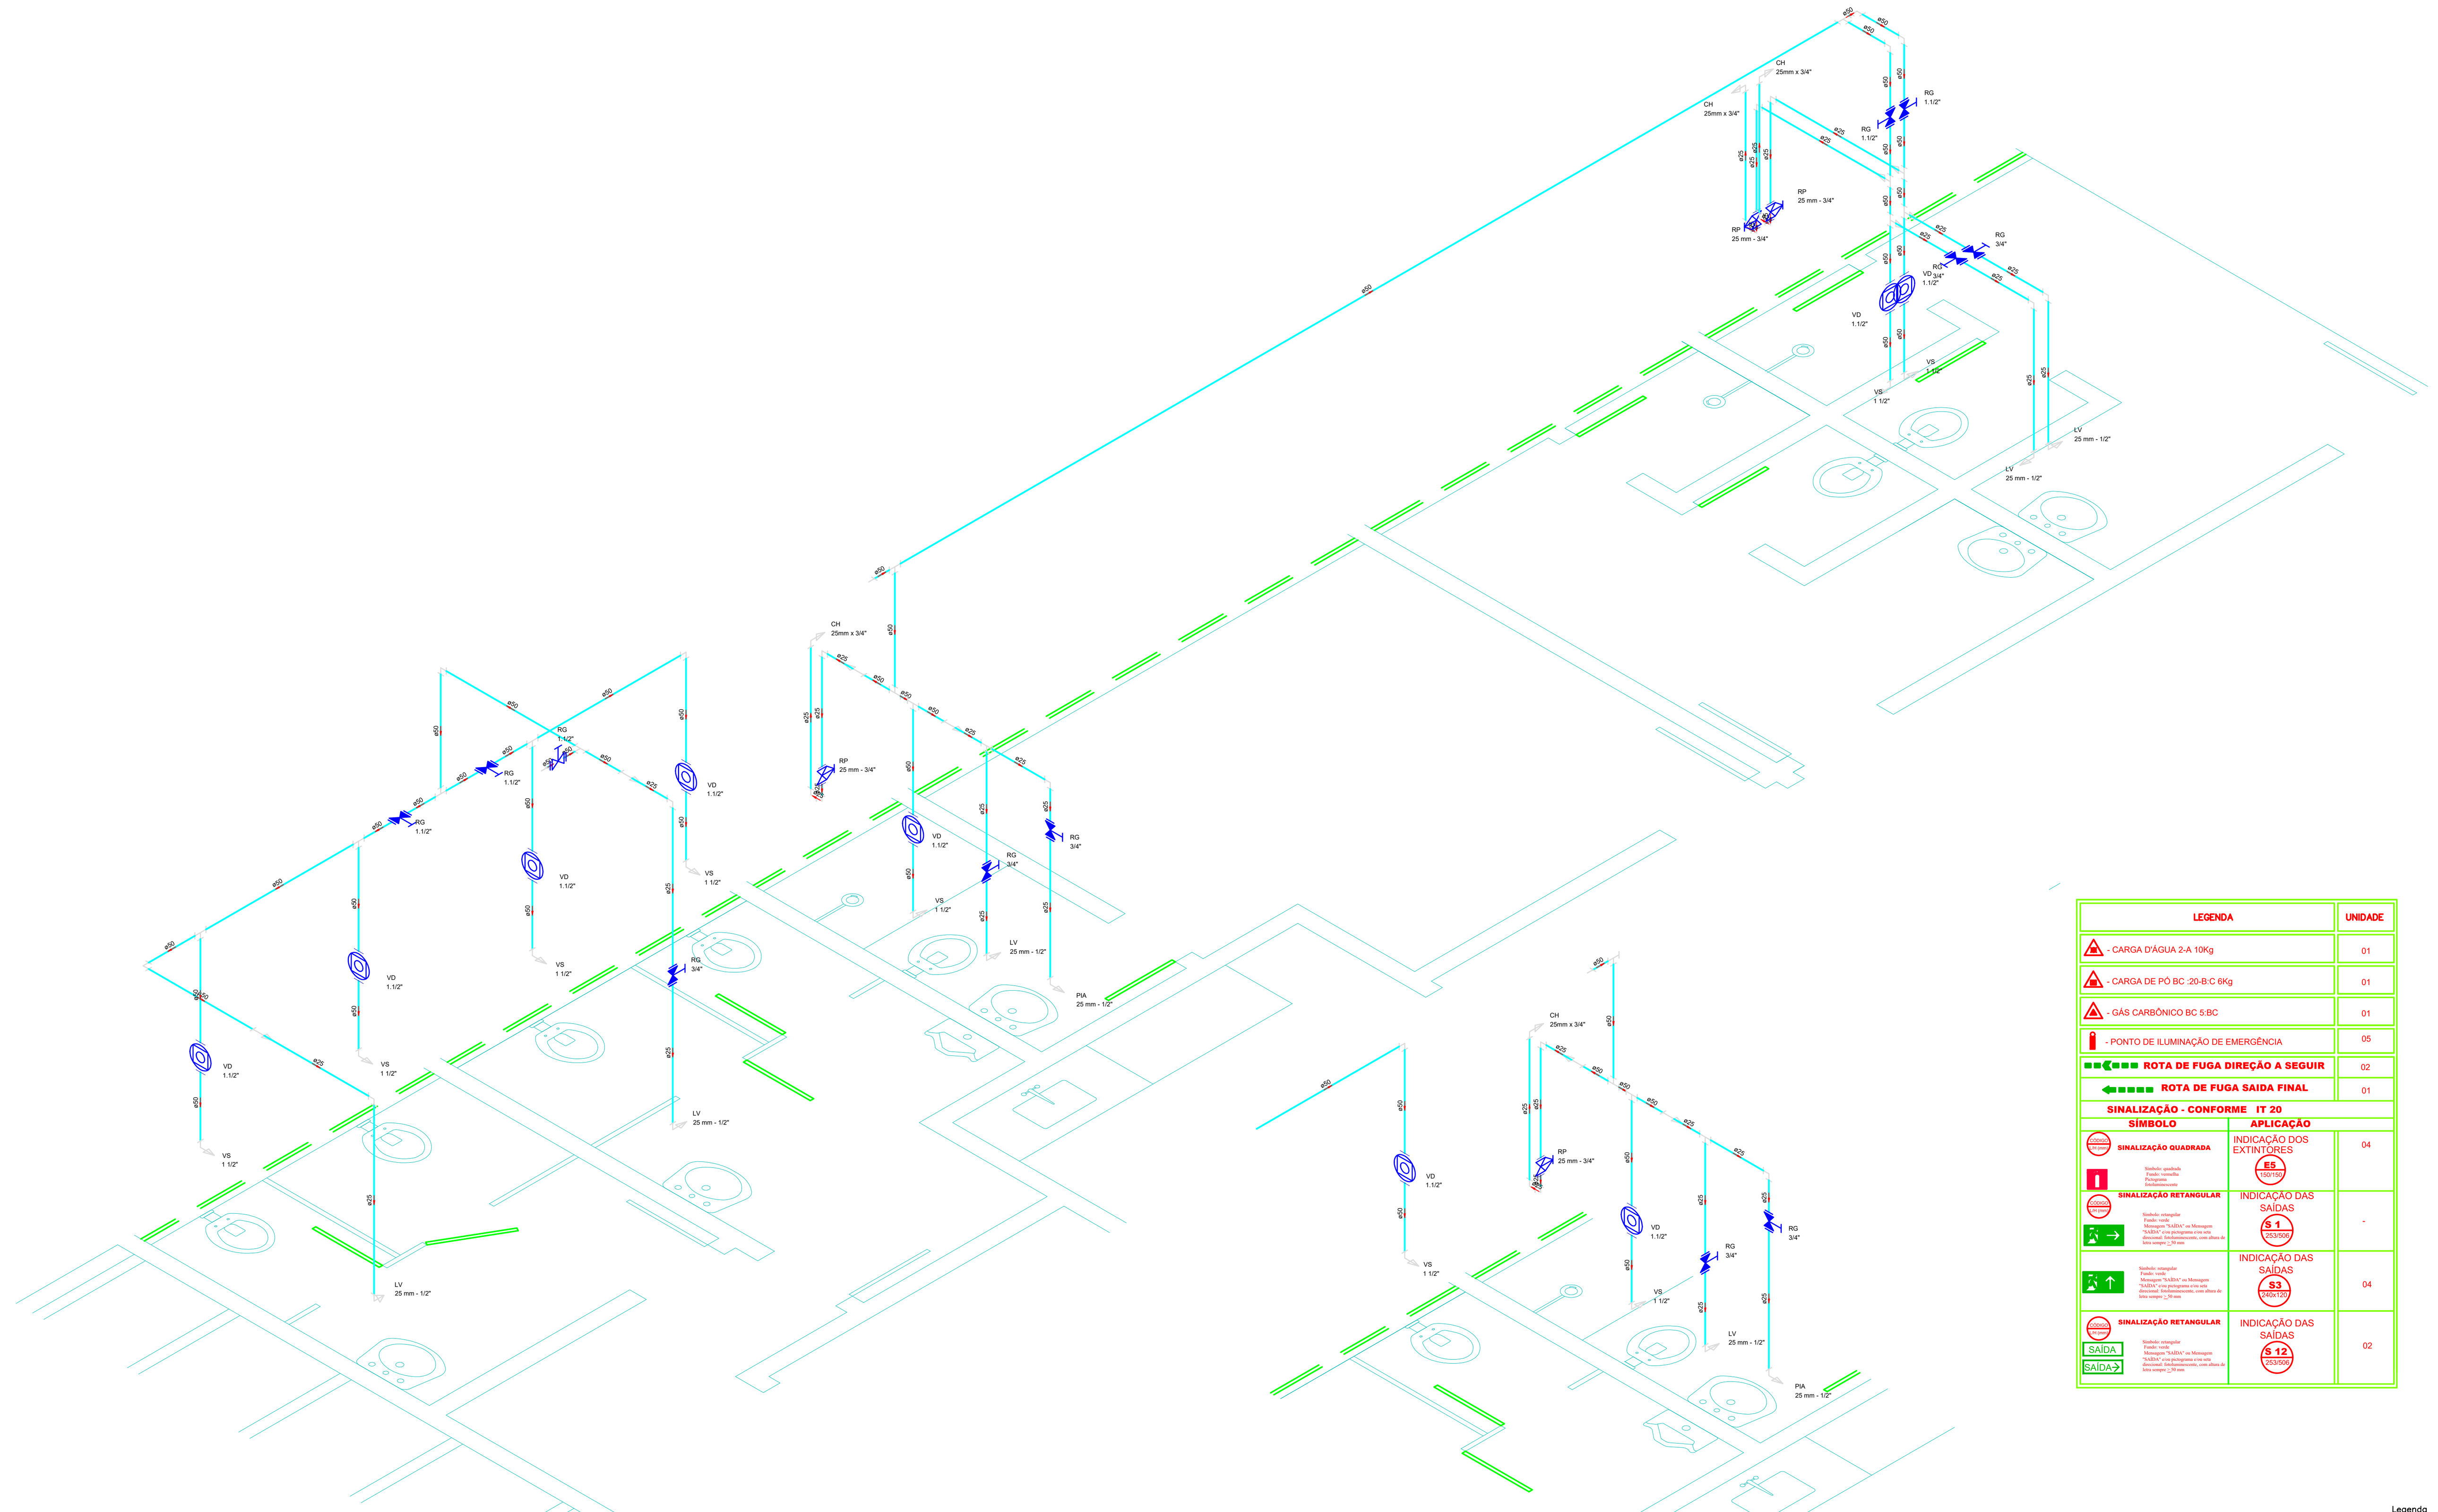


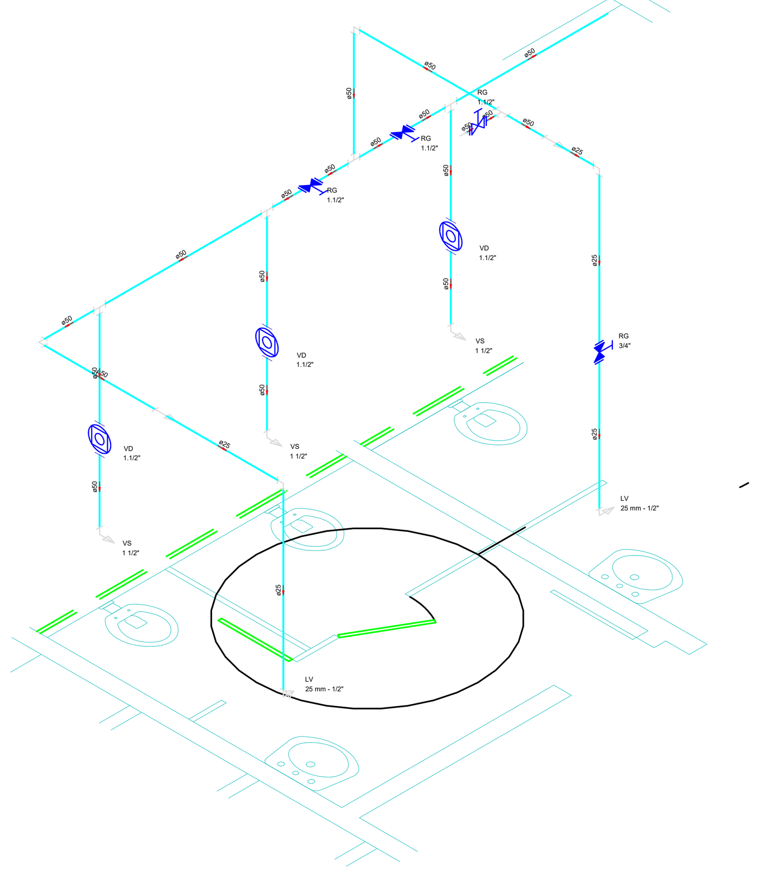


PLANTA BAIXA - MAPA DE DANOS INSTALAÇÕES HIDRAULICAS LOUÇAS E METAIS

ESCALA 1:75

| LEGENDA | | UNIDADE |
|---|---|---|
| - CARGA D'ÁGUA 2-A 10Kg | | 01 |
| - CARGA DE PÓ BC :20-B:C 6Kg | | 01 |
| - GÁS CARBÔNICO BC 5:BC | | 01 |
| - PONTO DE ILUMINAÇÃO DE EMERGÊNCIA | | 05 |
| ROTA DE FUGA DIREÇÃO A SEGUIR | | 02 |
| ROTA DE FUGA SAIDA FINAL | | 01 |
| SINALIZAÇÃO - CONFORME IT 20 | | |
| SÍMBOLO | APLICAÇÃO | |
| SINALIZAÇÃO QUADRADA | INDICAÇÃO DOS EXTINTORES E5 150/150 | 04 |
| SINALIZAÇÃO RETANGULAR | INDICAÇÃO DAS SAÍDAS S 1 253/506 | - |
| | INDICAÇÃO DAS SAÍDAS S3 240x120 | 04 |
| SINALIZAÇÃO RETANGULAR SAÍDA | INDICAÇÃO DAS SAÍDAS S 12 253/506 | 02 |

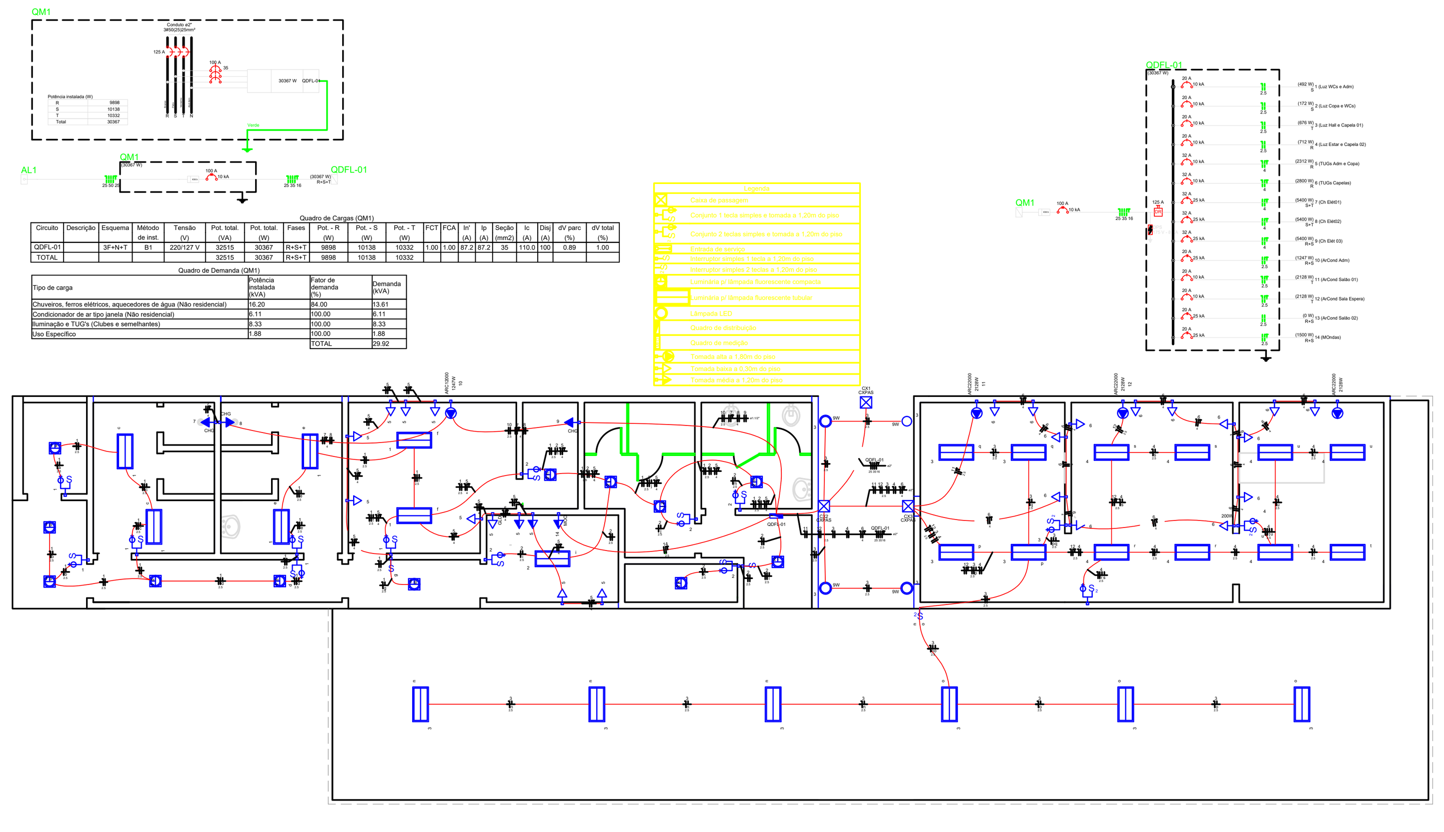


Quadro de Cargas (QM1)

| Circuito | Descrição | Esquema | Método de inst. | Tensão (V) | Pot. total (VA) | Pot. total (W) | Fases | Pot. - R (W) | Pot. - S (W) | Pot. - T (W) | FCT | FCA | In' (A) | Ip (A) | Seção (mm2) | Ic (A) | Disj (A) | dV parc (%) | dV total (%) |
|---|---|---|---|---|---|---|---|---|---|---|---|---|---|---|---|---|---|---|---|
| QDFL-01 | | 3F+N+T | B1 | 220/127 V | 32515 | 30367 | R+S+T | 9898 | 10138 | 10332 | 1.00 | 1.00 | 87.2 | 87.2 | 35 | 110.0 | 100 | 0.89 | 1.00 |
| TOTAL | | | | | 32515 | 30367 | R+S+T | 9898 | 10138 | 10332 | | | | | | | | | |

Quadro de Demanda (QM1)

| Tipo de carga | Potência instalada (kVA) | Fator de demanda (%) | Demanda (kVA) |
|---|---|---|---|
| Chuveiros, ferros elétricos, aquecedores de água (Não residencial) | 16.20 | 84.00 | 13.61 |
| Condicionador de ar tipo janela (Não residencial) | 6.11 | 100.00 | 6.11 |
| Iluminação e TUG's (Clubes e semelhantes) | 8.33 | 100.00 | 8.33 |
| Uso Específico | 1.88 | 100.00 | 1.88 |
| | | TOTAL | 29.92 |

PLANTA BAIXA - MAPA DE DANOS REPOSIÇÃO DA INSTAÇÕES ELÉTRICAS

ESCALA 1:50

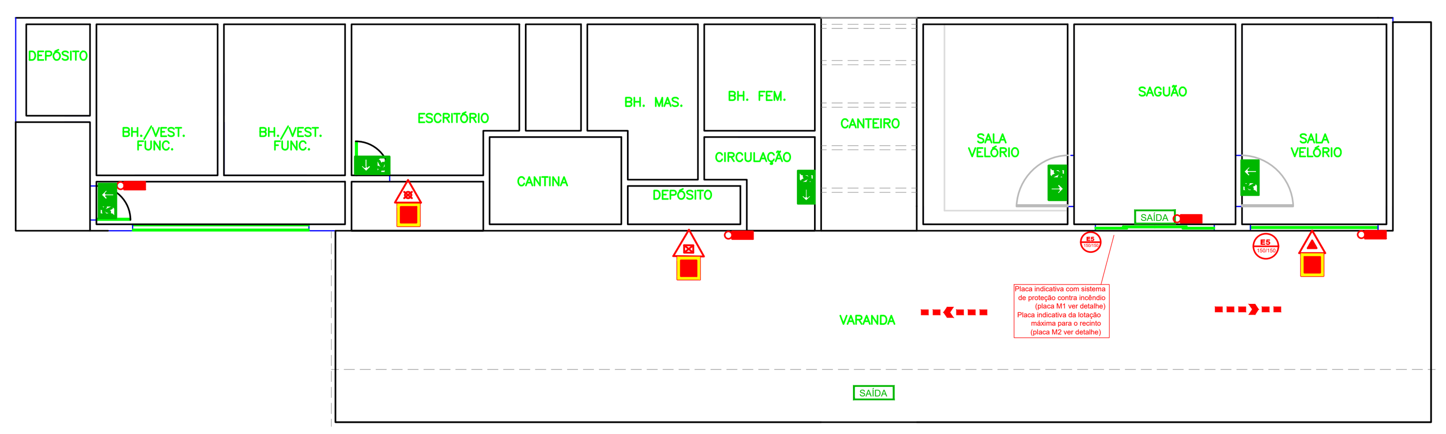


PLANTA BAIXA - MAPA DE DANOS LOCAÇÃO DOS EXTINTORES PLACAS E ILUMINAÇÃO EMERGENCIA

ESCALA 1:100

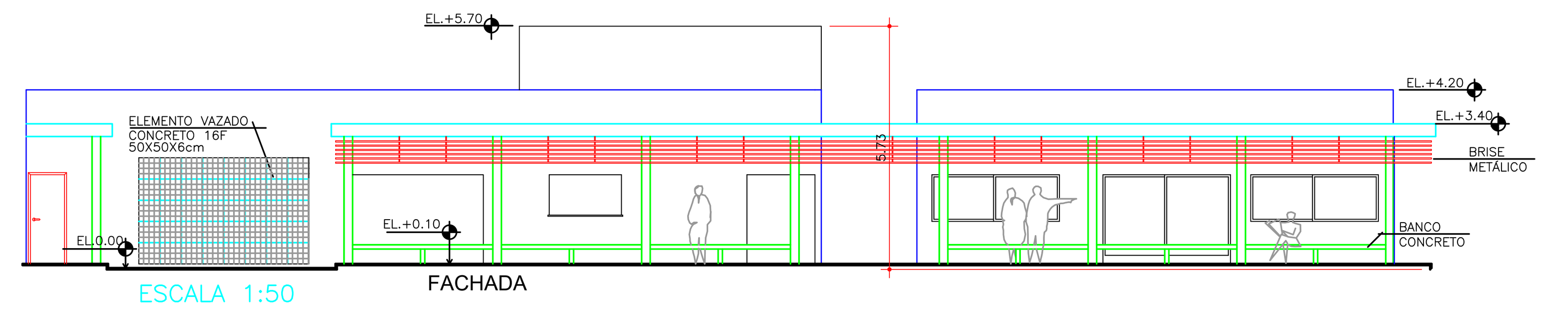


ESCALA 1:50

FACHADA

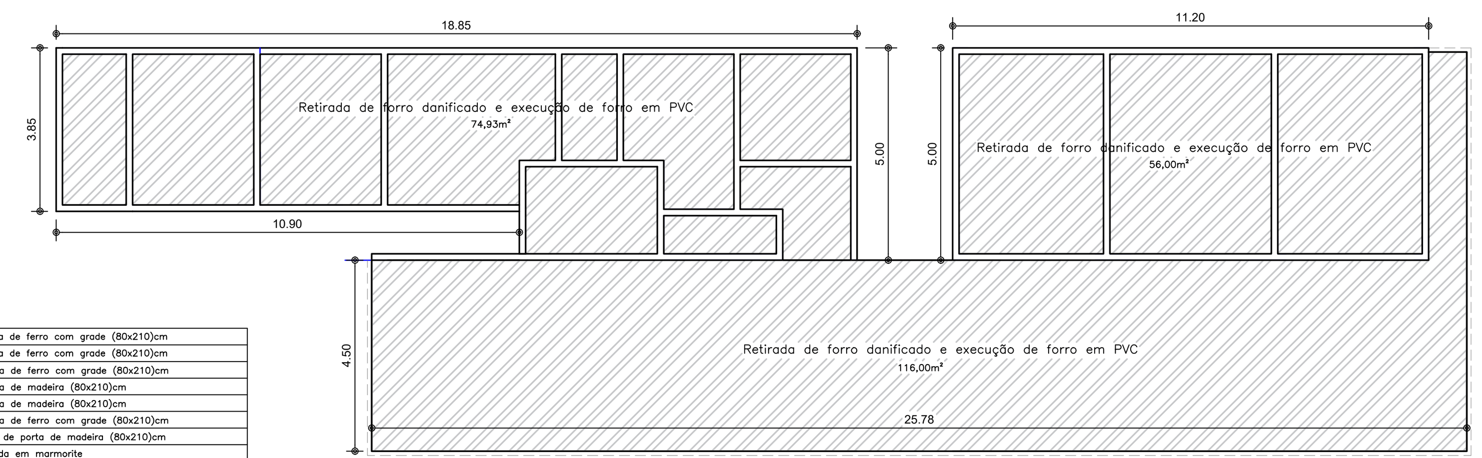


PLANTA BAIXA - MAPA DE DANOS REPOSIÇÃO DO FORRO

ESCALA 1:100

Legenda

| | |
|---|---|
| P1(1) | Retirada e instalação de porta de ferro com grade (80x210)cm |
| P2(2) | Retirada e instalação de porta de ferro com grade (80x210)cm |
| P3(3) | Retirada e instalação de porta de ferro com grade (80x210)cm |
| P4(4) | Retirada e instalação de porta de madeira (80x210)cm |
| P5(5) | Retirada e instalação de porta de madeira (80x210)cm |
| P6(6) | Retirada e instalação de porta de ferro com grade (80x210)cm |
| P7(7) | abertura de vão e Instalação de porta de madeira (80x210)cm |
| (B1) | instalação de pia com bancada em marmorite |
| (B2) | Retirada de bancada e instalação de janela ferro vidro de correr (1,20x1,00)m |
| P8(8) | abertura de vão e Instalação de porta de madeira (80x210)cm |
| V1 a V7 | Troca de vaso completo inclusive valvula de descarga |
| L1 a L7 | Troca de lavatório completo inclusive torneira sifão e valvula |

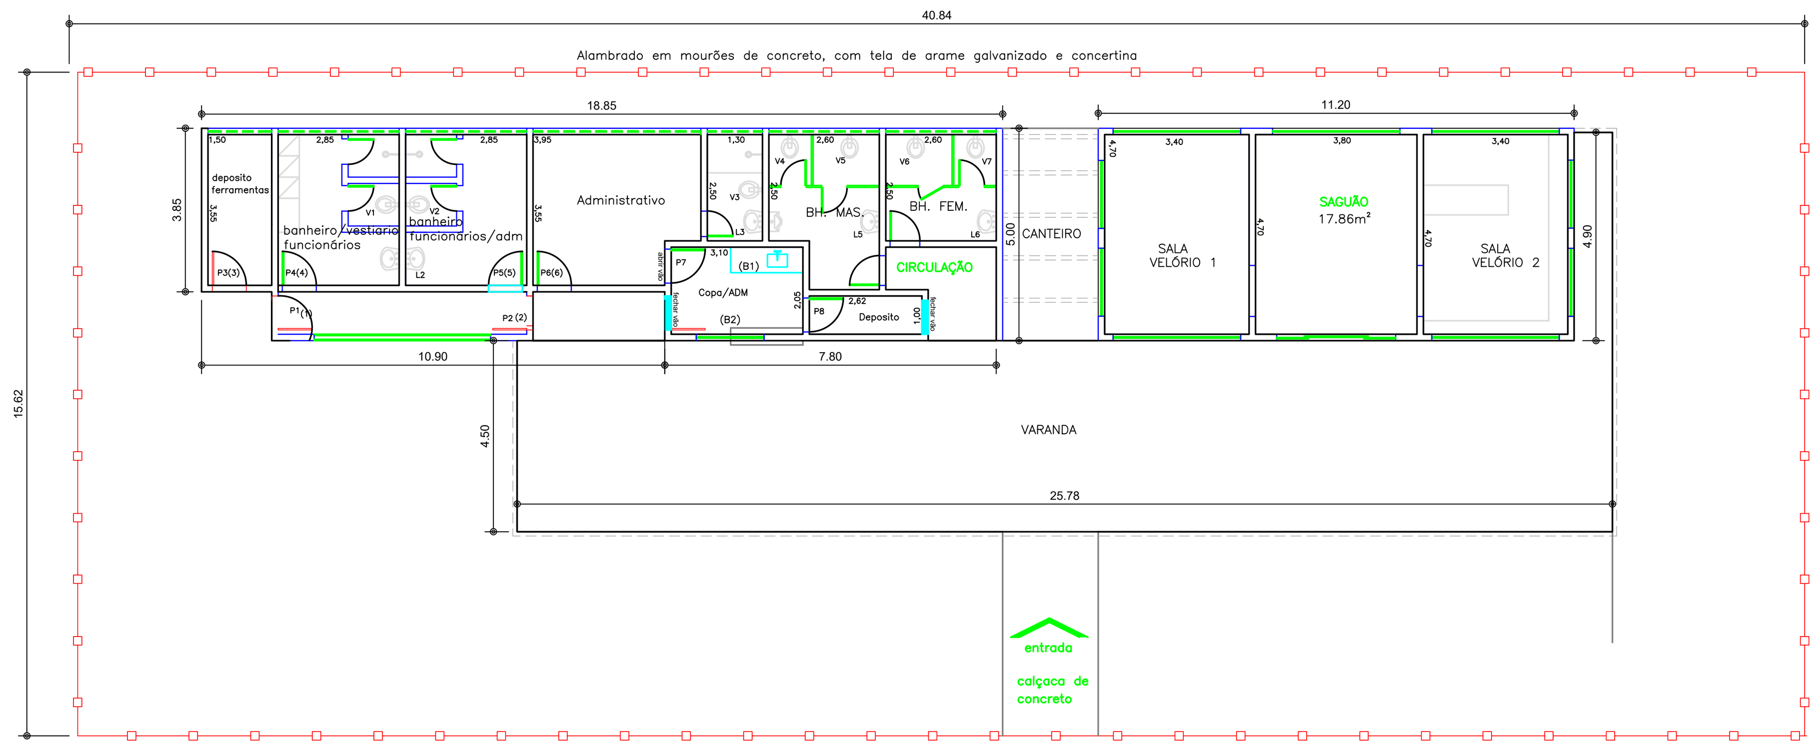


PLANTA BAIXA - MAPA DE DANOS

ESCALA 1:50

Relatório Fotografico

PREFEITURA DO MUNICÍPIO DE CORUMBÁ
MAPA DE DANOS - REFORMA

TÍTULO: CAPELA DO CEMITÉRIO SANTA CRUZ

OBRA: CAPELA URKUPIÑA

LOCAL: Rua Edu Rocha, s/n - Praça N. S. da Urkupiña

LOTE:

BAIRRO: CENTRO

CONTEÚDO:
PLANTA BAIXA COM MAPA DE DANOS, CORTES E DETALHES, INSTALAÇÕES REPOSIÇÃO

QUADRA DE ÁREAS:

ÁREA DO TERRENO: M2
EXISTENTE (REGULARIZADO)

ÁREA CONSTRUÍDA : 285,24M2
ÁREA COBERTA : 285,24M2

APROVAÇÃO DO SOLICITANTE:

APROVAÇÃO DO MUNICÍPIO:
PREFEITURA DO MUNICÍPIO DE CORUMBÁ
PROJETO APROVADO
Corumbá, _______________de__________

DEMAIS APROVAÇÕES:

RESPONSÁVEL PELO SETOR DE APROVAÇÃO:

AUTORIA DO PROJETO:

ESCALA: INDICADA

DATA: abril/2026

DESENHISTA:

PRANCHA: 01