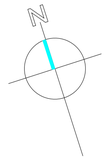

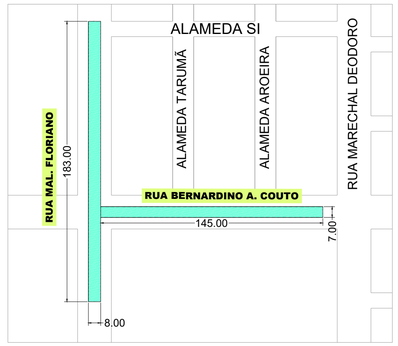

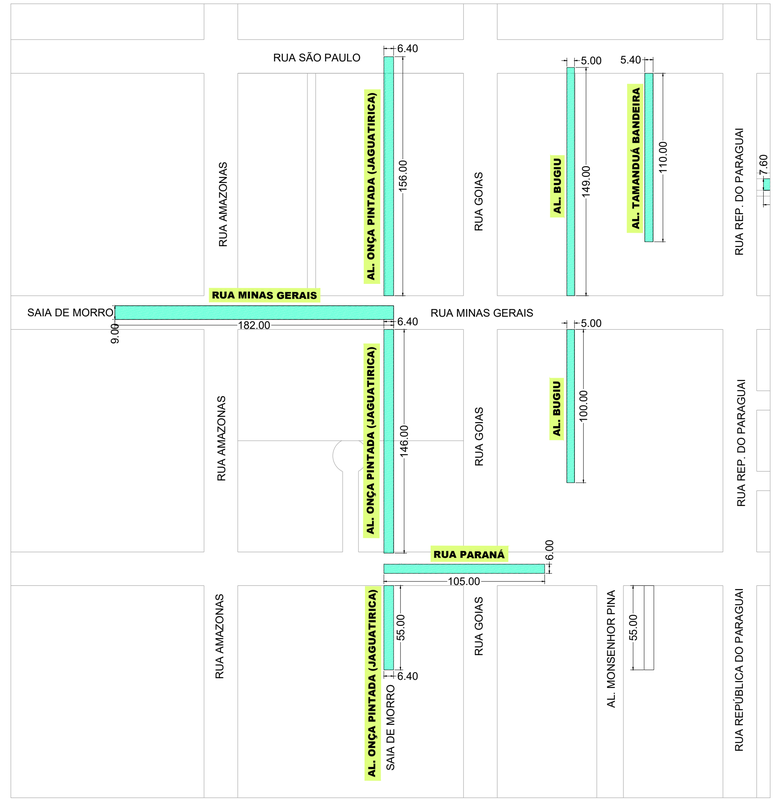

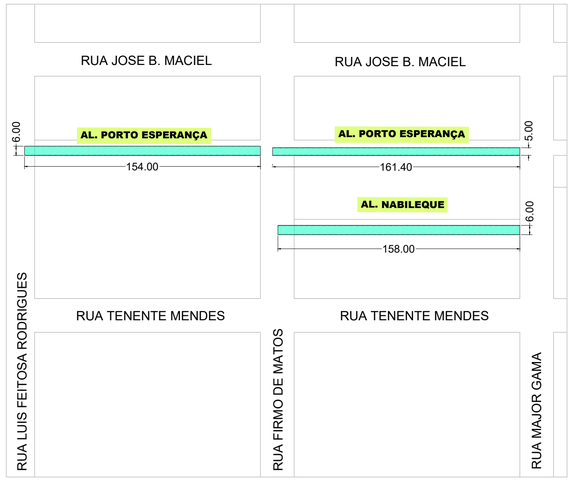

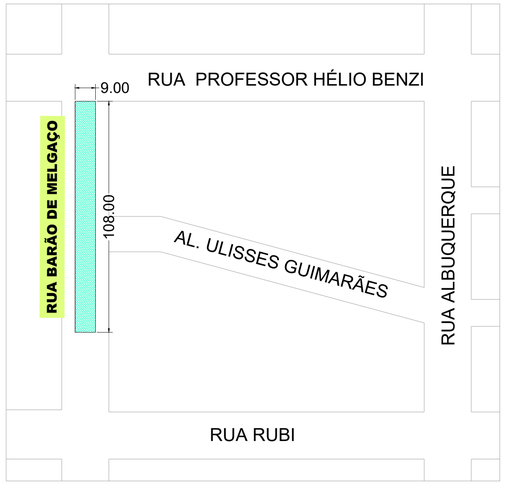

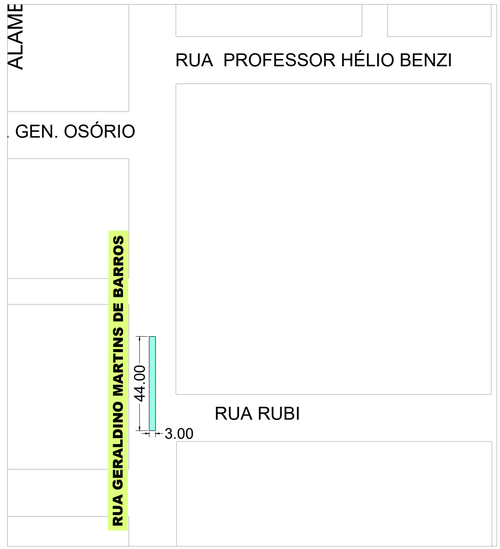

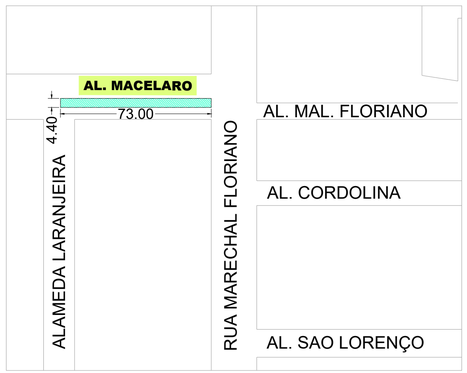

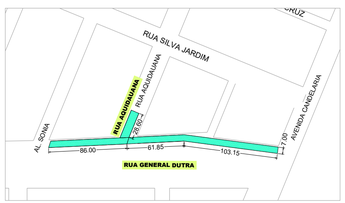

ESTRUTURA DO PAVIMENTO			
CORTE A–A	VIA (m)	BASE (cm)	CAPA (m)
LAJOTA / Espessura=8,00cm; BASE / Espessura=25,00cm; SUB-LEITO (SOLO LOCAL); BASE ESTABILIZADA GRANULOMETRICAMENTE	VARIÁVEL	20,00	08,00

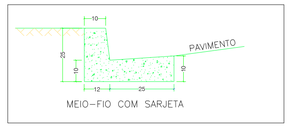

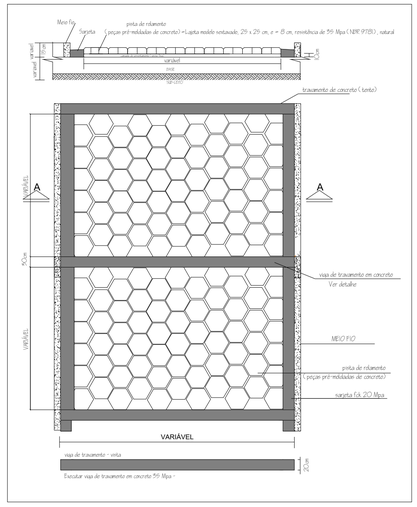

LEGENDA:

PAVIMENTAÇÃO PROPOSTA

PREFEITURA DO MUNICÍPIO DE CORUMBÁ

TÍTULO: PROJETO BÁSICO DE PAVIMENTAÇÃO EM BLOCOS DE CONCRETO SETAVADO EM DIVERSAS RUAS DO MUNICÍPIO DE CORUMBÁ/MS

OBRA: Infraestrutura de Pavimentação

LOCAL: Diversas Ruas do município de Corumbá/MS

LOTE: sem lote

BAIRRO: Diversos

CONTEÚDO: LAYOUT E DETALHES

APROVAÇÃO DO SOLICITANTE:

APROVAÇÃO SISP:

PREFEITURA DO MUNICÍPIO DE CORUMBÁ
Secretaria Municipal de Infraestrutura, e Serviços Públicos.
PROJETO APROVADO
Corumbá, _____de_____

DEMAIS APROVAÇÕES:

RESPONSÁVEL PELO SETOR DE APROVAÇÃO:

AUTORIA DO PROJETO:

ALESSANDRA 0LIVEIRA DOS REIS
Engenheira Civil - CREA 8496/MS

ESCALA: 1/2000

DATA: 17/09/2025

DESENHISTA:

PRANCHA: 3/3