


PARQUE ELZA VENDRAME

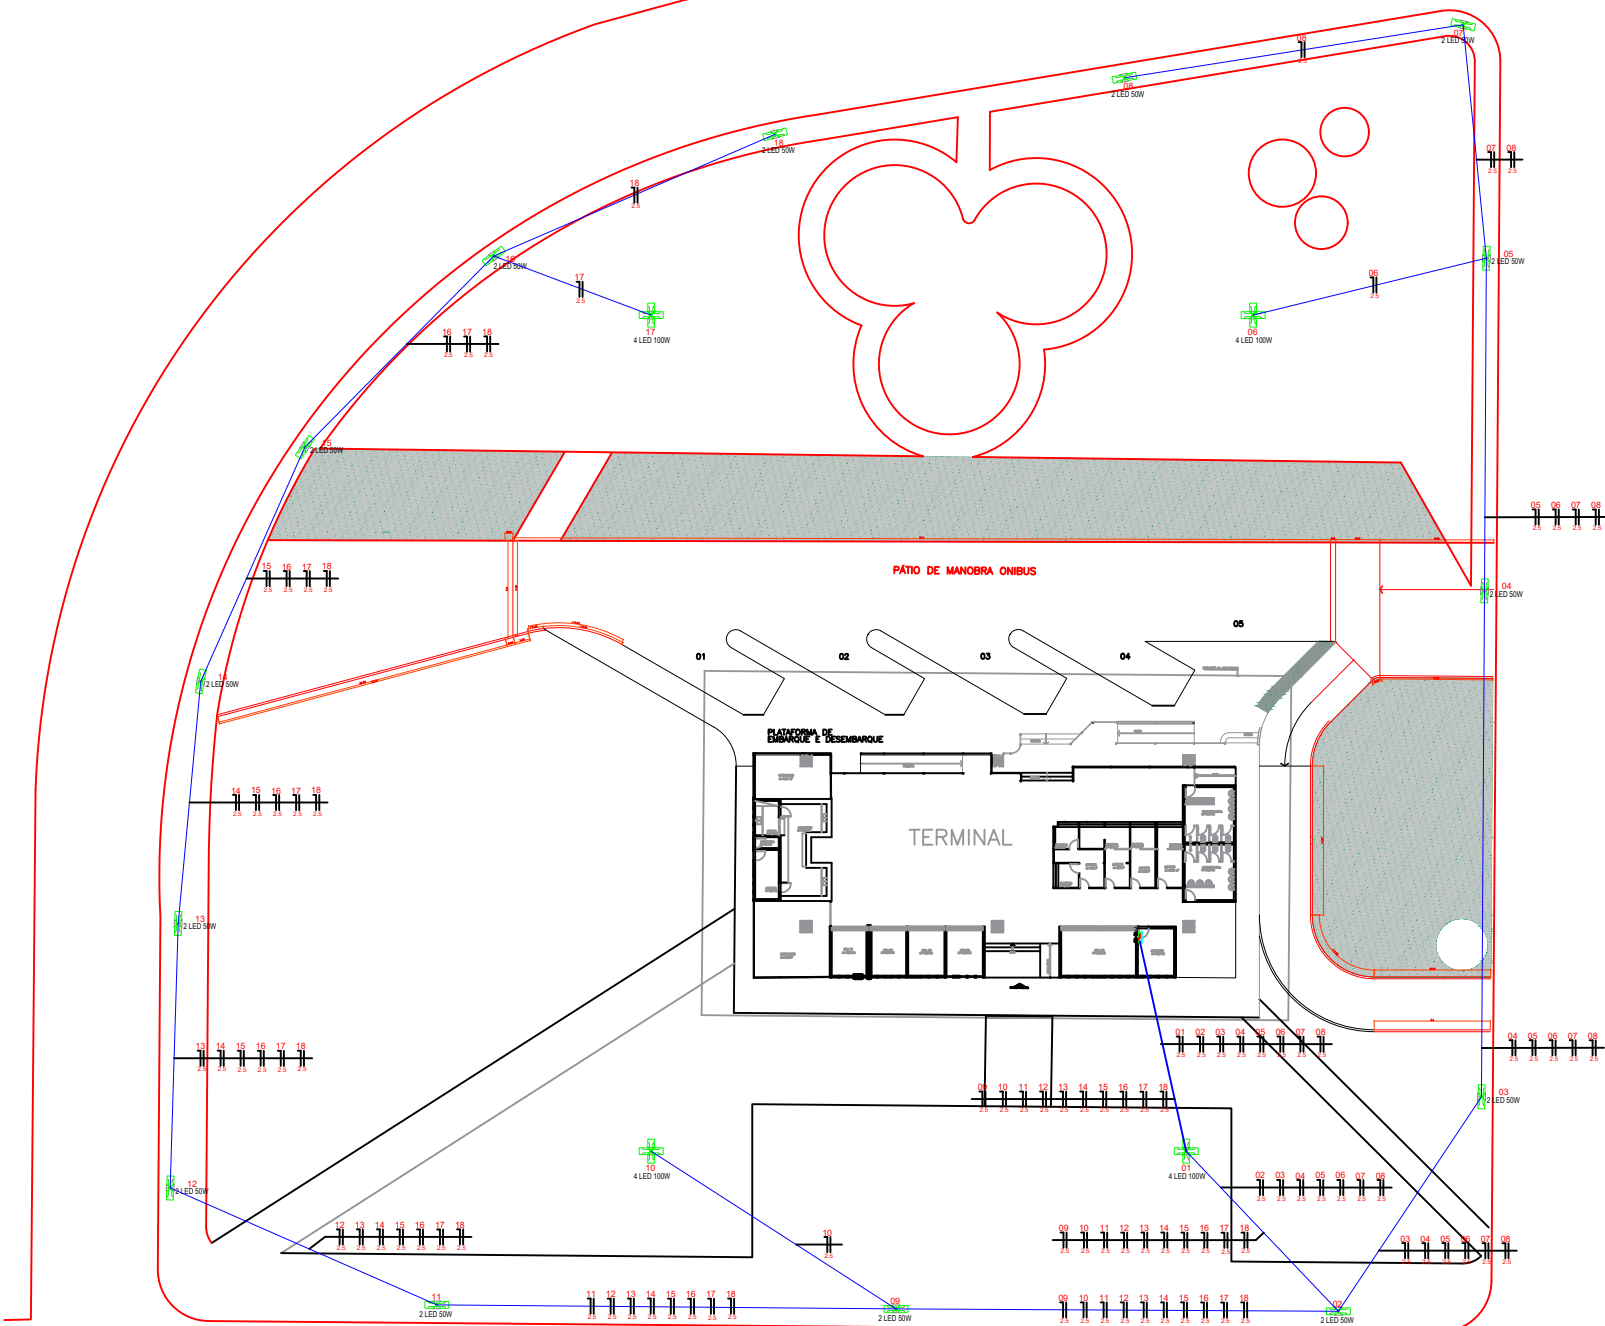

PROJETO EXECUTIVO DE ILUMINAÇÃO DA RODOVIÁRIA DO  
MUNICÍPIO DE CASSILÂNDIA/MS

DISTRIBUIÇÃO E CIRCUITOS ELÉTRICOS EM PLANTA BAIXA

LEGENDA

- ELETRODUTO GALVANIZADO RÍGIDO EXTERNO EM LAJE DE TETO OU PAREDE
- FIOS - NEUTRO, FASE, RETORNO e TERRA
- QUADRO DE DISTRIBUIÇÃO INSTALADO A 1,65m DE ALTURA

LOCALIZAÇÃO

APROVAÇÃO

JONAS MENDES DE SOUZA JUNIOR / CREA/MS 4354/D  
CPF 321.392.411-34

PROJETO ENTREGUE

SV ENGENHARIA / CNPJ 17.366.042/0001-43

PROJETO RECEBIDO

PROPRIETÁRIO

PROPRIETÁRIO  
RUA DOMINGUES DE SOUZA  
FRANÇA, 720 - CENTRO  
CASSILÂNDIA - MS  
CEP 79540-000  
CNPJ 03.342.920/0001-86



EMPRESA RESPONSÁVEL  
VS ENGENHARIA  
CNPJ 17.366.042/0001 - 43  
RUA GERONIMO CAETANO, Nº143  
BRASILÂNDIA - MS



RESPONSÁVEL TÉCNICO/ENG.  
JONAS MENDES DE SOUZA JUNIOR  
CREA/MS: 4354/D CPF 321.392.411-34

| DATA PROJETO | PLOTAGEM | REV. | ESCALA | FOLHA |
|--------------|----------|------|--------|-------|
| 12/06/2023   | A2       | 0/3  | 4/1    | 3/3   |