


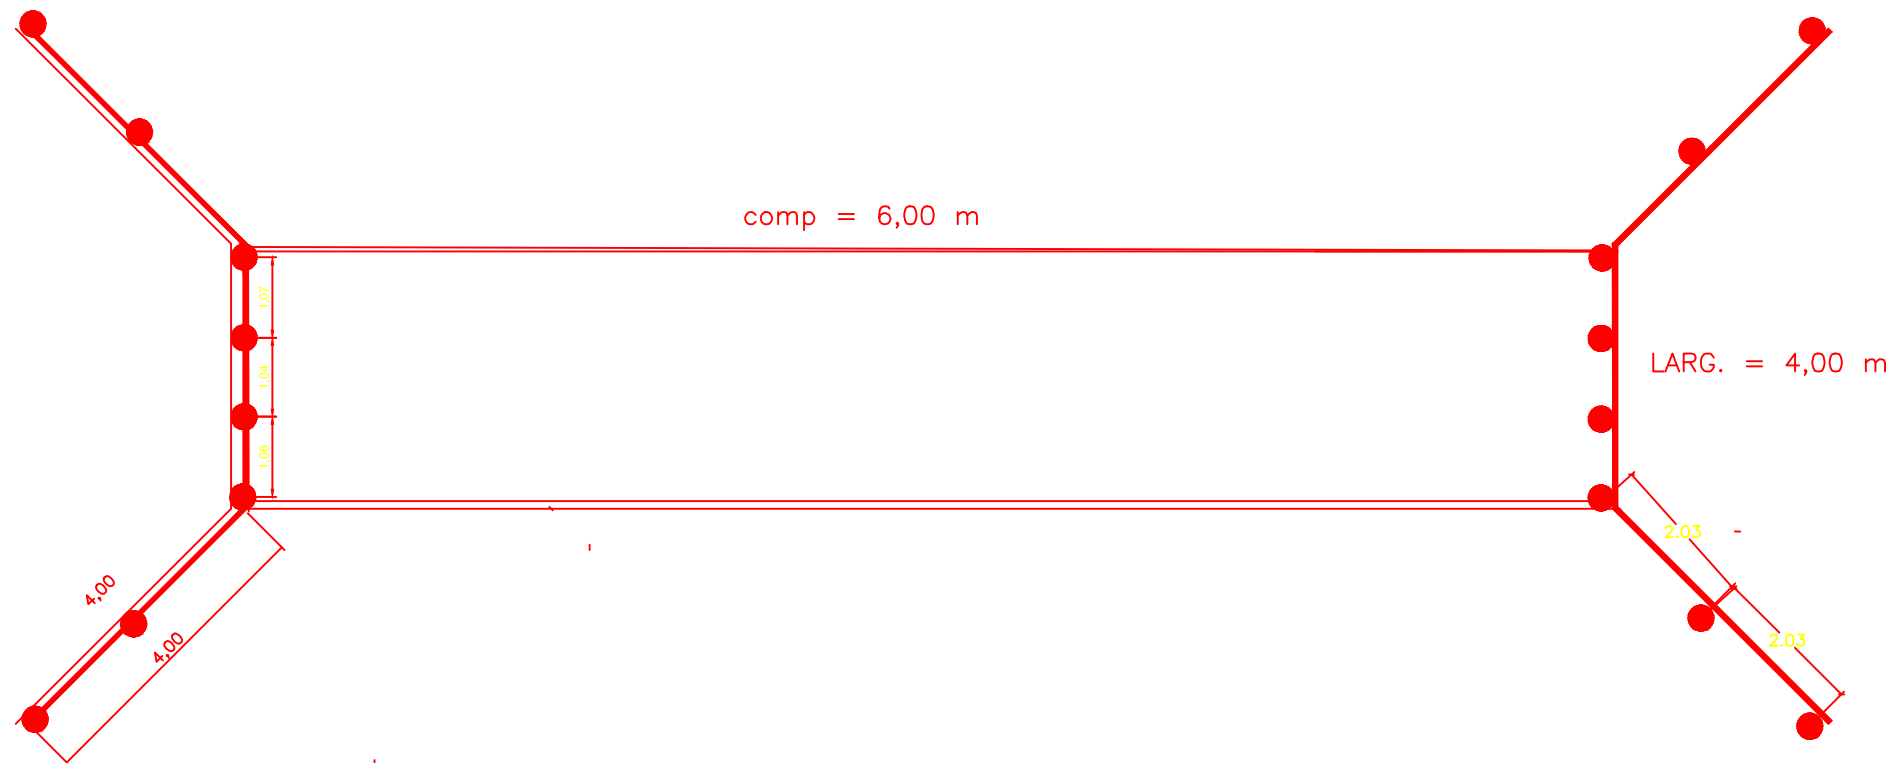

 PREFEITURA MUNICIPAL DE CASSILÂNDIA-MS SECRETARIA MUNICIPAL DE OBRAS		PROJETO : PONTE GORREGO CABECEIRA DO DIODATO			RESPONSÁVEL TÉCNICO : RENATO CESAR ENG. C CREA 12.60
ESCALA : S/ESCALA	DATA : MARÇO/2018		ART N° :	FOLHA : 02/03	