


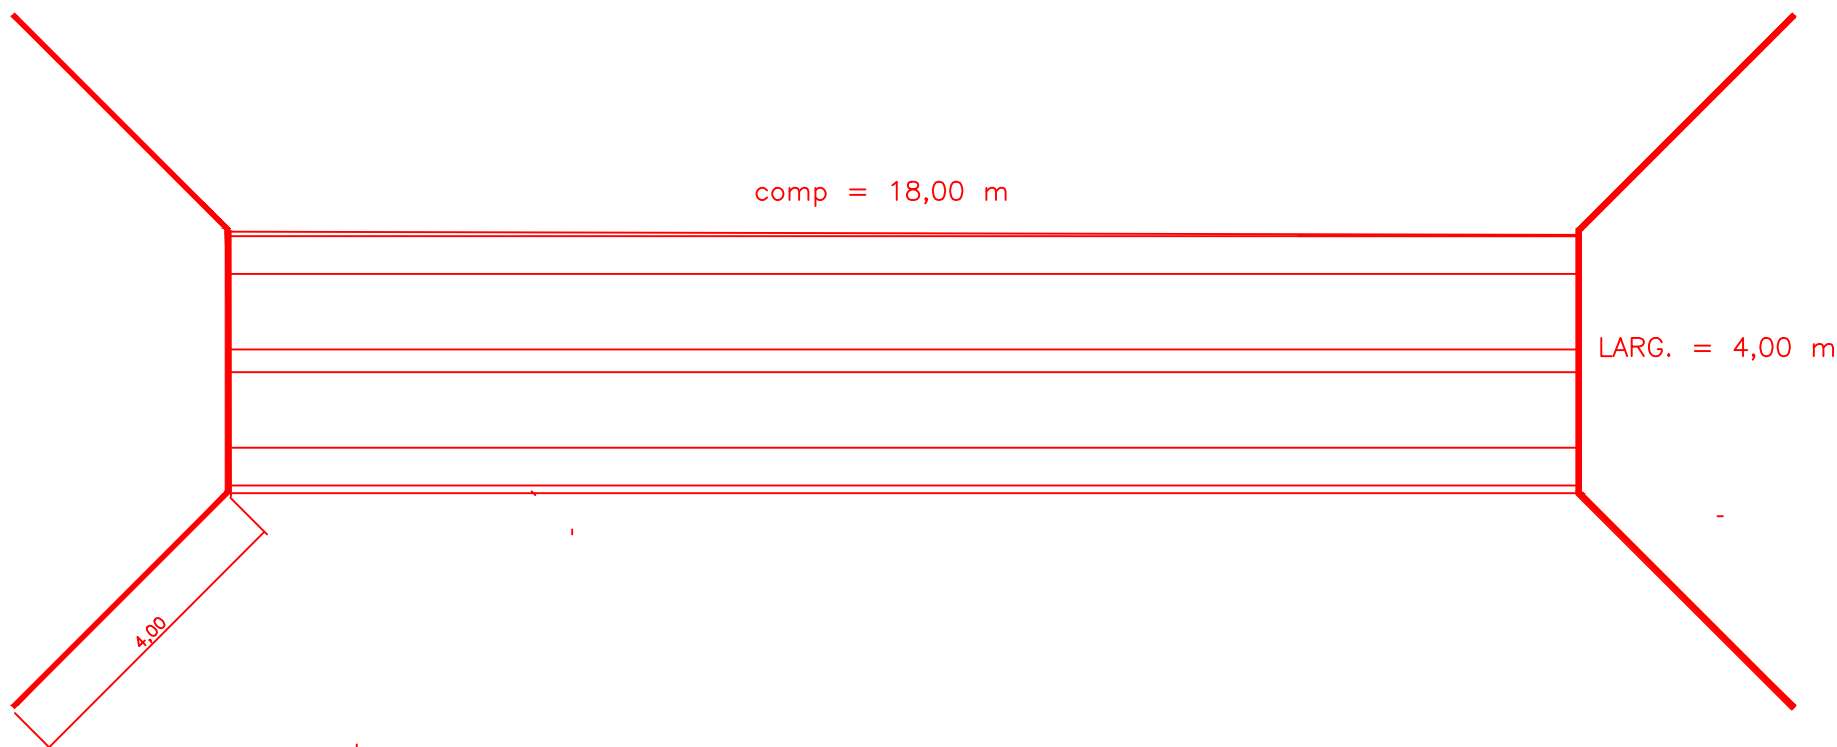

 PREFEITURA MUNICIPAL DE CASSILÂNDIA-MS SECRETARIA MUNICIPAL DE OBRAS		PROJETO : PONTE DE MADEIRA CÓRREGO DO MUQUEM			RESPONSÁVEL TÉCNICO
ESCALA : S/ESCALA	DATA : FEVEREIRO/2016		ART N° :	FOLHA : 01/04	RENATO CREA